

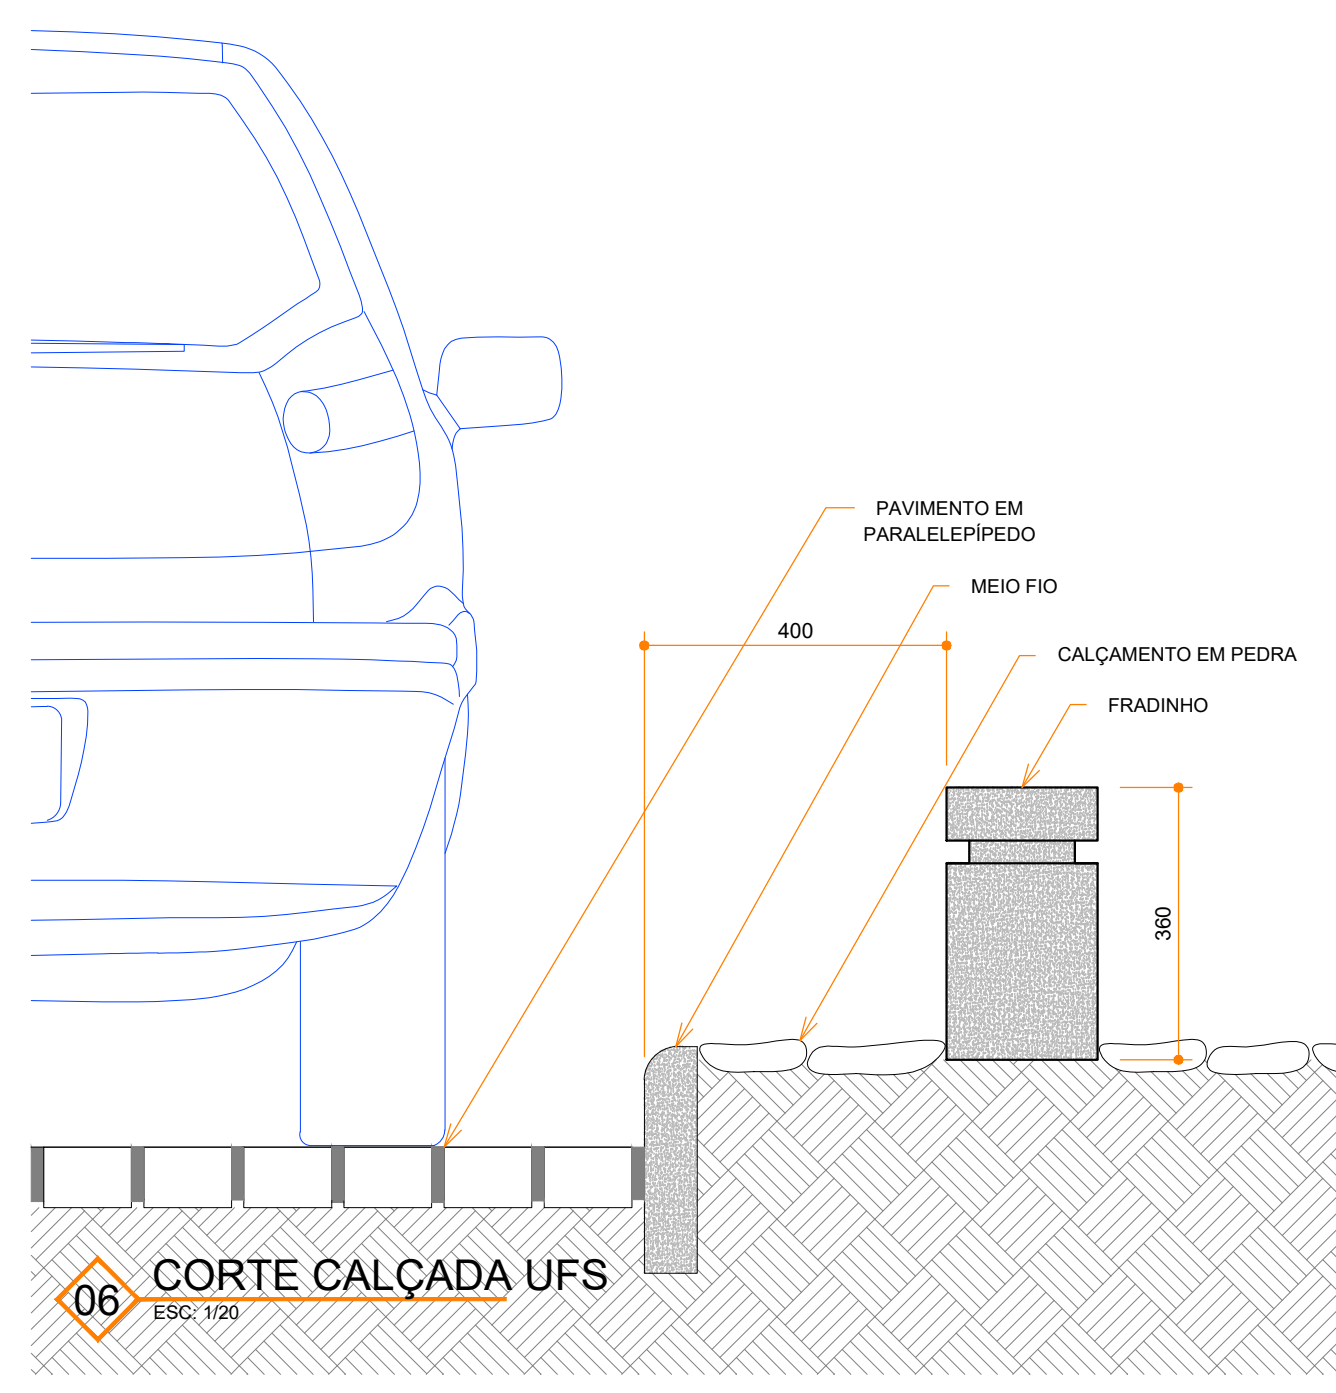
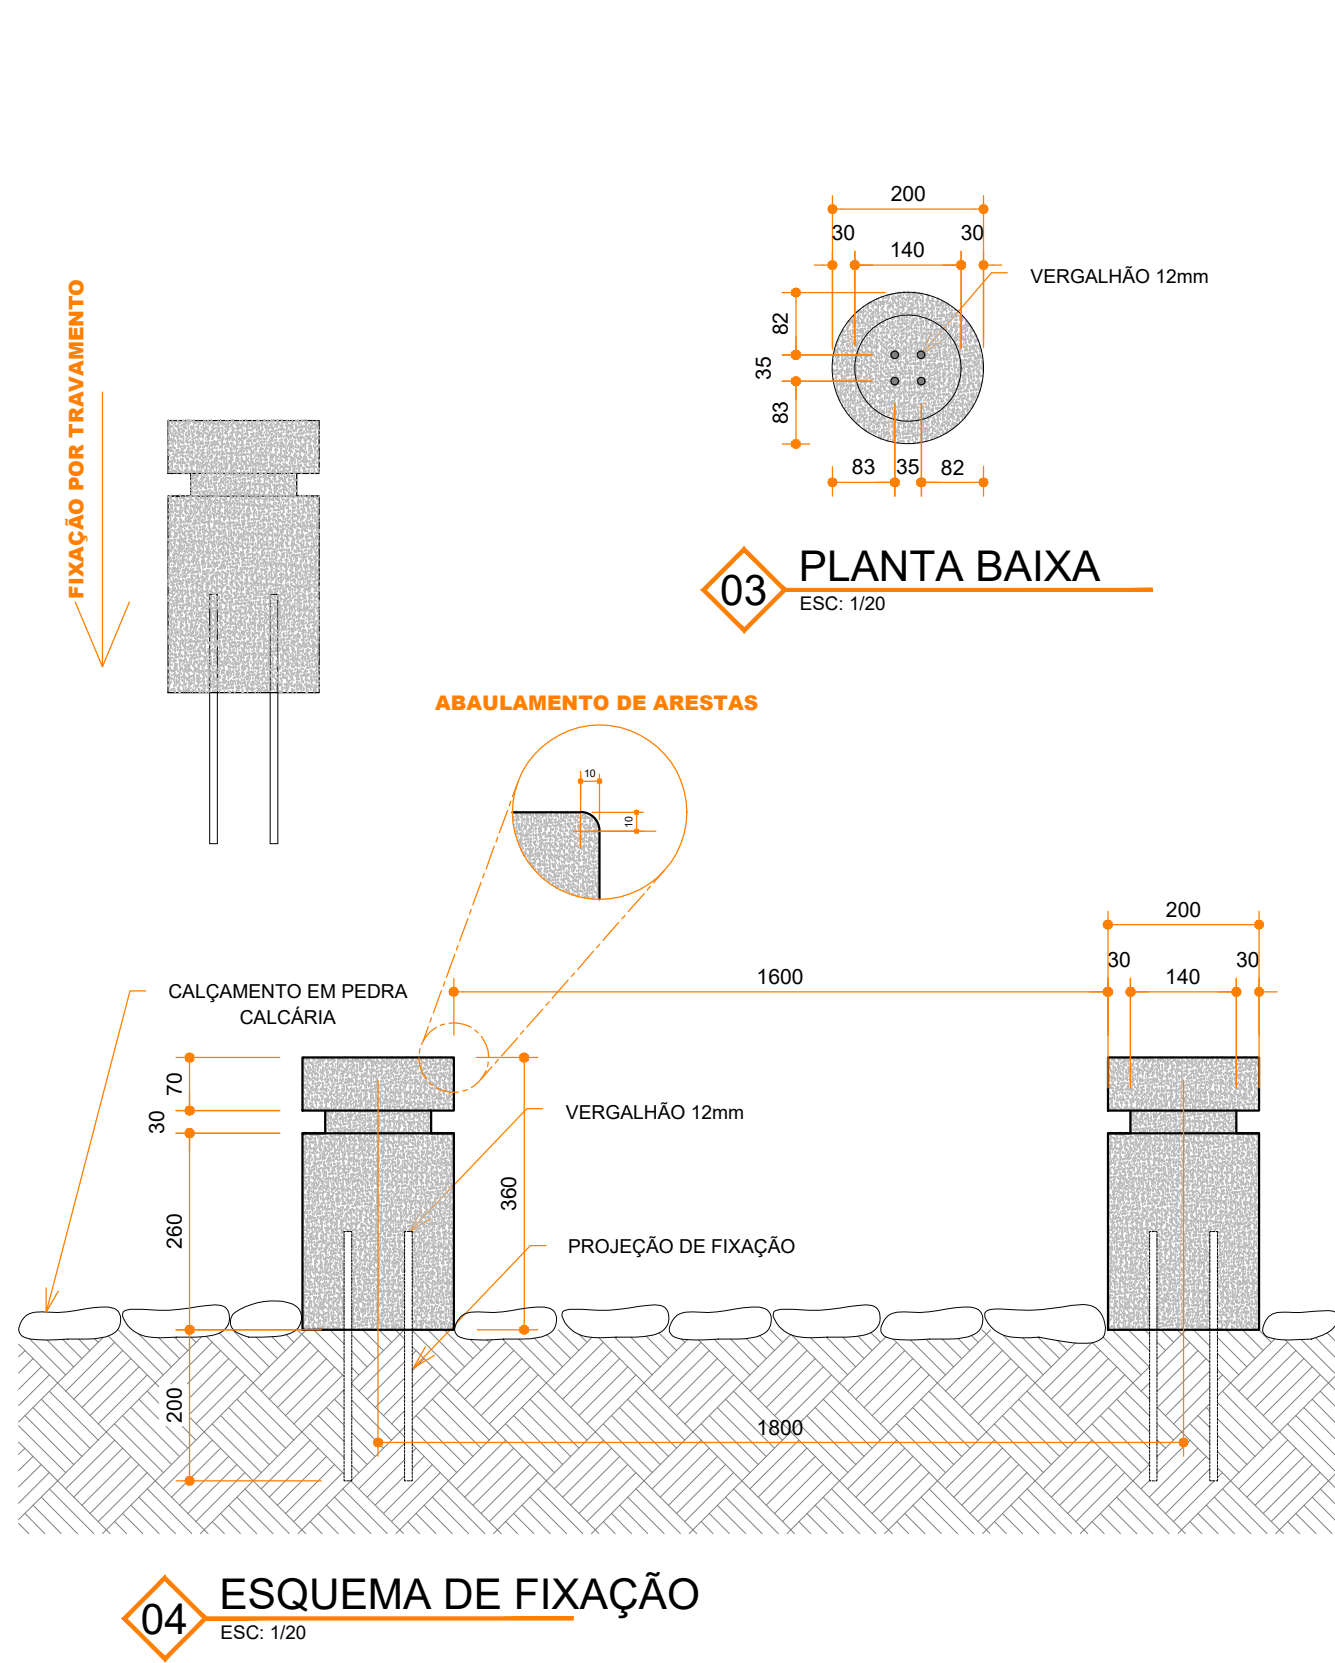
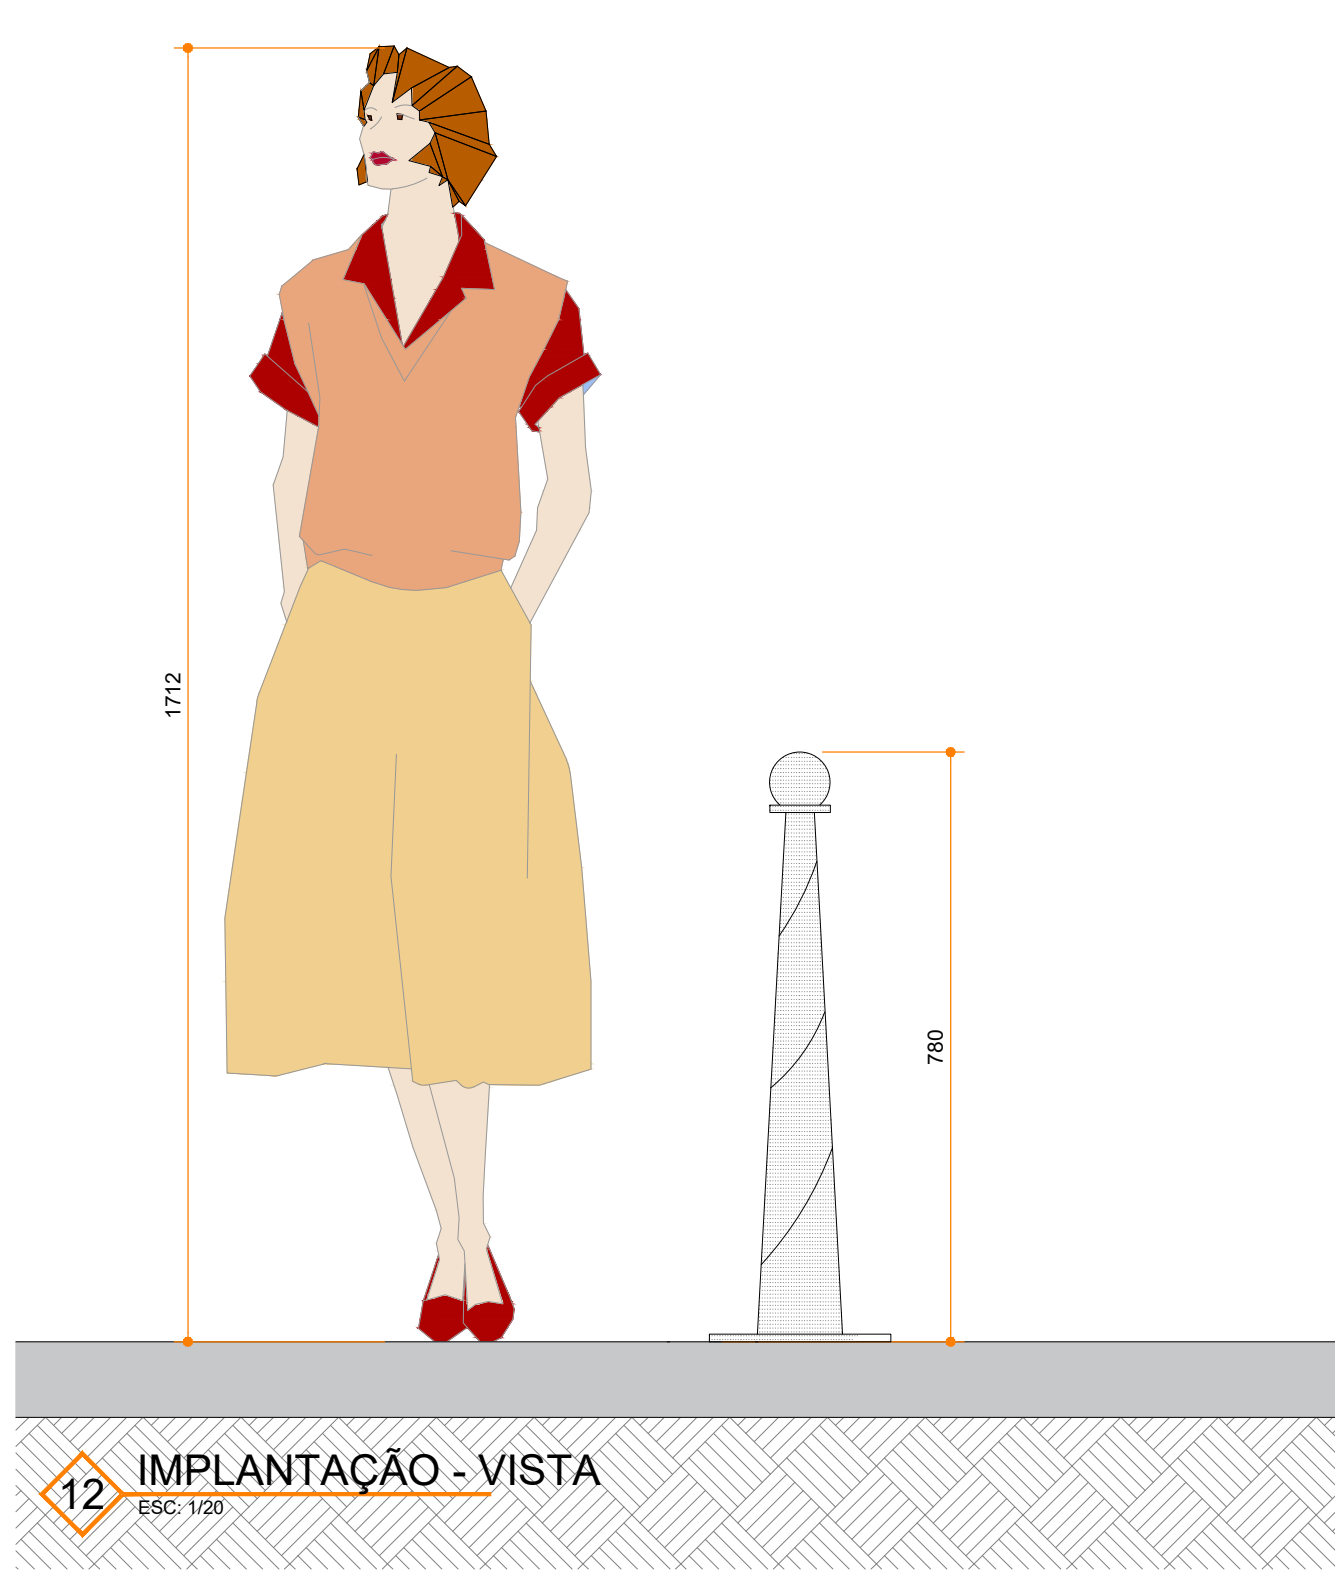


FRADINHO

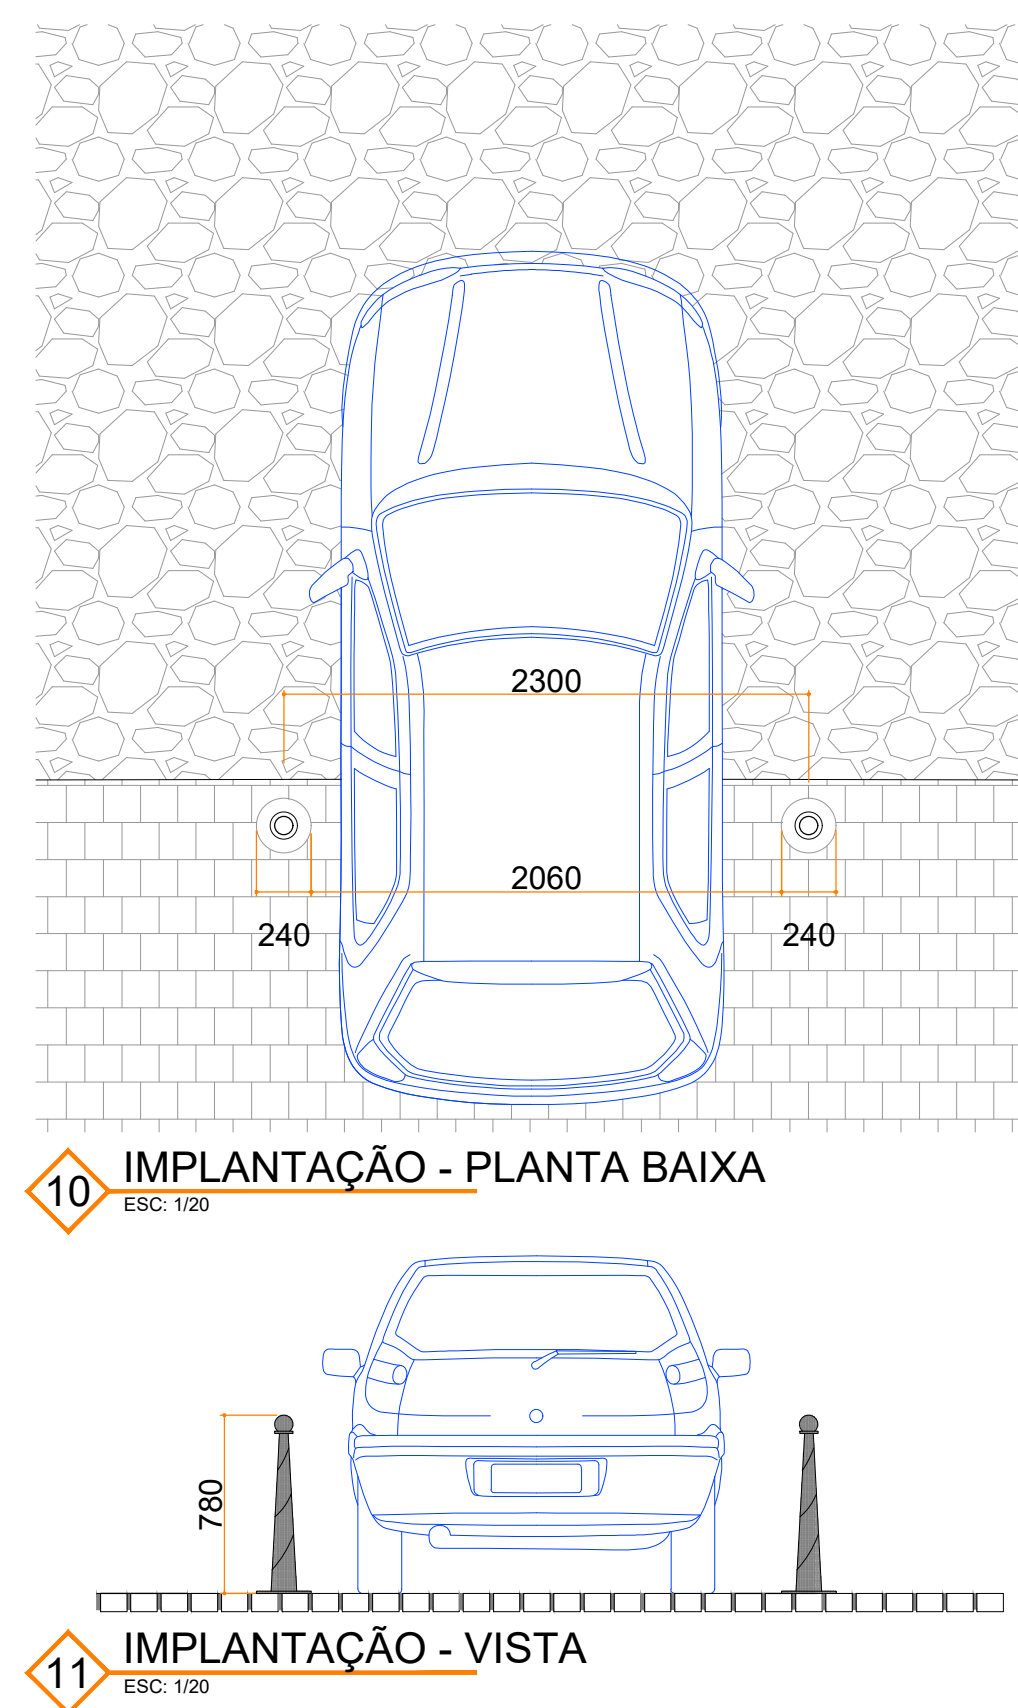

BALIZADOR

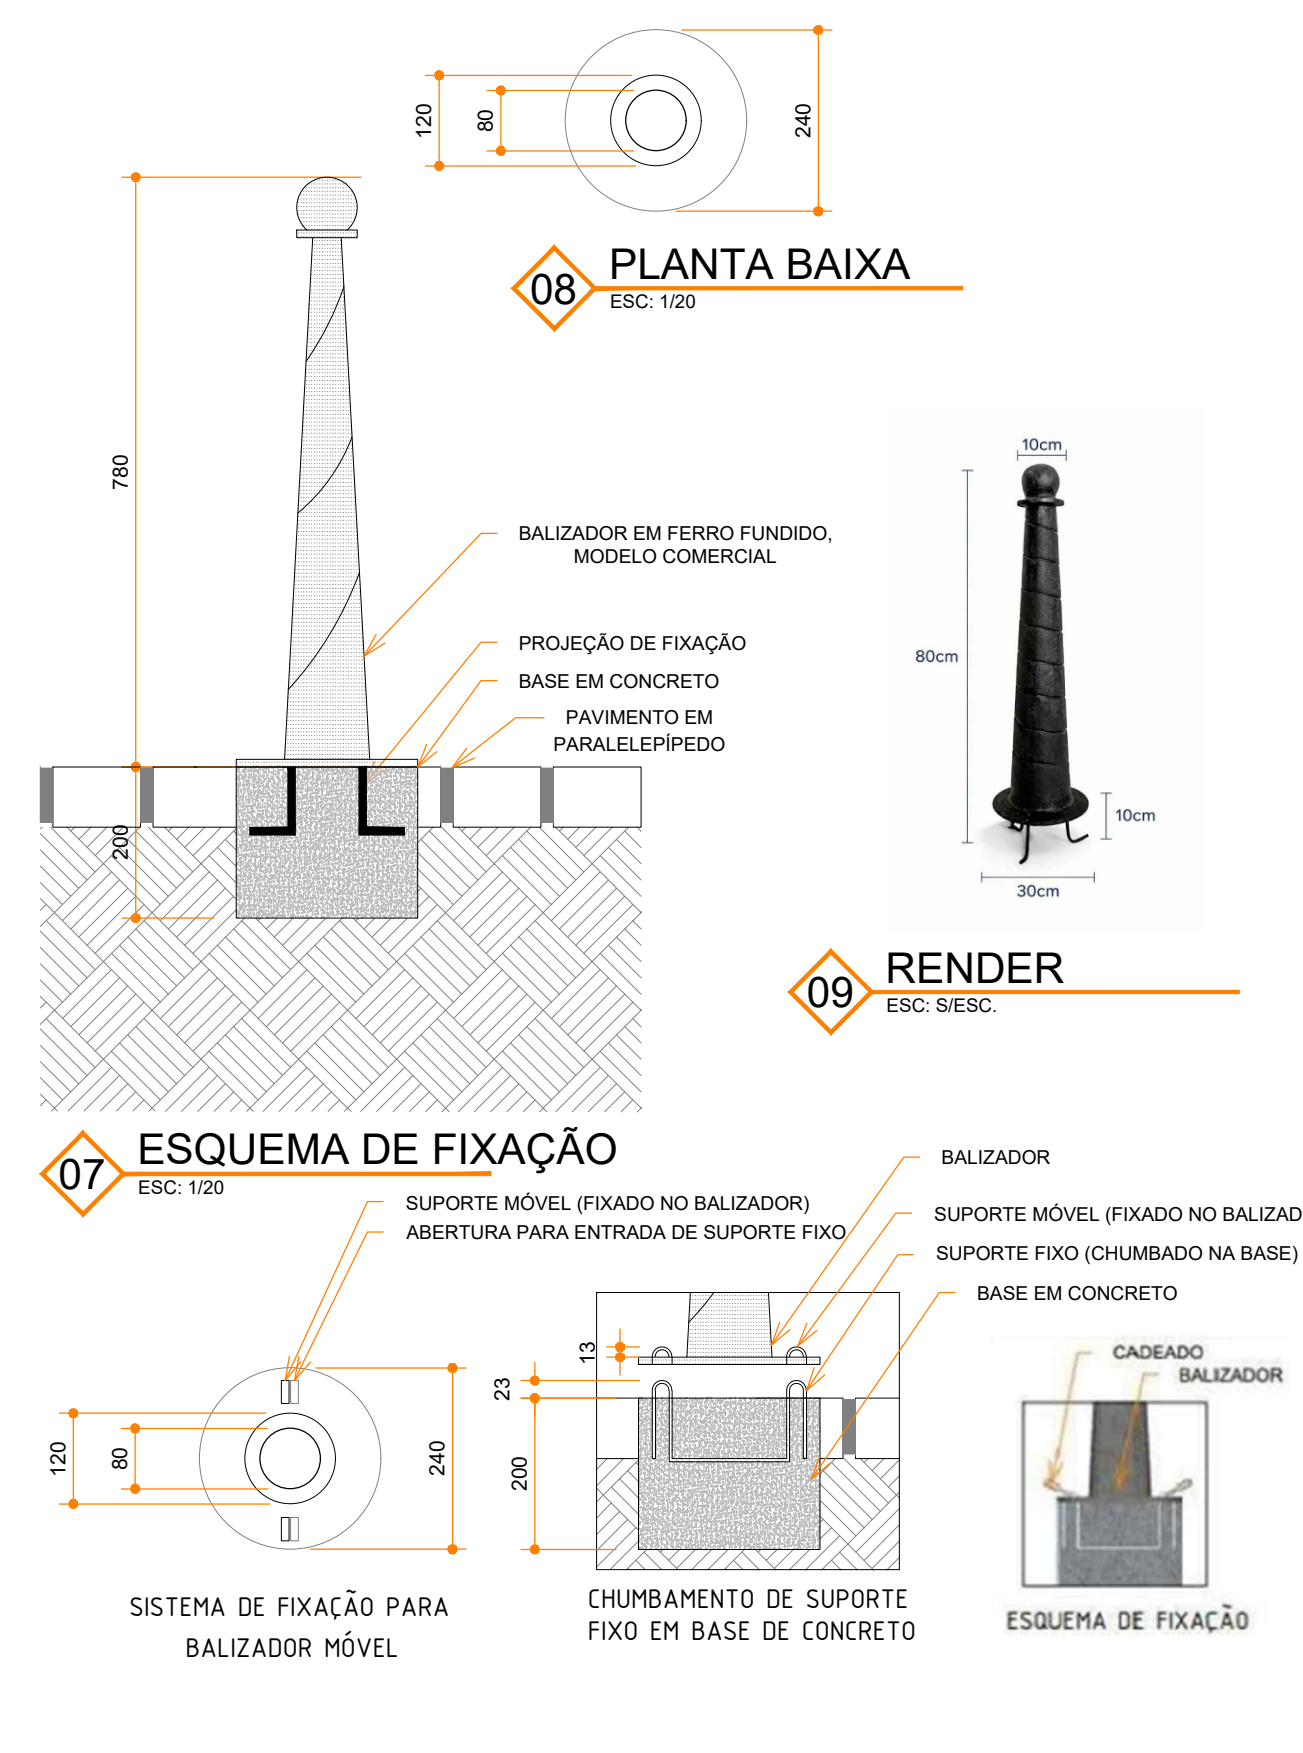

QUADRO PADRÃO 1			
COR	WID	PENA	
1	7	0.15	
2	7	0.25	
3	7	0.30	
4	7	0.10	
5	7	0.50	
6	7	0.60	
7	7	0.20	
8	8	0.15	
9	9	0.15	
10	10	0.20	
30	30	*	
36	36	0.15	
42	42	0.15	
43	43	0.15	
50	50	0.20	
64	64	0.15	
86	86	0.15	
108	108	0.15	
147	147	0.15	
150	150	0.15	
170	170	0.15	
206	206	0.15	
253	253	0.15	
ESC. PLOTAGEM			
QUADRO PADRÃO 2			
COR	WID	PENA	
1	7	0.10	
2	7	0.20	
3	7	0.25	
4	7	0.05	
5	7	0.35	
6	7	0.45	
7	7	0.15	
8	8	0.15	
9	9	0.15	
10	10	0.15	
30	30	*	
36	36	0.10	
42	42	0.10	
43	43	0.10	
50	50	0.15	
64	64	0.10	
86	86	0.10	
108	108	0.10	
147	147	0.10	
150	150	0.10	
170	170	0.10	
206	206	0.10	
253	253	0.15	
ESC. PLOTAGEM			
QUADRO PADRÃO 3			
COR	WID	PENA	
1	7	0.05	
2	7	0.15	
3	7	0.20	
4	7	0.02	
5	7	0.30	
6	7	0.40	
7	7	0.10	
8	8	0.10	
9	9	0.10	
10	10	0.10	
30	30	*	
36	36	0.05	
42	42	0.05	
43	43	0.05	
50	50	0.10	
64	64	0.05	
86	86	0.05	
108	108	0.05	
147	147	0.05	
150	150	0.05	
170	170	0.05	
206	206	0.15	
253	253	0.15	
ESC. PLOTAGEM			



**PREFEITURA DE LARANJEIRAS**  
NÃO PARAR, SEMPRE SUBIR

PROPRIETÁRIO:  
**PREFEITURA MUNICIPAL DE LARANJEIRAS-SE**

ENTIDADE:  
**SECRETARIA DE PLANEJAMENTO**  
Rua Carisvaldo de Santana, S/N Povoado Machado - Laranjeiras/SE - CEP:49.170-000

PROJETO:  
**IMPLANTAÇÃO DE BALIZADORES NO PERÍMETRO HISTÓRICO DE LARANJEIRAS**

EQUIPE TÉCNICA/DESENHO:  
**ARRENO ASSIS ALBUQUERQUE FRANÇO**  
ARQUITETO E URBANISTA - CAD: 23417-1-0

DESENHO:  
DETALHE DE EQUIPAMENTOS

ENDEREÇO:  
Pr. SAMUEL DE OLIVEIRA S/N CENTRO LARANJEIRAS/SE CEP 49170-000

NOME DO ARQUIVO:  
SEPLAN\_BALIZADORES\_R03

**P. 06/06**  
MARÇO 2026  
ESCALA 1/250