




QUADRO PADRÃO 1		
COR	WID.	PENAL
1	7	0.15
2	7	0.25
3	7	0.30
4	7	0.10
5	7	0.50
6	7	0.60
7	7	0.20
8	8	0.15
9	9	0.15
10	10	0.20
30	30	*
36	36	0.15
42	42	0.15
43	43	0.15
50	50	0.20
64	64	0.15
86	86	0.15
108	108	0.15
147	147	0.15
150	150	0.15
170	170	0.15
206	206	0.15
253	253	0.15
ESC. PLOTAGEM		
QUADRO PADRÃO 2		
COR	WID.	PENAL
1	7	0.10
2	7	0.20
3	7	0.25
4	7	0.05
5	7	0.35
6	7	0.45
7	7	0.15
8	8	0.15
9	9	0.25
10	10	0.15
30	30	*
36	36	0.10
42	42	0.10
43	43	0.10
50	50	0.15
64	64	0.10
86	86	0.10
108	108	0.10
147	147	0.10
150	150	0.10
170	170	0.10
206	206	0.15
253	253	0.15
ESC. PLOTAGEM		
QUADRO PADRÃO 3		
COR	WID.	PENAL
1	7	0.05
2	7	0.15
3	7	0.20
4	7	0.02
5	7	0.30
6	7	0.40
7	7	0.10
8	8	0.10
9	9	0.10
10	10	0.10
30	30	*
36	36	0.05
42	42	0.05
43	43	0.05
50	50	0.10
64	64	0.05
86	86	0.05
108	108	0.05
147	147	0.05
150	150	0.05
170	170	0.05
206	206	0.15
253	253	0.15
ESC. PLOTAGEM		
* USE OBJECT UNWEIGHT		

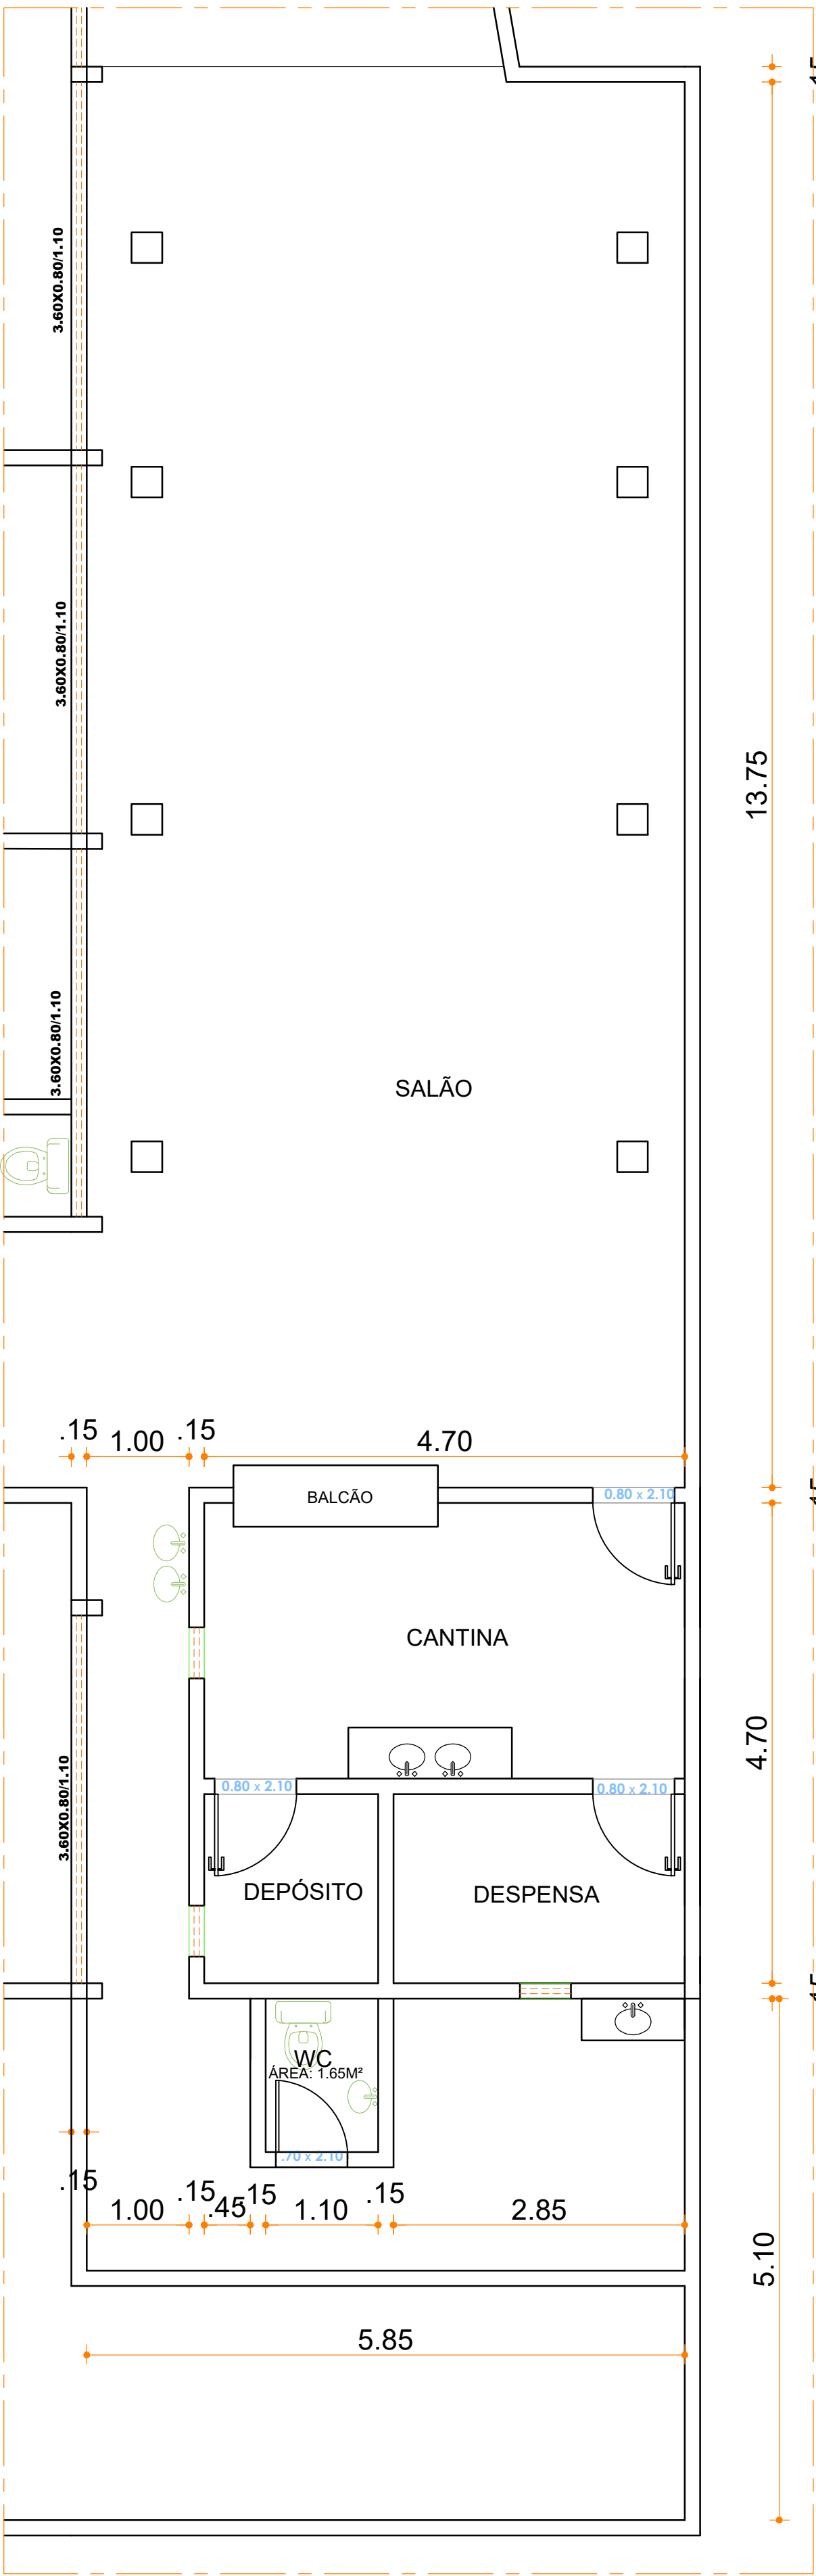

01 LEVANTAMENTO CADASTRAL
ESC. 1/100

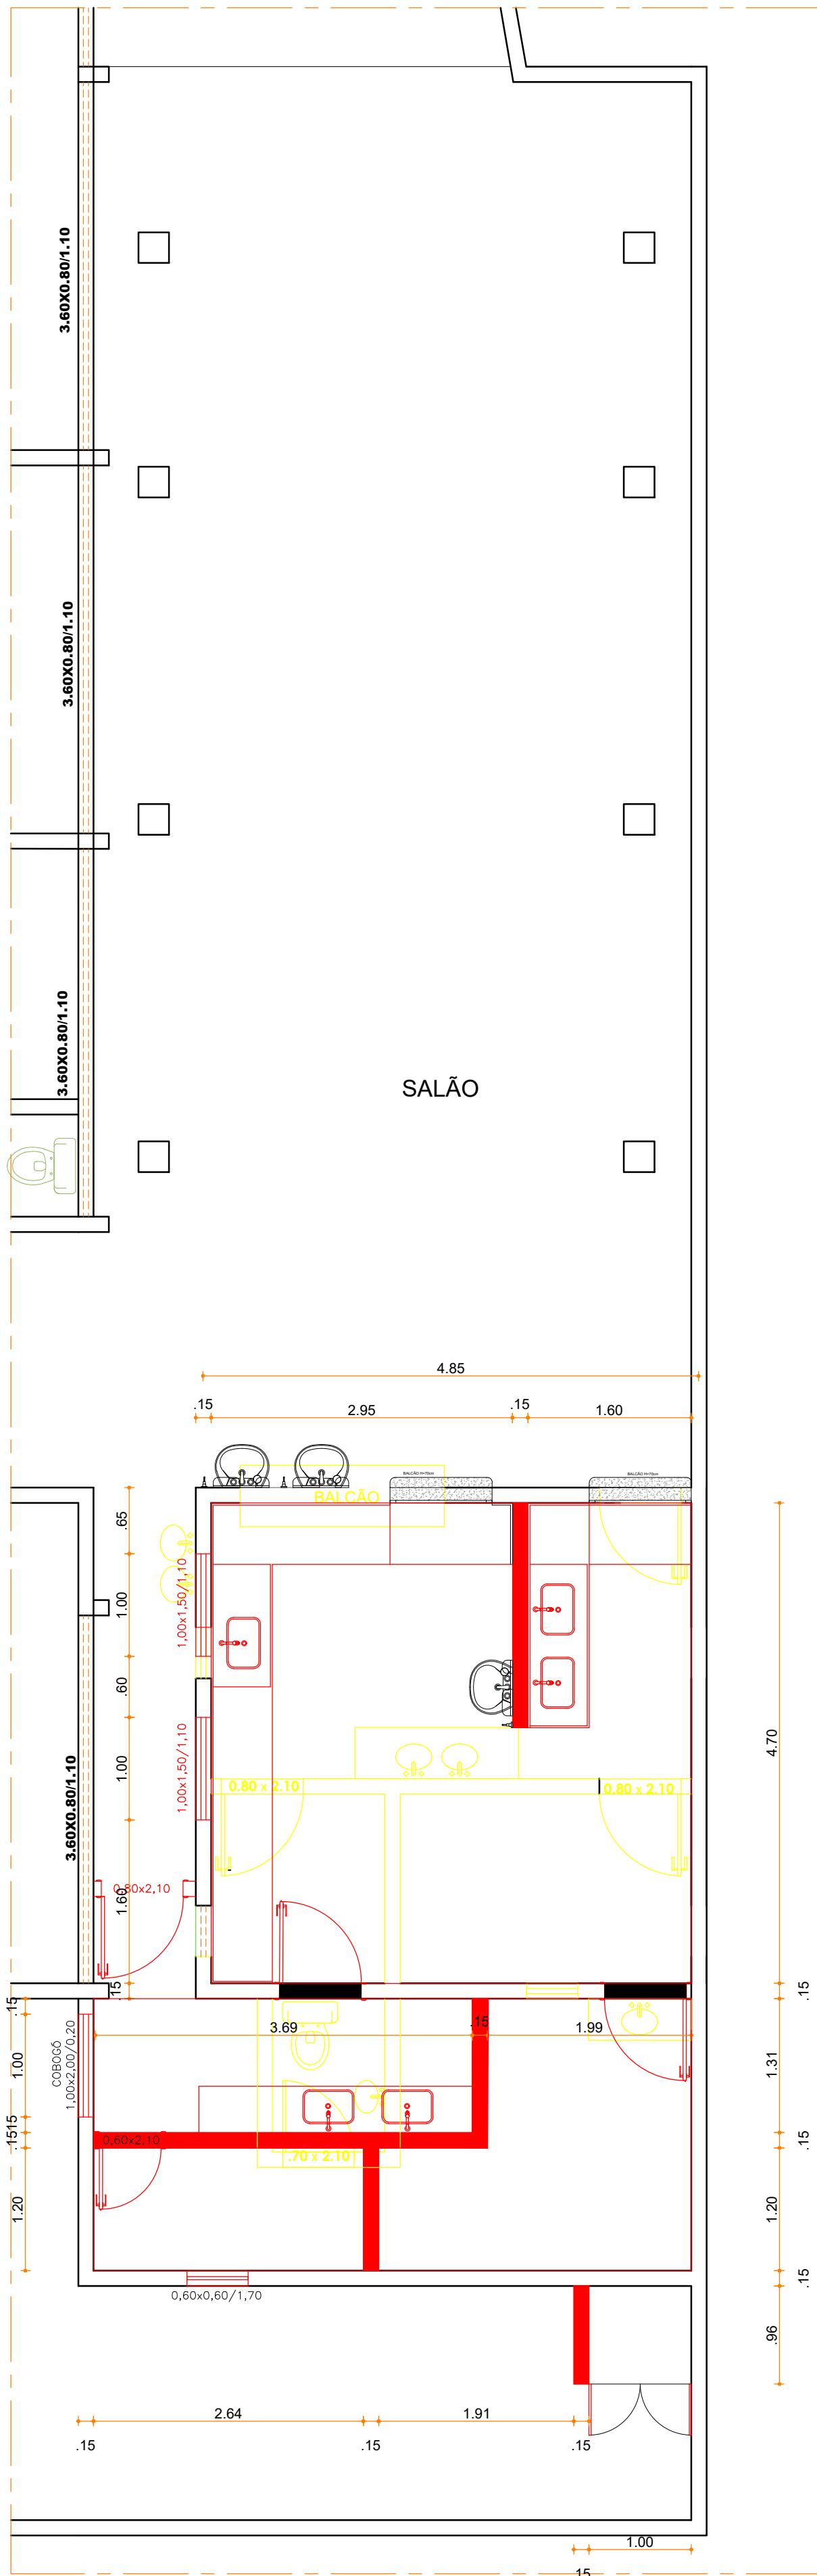

02 PLANTA DE REFORMA
ESC. 1/100

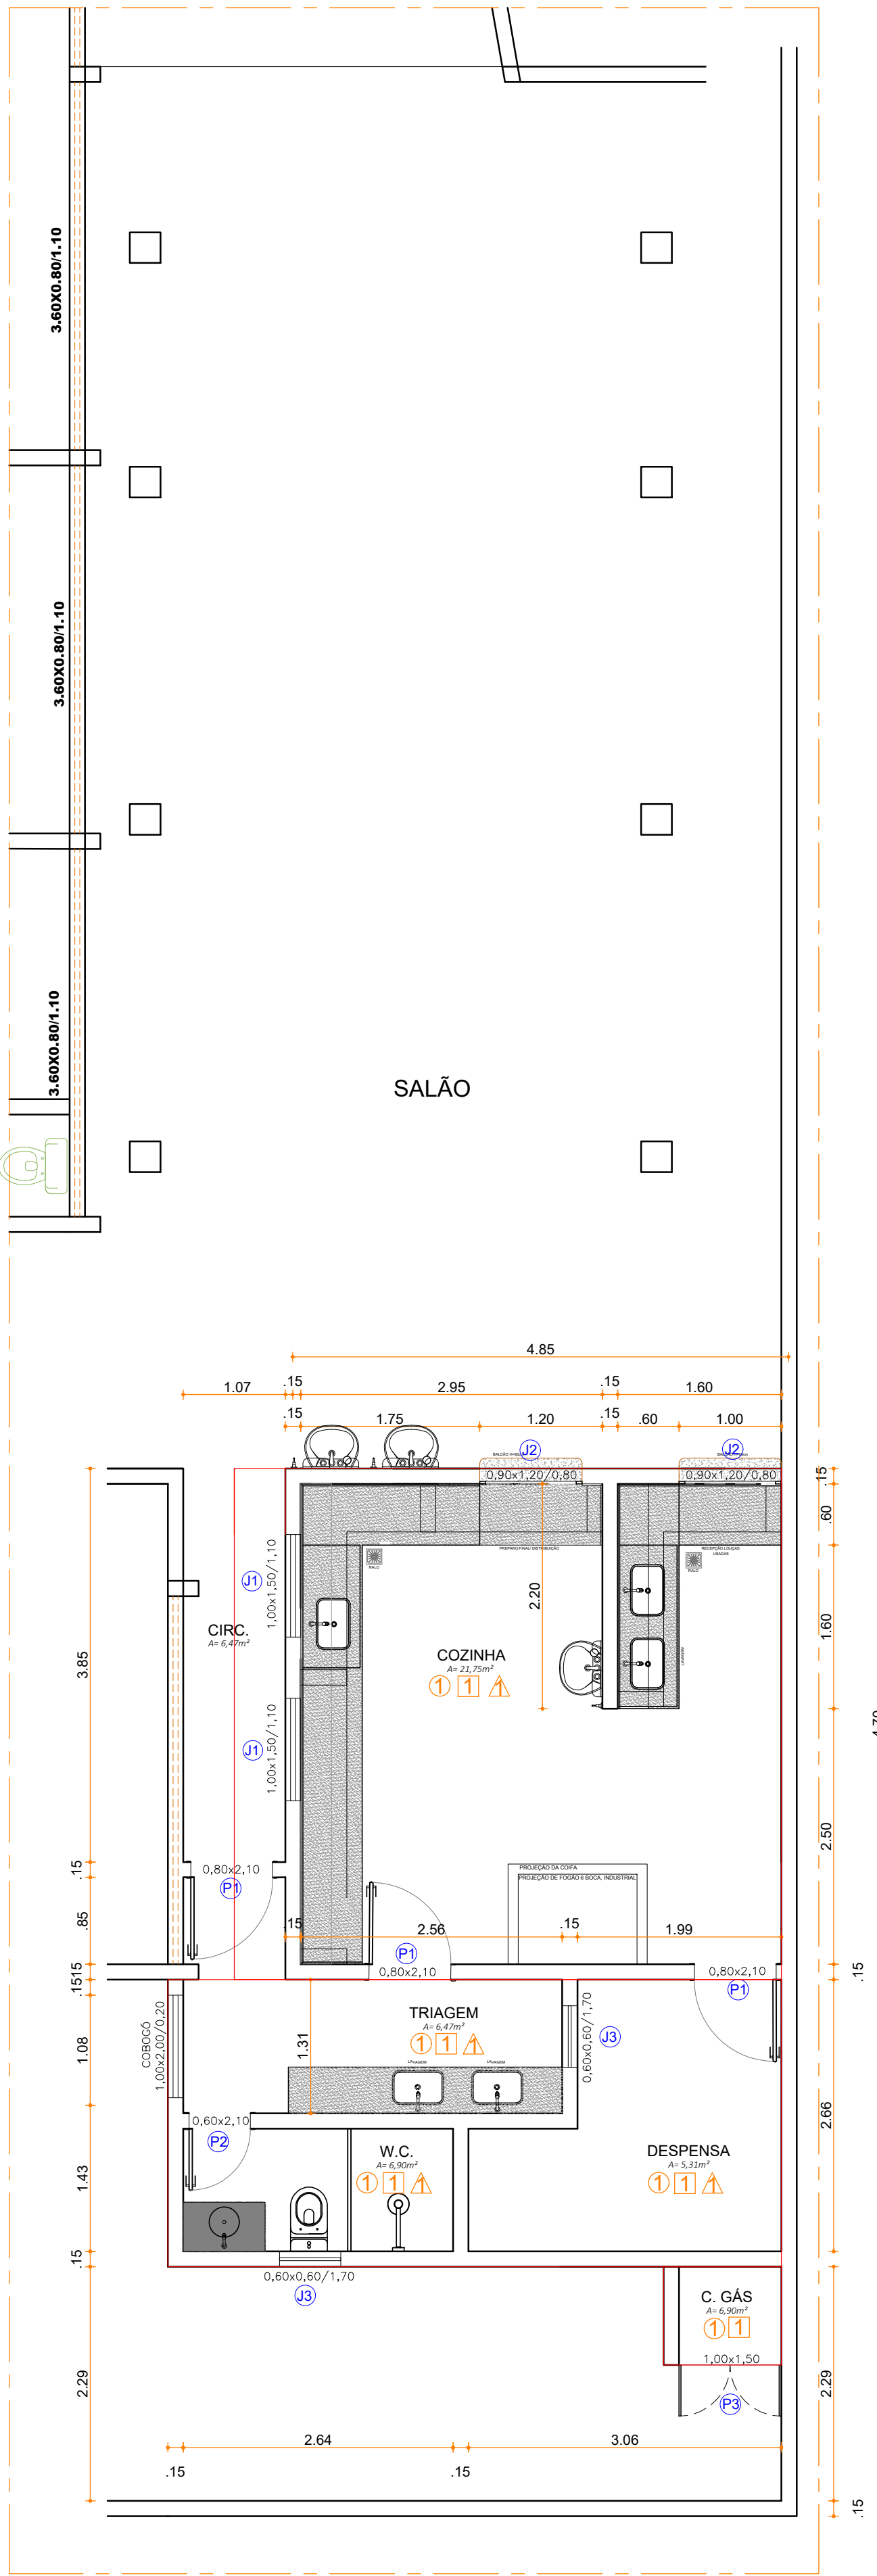

03 PLANTA BAIXA
ESC. 1/100

ACABAMENTOS			
PISO			
BLOCO		DESCRIÇÃO	
①	REVESTIMENTO 60X60cm, ESMALTADO, RETIFICADO, NA COR BRANCA.		
PAREDE			
BLOCO		DESCRIÇÃO	
①	REVESTIMENTO 60X60cm, ESMALTADO, RETIFICADO, NA COR BRANCA, ATÉ O TETO		
TETO			
BLOCO		DESCRIÇÃO	
①	LAJE E TELHAMENTO COM TELHA CERÂMICA		
QUADRO DE ESQUADRIAS			
PORTA DE MADEIRA			
BLOCO		DIMENSÕES	
QUANTID.		DESCRIÇÃO	
P3	0,80 x 2,10	03 UNID.	PORTA EM ALUMÍNIO BRANCO
P2	0,80 x 2,10	01 UNID.	PORTA EM ALUMÍNIO BRANCO
P3	1,00x1,50	01 UNID.	PORTÃO EM BARRAS DE AÇO, PINTADAS COM ZARCÃO E ESMALTE SINTÉTICO A BASE DE ÁGUA, NA COR CINZA MEDIO
JANELA DE ALUMÍNIO E VIDRO			
BLOCO		DIMENSÕES	
QUANTID.		DESCRIÇÃO	
①	1,00 x 1,50 / 1,10	01 UNID.	JANELA TIPO BASCULA, EM ALUMÍNIO E FECHAMENTO EM VIDRO.
②	0,90 x 1,20 / 0,90	07 UNID.	JANELA TIPO GUILHOTINA, EM ALUMÍNIO BRANCO.
③	0,60 x 0,60 / 1,70	07 UNID.	JANELA TIPO BASCULANTE, EM ALUMÍNIO BRANCO.

PREFEITURA DE LARANJEIRAS
NAS MÃOS DO POVO

Wallace Francisco Bruno Pinheiro Barros
Engenheiro Civil
CREA-SE 271764524-1

PREFEITURA MUNICIPAL DE LARANJEIRAS-SE
RUA SAGRADO CORAÇÃO DE JESUS, 90, CENTRO, LARANJEIRAS-SE CEP: 57100-000 FONE: (33) 3381-1054

BRENO ASSIS ALBUQUERQUE FRANCO
ARQUITETO E URBANISTA - CAU: 28471-9
SECRETARIA DE PLANEJAMENTO

RESPONSÁVEL TÉCNICO
PROPRIETÁRIO:
PROJETO:
REFORMA DA ESCOLA MUNICIPAL DOM PEDRO II NO MUNICÍPIO DE LARANJEIRAS/SE.

ETAPA DE PROJETO:
PROJETO BÁSICO
P. 03/05
ABRIL 2026
ESCALA INDICADA