


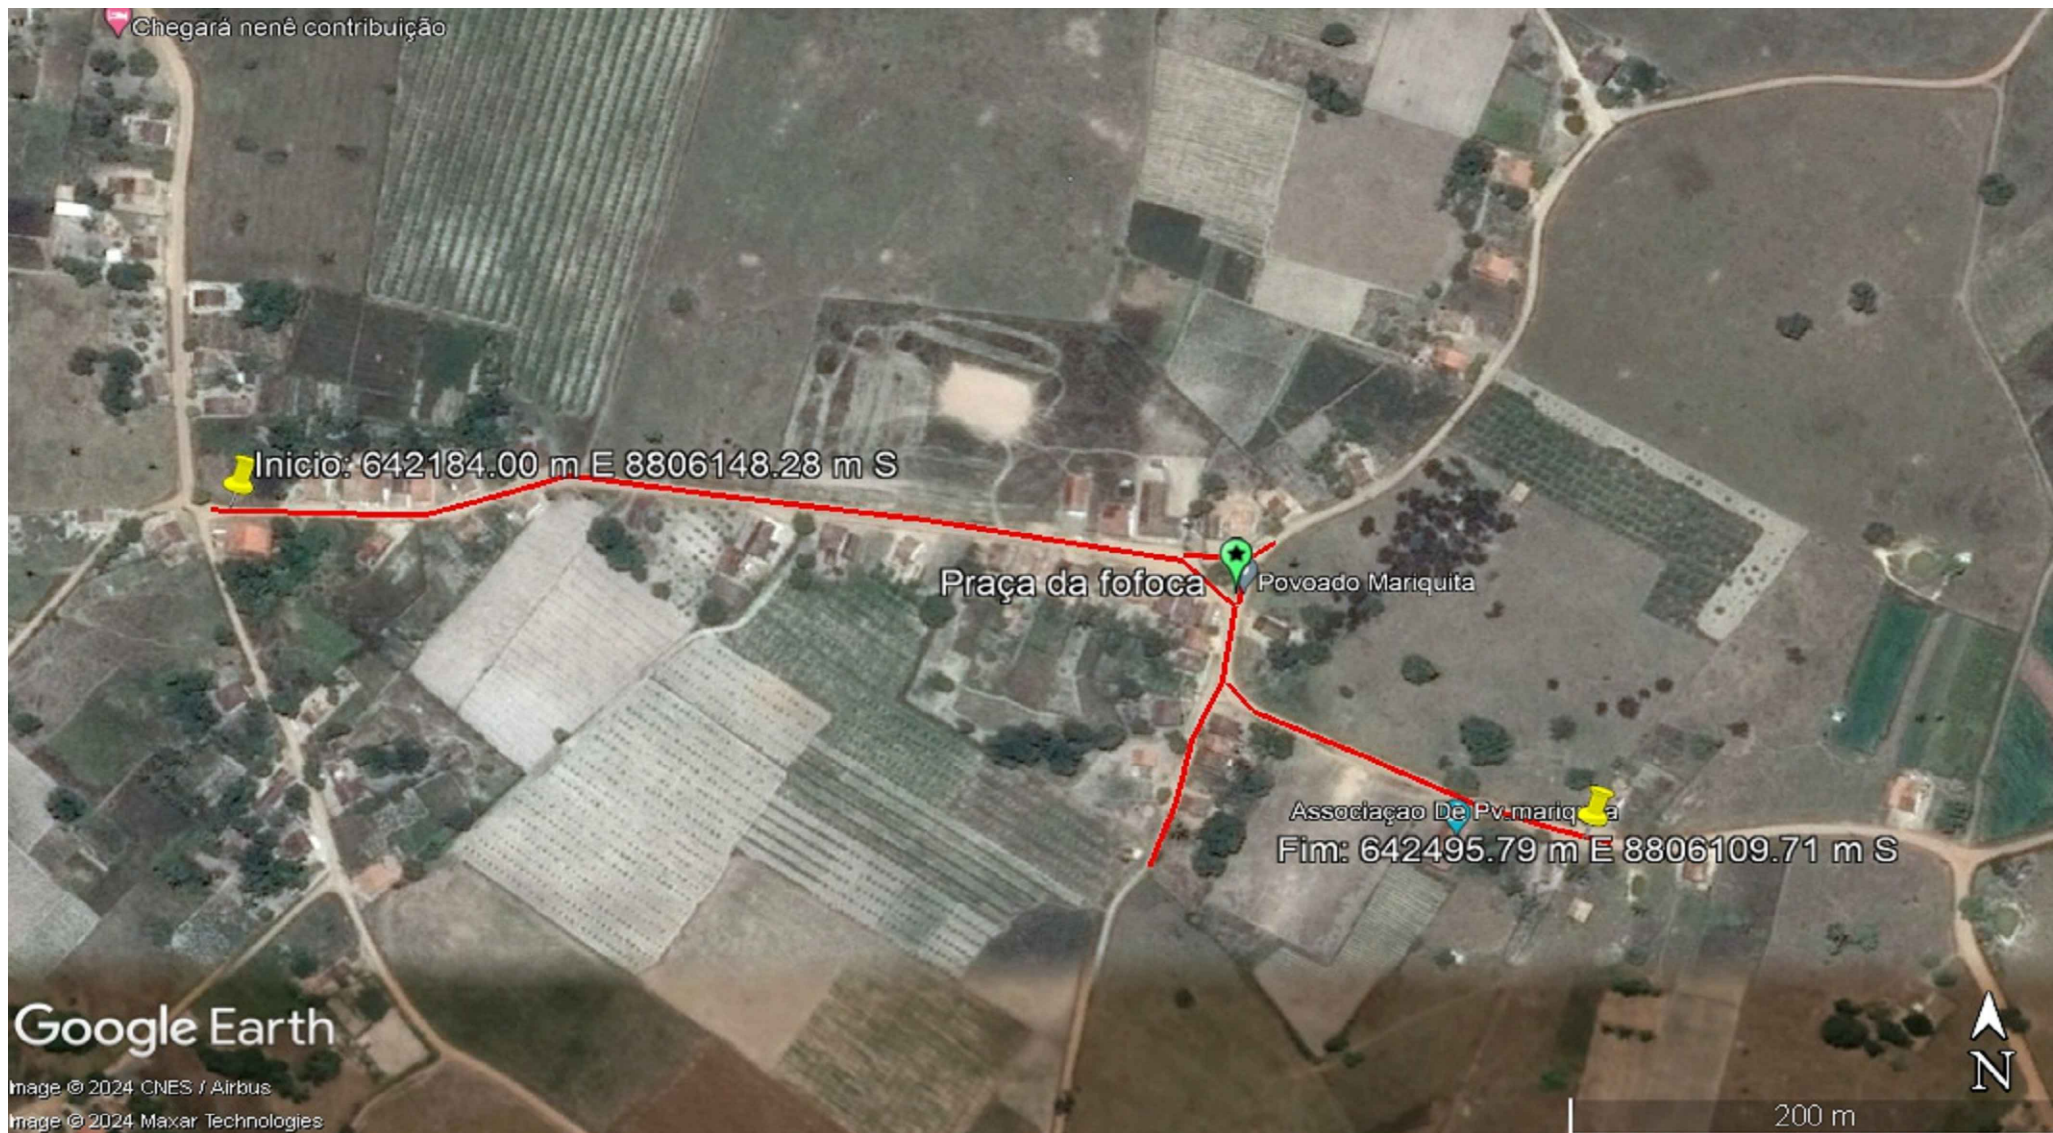

	PLANTA DE LOCALIZAÇÃO		DATA: DEZ/2023	ESCALA: 1:1500	TOPOGRAFIA: JOÃO KLEBER	FOLHA: 01 01
	PROJETO DE PAVIMENTAÇÃO EM PARALELEPÍEDO DE RUAS NO POVOADO MARIQUITA LAGARTO/SE		DESENHO: LUAN DOS SANTOS FRAGA - CREA/SE 2720696030			
			RESPONSÁVEL TÉCNICO: ELIDA CASSIA SANTOS - CAU A74519-7			