
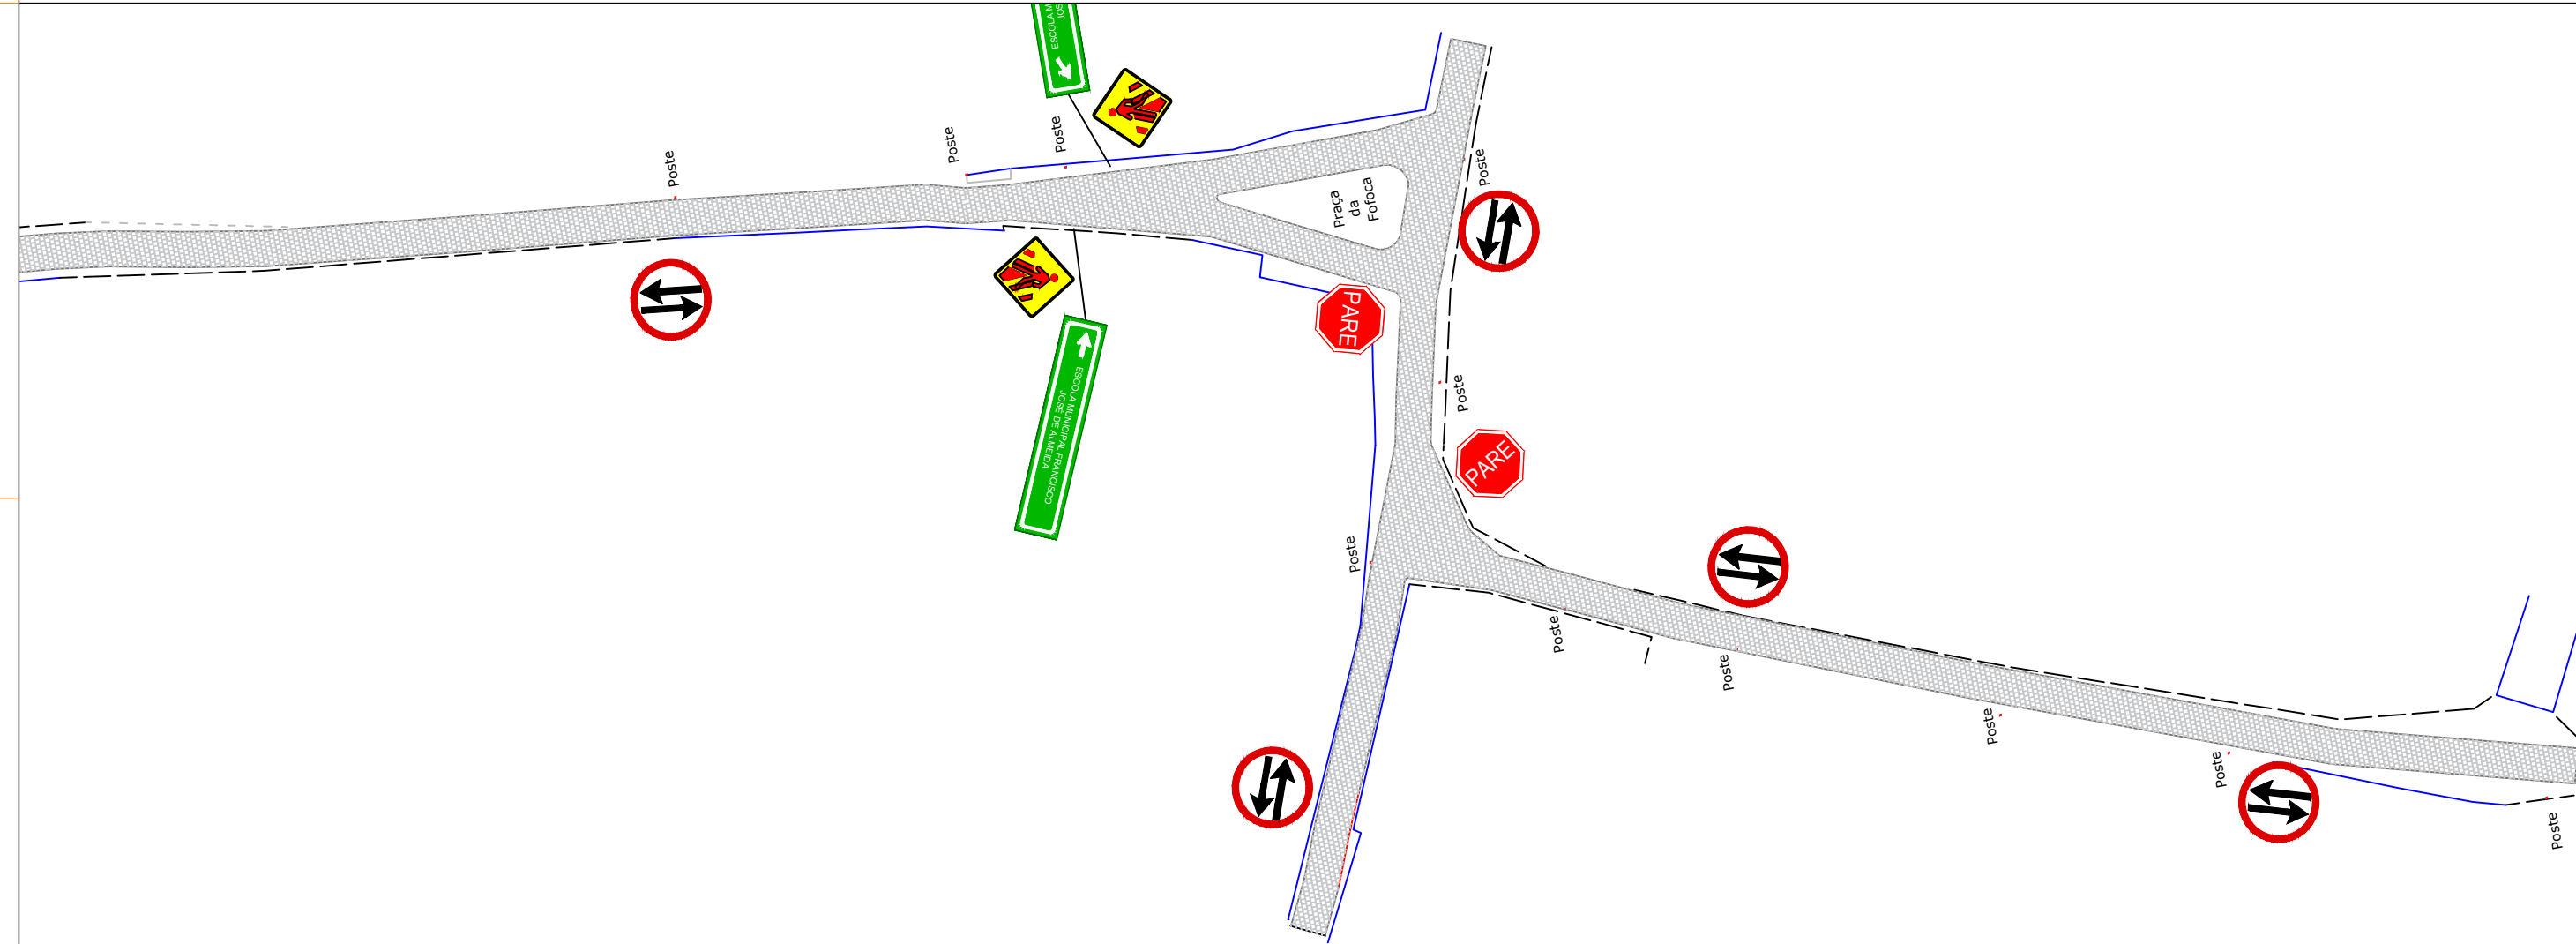
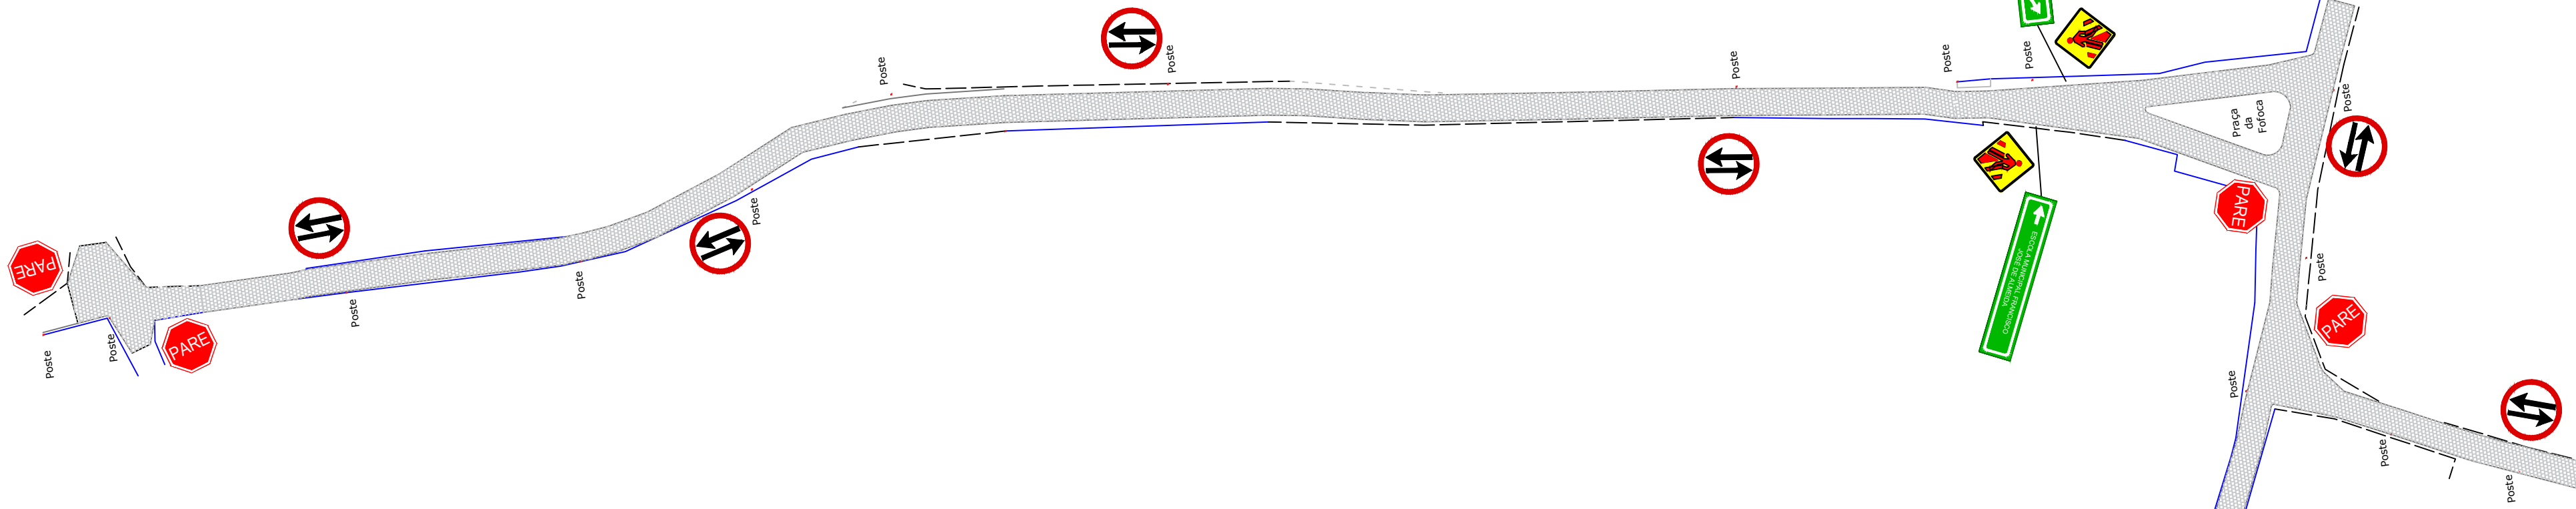


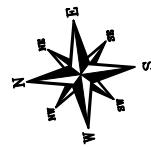

LEGENDAS

SINALIZAÇÃO VERTICAL


PLACA DE REGULAMENTAÇÃO

PLACAS	CÓDIGO	ÁREA	QUANT.
	R-1	L=25 0.30m²	6
	R-28	D=60 0.28m²	8
PLACAS	CÓDIGO	ÁREA	QUANT.
	A-32b	D=60 0.36m²	2

PLACA INDICATIVA

PLACAS	CÓDIGO	ÁREA	QUANT.
	I-2	A=1,00m²	2

ARTICULAÇÃO DE PRANCHAS

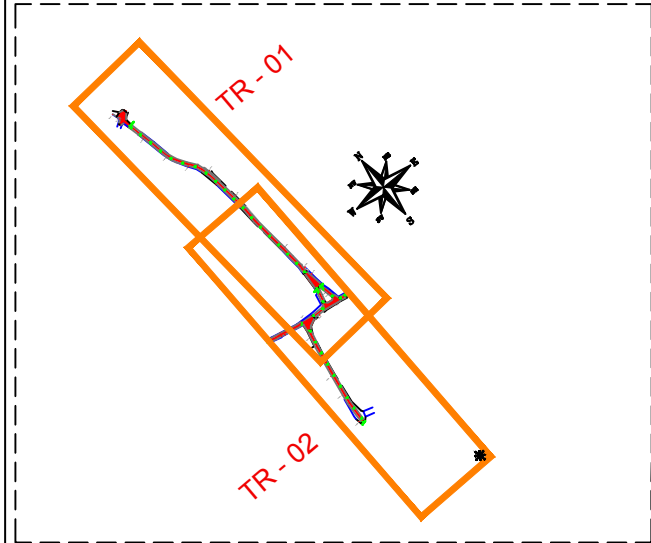

ESTADO DE SERGIPE
PREFEITURA MUNICIPAL DE LAGARTO

PROJETO DE PAVIMENTAÇÃO EM PARALELEPÍPEDO
DE RUAS NO POVOADO MARIQUITA
LAGARTO/SE

PLANTA DE IMPLANTAÇÃO EM PAVIMENTAÇÃO

DATA: DEZ/2023	ESCALA: 1:1500	TOPOGRAFIA: JOÃO KLEBER	FOLHA: 01
DESENHO: LUAN DOS SANTOS FRAGA - CREA/SE 2720696030	01		
RESPONSÁVEL TÉCNICO: ELIDA CASSIA SANTOS - CAU A74519-7	01		