


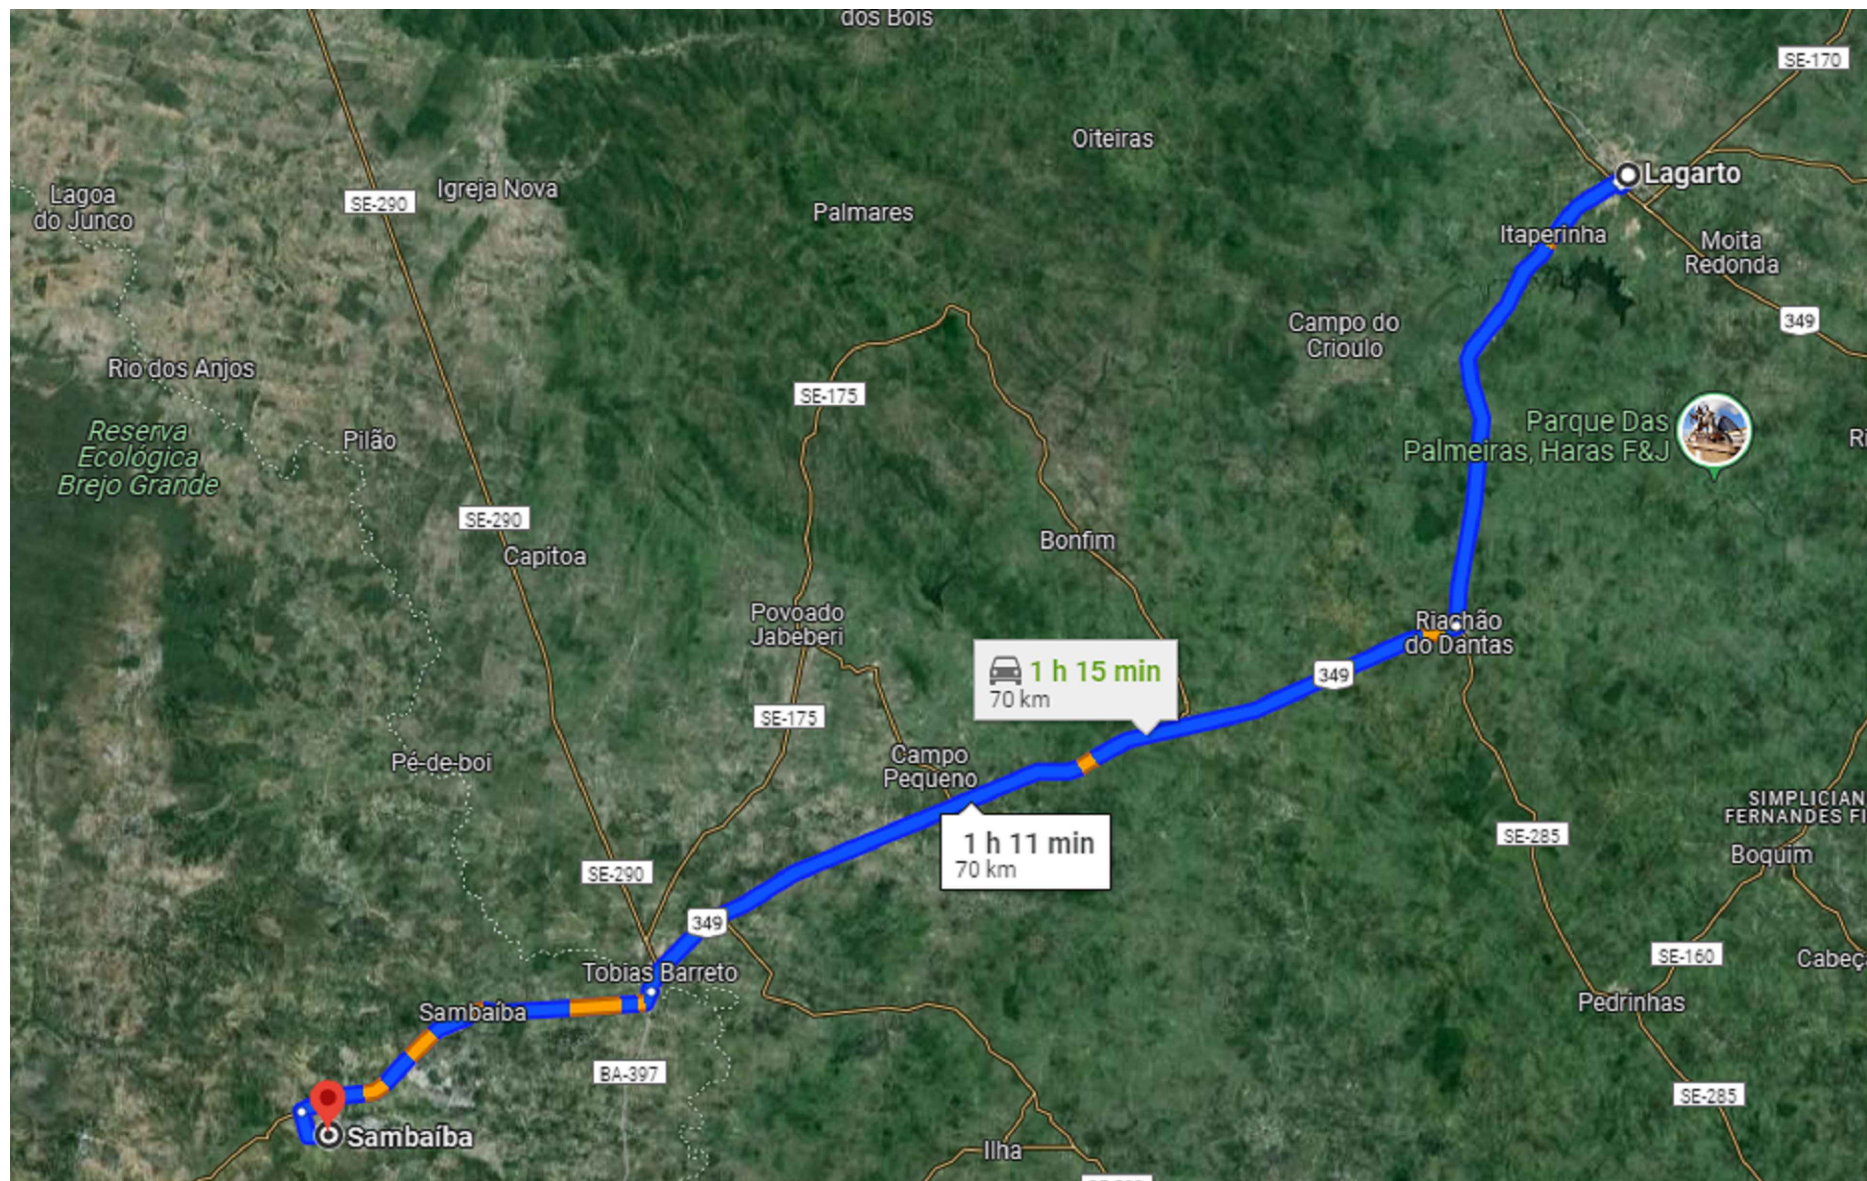

	PLANTA DE LOCALIZAÇÃO DA JAZIDA	DATA: DEZ/2023	COORDENADAS: 596746.11 m E 8757282.32 m S	FOLHA: 01 01
	JM MATERIAL DE CONSTRUÇÃO E TRANSPORTE LTDA (AREAL NOSSA SENHORA APARECIDA) SAMBAÍBA/BA CNPJ: 32.723.884/0001-07	DESENHO: LUAN DOS SANTOS FRAGA - CREA/SE 2720696030		
	RESPONSÁVEL TÉCNICO: ELIDA CASSIA SANTOS - CAU A74519-7			