


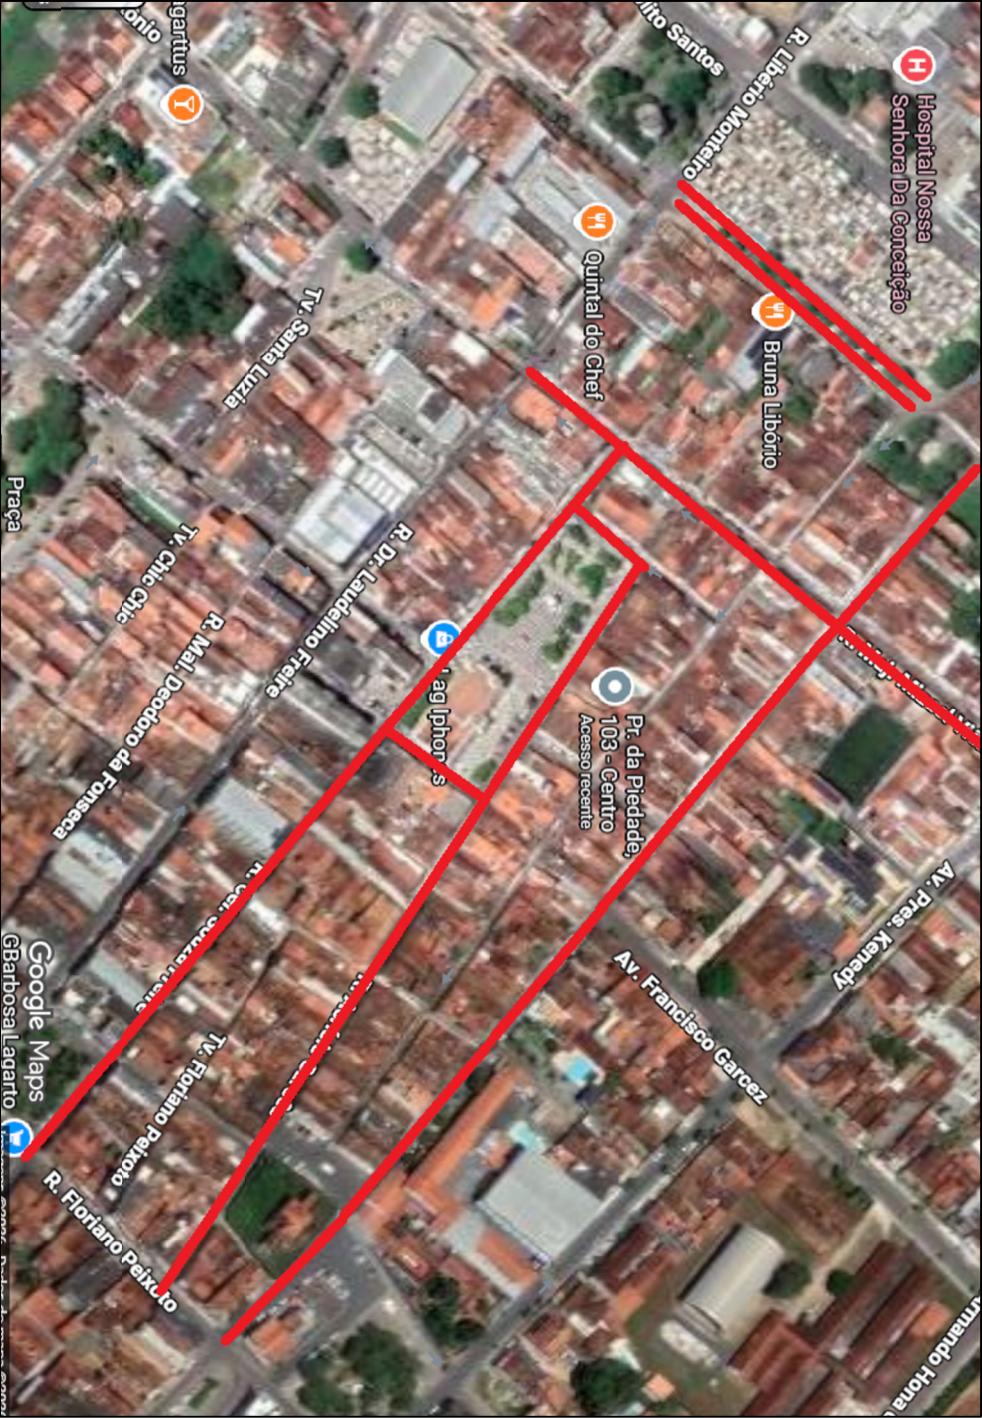

TÍTULO:	PLANTA DE LOCALIZAÇÃO	RESPONSÁVEL TÉCNICO:	Rodrigo Rosendo de Alcântara
LOCALIDADE:	Ruas do Bairro Centro	ESCALA:	S/ESCALA
CLIENTE:	PREFEITURA MUNICIPAL DE LAGARTO	DATA:	JULHO/2026
		PRANCHAS:	01/04