
SEÇÃO TRANSVERSAL TIPO – PROJETO-PADRÃO PP1

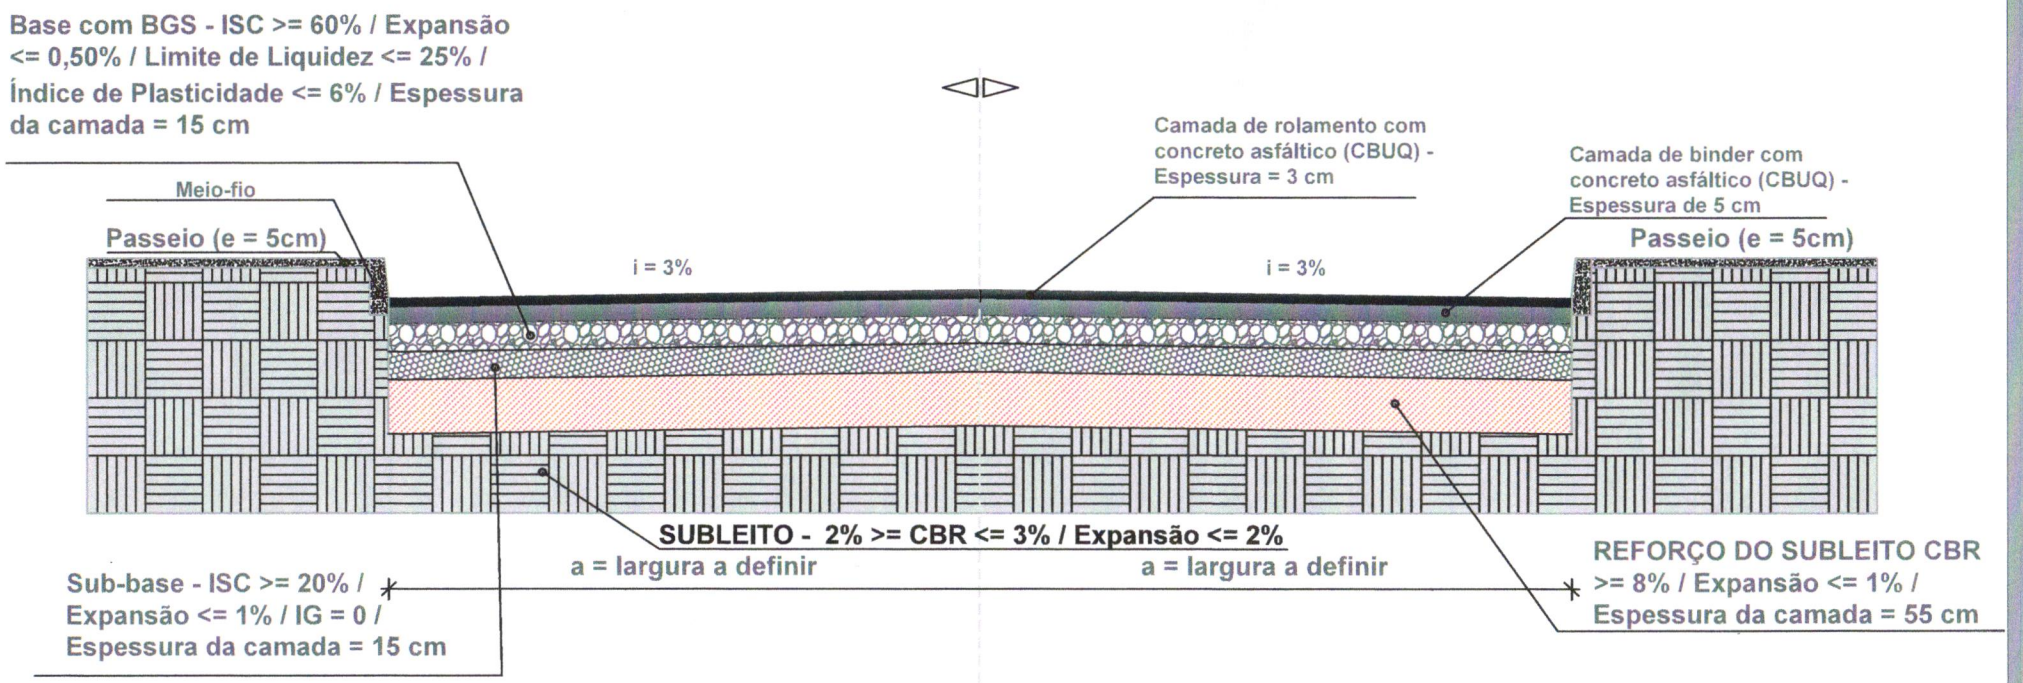

PREFEITURA MUNICIPAL DE NOSSA SENHORA DO SOCORRO
SECRETARIA MUNICIPAL DA INFRAESTRUTURA E URBANISMO

SEÇÃO TRANSVERSAL TIPO – PROJETO-PADRÃO PP1

Pavimentação asfáltica em via não pavimentada | CBR do subleito: 2% a 3%


Estrutura total: 93 cm

SEM ESCALA

Responsável Técnico e Desenhista:
David de Oliveira Santos Filho
Engenheiro Civil
CREA-SE: 2721606646

MÊS / ANO: Setembro / 2026

SEÇÃO TRANSVERSAL TIPO – PROJETO-PADRÃO PP2

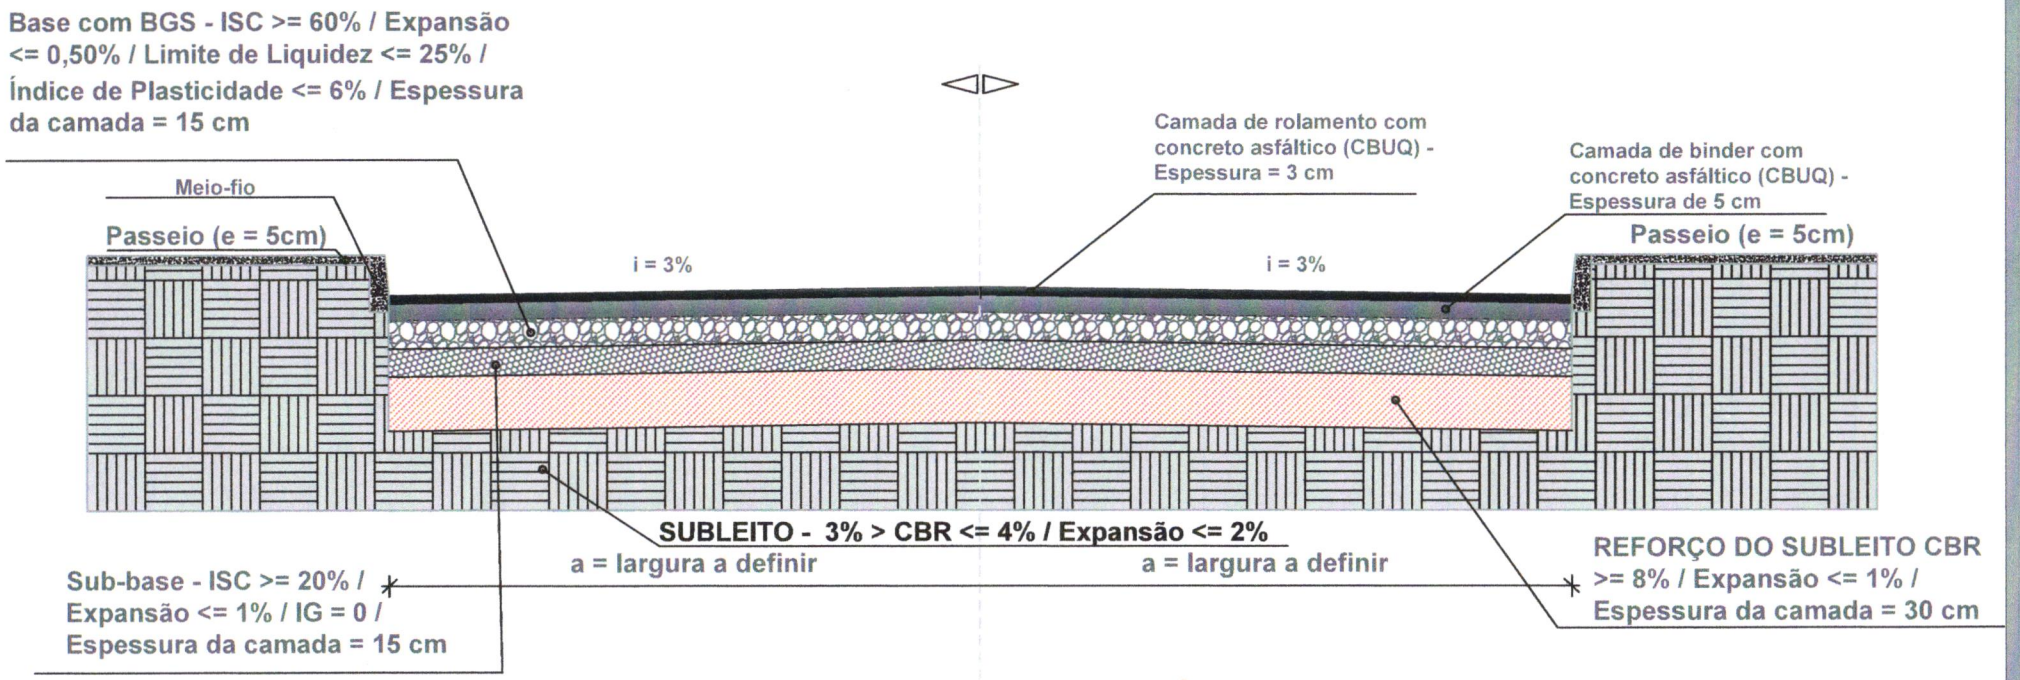

PREFEITURA MUNICIPAL DE NOSSA SENHORA DO SOCORRO
SECRETARIA MUNICIPAL DA INFRAESTRUTURA E URBANISMO

SEÇÃO TRANSVERSAL TIPO – PROJETO-PADRÃO PP2

Pavimentação asfáltica em via não pavimentada | CBR do subleito: 3% a 4%


Estrutura total: 68 cm

SEM ESCALA

Responsável Técnico e Desenhista:
David de Oliveira Santos Filho
Engenheiro Civil
CREA-SE: 2721606646

MÊS / ANO: Setembro / 2026

SEÇÃO TRANSVERSAL TIPO – PROJETO-PADRÃO PP3

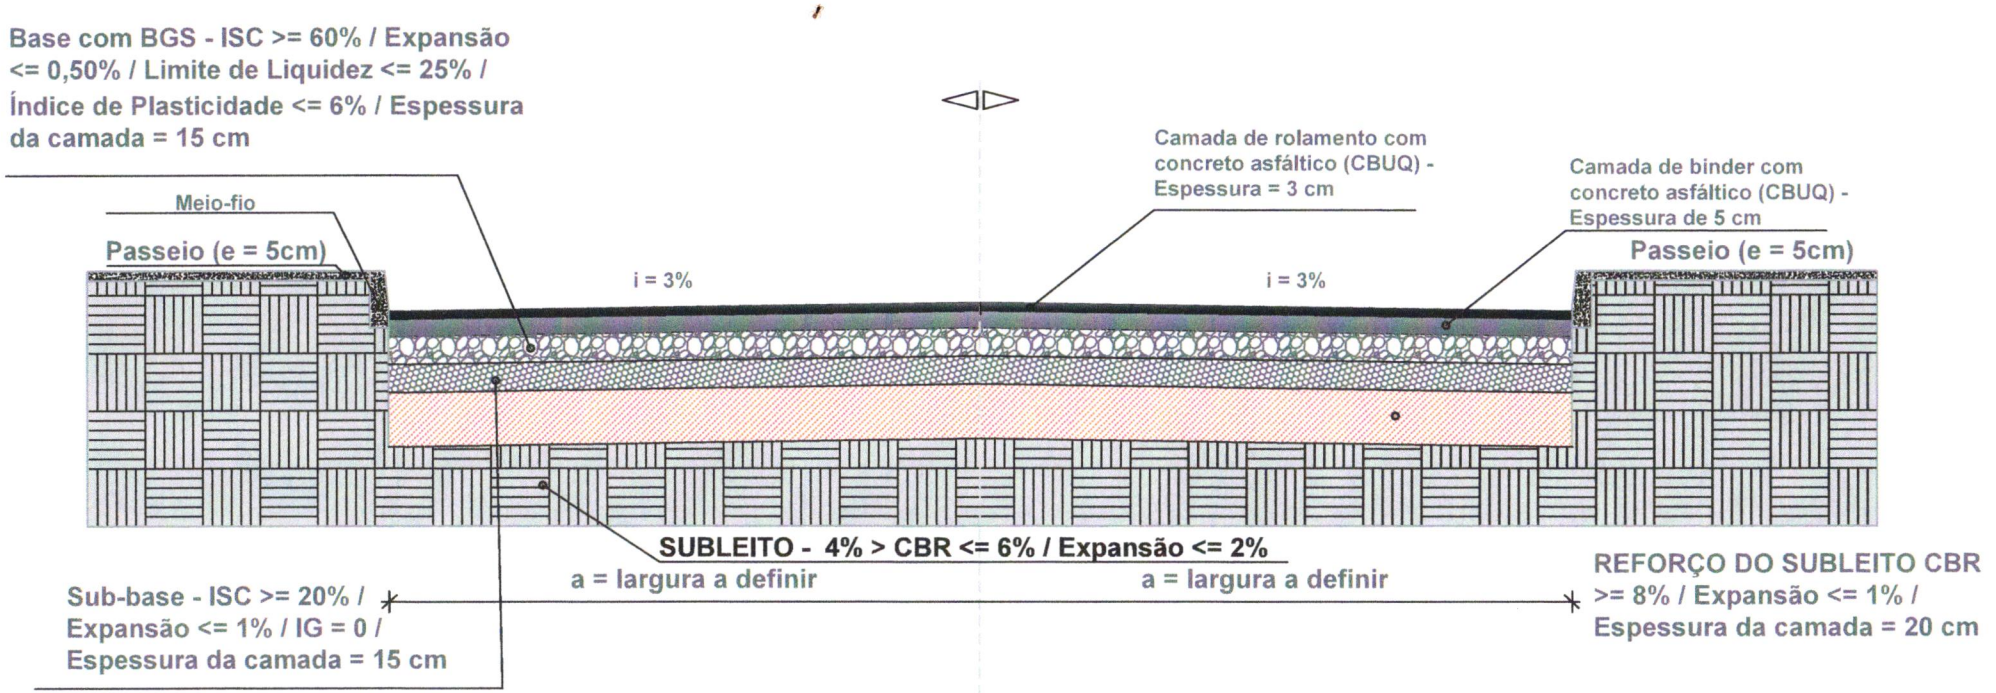

PREFEITURA MUNICIPAL DE NOSSA SENHORA DO SOCORRO
SECRETARIA MUNICIPAL DA INFRAESTRUTURA E URBANISMO

SEÇÃO TRANSVERSAL TIPO – PROJETO-PADRÃO PP3

Pavimentação asfáltica em via não pavimentada | CBR do subleito: 4% a 6%


Estrutura total: 58 cm

SEM ESCALA

Responsável Técnico e Desenhista:
David de Oliveira Santos Filho
Engenheiro Civil
CREA-SE: 2721606646

MÊS / ANO: Setembro / 2026

SEÇÃO TRANSVERSAL TIPO – PROJETO-PADRÃO PP4

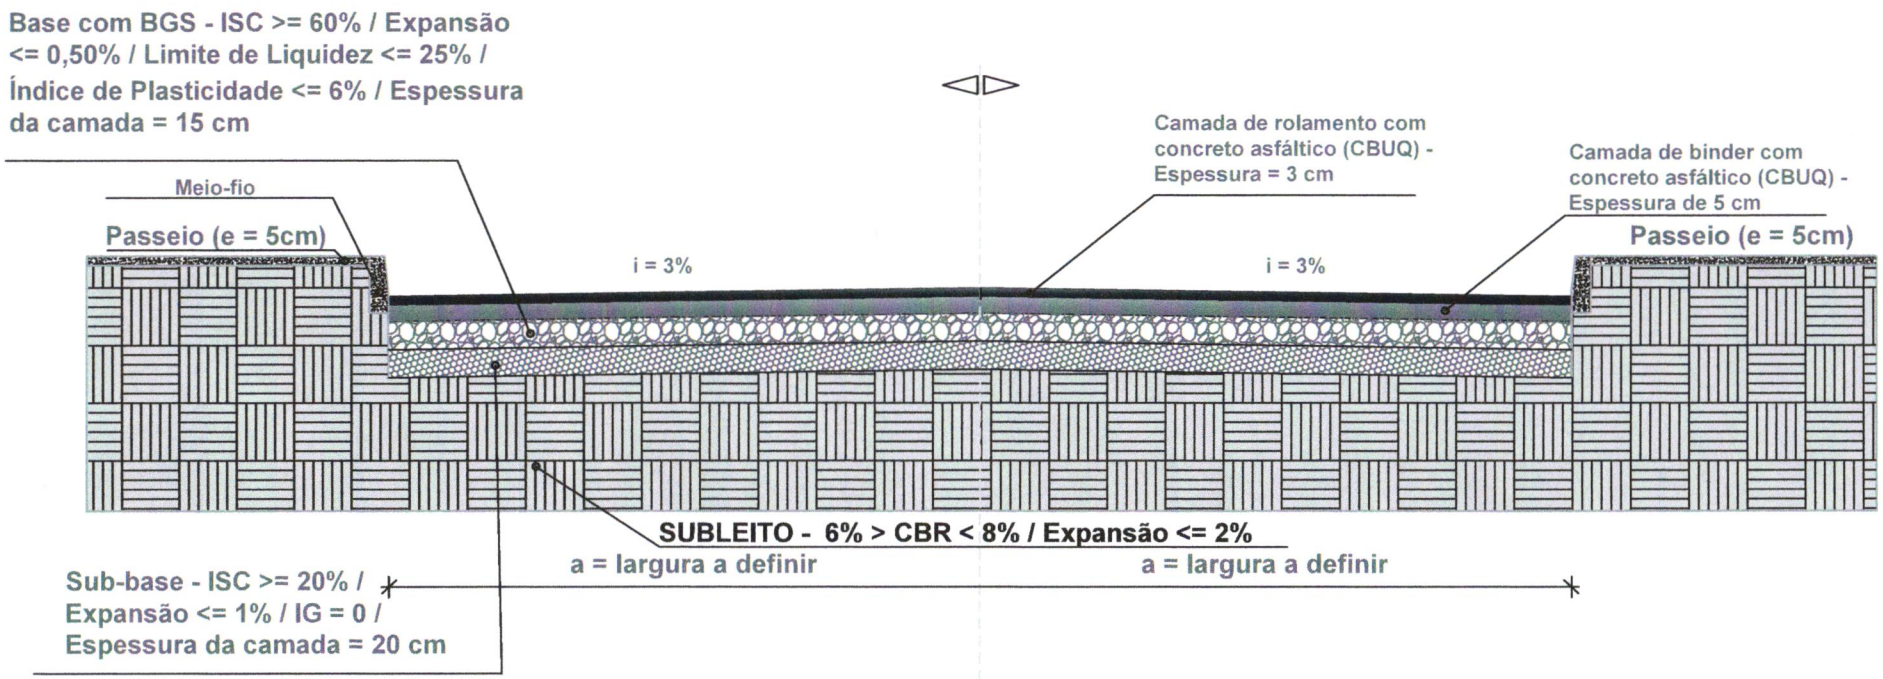

PREFEITURA MUNICIPAL DE NOSSA SENHORA DO SOCORRO
SECRETARIA MUNICIPAL DA INFRAESTRUTURA E URBANISMO

SEÇÃO TRANSVERSAL TIPO – PROJETO-PADRÃO PP4

Pavimentação asfáltica em via não pavimentada | CBR do subleito: 6% a 8%


Estrutura total: 43 cm

SEM ESCALA

Responsável Técnico e Desenhista:
David de Oliveira Santos Filho
Engenheiro Civil
CREA-SE: 2721606646

MÊS / ANO: Setembro / 2026

SEÇÃO TRANSVERSAL TIPO – PROJETO-PADRÃO PP5

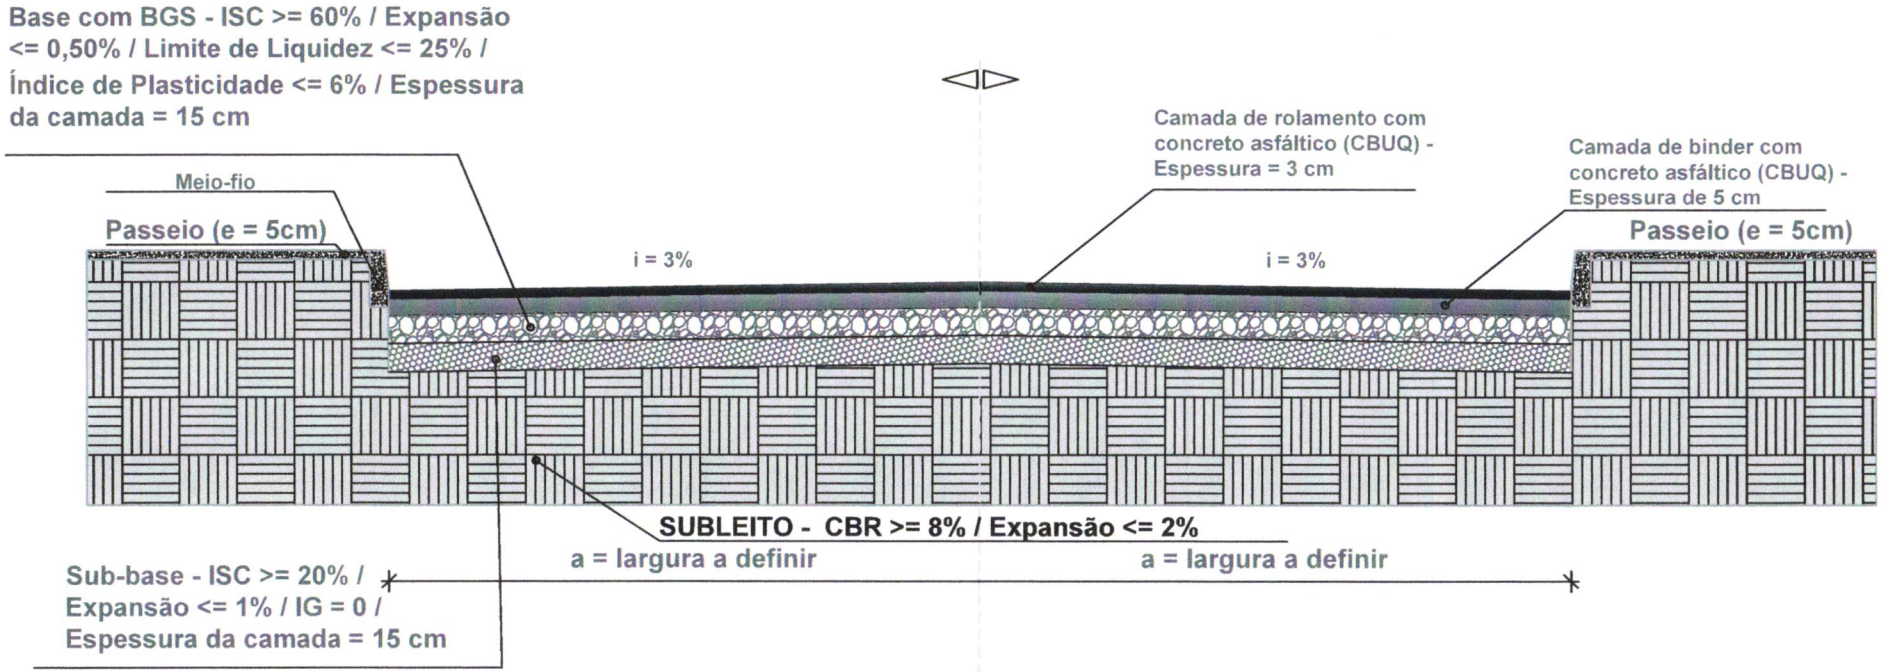

PREFEITURA MUNICIPAL DE NOSSA SENHORA DO SOCORRO
SECRETARIA MUNICIPAL DA INFRAESTRUTURA E URBANISMO

SEÇÃO TRANSVERSAL TIPO – PROJETO-PADRÃO PP5

Pavimentação asfáltica em via não pavimentada | CBR do subleito: >= 8%

Estrutura total: 38 cm

SEM ESCALA

Responsável Técnico e Desenhista:
David de Oliveira Santos Filho
Engenheiro Civil
CREA-SE: 2721606646

MÊS / ANO: Setembro / 2026