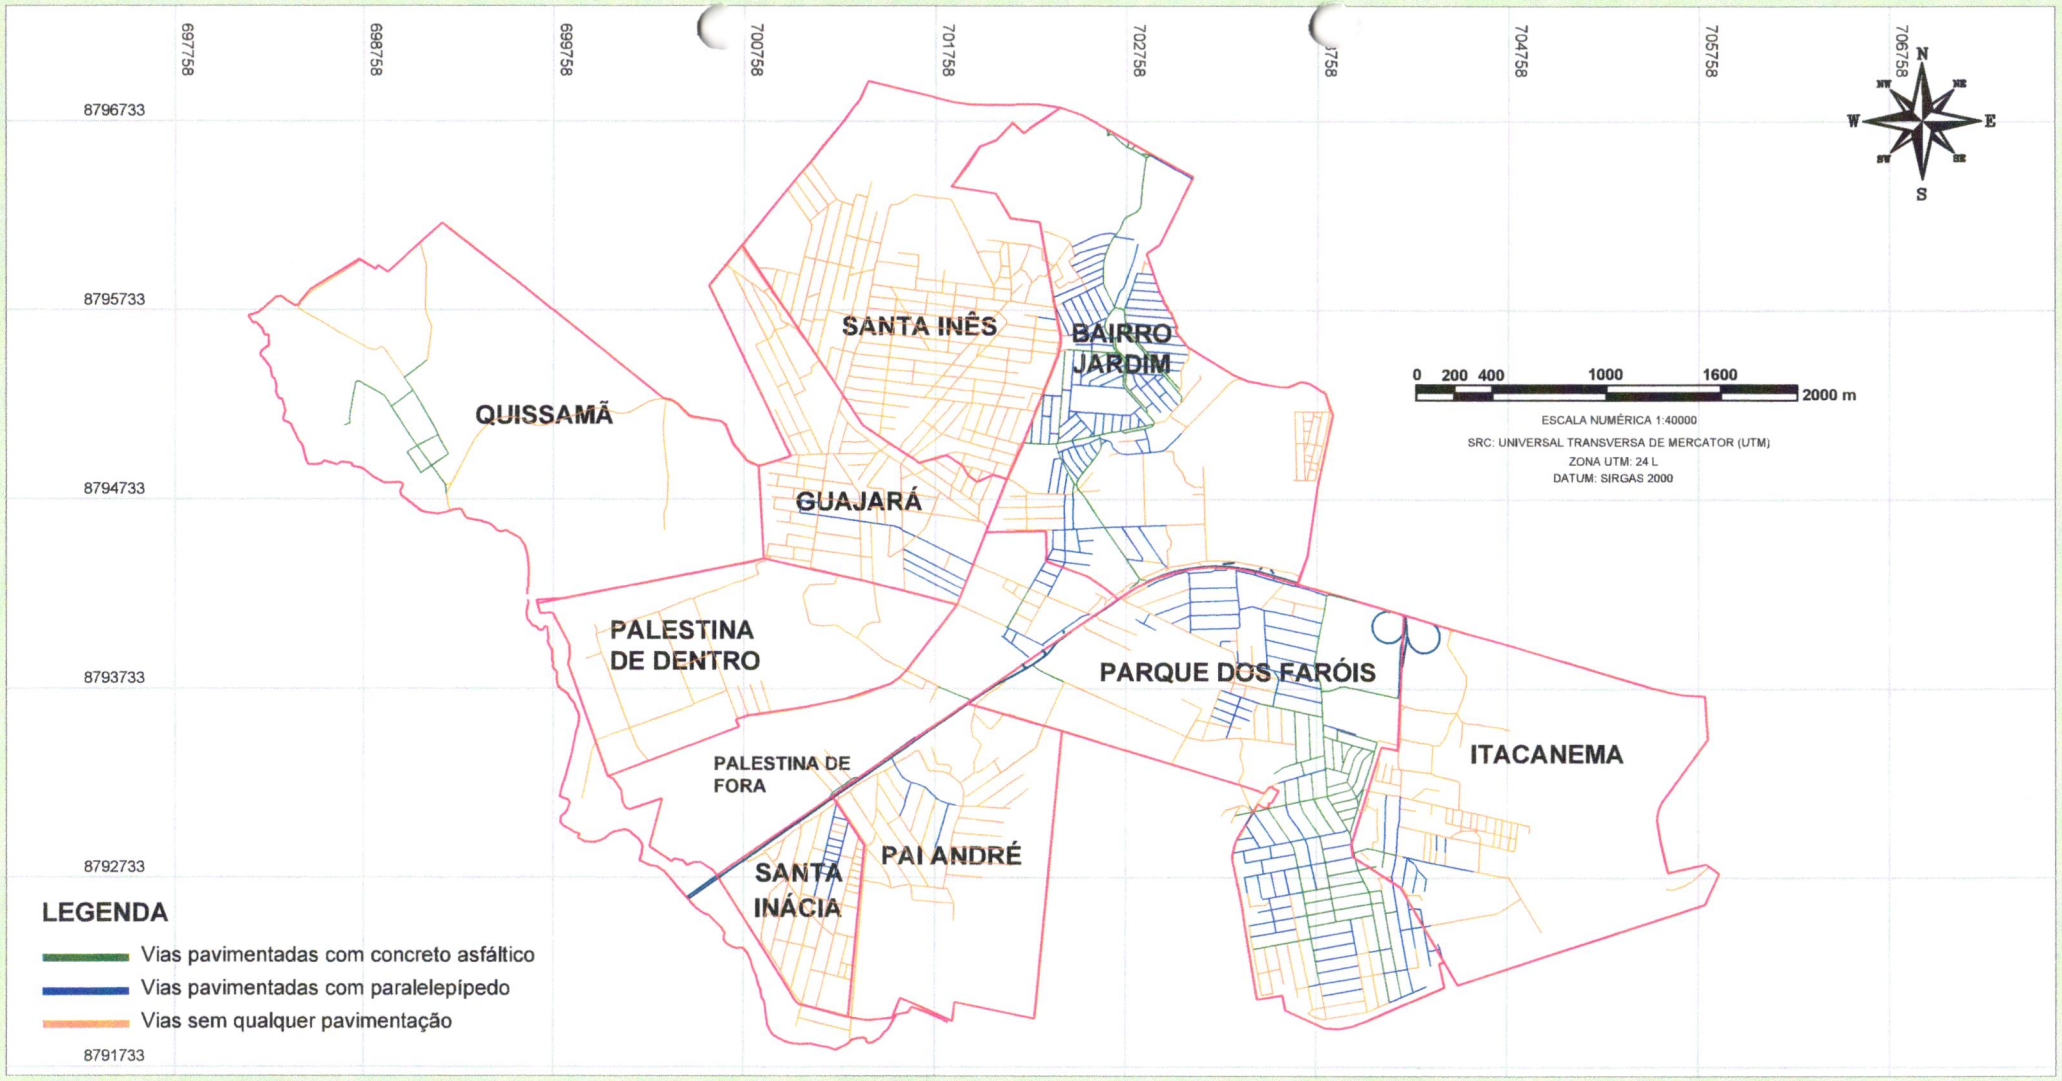


PREFEITURA MUNICIPAL DE NOSSA SENHORA DO SOCORRO
SECRETARIA MUNICIPAL DA INFRAESTRUTURA E URBANISMO

LEVANTAMENTO DA SITUAÇÃO DE PAVIMENTAÇÃO DA MALHA VIÁRIA MUNICIPAL


SETOR 1

Comprimento total de vias com pavimentação asfáltica: 21.959,949 m
Comprimento total de vias com pavimentação em paralelepípedo: 38.824,018 m
Comprimento total de vias sem pavimentação: 113.762,812 m

ESCALA 1:40000

Responsável Técnico e Desenhista:
David de Oliveira Santos Filho
Engenheiro Civil
CREA-SE: 2721606646

MÊS / ANO: Setembro / 2026

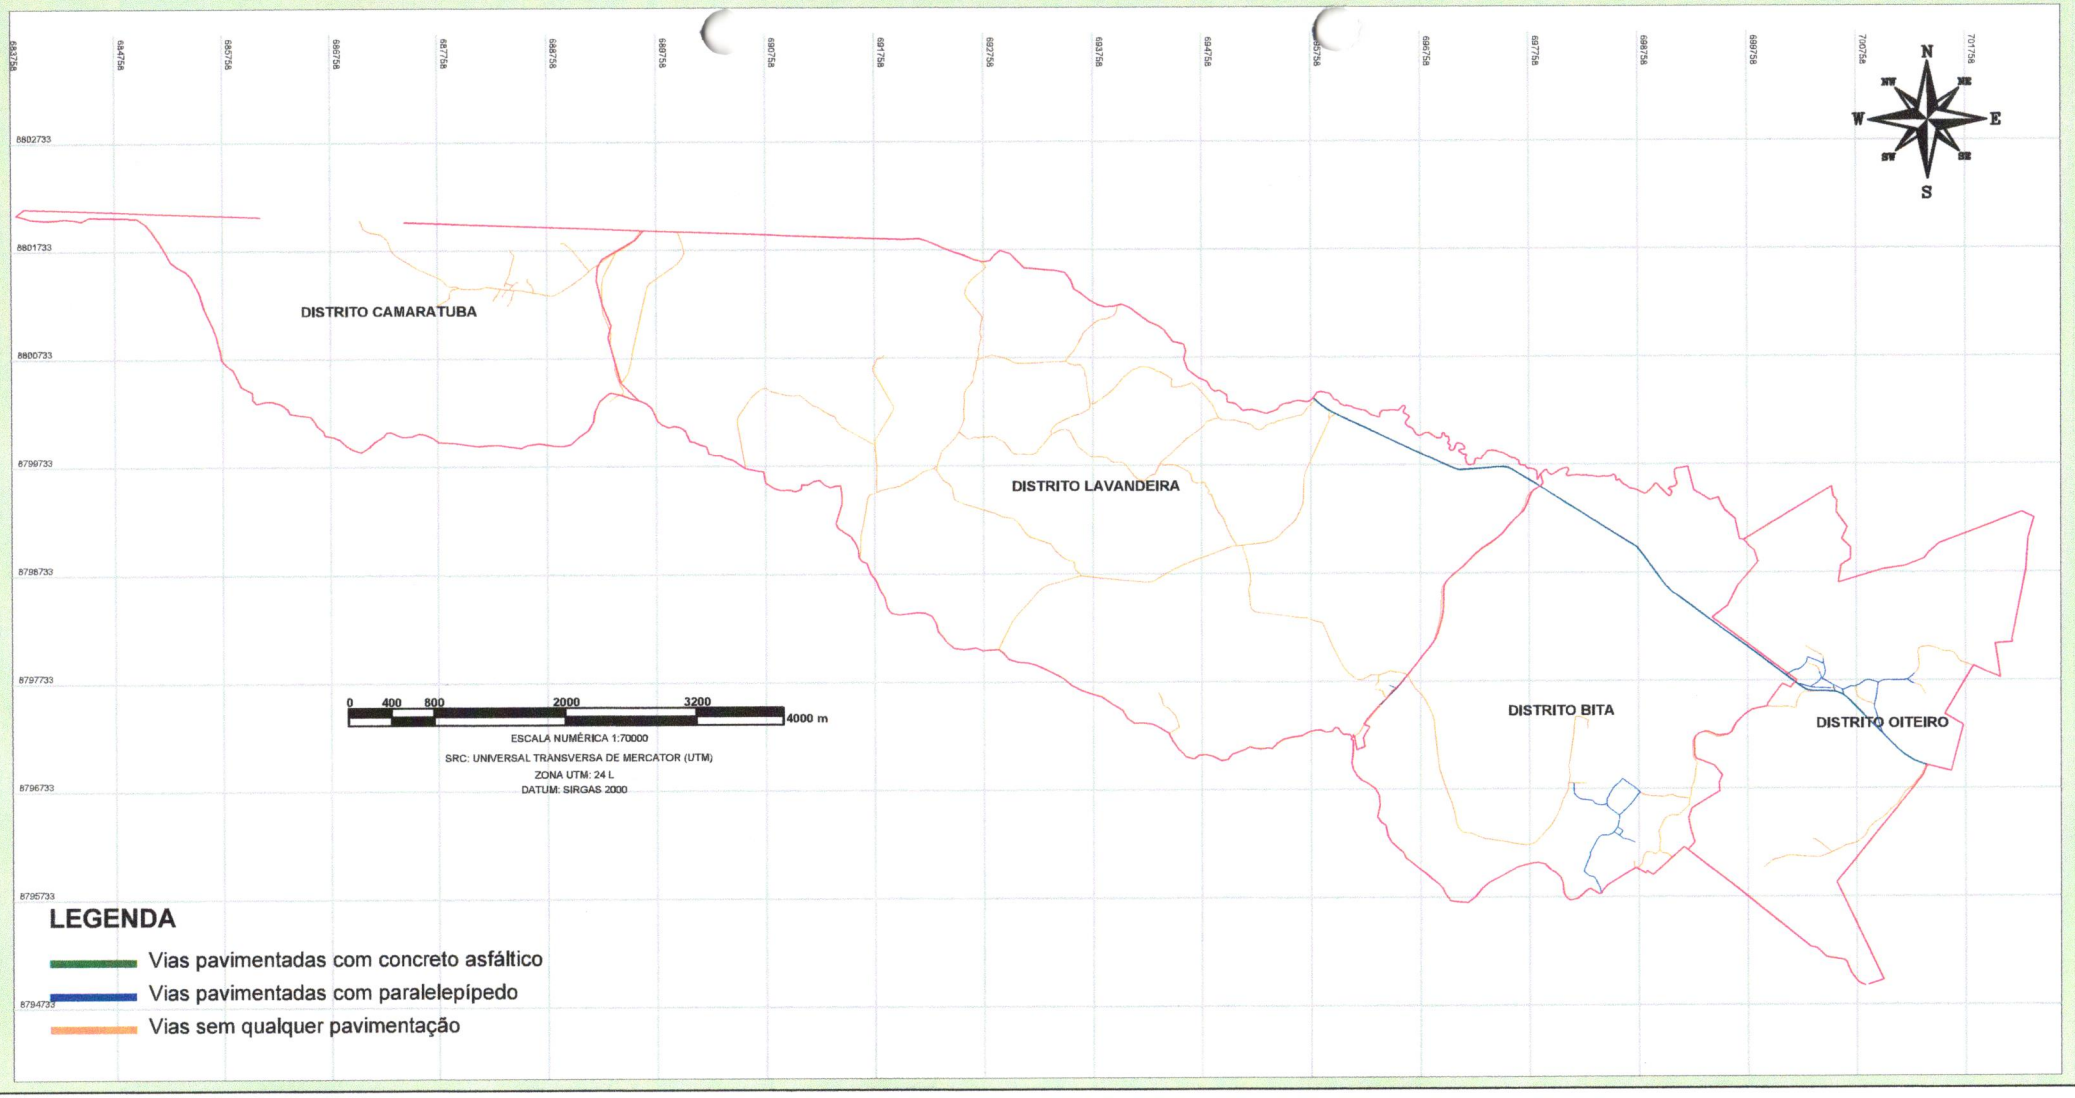

PREFEITURA MUNICIPAL DE NOSSA SENHORA DO SOCORRO
SECRETARIA MUNICIPAL DA INFRAESTRUTURA E URBANISMO

LEVANTAMENTO DA SITUAÇÃO DE PAVIMENTAÇÃO DA MALHA VIÁRIA MUNICIPAL


SETOR 2

Comprimento total de vias com pavimentação asfáltica: 0,00 m
Comprimento total de vias com pavimentação em paralelepípedo: 5.727,058 m
Comprimento total de vias sem pavimentação: 47.184,689 m

ESCALA 1:70000

Responsável Técnico e Desenhista:
David de Oliveira Santos Filho
Engenheiro Civil
CREA-SE: 2721606646

MÊS / ANO: Setembro / 2026

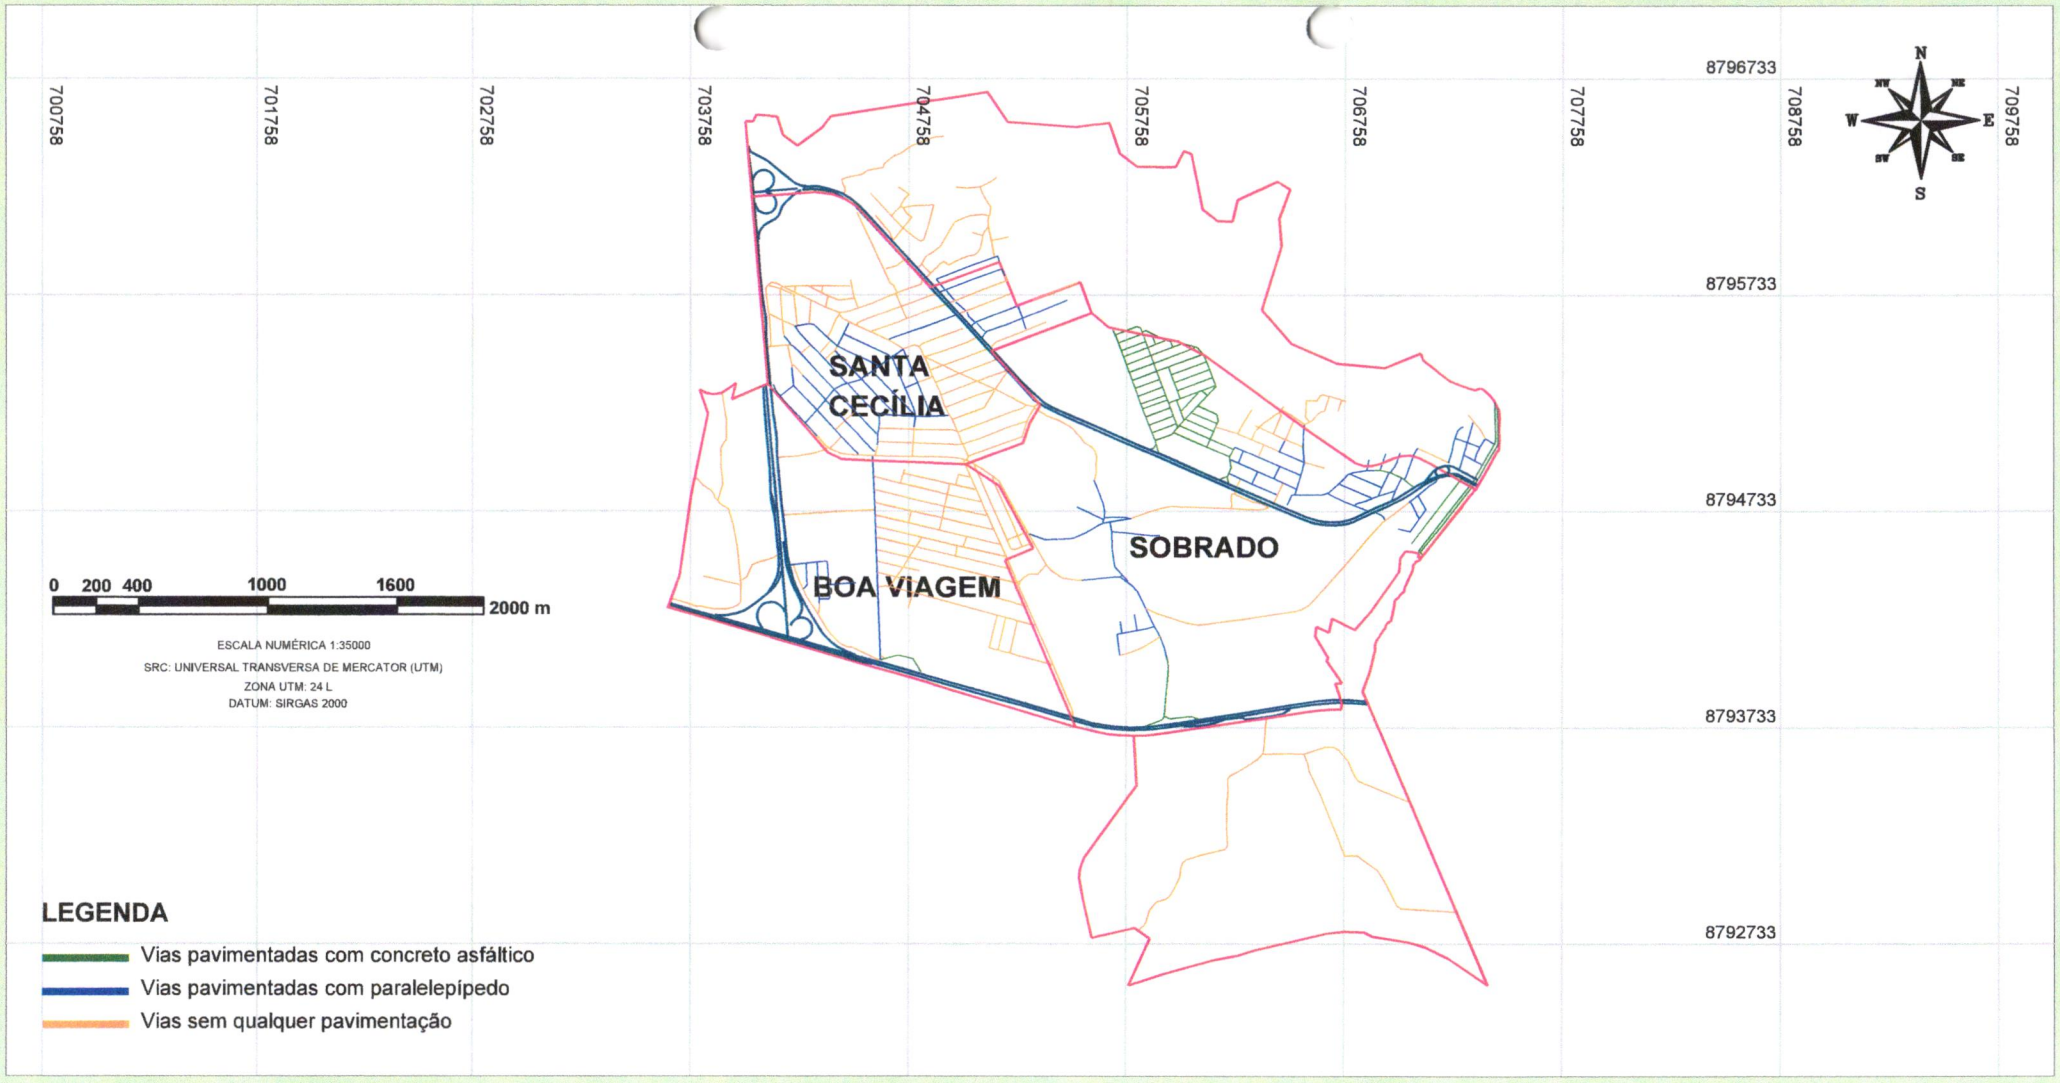

PREFEITURA MUNICIPAL DE NOSSA SENHORA DO SOCORRO
SECRETARIA MUNICIPAL DA INFRAESTRUTURA E URBANISMO

LEVANTAMENTO DA SITUAÇÃO DE PAVIMENTAÇÃO DA MALHA VIÁRIA MUNICIPAL


SETOR 3

Comprimento total de vias com pavimentação asfáltica: 9505,686 m
Comprimento total de vias com pavimentação em paralelepípedo: 16.839,818 m
Comprimento total de vias sem pavimentação: 37.420,834 m

ESCALA 1:35000

Responsável Técnico e Desenhista:
David de Oliveira Santos Filho
Engenheiro Civil
CREA-SE: 2721606646

MÊS / ANO: Setembro / 2026

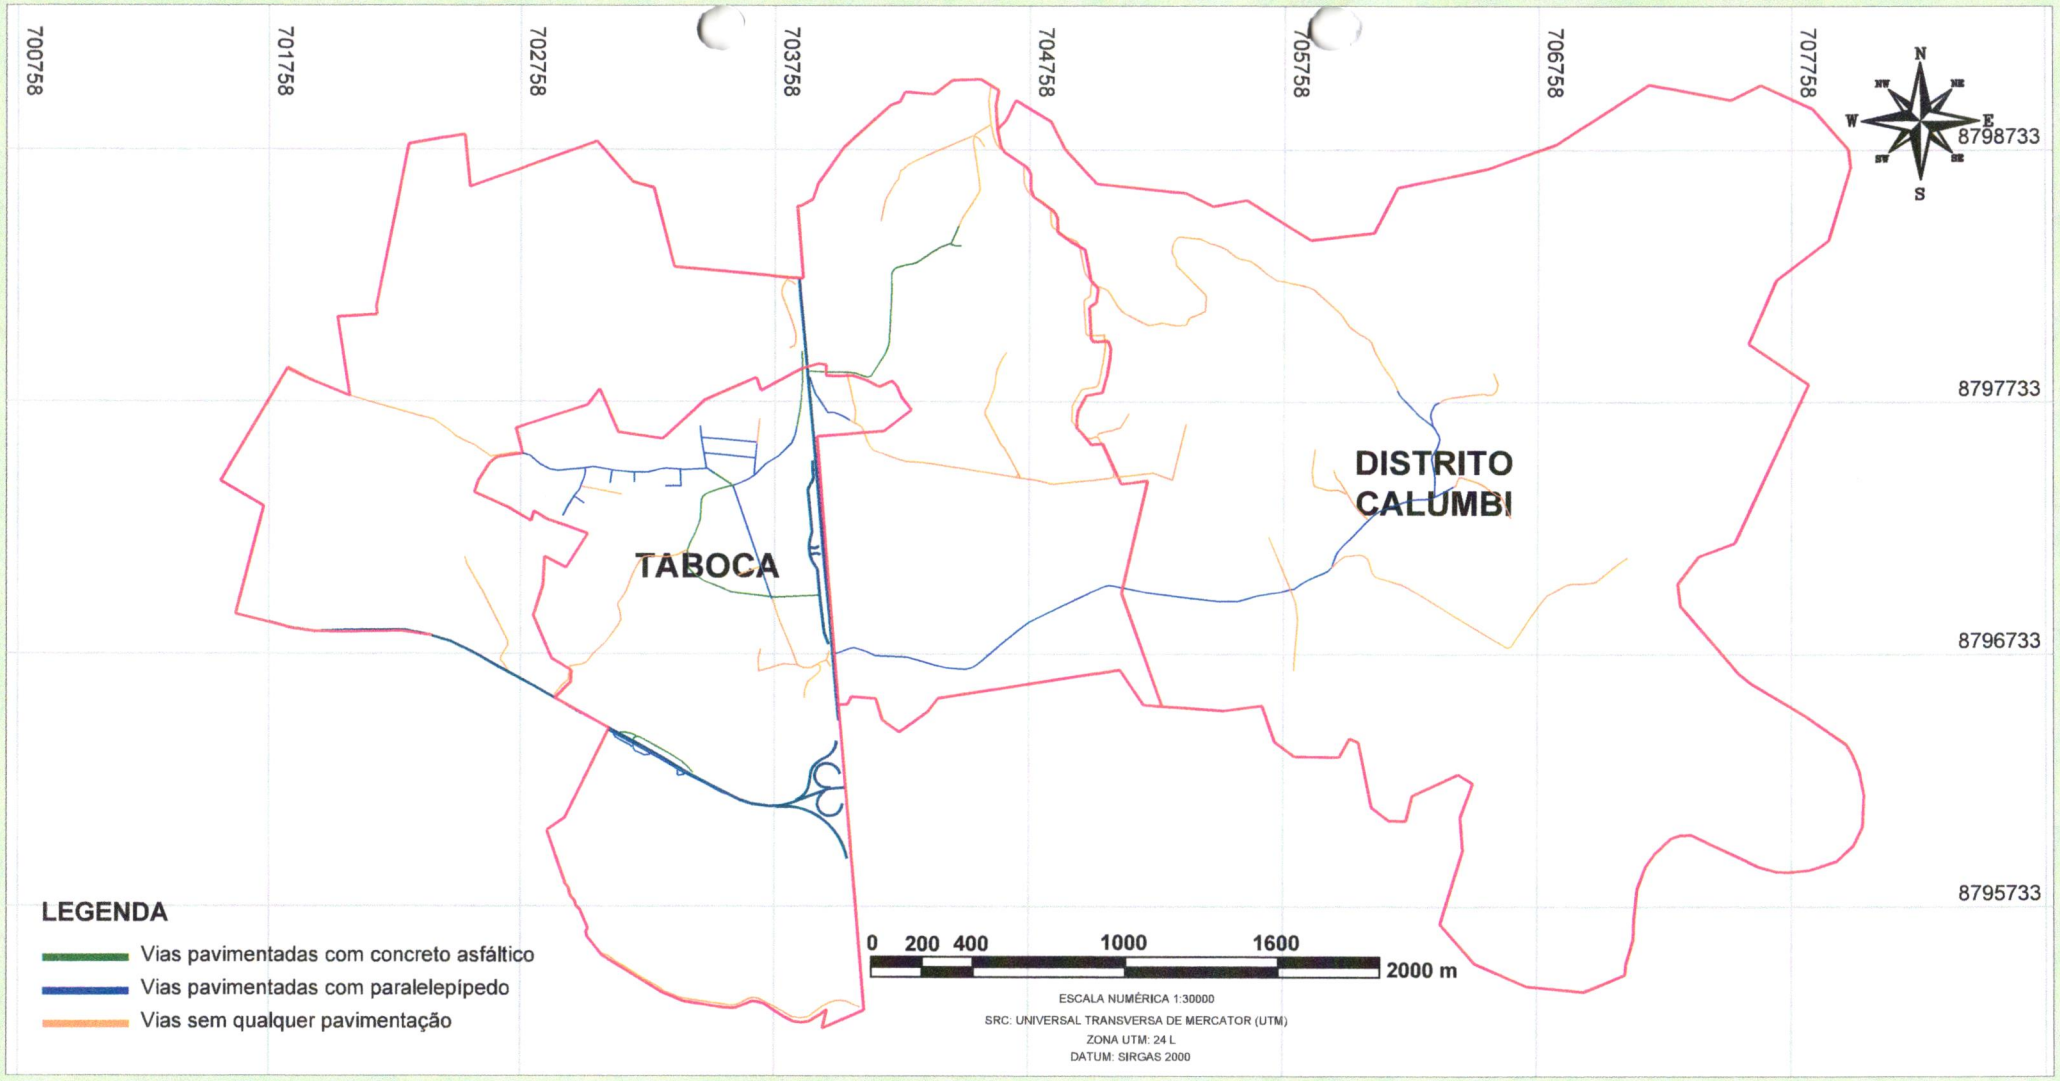

PREFEITURA MUNICIPAL DE NOSSA SENHORA DO SOCORRO
SECRETARIA MUNICIPAL DA INFRAESTRUTURA E URBANISMO

LEVANTAMENTO DA SITUAÇÃO DE PAVIMENTAÇÃO DA MALHA VIÁRIA MUNICIPAL


SETOR 4

Comprimento total de vias com pavimentação asfáltica: 2.760,028 m
Comprimento total de vias com pavimentação em paralelepípedo: 7.102,088 m
Comprimento total de vias sem pavimentação: 15.766,691 m

ESCALA 1:30000

Responsável Técnico e Desenhista:
David de Oliveira Santos Filho
Engenheiro Civil
CREA-SE: 2721606646

MÊS / ANO: Setembro / 2026

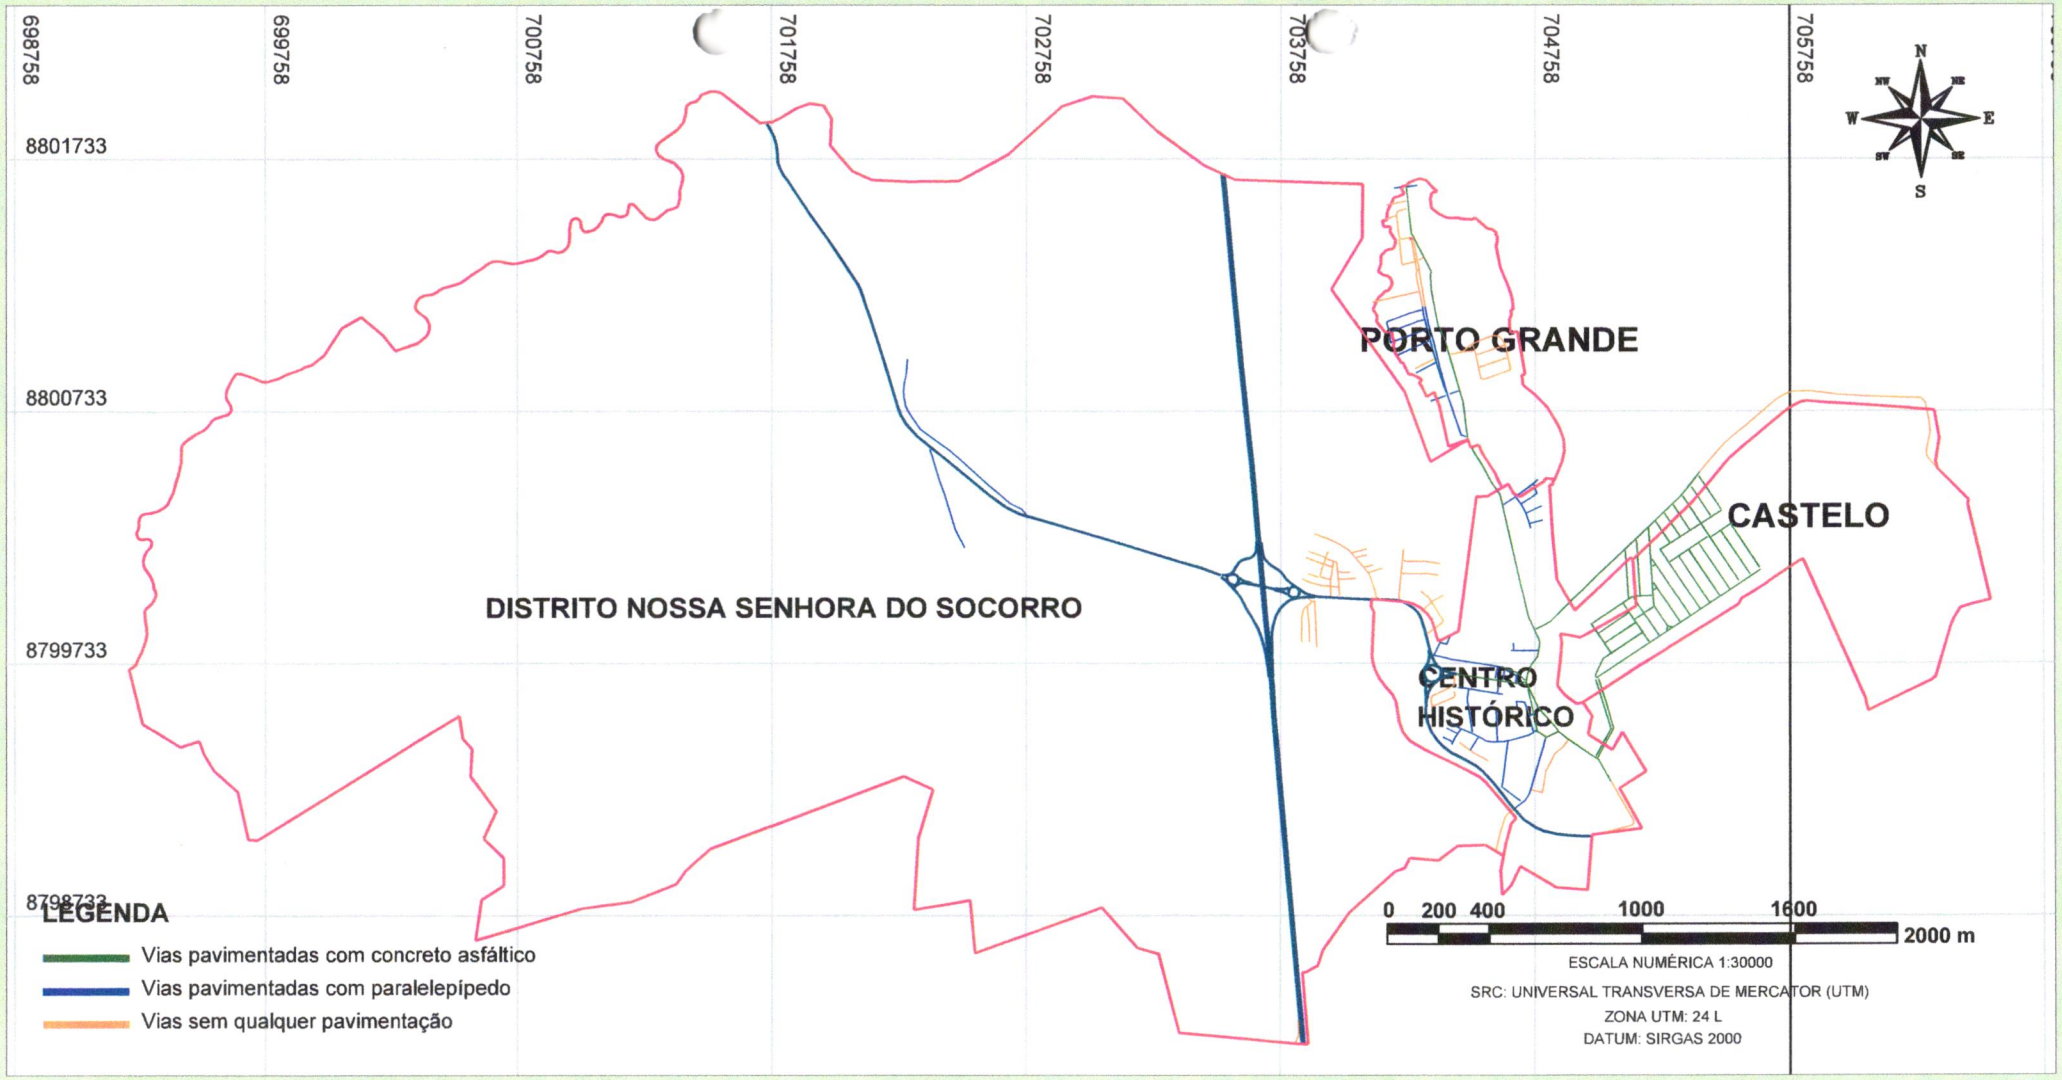

PREFEITURA MUNICIPAL DE NOSSA SENHORA DO SOCORRO
SECRETARIA MUNICIPAL DA INFRAESTRUTURA E URBANISMO

LEVANTAMENTO DA SITUAÇÃO DE PAVIMENTAÇÃO DA MALHA VIÁRIA MUNICIPAL


SETOR 5

Comprimento total de vias com pavimentação asfáltica: 11.210,750 m
Comprimento total de vias com pavimentação em paralelepípedo: 6.141,838 m
Comprimento total de vias sem pavimentação: 7.610,052 m

ESCALA 1:30000

Responsável Técnico e Desenhista:
David de Oliveira Santos Filho
Engenheiro Civil
CREA-SE: 2721606646

MÊS / ANO: Setembro / 2026

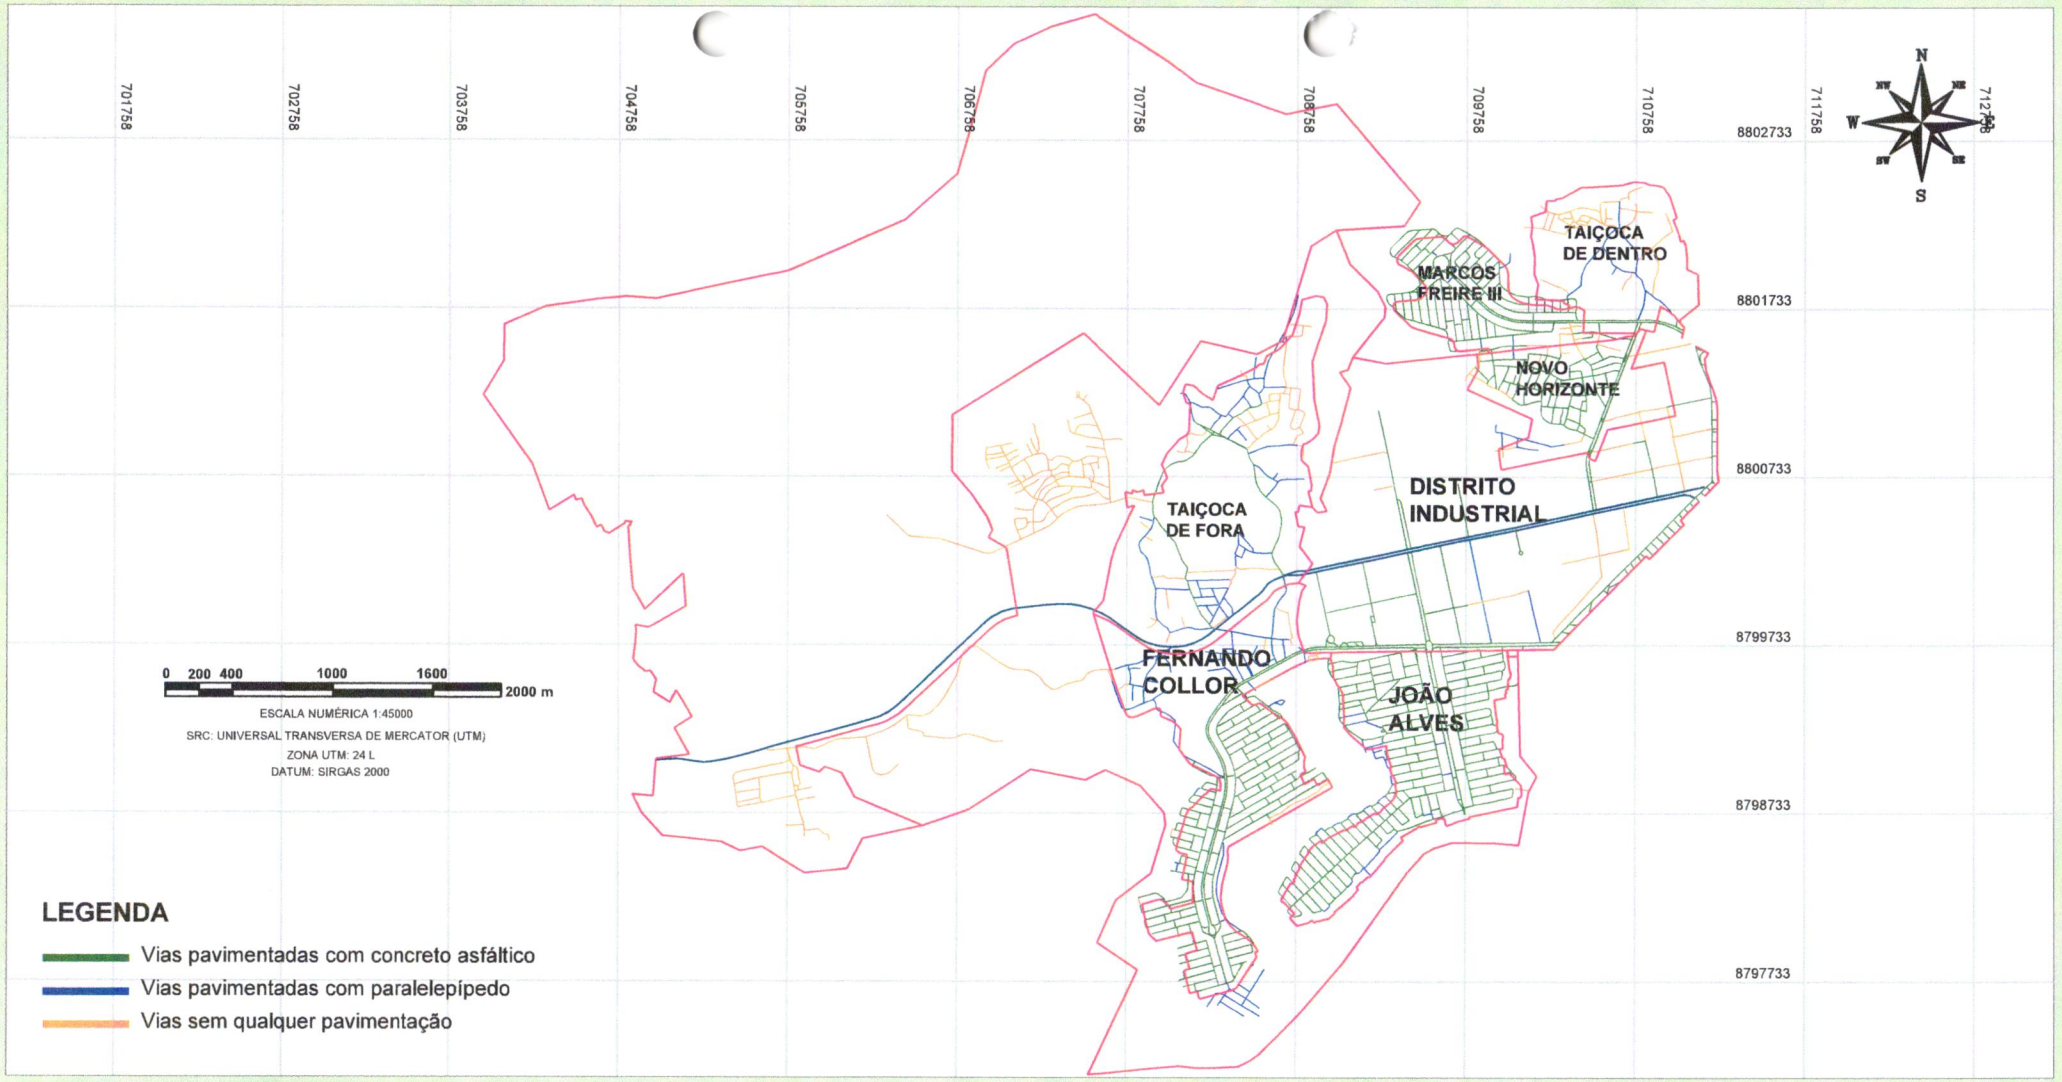

PREFEITURA MUNICIPAL DE NOSSA SENHORA DO SOCORRO
SECRETARIA MUNICIPAL DA INFRAESTRUTURA E URBANISMO

LEVANTAMENTO DA SITUAÇÃO DE PAVIMENTAÇÃO DA MALHA VIÁRIA MUNICIPAL


SETOR 6

Comprimento total de vias com pavimentação asfáltica: 90.533,311 m
Comprimento total de vias com pavimentação em paralelepípedo: 19.717,455 m
Comprimento total de vias sem pavimentação: 32.355,855 m

ESCALA 1:45000

Responsável Técnico e Desenhista:
David de Oliveira Santos Filho
Engenheiro Civil
CREA-SE: 2721606646

MÊS / ANO: Setembro / 2026

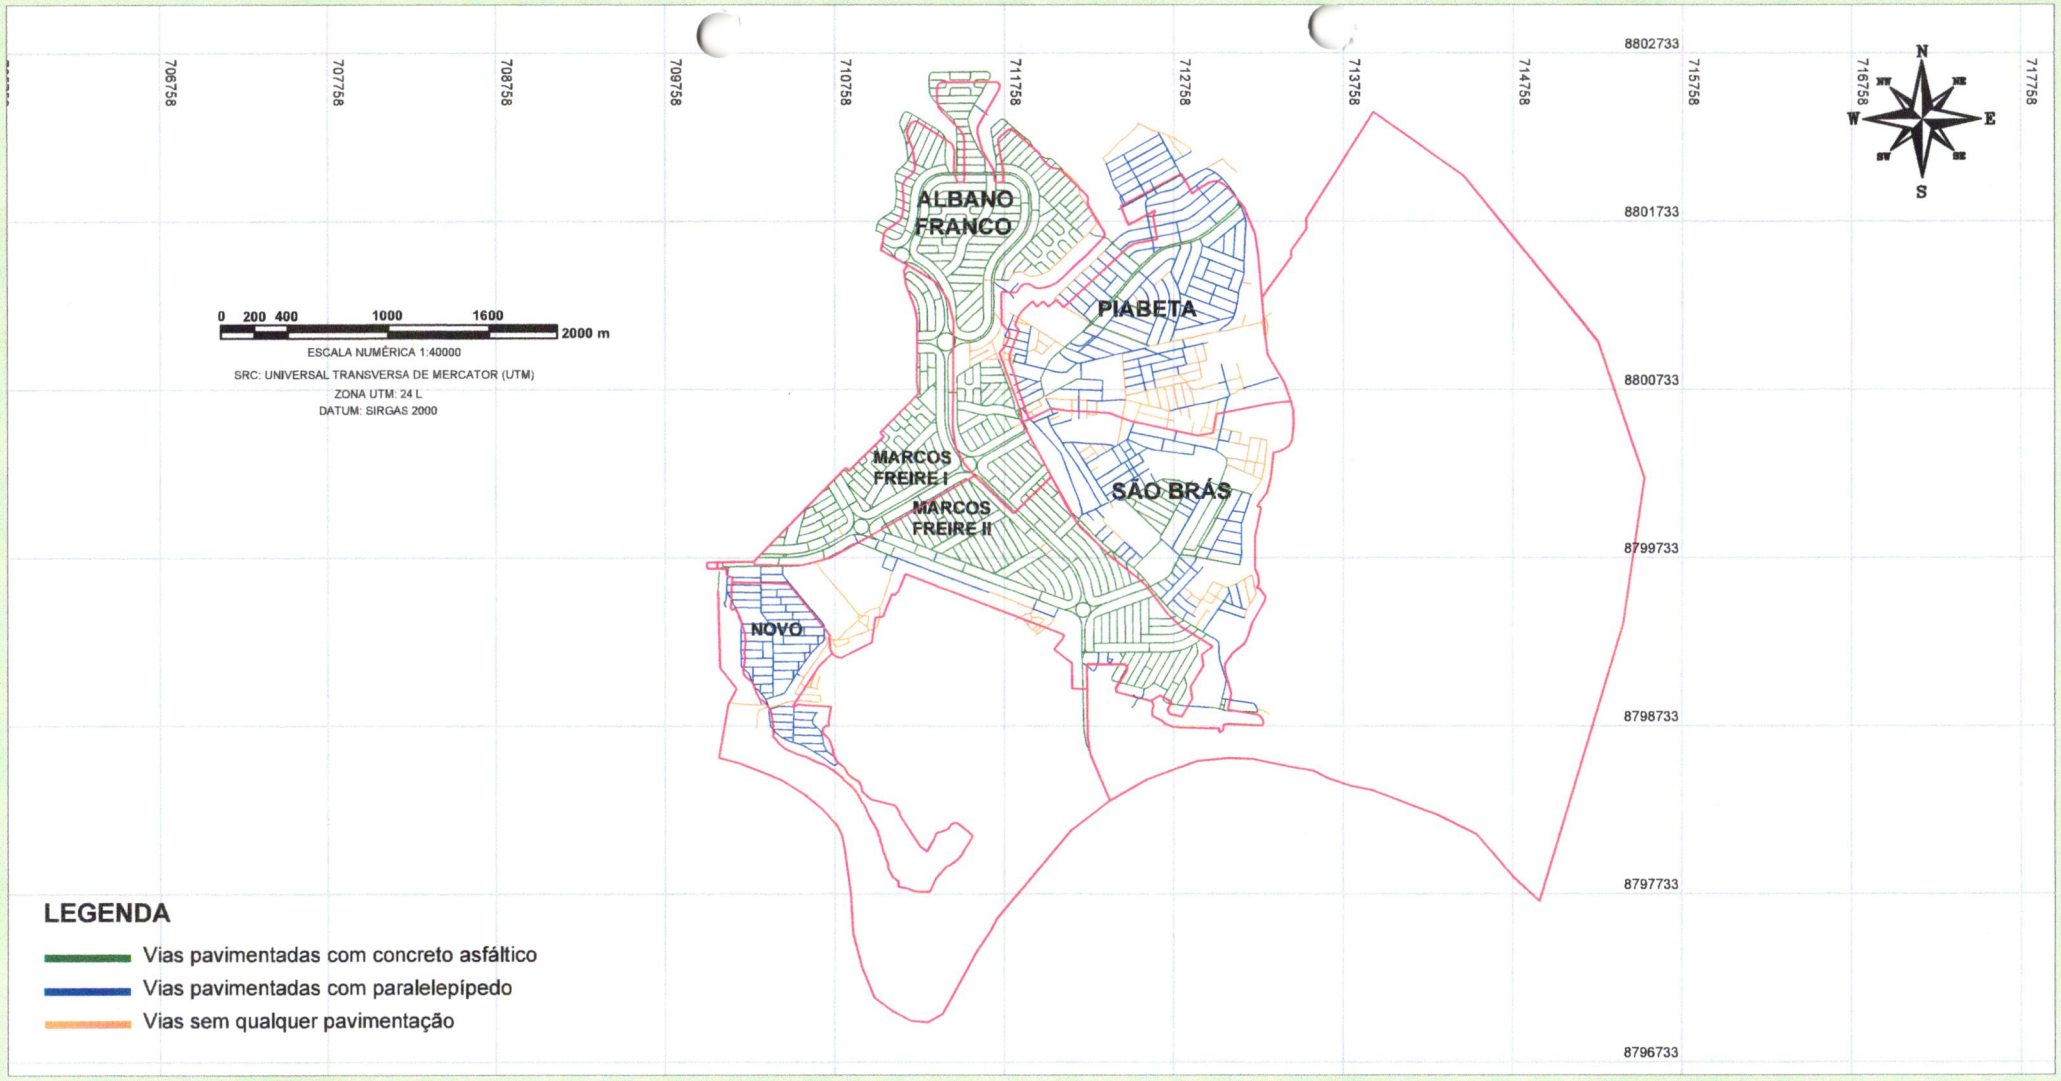

PREFEITURA MUNICIPAL DE NOSSA SENHORA DO SOCORRO
SECRETARIA MUNICIPAL DA INFRAESTRUTURA E URBANISMO

LEVANTAMENTO DA SITUAÇÃO DE PAVIMENTAÇÃO DA MALHA VIÁRIA MUNICIPAL


SETOR 7

Comprimento total de vias com pavimentação asfáltica: 95.419,301 m
Comprimento total de vias com pavimentação em paralelepípedo: 49.845,034 m
Comprimento total de vias sem pavimentação: 20.019,402 m

ESCALA 1:40000

Responsável Técnico e Desenhista:
David de Oliveira Santos Filho
Engenheiro Civil
CREA-SE: 2721606646

MÊS / ANO: Setembro / 2026

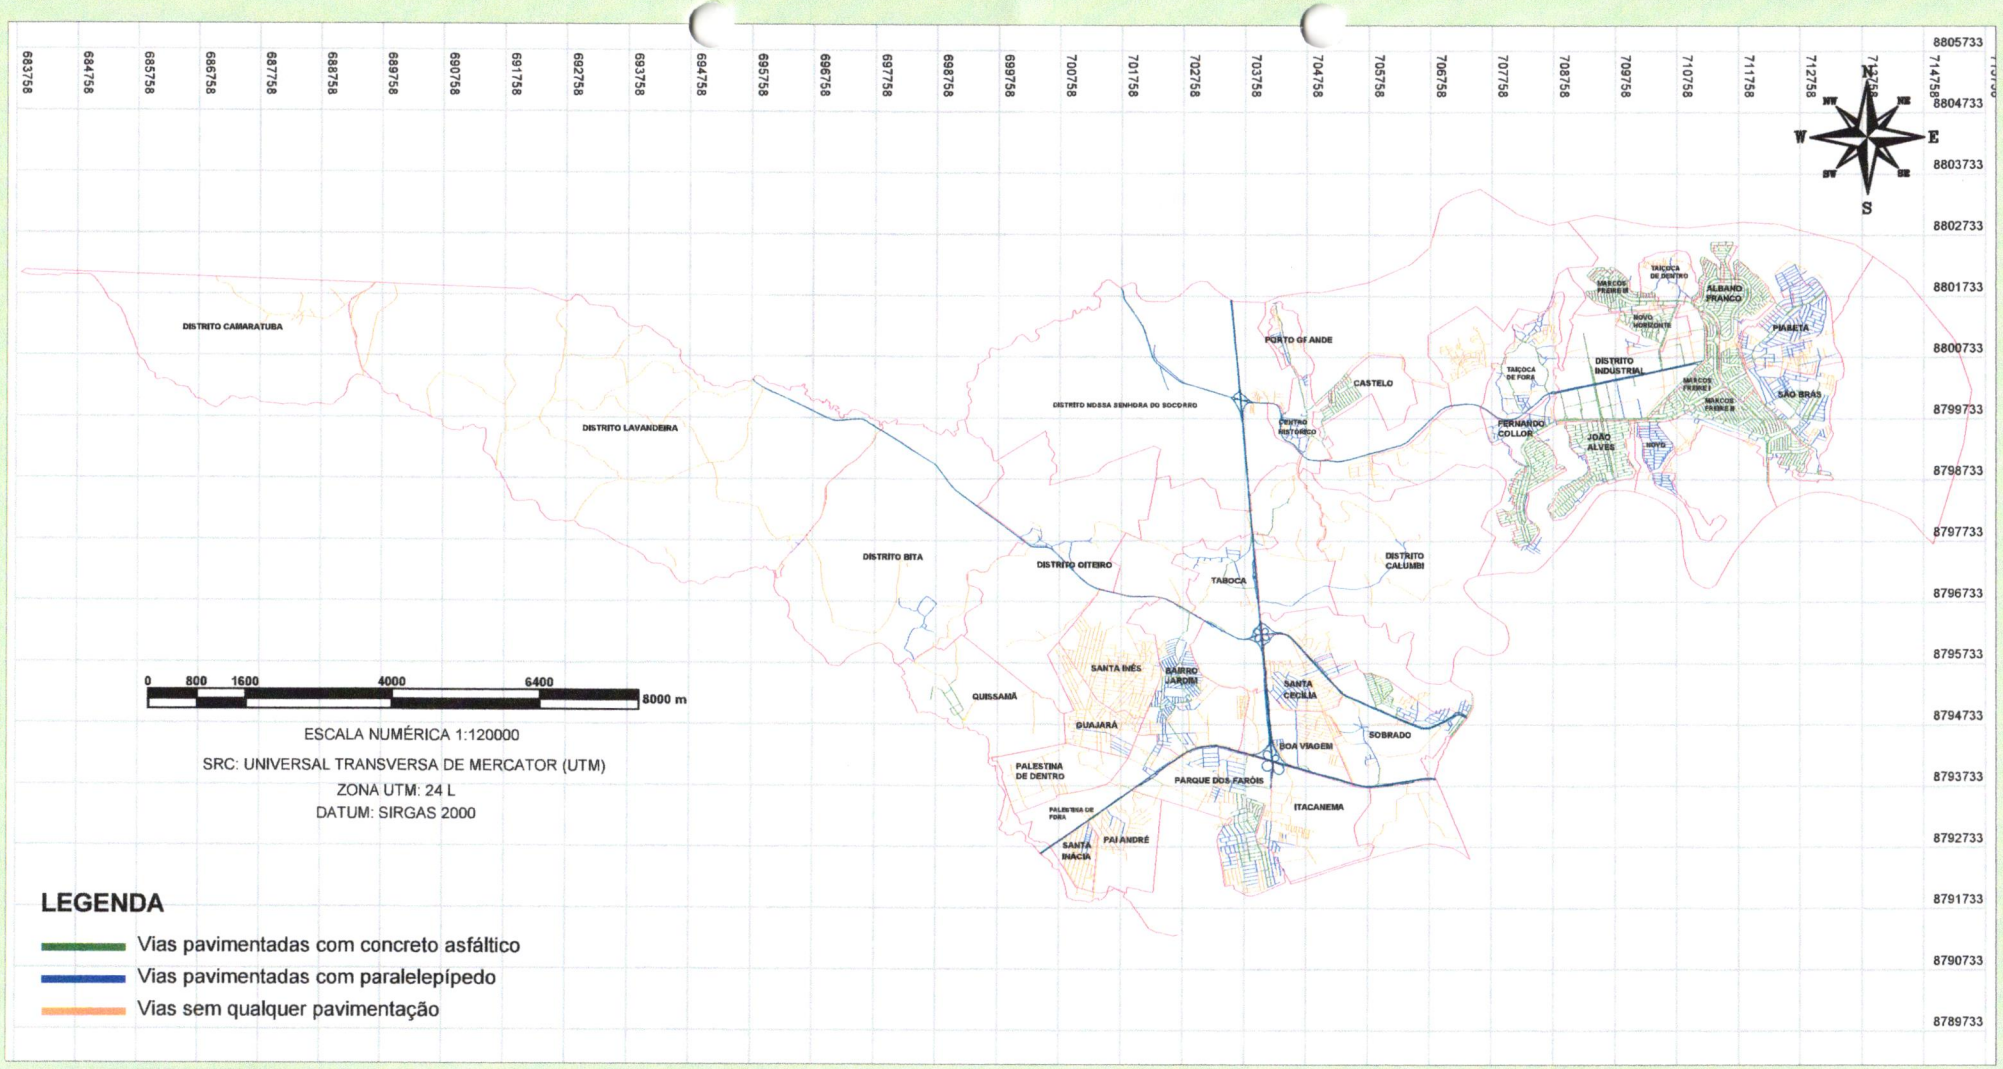

ESCALA NUMÉRICA 1:120000

SRC: UNIVERSAL TRANSVERSA DE MERCATOR (UTM)

ZONA UTM: 24 L

DATUM: SIRGAS 2000

LEGENDA

- Vias pavimentadas com concreto asfáltico
- Vias pavimentadas com paralelepípedo
- Vias sem qualquer pavimentação

PREFEITURA MUNICIPAL DE NOSSA SENHORA DO SOCORRO
SECRETARIA MUNICIPAL DA INFRAESTRUTURA E URBANISMO

LEVANTAMENTO DA SITUAÇÃO DE PAVIMENTAÇÃO DA MALHA VIÁRIA MUNICIPAL

MAPA COMPLETO

Comprimento total de vias com pavimentação asfáltica: 231.389,021 m
Comprimento total de vias com pavimentação em paralelepípedo: 144.197,309 m
Comprimento total de vias sem pavimentação: 274.120,335 m

ESCALA 1:120000

Responsável Técnico e Desenhista:
David de Oliveira Santos Filho
Engenheiro Civil
CREA-SE: 2721606646

MÊS / ANO: Setembro / 2026