


Quadro de Áreas		
	LOCAL	Área (M²)
01	ÁREA TERRENO	5.720,00
02	ÁREA DE PISTA ROLAMENTO	749,10
03	ÁREA DOS PASSEIOS	750,15
04	ÁREA DE LOTES	4.590,00

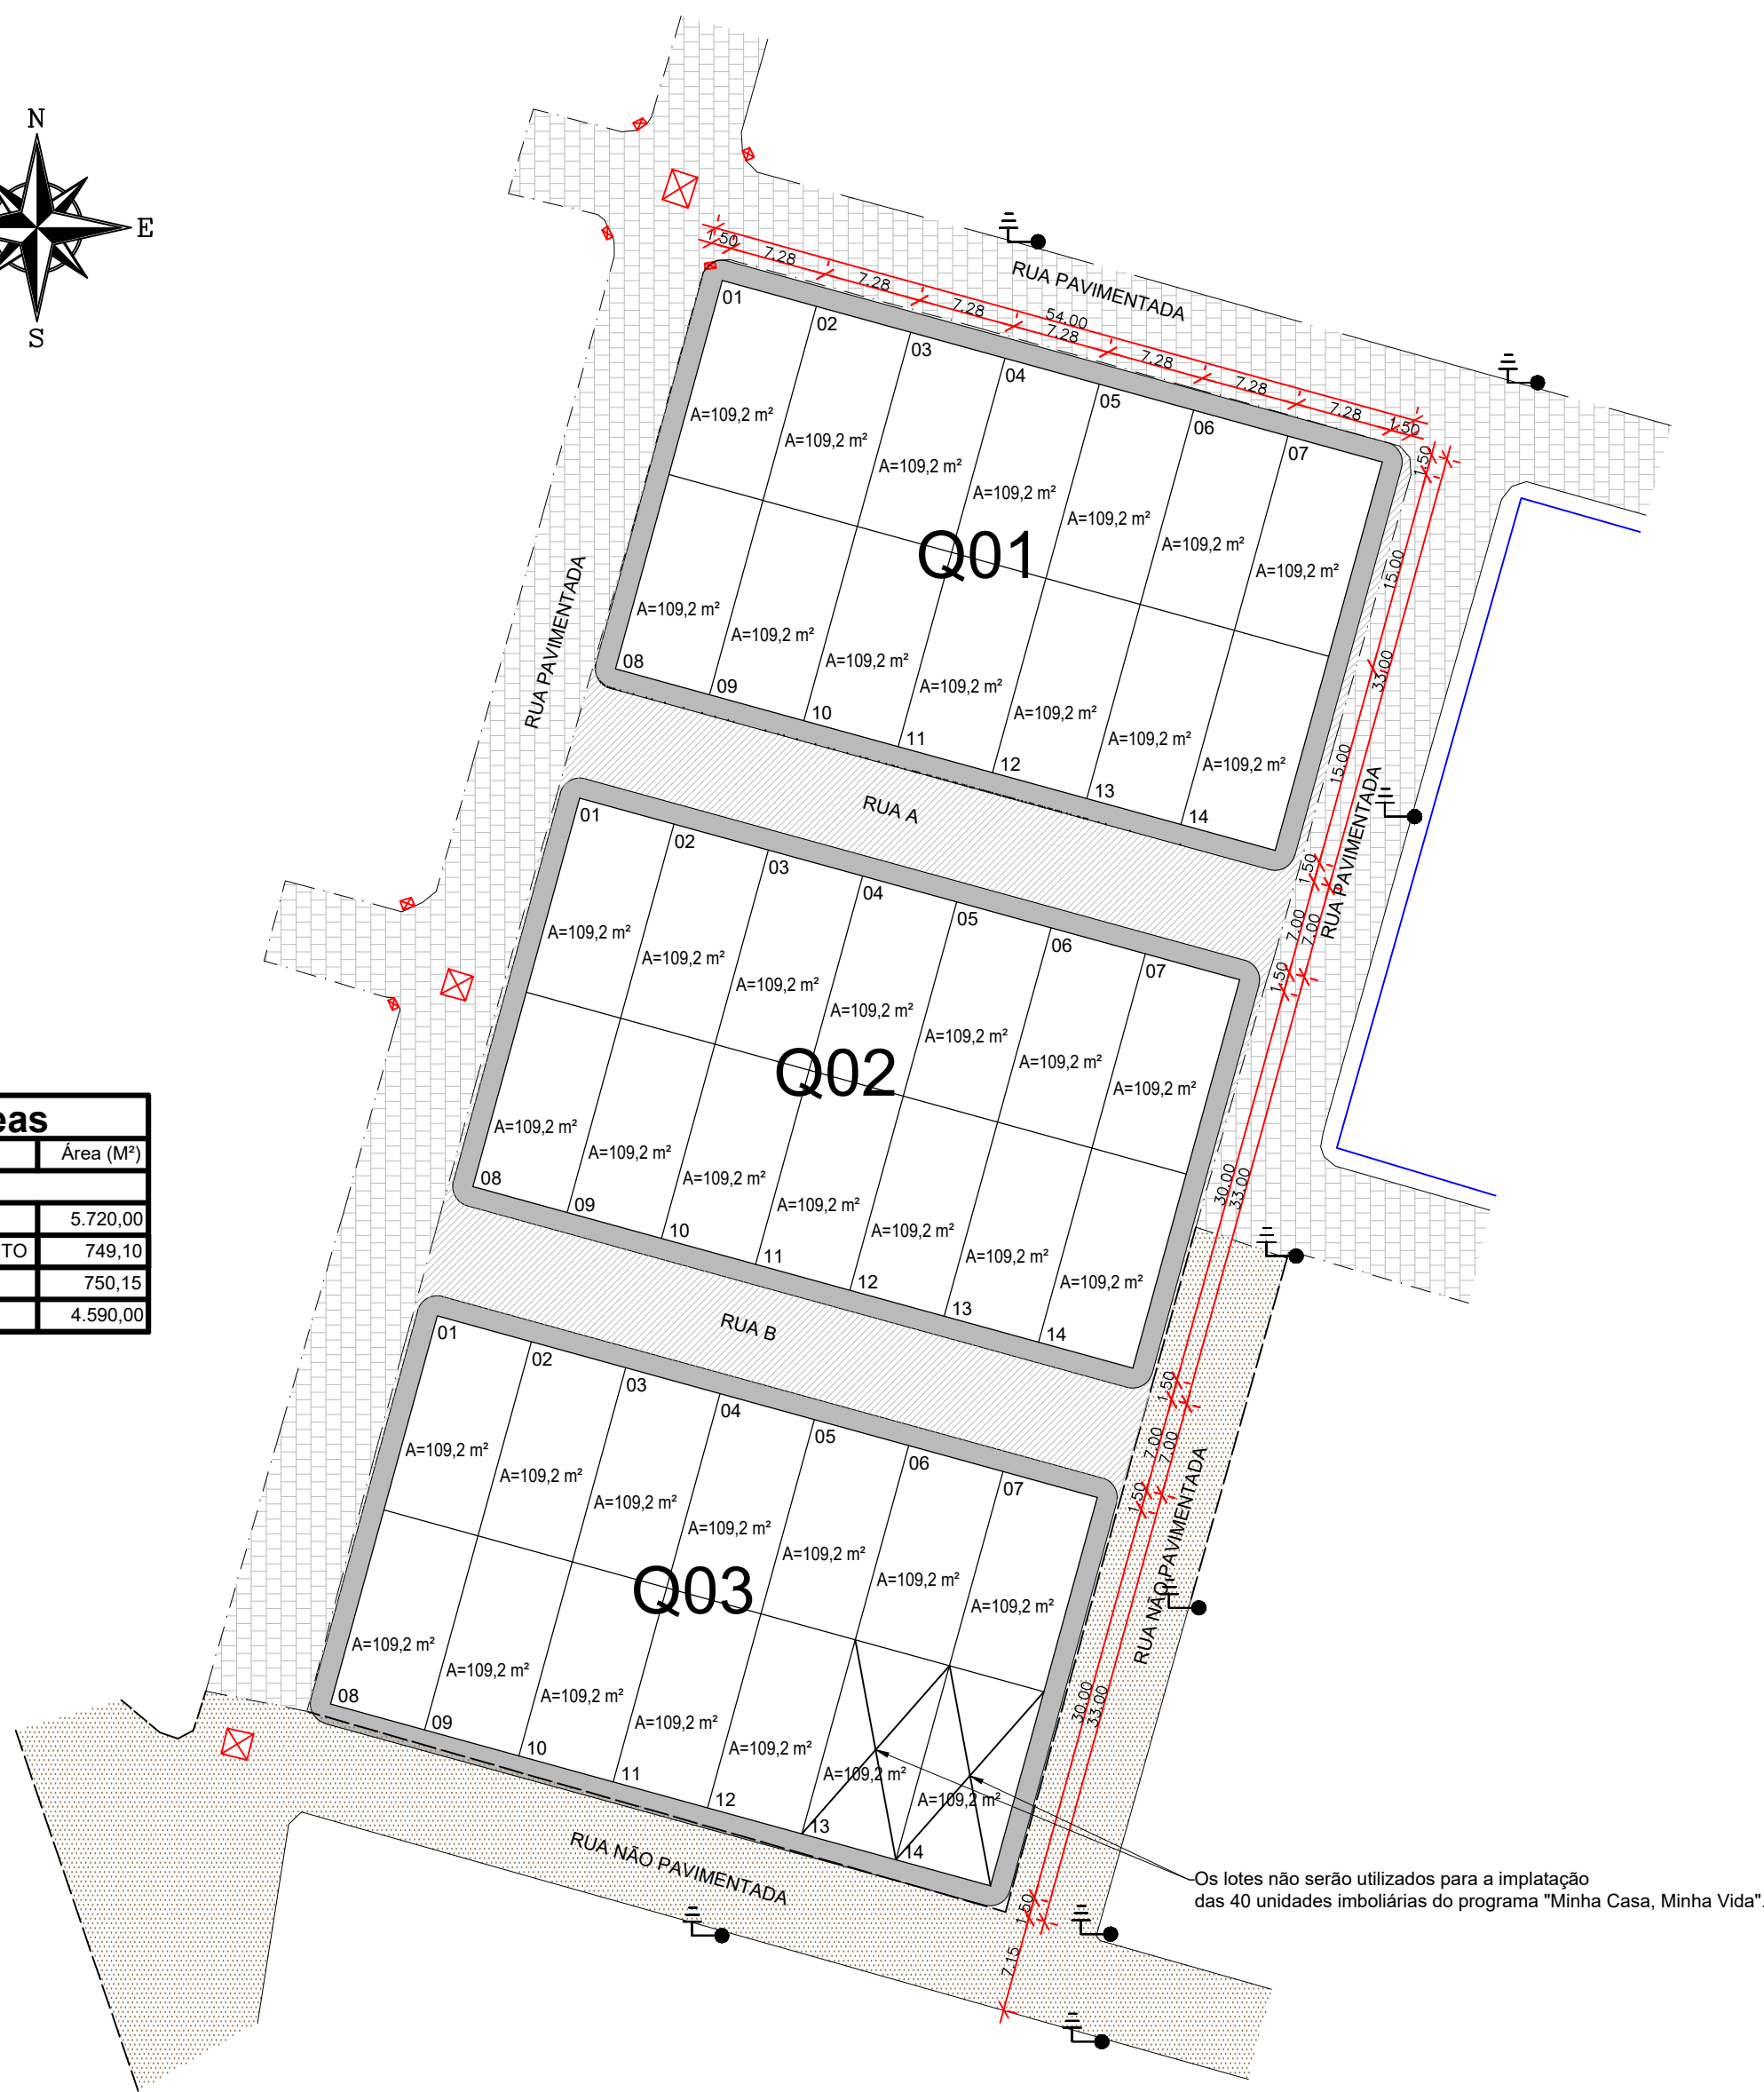

PARTIDO URBANÍSTICO / SITUAÇÃO
ESCALA 1/ 500



PLANTA DE LOCALIZAÇÃO
S/ ESCALA

Documento assinado digitalmente
gov.br MANUELA PACHECO REZENDE MENEZES
Data: 06/07/2026 12:00:12-0300
Verifique em <https://validar.iti.gov.br>



TÍTULO
IMPLANTAÇÃO DE 40 CASAS
MINHA CASA MINHA VIDA

DISCRIMINACAO		PRANCHA	
SITUAÇÃO/PARTIDO URBANÍSTICO		01 / 01	
LOCAL DA OBRA		ÁREA MUNICIPAL, LOT. RESIDENCIAL ANA MARIA GARCEZ CENTRO, ITAPORANGA D'AJUDA / SE	
AUTOR DO PROJETO		RESPONSÁVEL TÉCNICO EXECUÇÃO	
MANUELA PACHECO REZENDE MENEZES CAU A 40808-5			
ESCALA	DATA	DIGITALIZAÇÃO	LEVANTAMENTO
1/500	JULHO/2026		SEMINFRA
ÁREA DE INTERVENÇÃO		5.720,00 m²	

LAYER	COR	PENA
RED	07	0.1
YELLOW	07	0.2
GREEN	07	0.3
CYAN	07	0.4
BLUE	07	0.5
MAGENTA	07	0.6
WHITE	07	0.25
08	07	0.7
09	07	0.05