
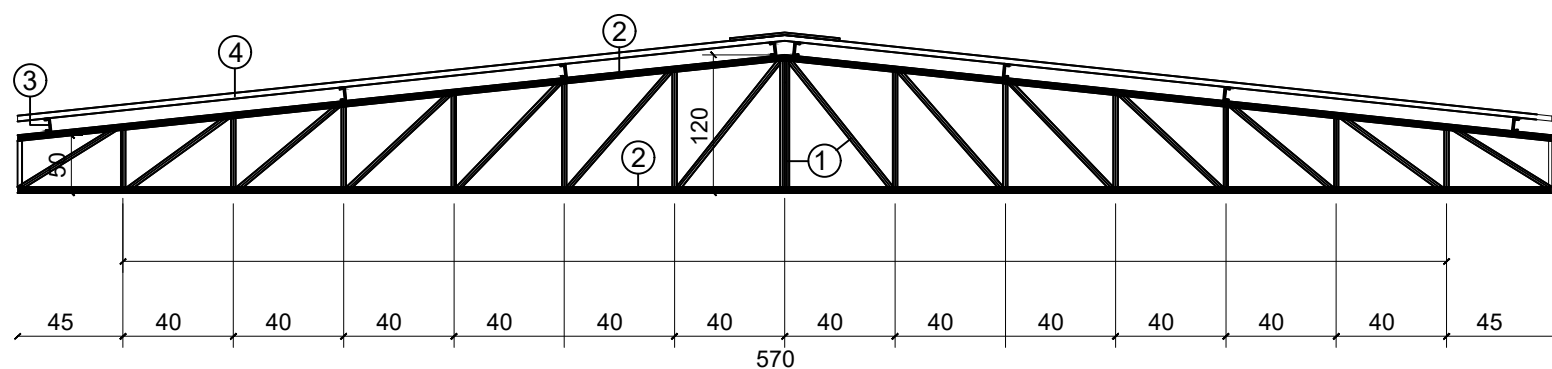
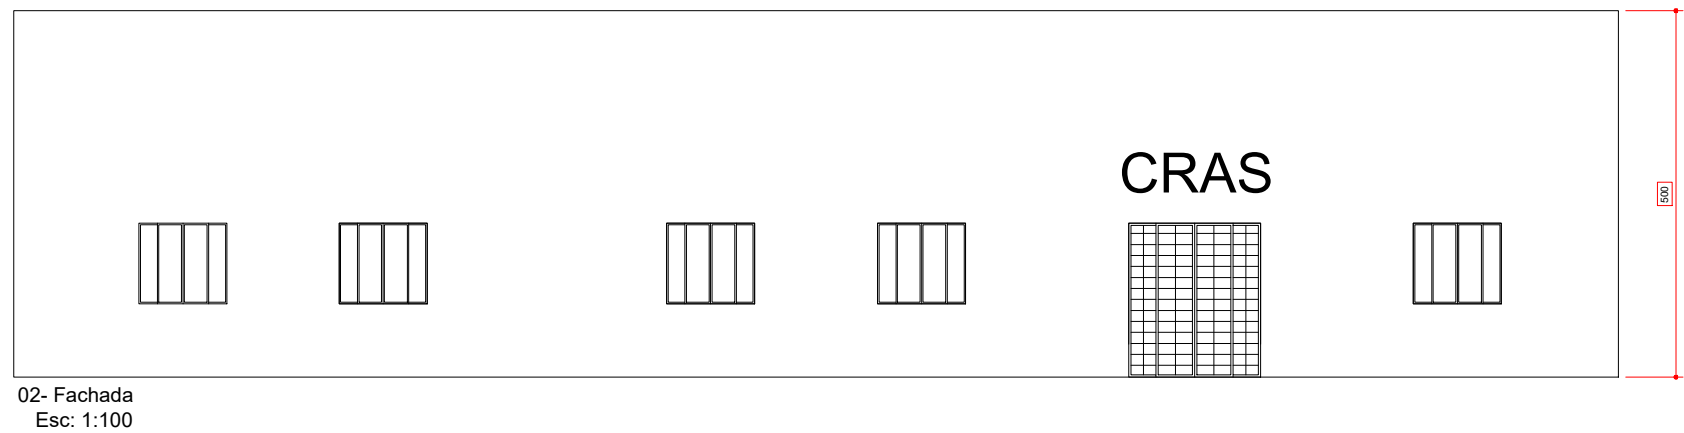
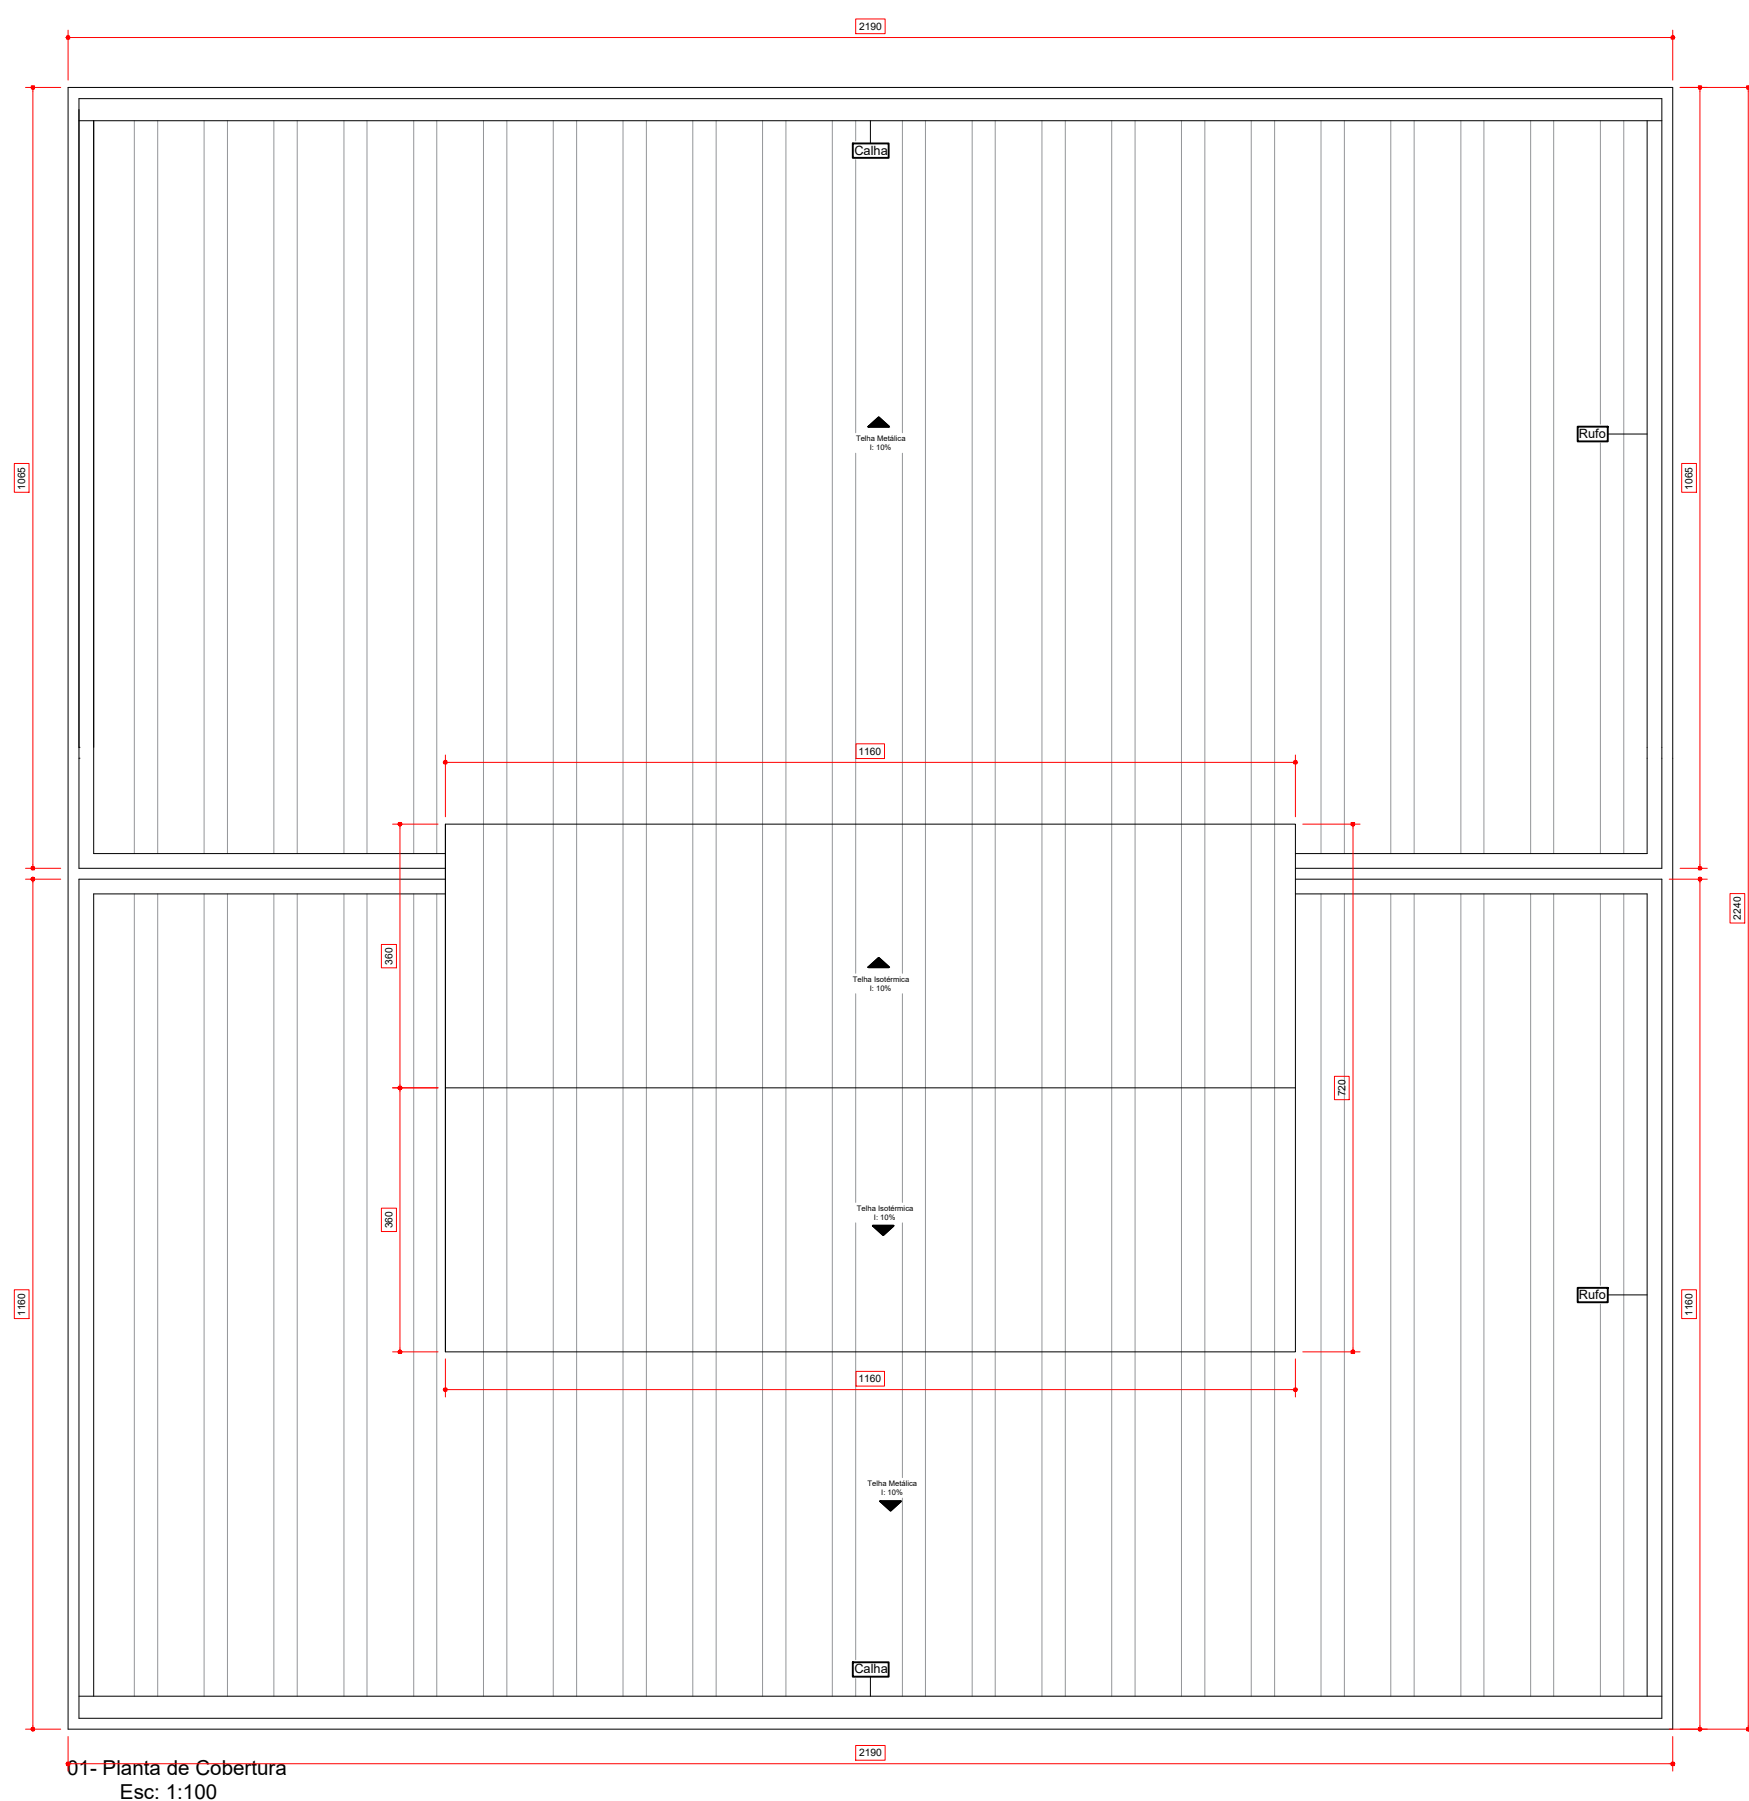


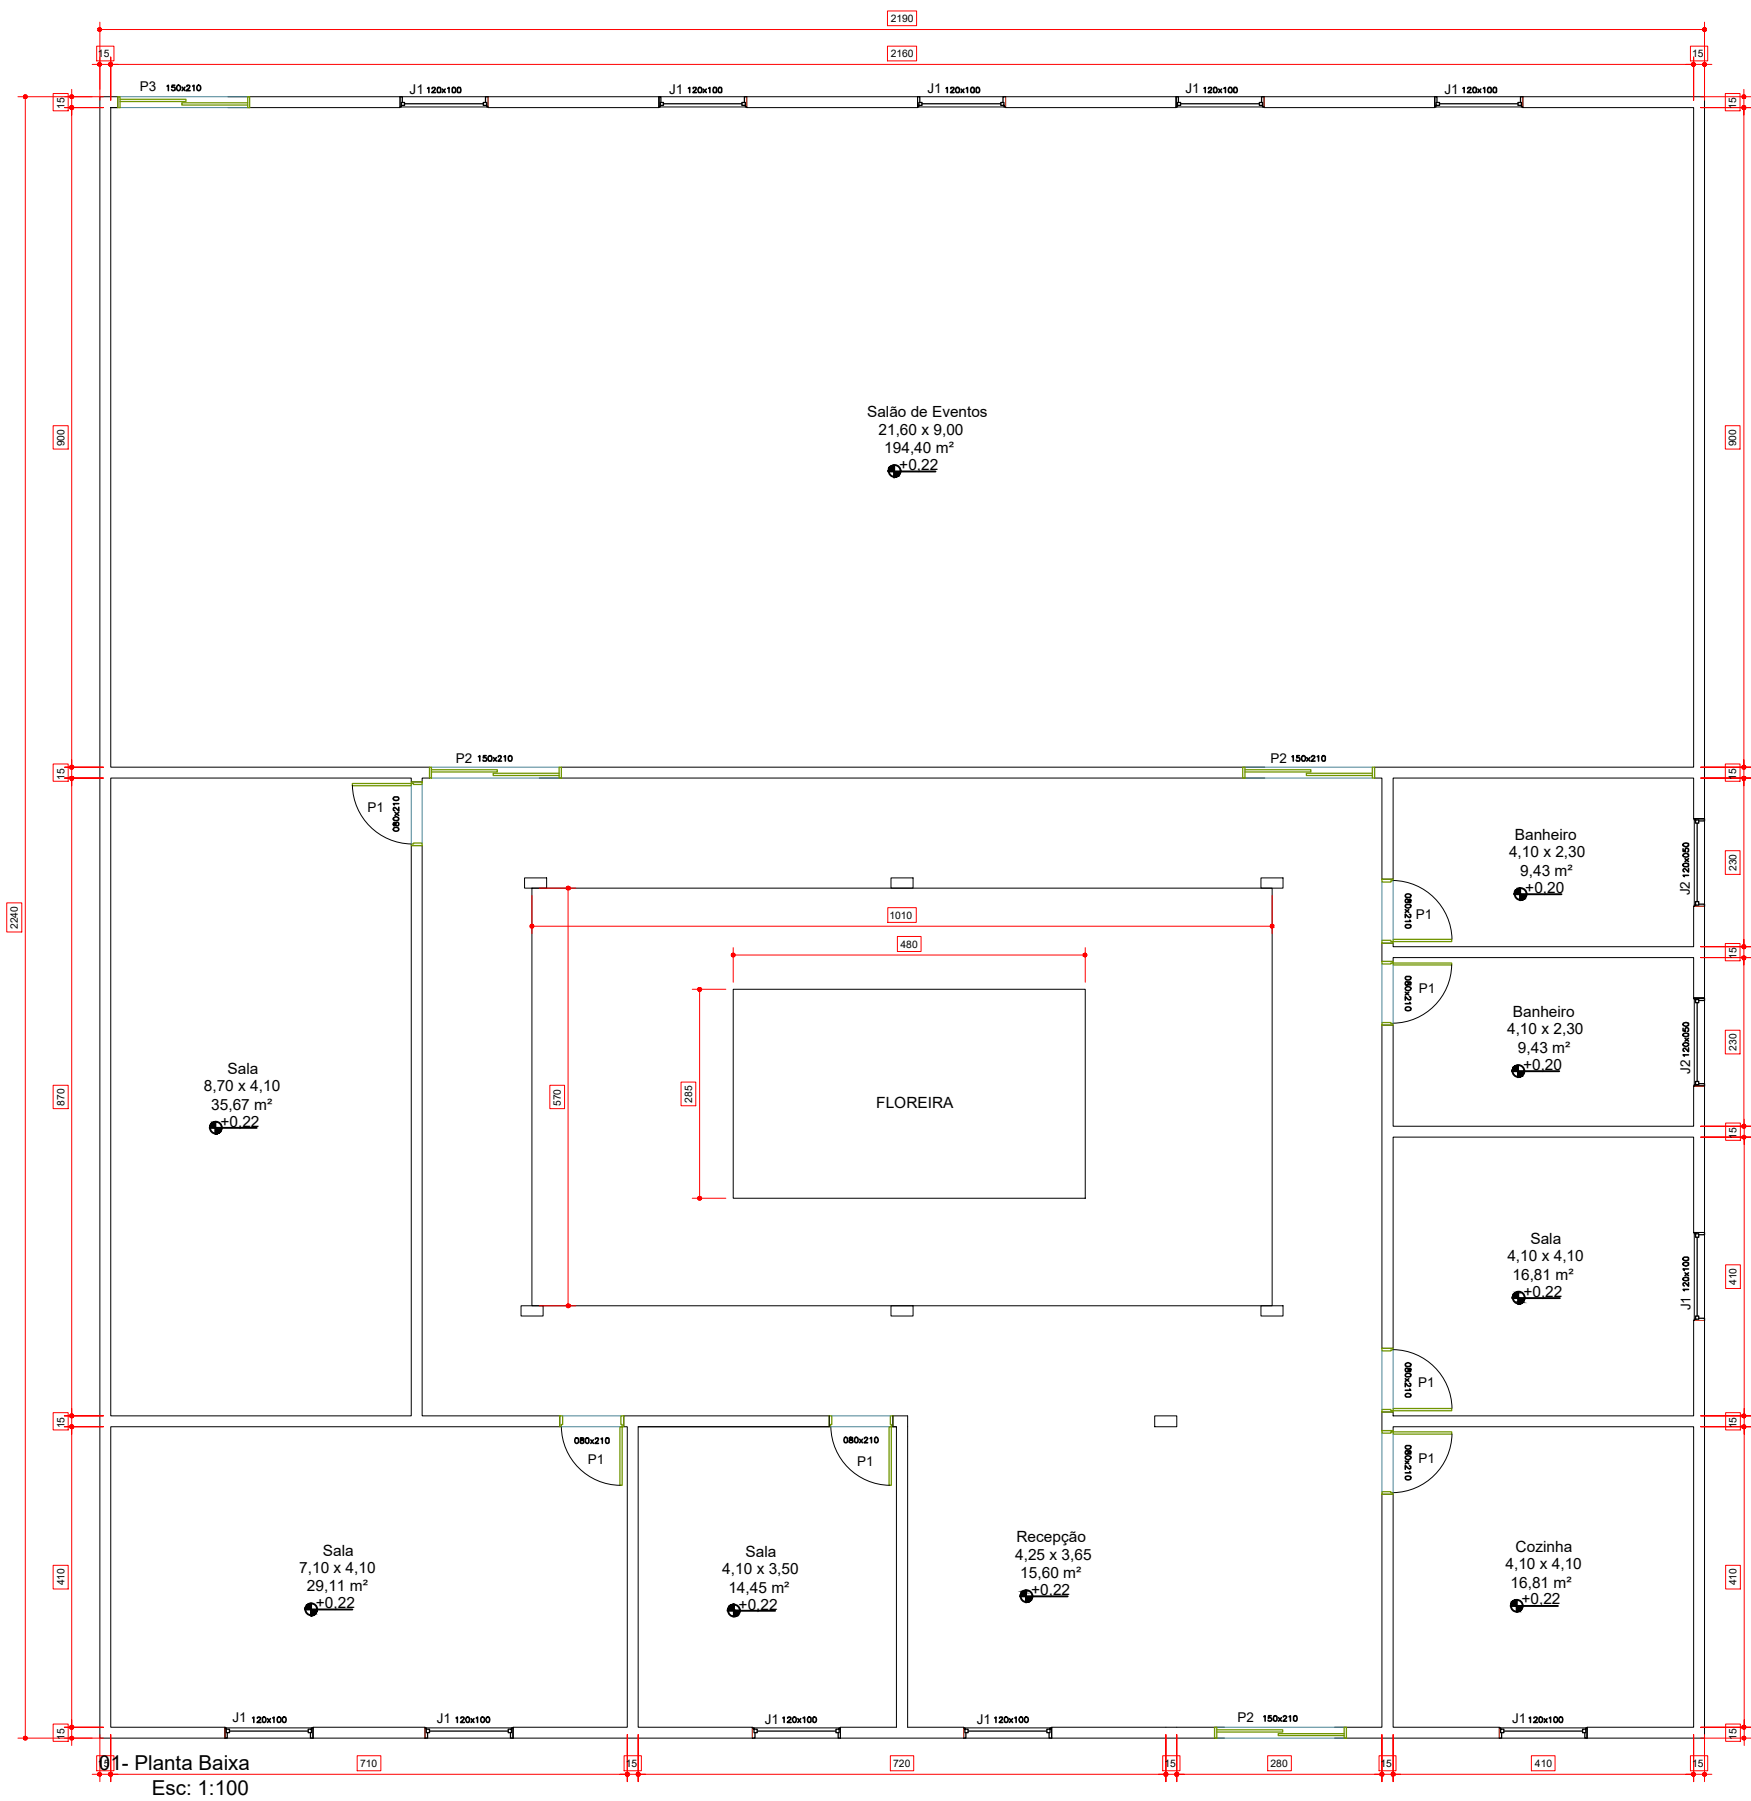

Detalhe Tesoura
Esc: 1:50 - Cotas em centímetros

- Peças
- 1 - Montantes e diagonais : 120x40 # 2,00 mm;
 - 2 - Banzo superior e inferior: U simples 127x50 # 2,00 mm
 - 3 - Terça: U enrijecido - 100x60x20 # 2,00 mm
 - 4 - Telha Isotermica 50 mm - Inclinação 10%

Quadro de abertura/Portas						
Posi	Abert	Ampla	Prete	Mat	Fun	Q
P1	210	180	-	Metal	Abre	01
P2	210	180	-	Metal	Abre	01
P3	210	180	-	Metal	Abre	01

Quadro de abertura/Janelas						
Posi	Abert	Ampla	Prete	Mat	Fun	Q
J1	180	180	110	Alumínio	Abre	01
J2	180	180	110	Alumínio	Abre	01

OBSERVAÇÕES

01- TODAS AS MEDIDAS DEVEM SER CONFERIDAS NO LOCAL.

02- ESTE PROJETO CONTEM PAREDES SOBRE A DUSA, SENDO FEITAS DO LIMITE DO TERRENO PARA SEU INTERIOR.

03- PARA AS CAIXAS D'ÁGUA E DE DRENAGEM SEGUIR O SUIA DE INSTALAÇÃO EM ANEXO AOS DESENHOS COMPLEMENTARES.

04- ESTE PROJETO ATENDE O SISTEMA DE ESCOAMENTO DAS ÁGUAS PLUVIAIS DAS CALÇADAS, TELHADOS, CANTIS, EM RECOLHIMENTO NA CAIXA DE RECARGA DE 100X100X100mm, VER DET-01.

05 - USO DE PAVIMENTAÇÃO EXTERNA COM CONCRETO, FACULTATIVO AO CLIENTE A ESCOLHA DO REVESTIMENTO.

06 - USO DE IMPERMEABILIZAÇÃO EM BALDRAMES, PAREDES INTERNAS DOS CHUVEIROS, PAREDES EM DUSA.

07- TELHADO COM INCLINAÇÃO DE 10% A 10% INDICADO PARA TELHAS METÁLICAS.

08- BORDAS REBOCADAS JUNTO AO FINAL DAS TELHAS.



OBRA: REFORMA DO CRAS

PROP.: Município de Água Limpa-Goiás
END.: Rua José Cândido Guimarães, Q: 08; L:04, Centro, Água Limpa-GO

Projeto Arquitetônico

SITUAÇÃO:

S/Escala

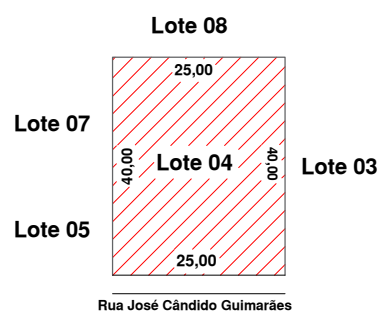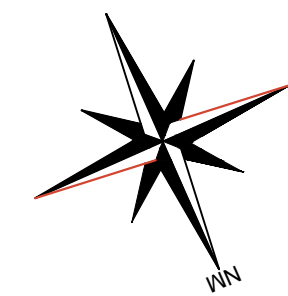

Água Limpa - Go

QD: 08

REPRESENTAÇÃO:

PLANTA BAIXA TÉCNICA, QUADRO DE ABERTURAS

DECLARO QUE:

TODOS OS DIREITOS DO PROJETO SÃO RESERVADOS AOS PROJETISTA, CITADOS NESTE PROJETO.

DECLARO PARA TODOS OS FINS QUE: A APROVAÇÃO DESTA PROJETO NÃO IMPLICA NO RECONHECIMENTO ELA PREFEITURA DO DIREITO DE PROPRIEDADE E NEM DE EXATIDÃO DAS MEDIDAS DO TERRENO.

PROPRIETÁRIO
CNPJ:01.173.053/0001-77

Município de Água Limpa-GO

PROJETO
CREA:
1016899009D-GO

AECIO JOAO MARCOS REIS
SILVA03719360121

EXECUÇÃO

APROVAÇÃO:

Escala: IND.

DES.: Douglas Pereira Ferro

Julho de 2026

FOLHA:

01- 01