



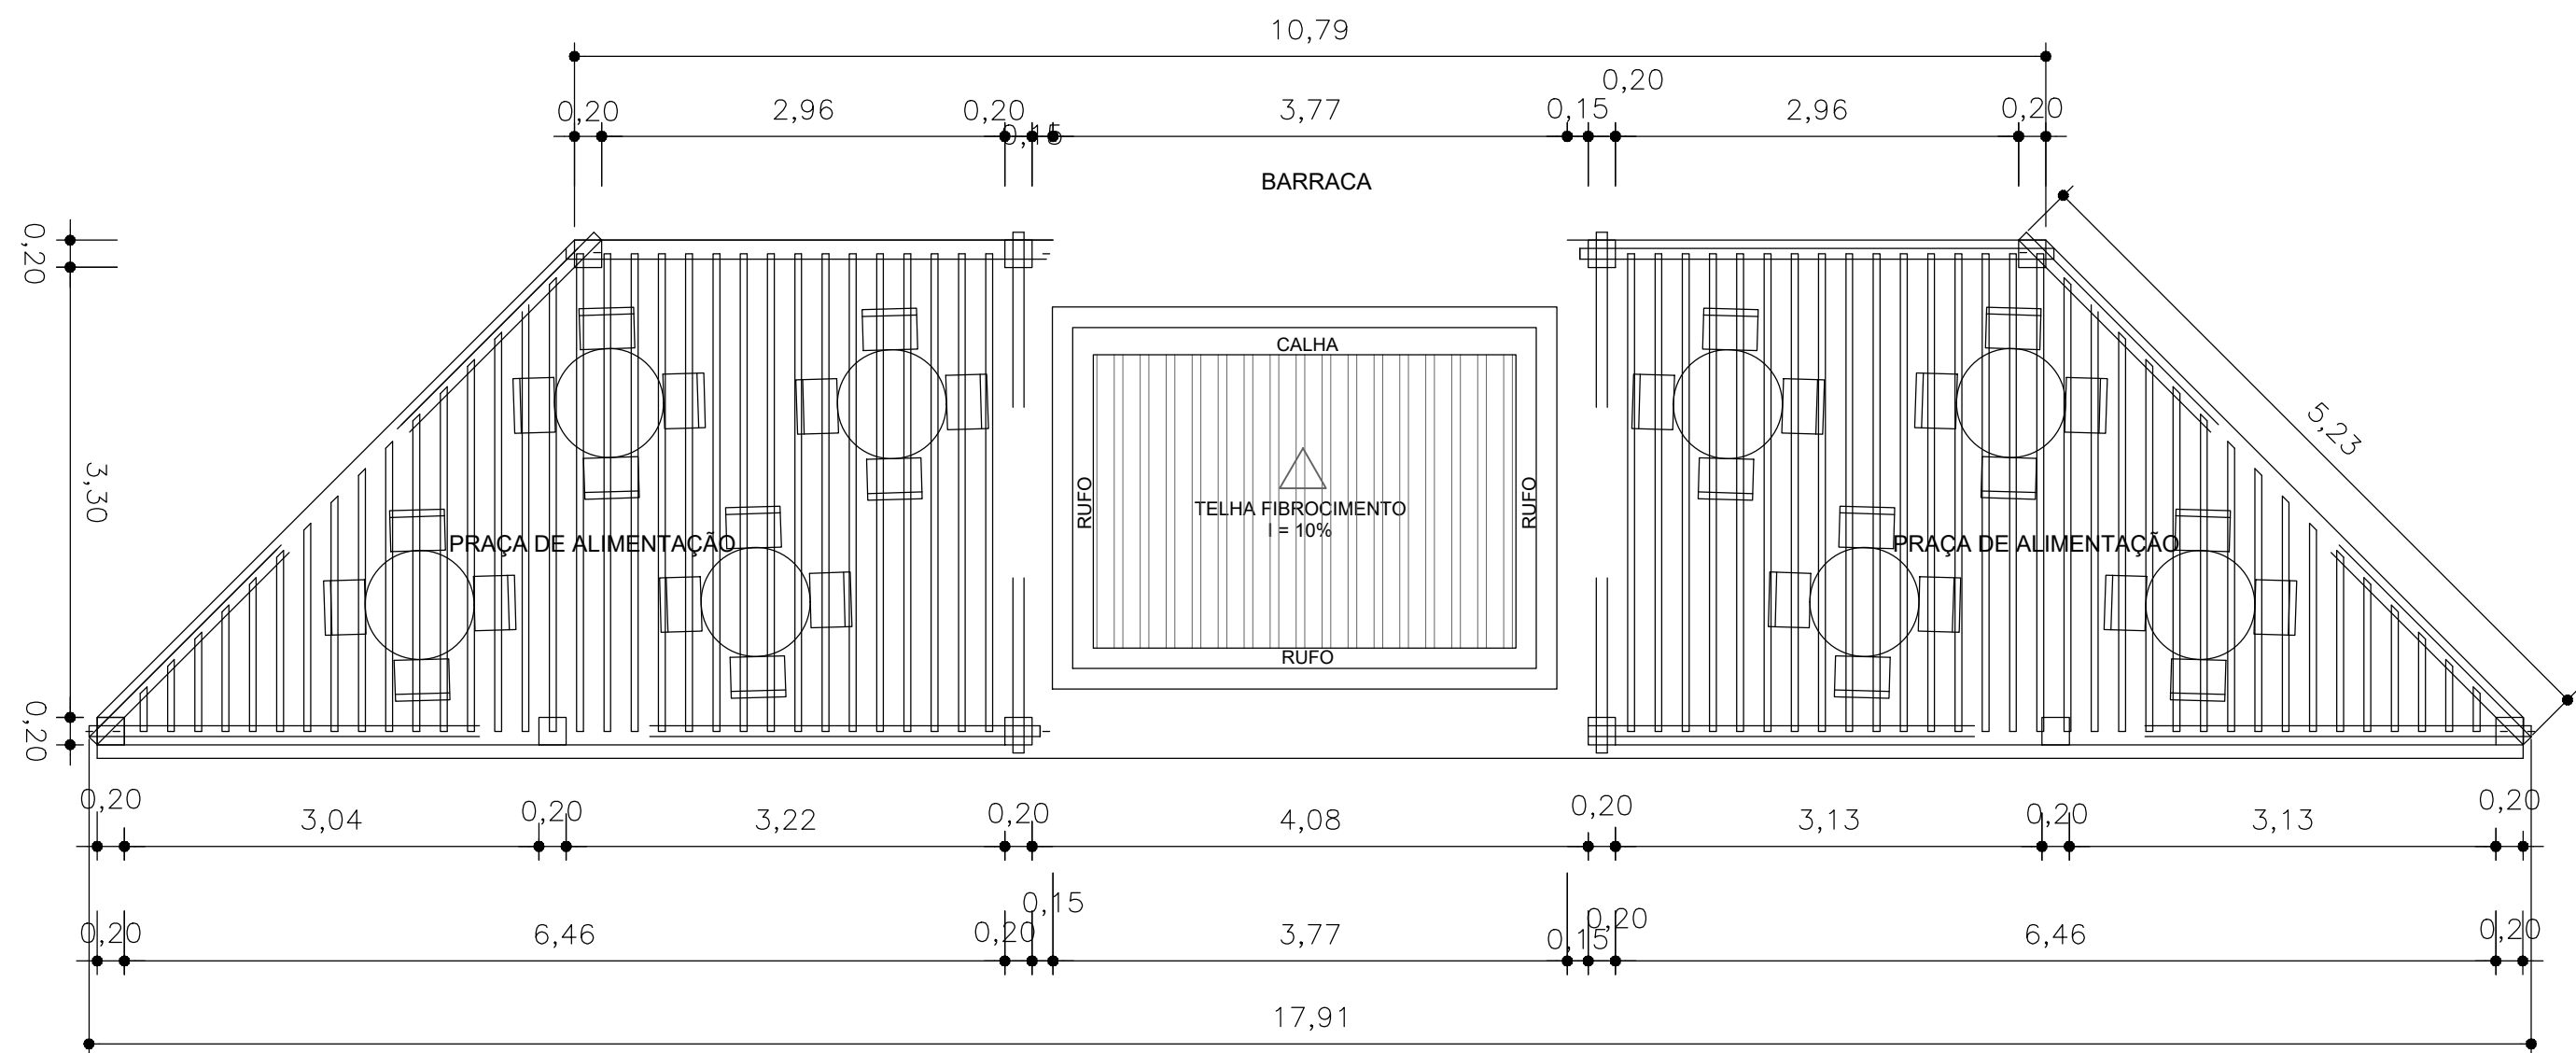

PLANTA BAIXA CARAMANCHÃO
ESCALA ____ 1/50

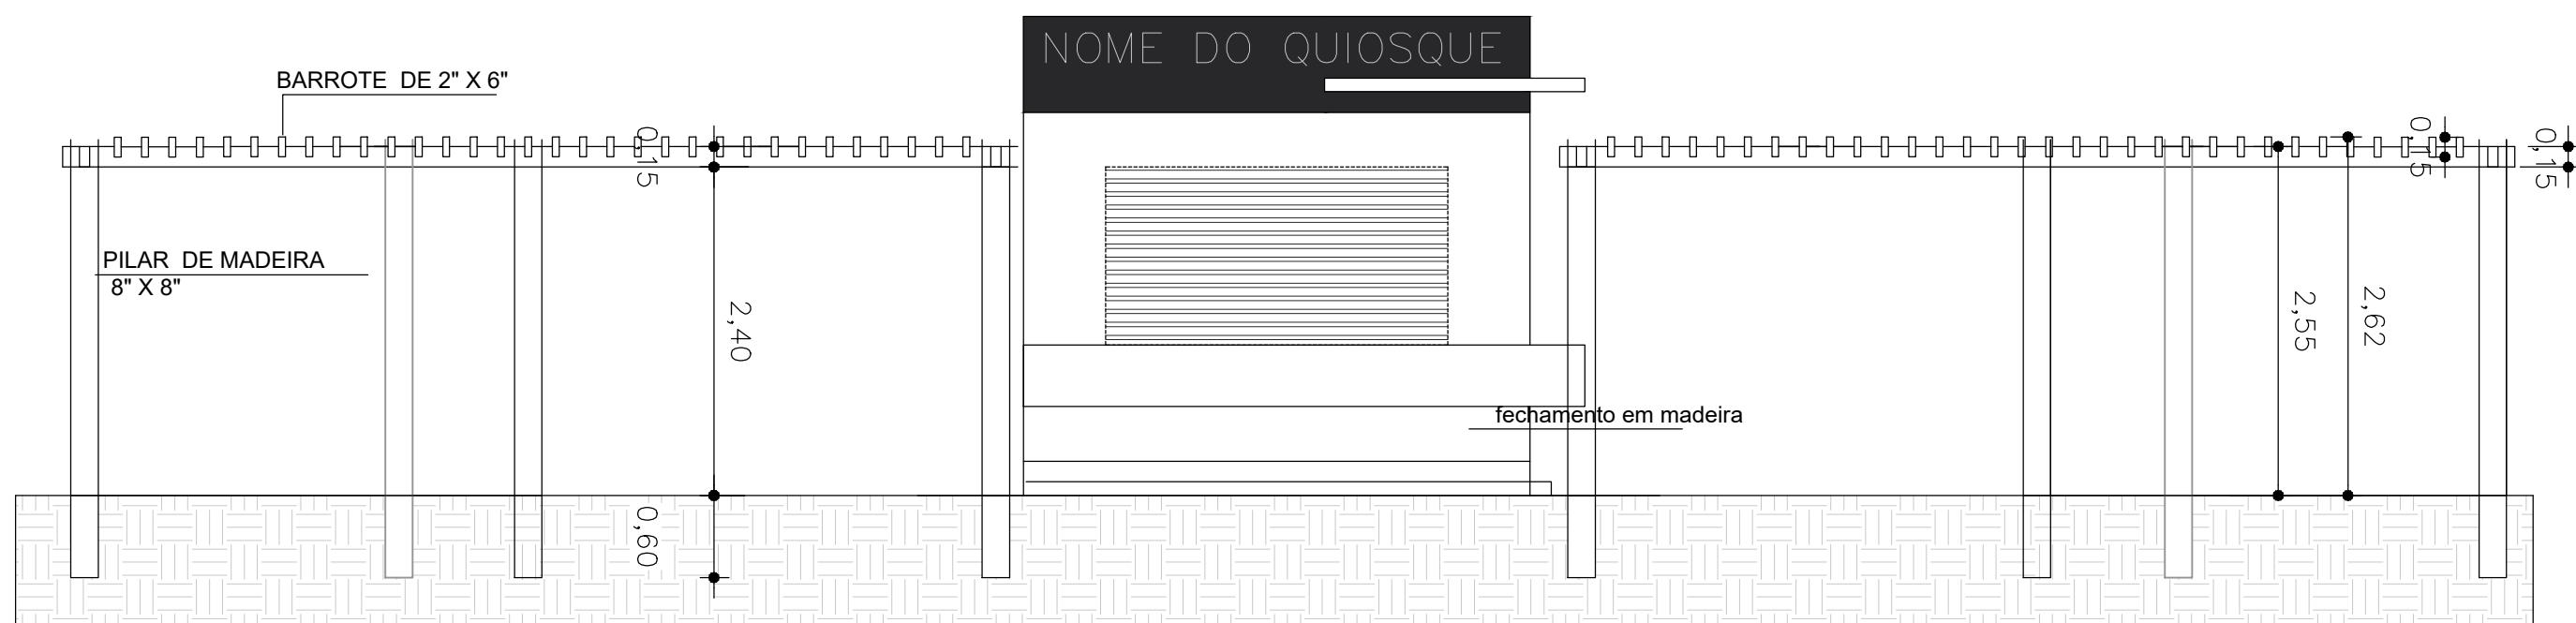

ELEVAÇÃO CARAMANCHÃO
ESCALA ____ 1/50



PREFEITURA MUNICIPAL CAMPO DO BRITO
CNPJ: 11.266.975/0001-82

IKARO S. BOMFIM	DATA	CREA	VISTO	SE
TÉCNICO RESPONSÁVEL				
CAMPO DO BRITO - SERGIPE				
PROPRIETÁRIO				

PREFEITURA MUNICIPAL DE CAMPO DO BRITO

CONSTRUÇÃO DA PRAÇA DE EVENTOS

DATA 03/2025	PROJETO PROJETO ARQUITETÔNICO - PRAÇA DE EVENTO	NOME DO ARQUIVO: EVENTOS_CAMP.B-EXE_R00		
ESCALA INDICADA	PLANTA DETALHE PERGOLADO	REV 00	BLOCO -	FOLHA 03/03