



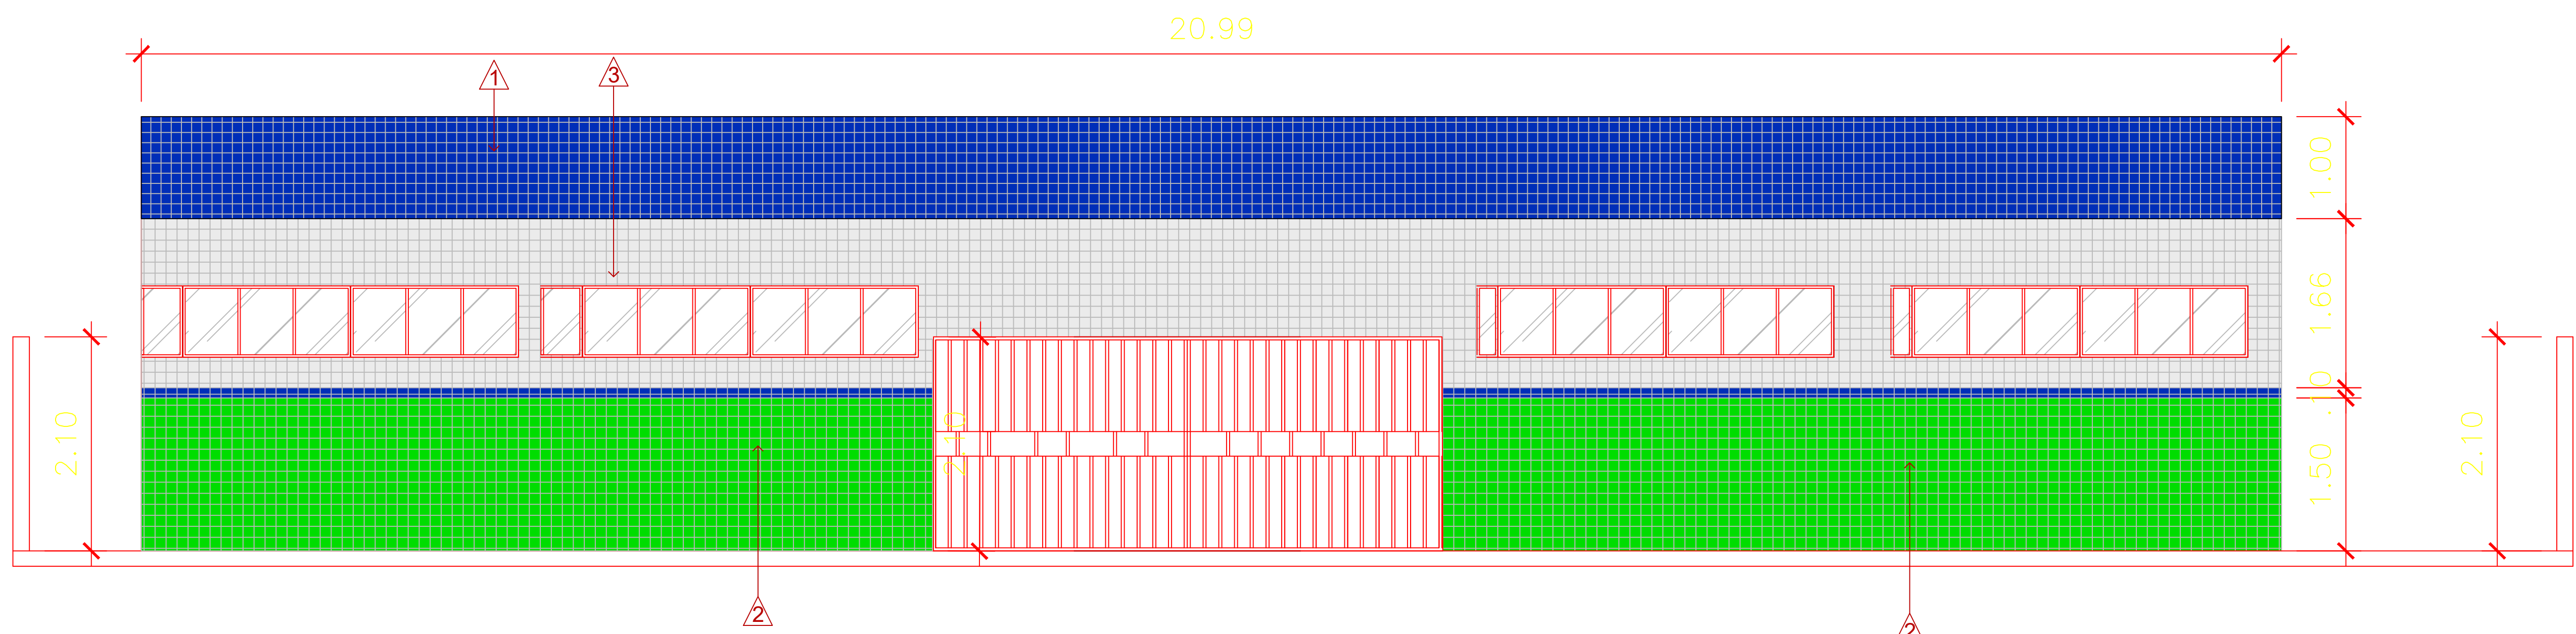


FACHADA FRONTAL SEM MURO
ESCALA 1:75

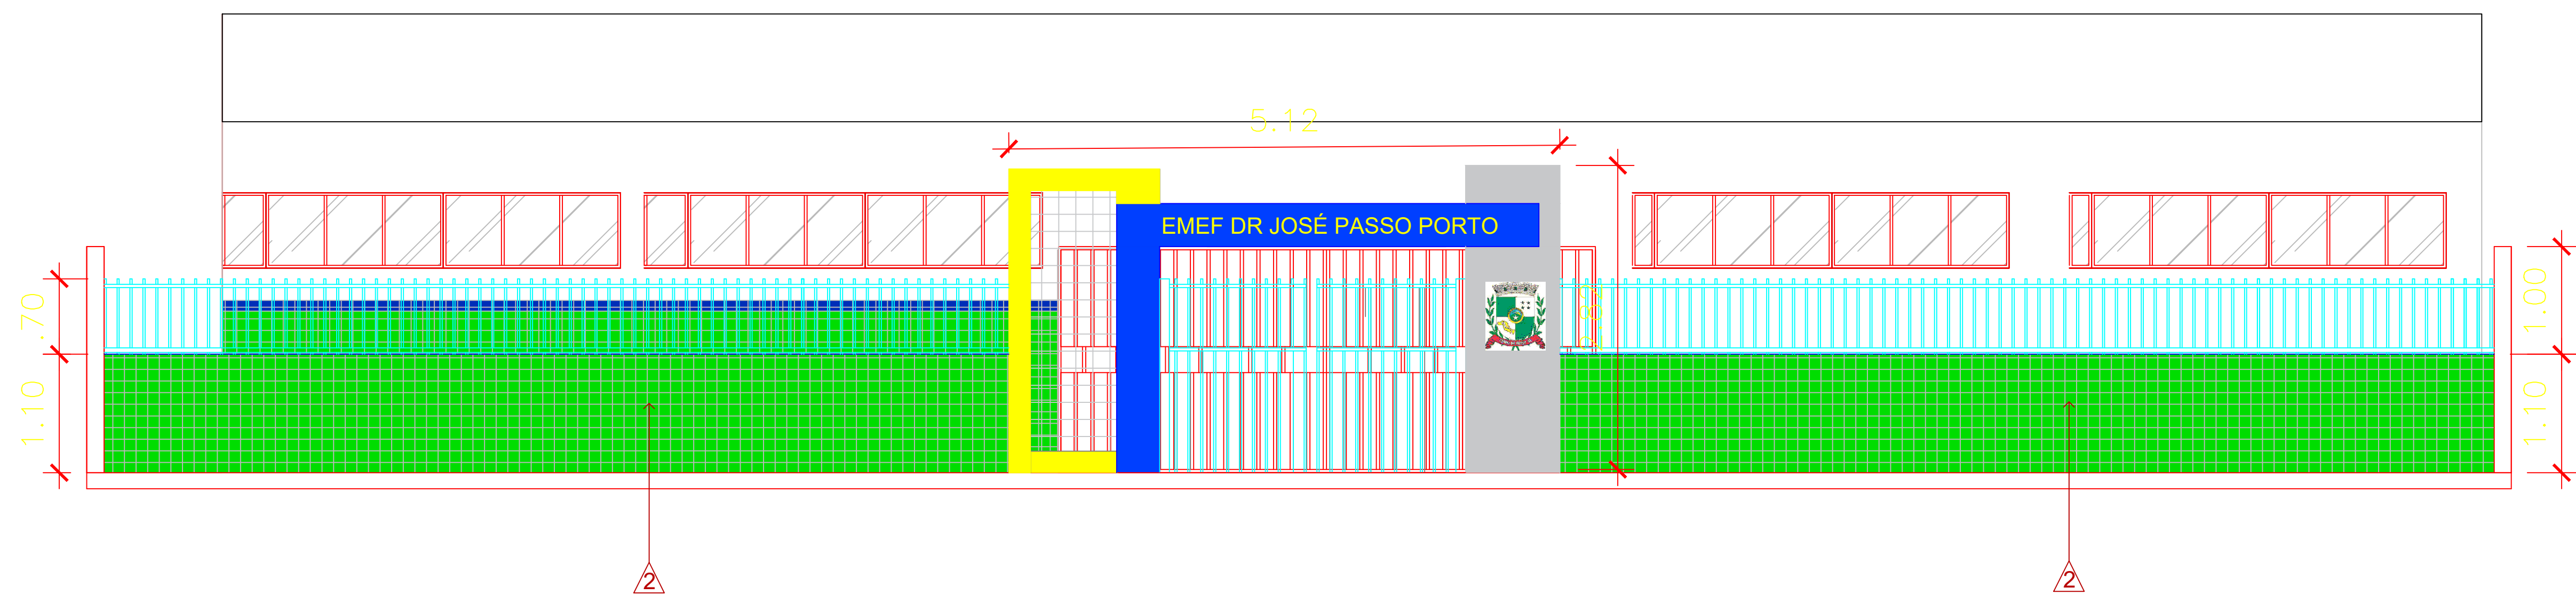

FACHADA FRONTAL COM MURO
ESCALA 1:75



ACABAMENTOS		
	SÍMBOLO	ESPECIFICAÇÃO
PAREDE	1	REVESTIMENTO CERÂMICA 10X10 CM NA COR AZUL, REF.: ELIZABETH OU EQUIVALENTE TÉCNICO.
	2	REVESTIMENTO CERÂMICA 10X10 CM NA COR VERDE, REF.: ELIZABETH OU EQUIVALENTE TÉCNICO.
	3	REVESTIMENTO CERÂMICA 10X10 CM NA COR BRANCA, REF.: ELIZABETH OU EQUIVALENTE TÉCNICO.
	4	GRADIL DE FERRO EM BARRAS QUADRADAS DE AÇO 3/8" NA VERTICAL, ESPAÇAMENTO 10CM
	5	PORTICO: PINTURA ACRÍLICA NA COR BRANCA, AZUL E AMARELO MARCA: SUVINIL OU EQUIVALENTE TÉCNICO.
	6	PINTURA ACRÍLICA SEM BRILHO NA COR BRANCA ACIMA DA PASTILHA ATÉ O TETO. MARCA: SUVINIL OU EQUIVALENTE TÉCNICO.

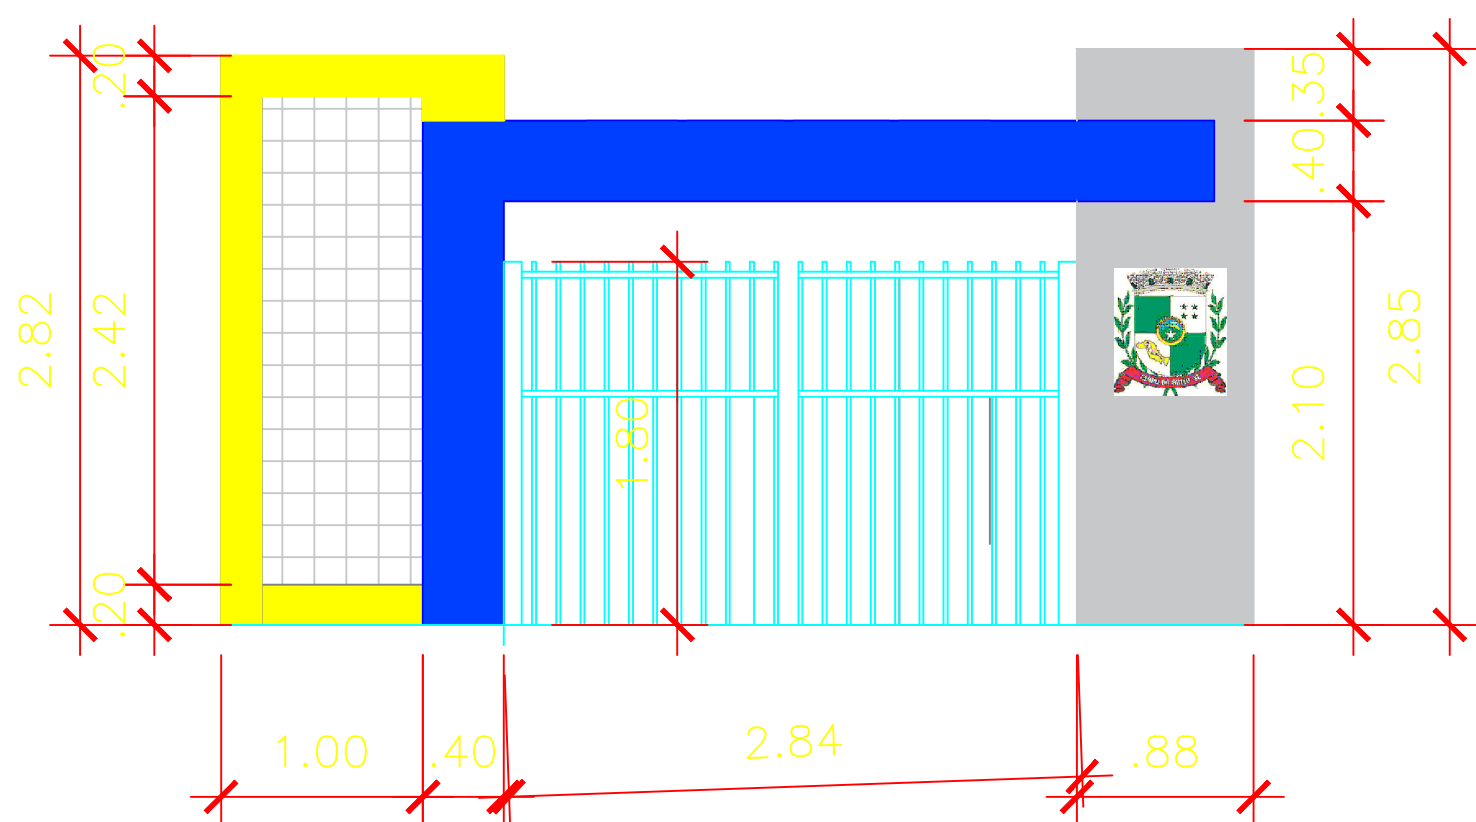



PREFEITURA MUNICIPAL CAMPO DO BRITO
CNPJ: 11.266.975/0001-82

JOSÉ ALMIR BATISTA SANTANA TÉCNICO RESPONSÁVEL					DATA	CREA	VISTO	SE
CAMPO DO BRITO - SERGIPE PROPRIETÁRIO								

PREFEITURA MUNICIPAL DE CAMPO DO BRITO
REFORMA DA ESCOLA DO POVOADO SERRA DAS MINAS

DATA 05/2025	PROJETO PROJETO ARQUITETÔNICO - INTERVENÇÕES	NOME DO ARQUIVO: ESC_SERRA_MINAS_R00		
ESCALA INDICADA	PLANTA FACHADAS	REV 00	BLOCO -	FOLHA 02/03