

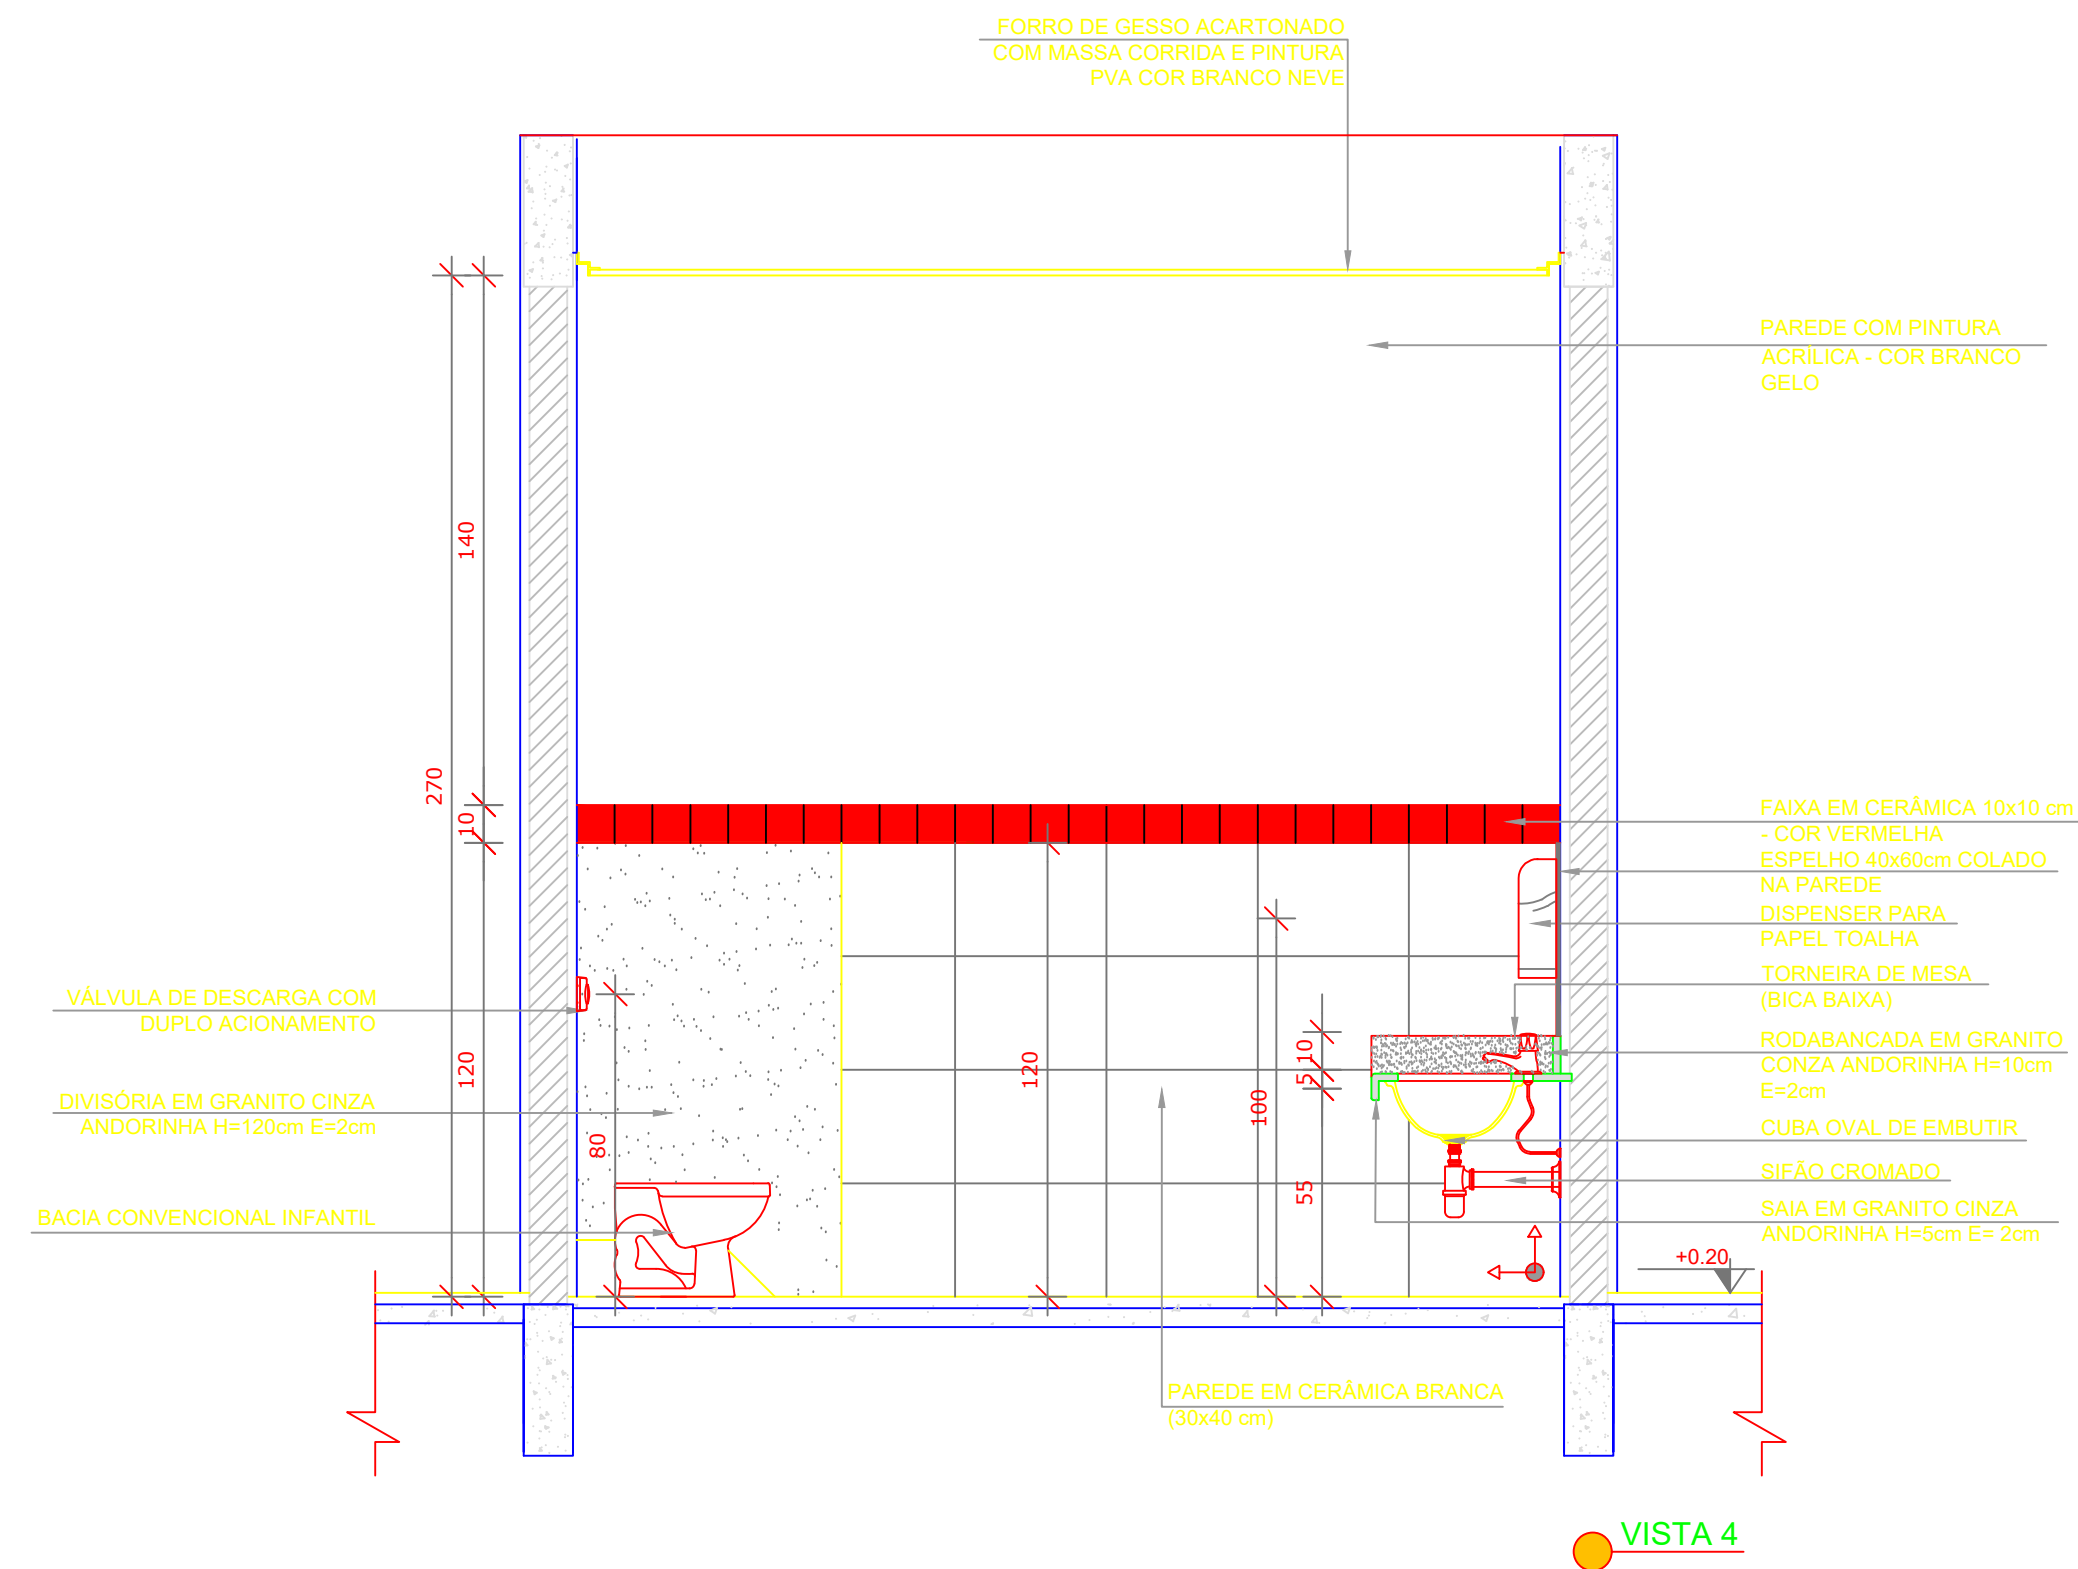
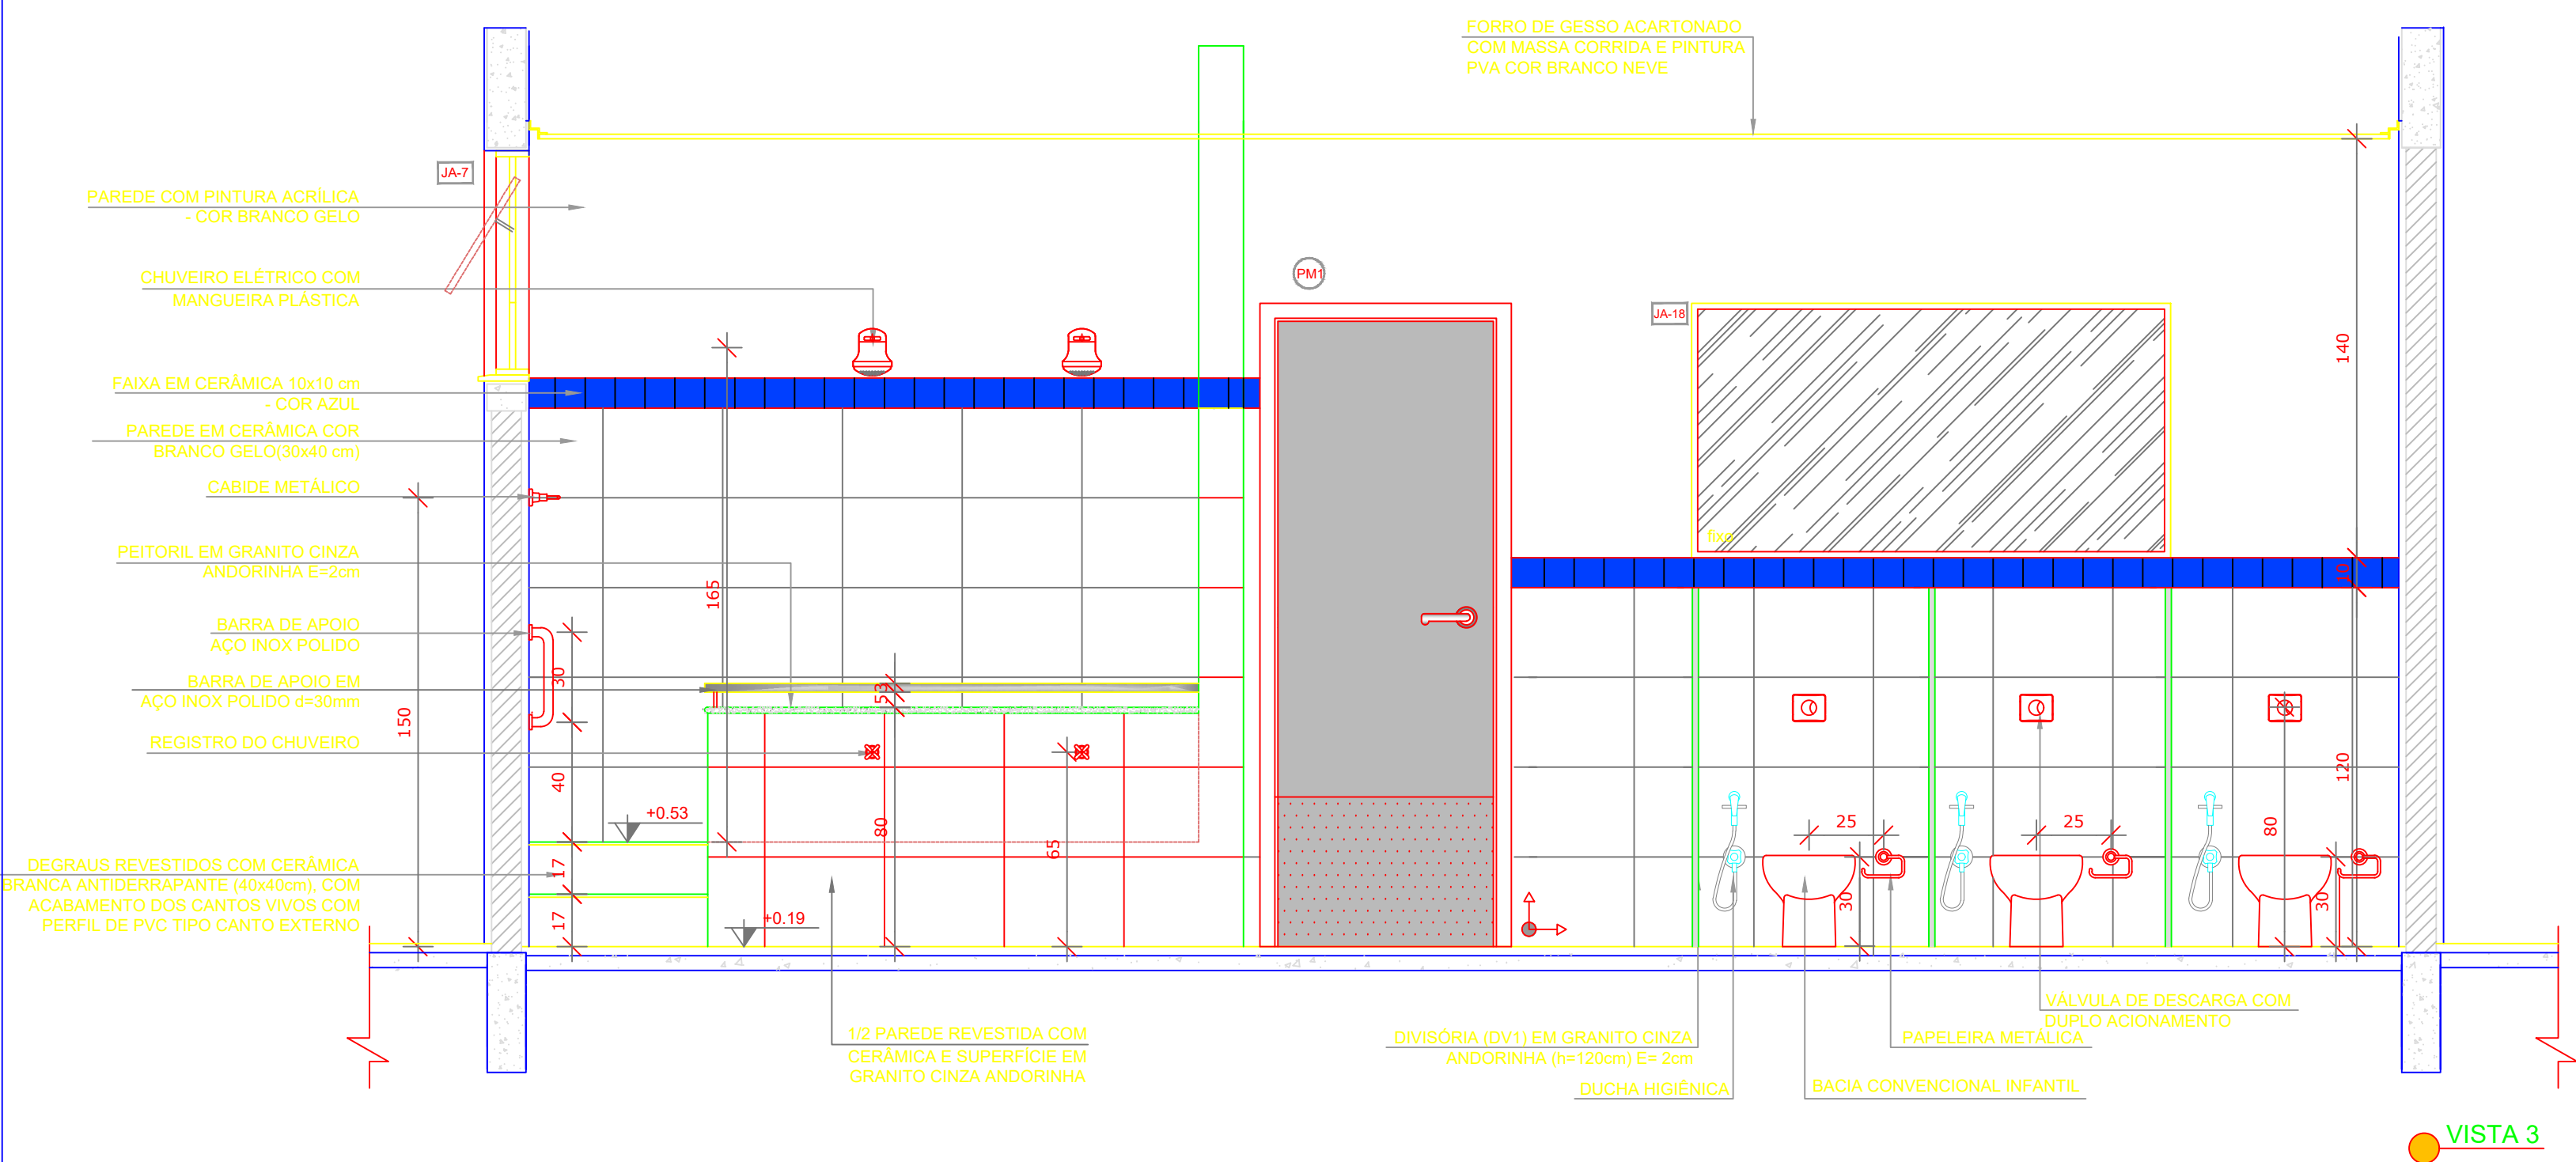


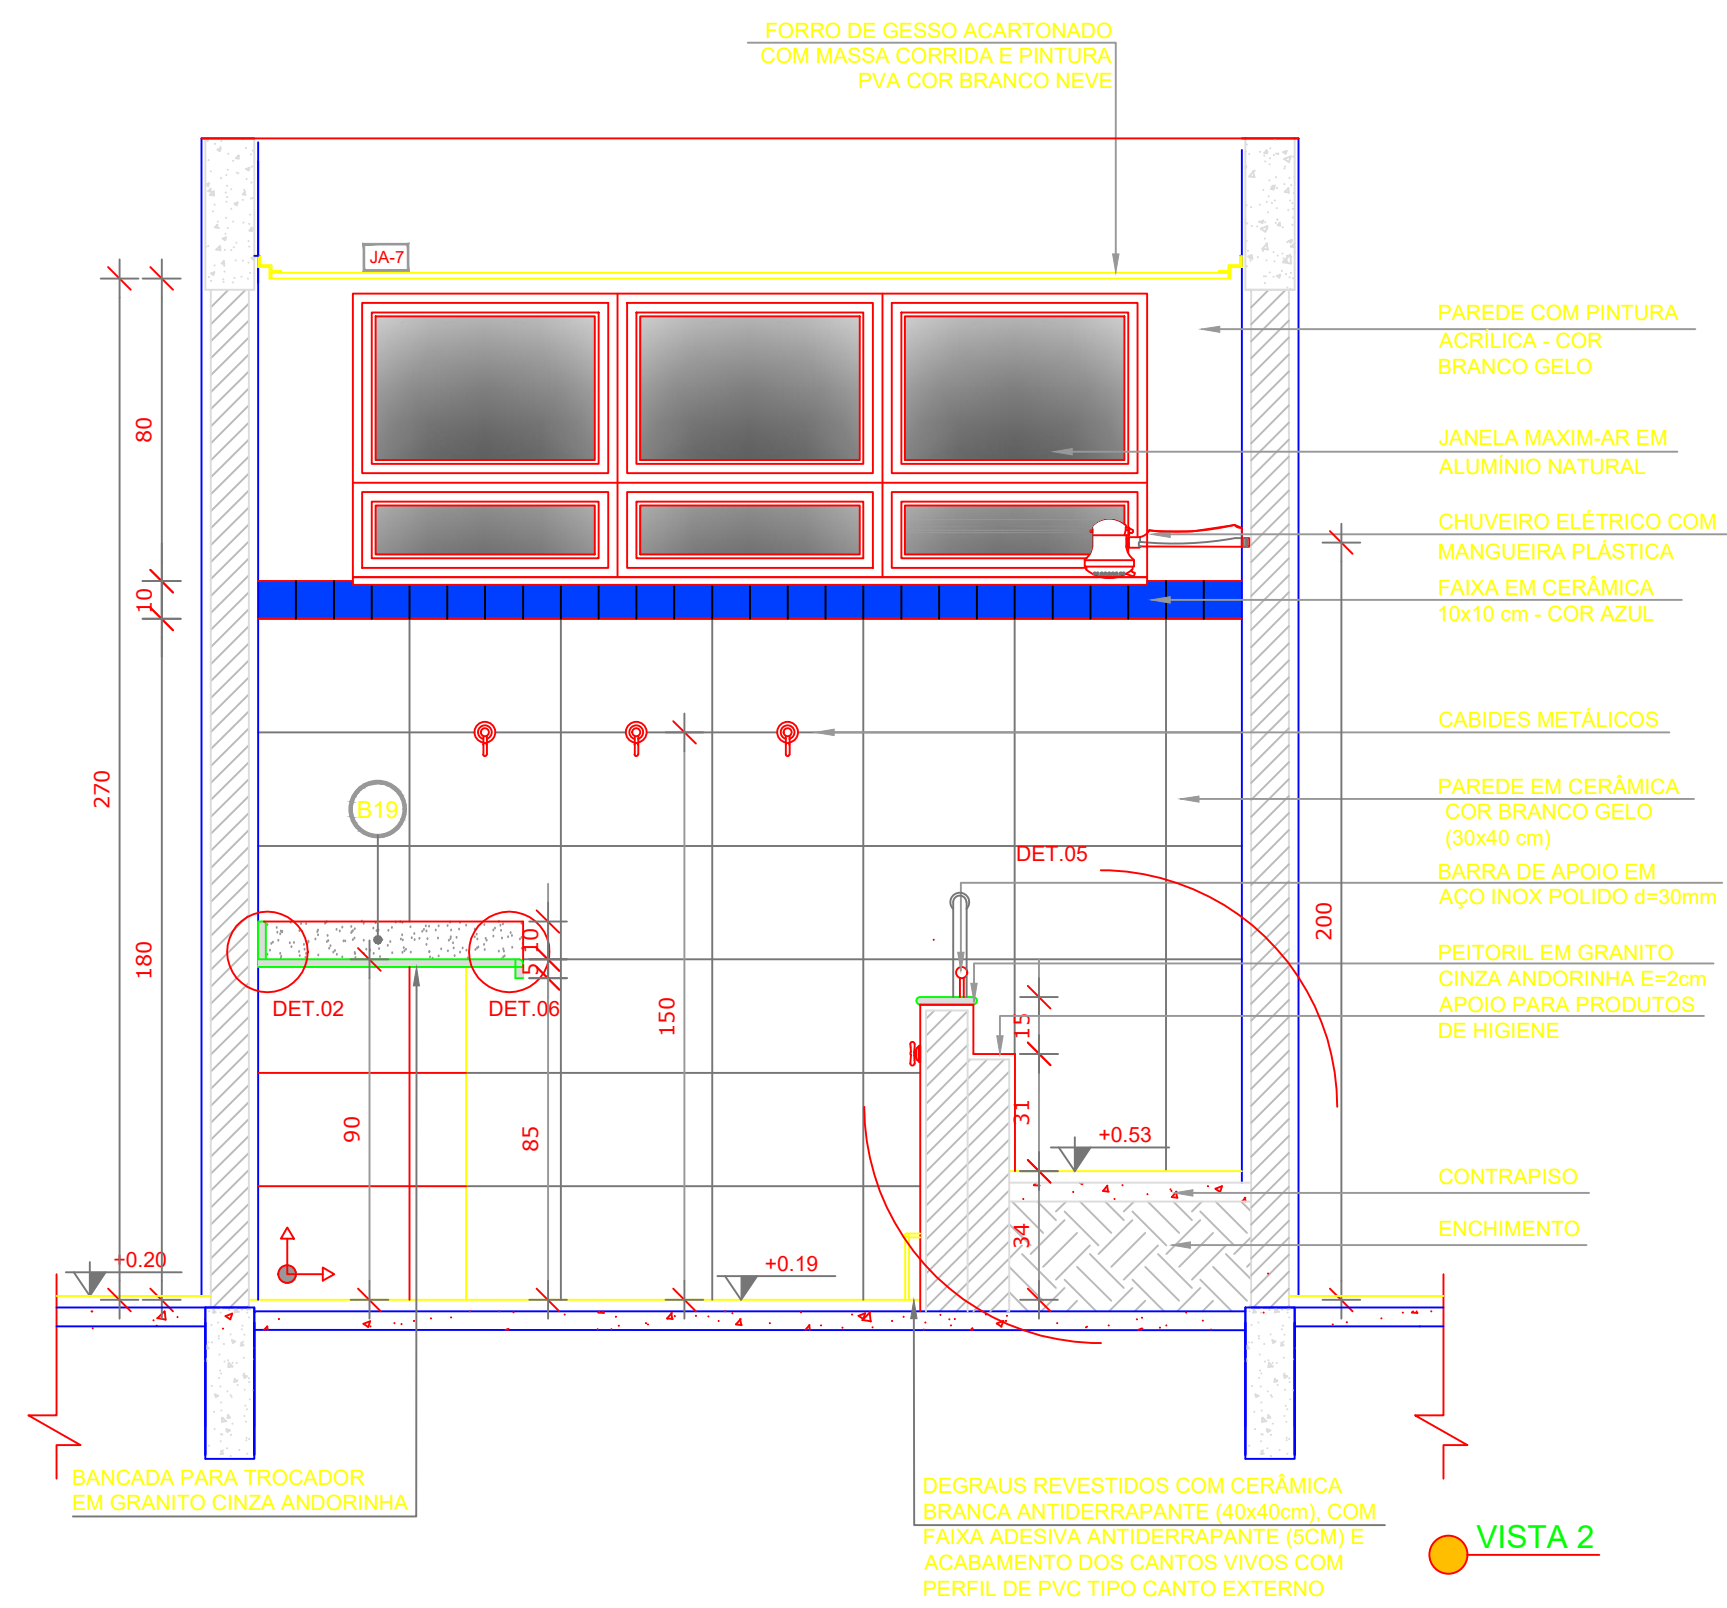

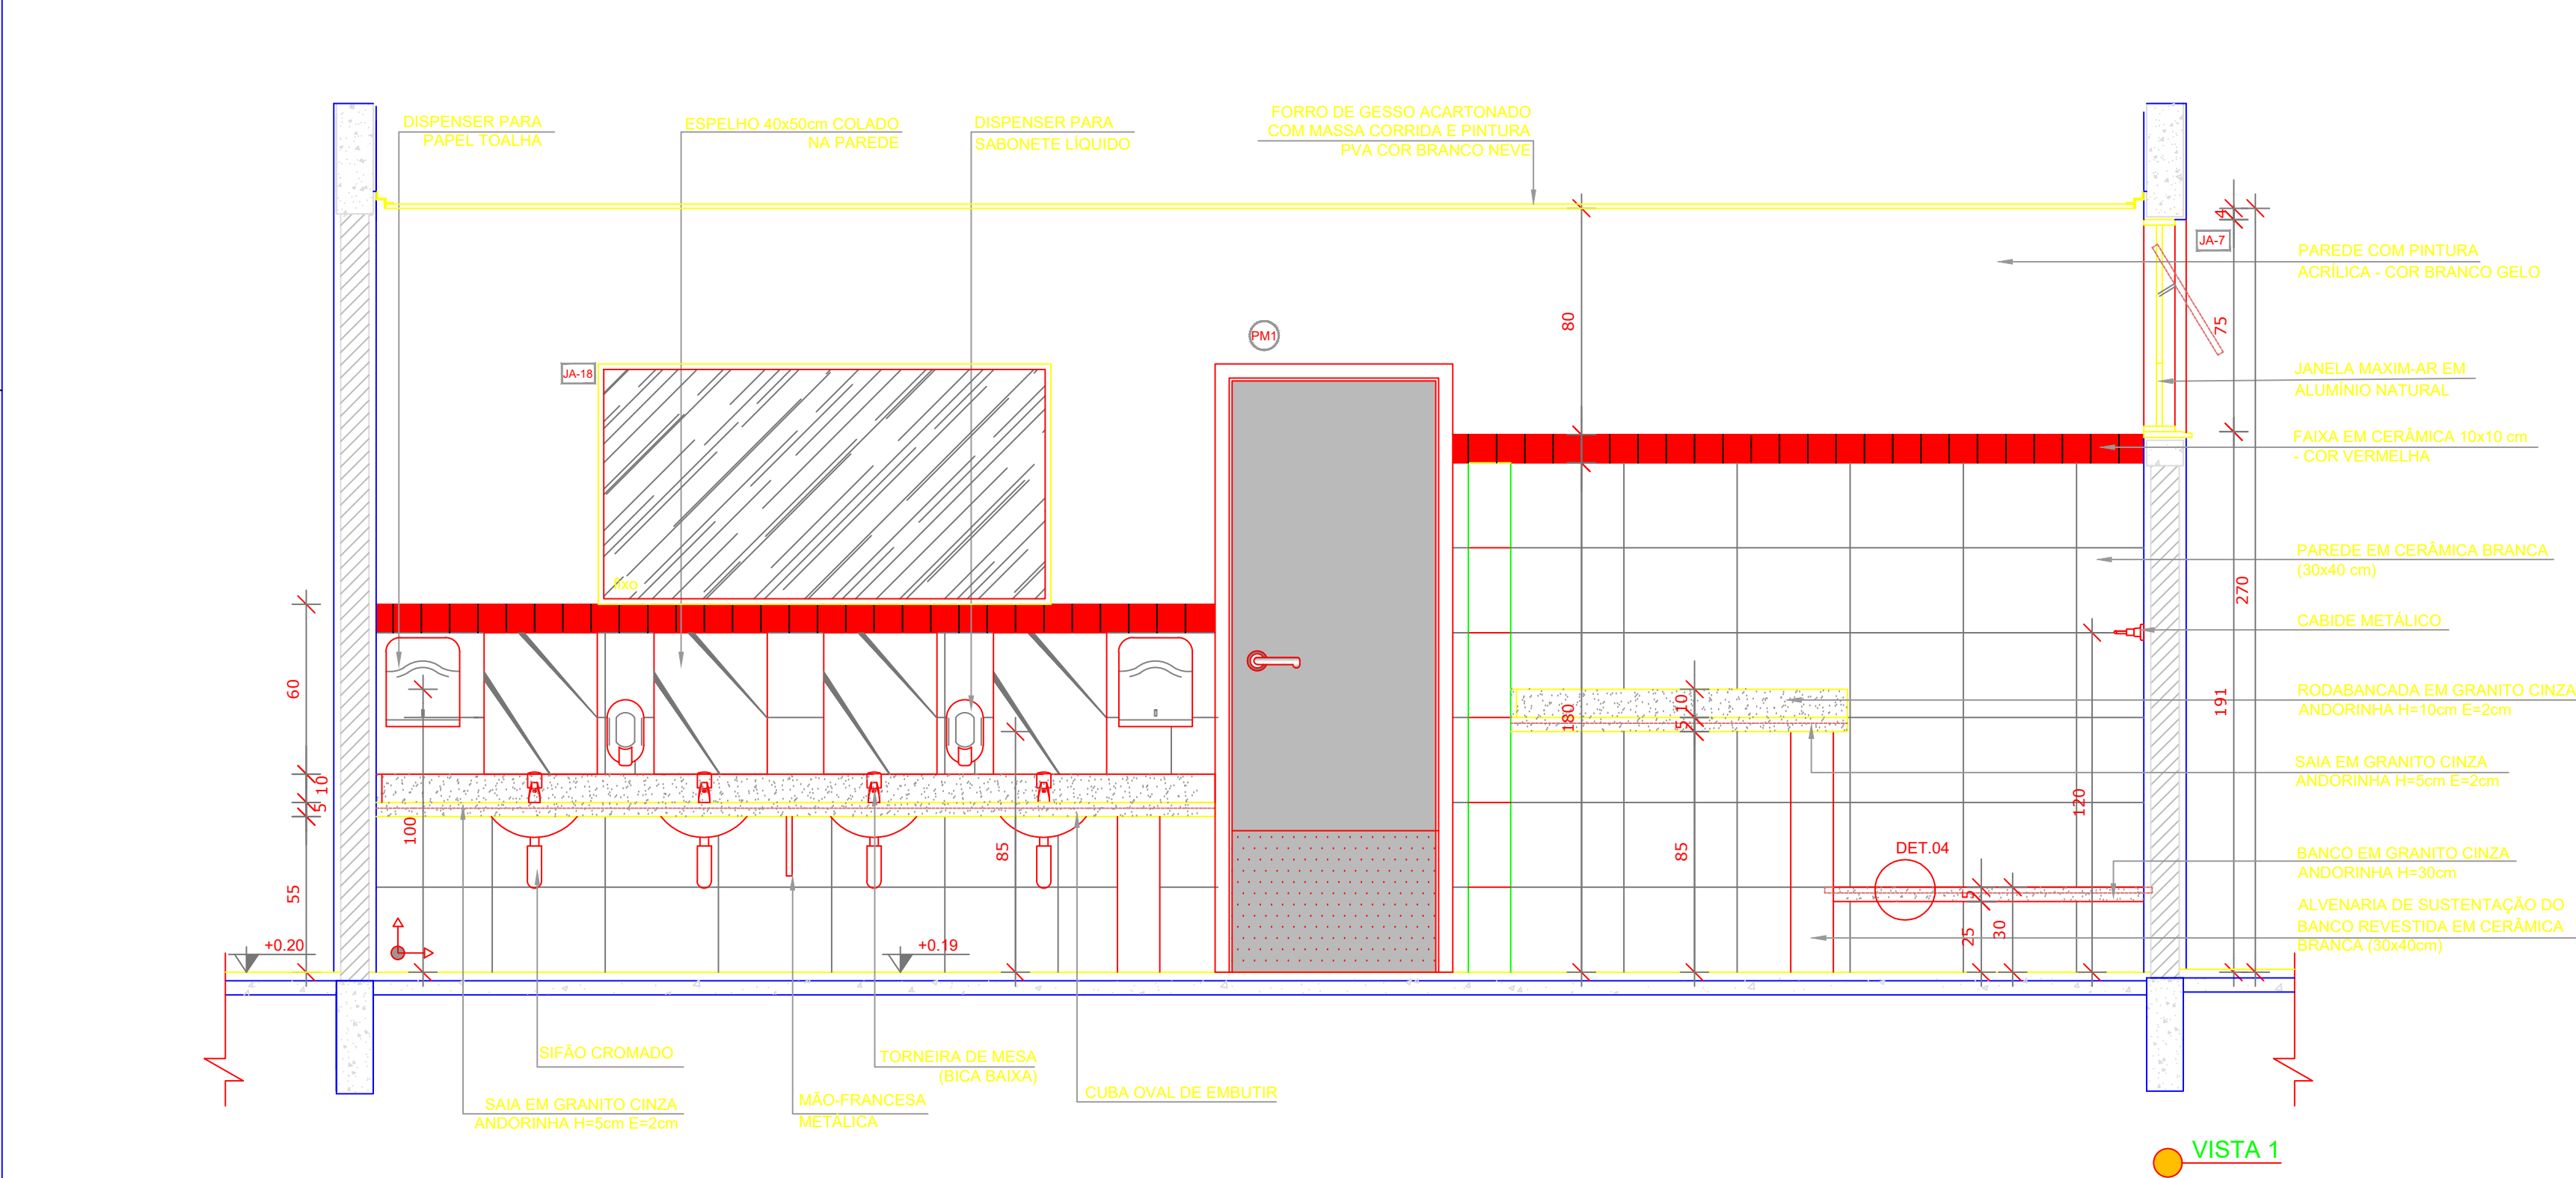

PREFEITURA MUNICIPAL CAMPO DO BRITO

CNPJ: 11.266.975/0001-82

JOSÉ ALMIR BATISTA SANTANA

TÉCNICO RESPONSÁVEL

CAMPO DO BRITO - SERGIPE

PROPRIETÁRIO

DATA

05/2025

PROJETO

PROJETO ARQUITETÔNICO - INTERVENÇÕES

NOME DO ARQUIVO:

ESC_SERRA_MINAS_R00

ESCALA

INDICADA

PLANTA

DETALHES BANHEIRO

REV

00

BLOCO

—

FOLHA

03/03