



01 VISTA SUPERIOR
ESCALA 1:50

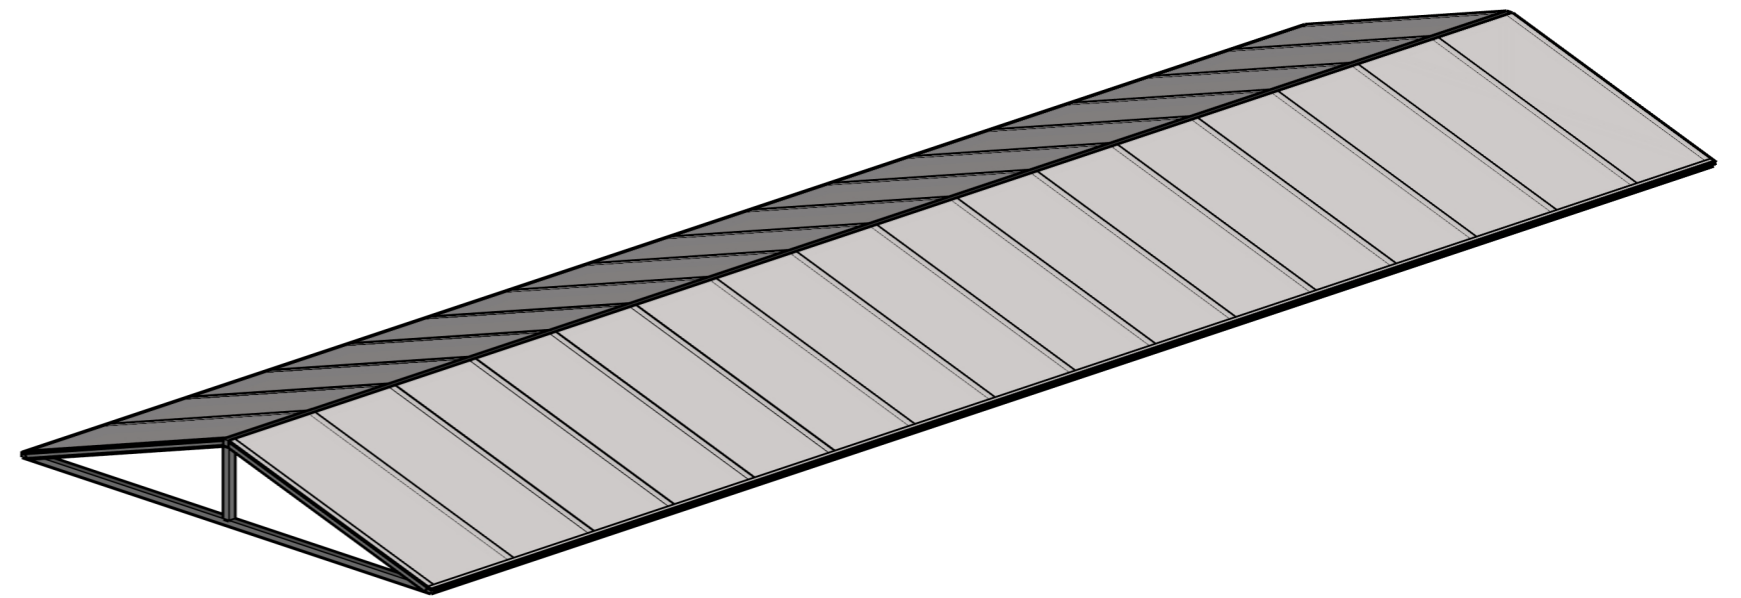


03 ISO
ESCALA 1:50

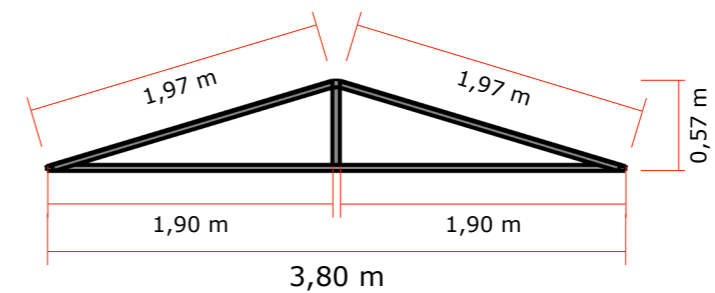


02 VISTA FRONTAL
ESCALA 1:50


Projeto: COBERTURA ESCOLA MARIA DELFINA	Desenho: COBERTURA ESCOLA MARIA DELFINA	Escala: Indicada
Cliente: PREF. MUNICIPAL DE C. DO BRITO	FEITO PELA ESTAGIARIA: EDUARDA JESUS	01 / ₀₂
Endereço: CAMPO DO BRITO	Data da emissão: 20/03/2026	

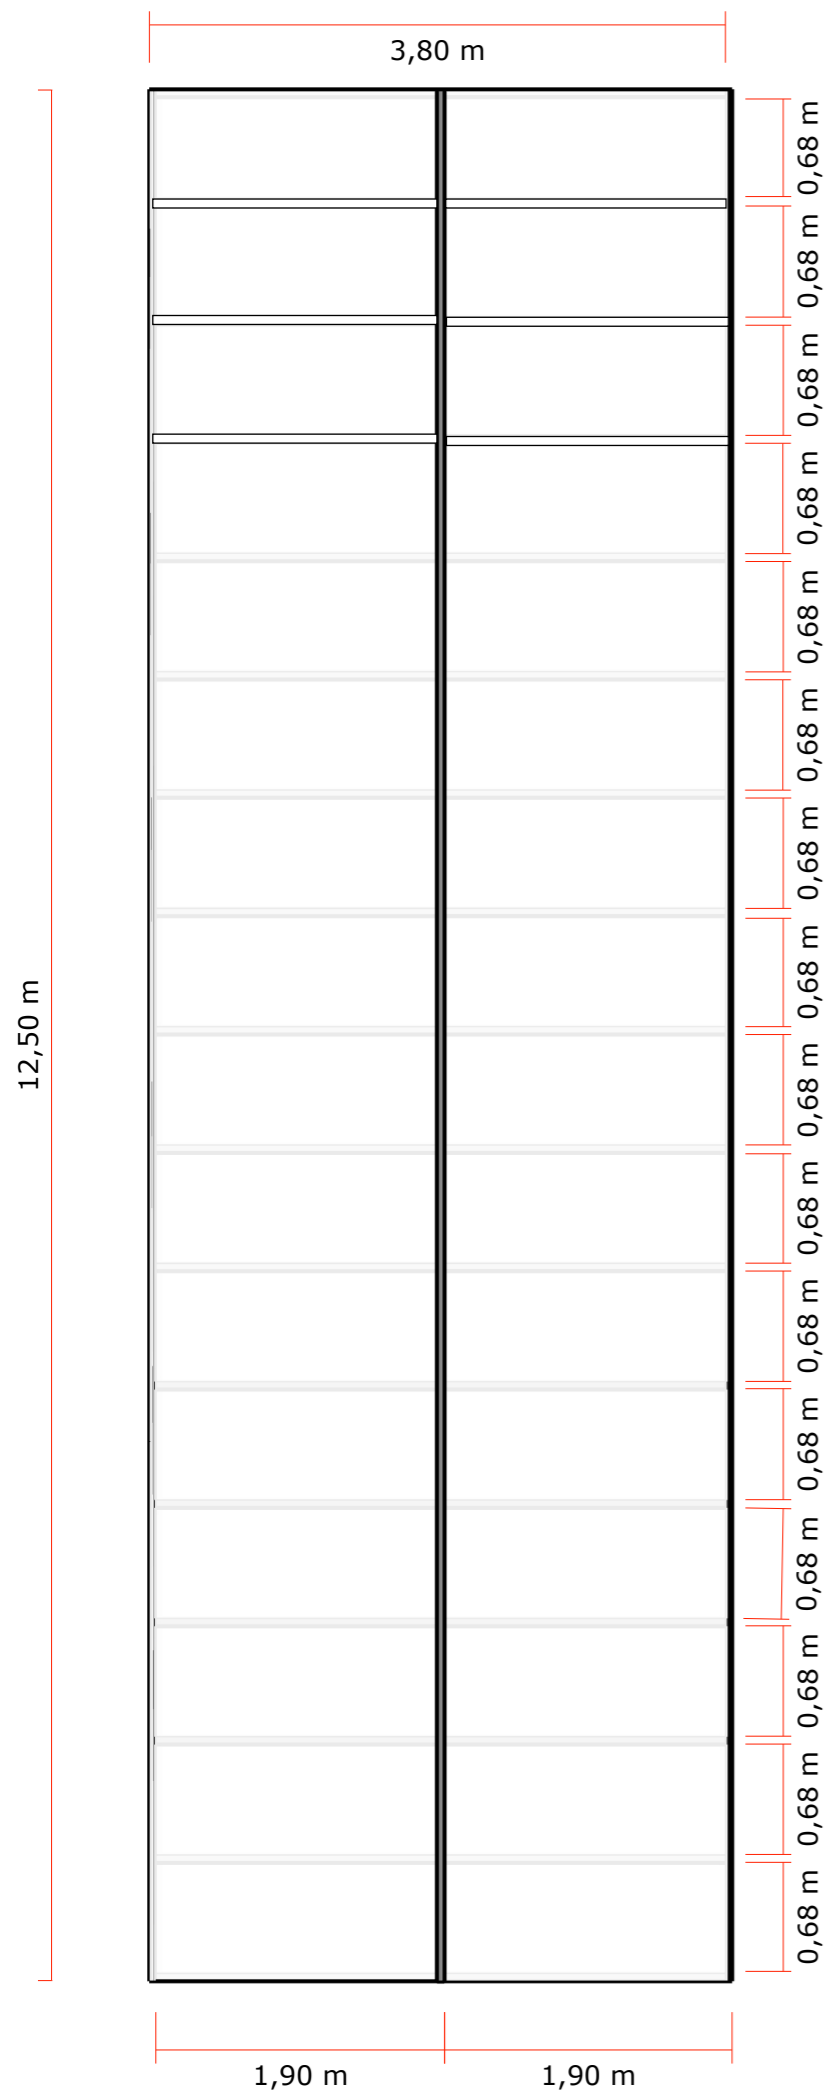

01 VISTA SUPERIOR
ESCALA 1:50

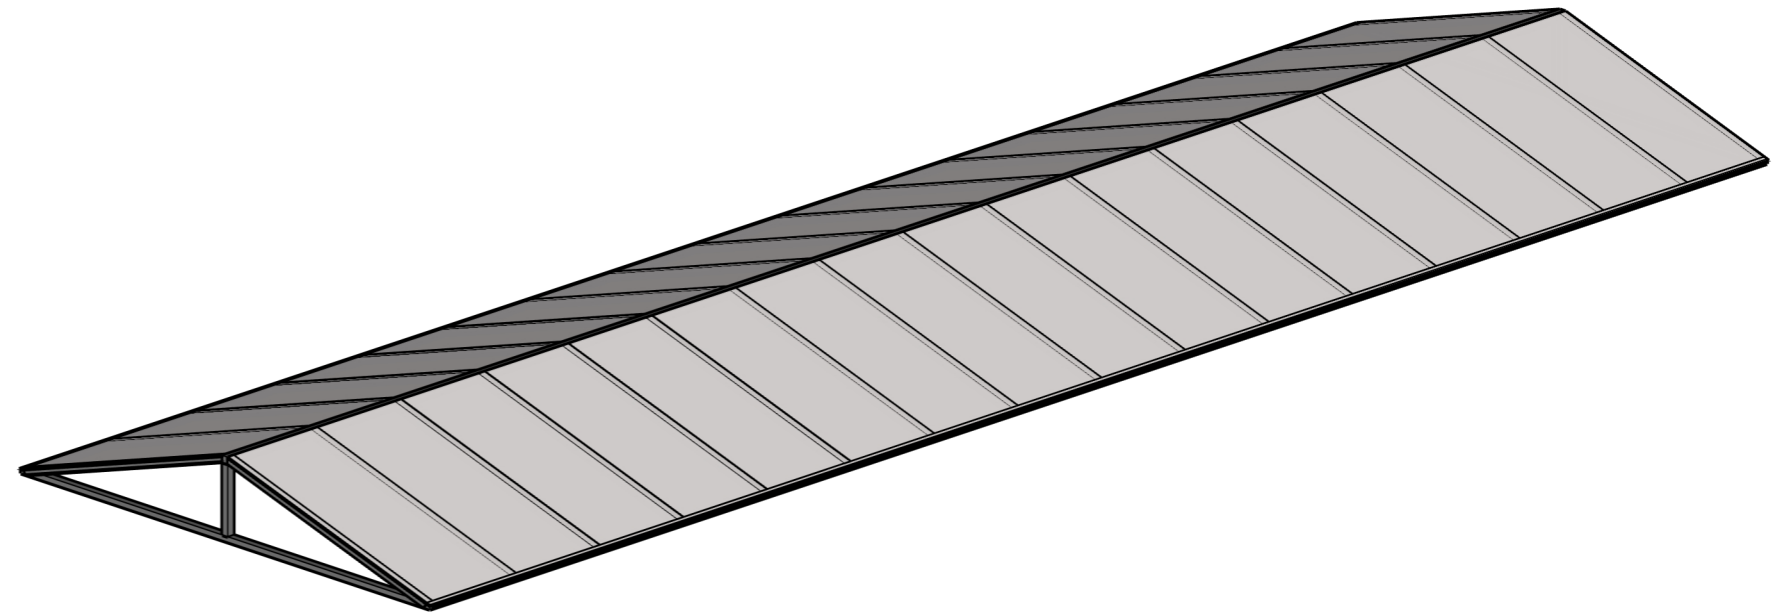

03 ISO
ESCALA 1:50

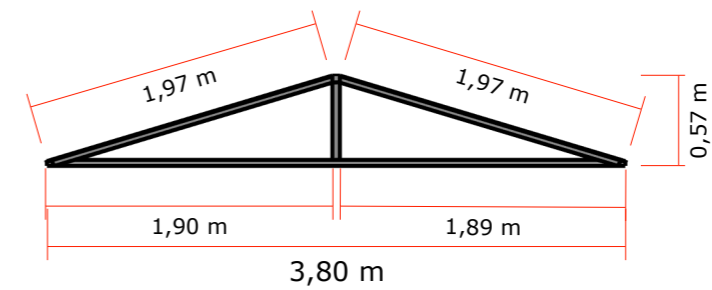

02 VISTA FRONTAL
ESCALA 1:50

Projeto: COBERTURA ESCOLA MARIA DELFINA	Desenho: COBERTURA ESCOLA MARIA DELFINA	Escala: Indicada
Cliente: PREF. MUNICIPAL DE C. DO BRITO	FEITO PELA ESTAGIARIA: EDUARDA JESUS	02 _{/02}
Endereço: CAMPO DO BRITO	Data da emissão: 20/03/2026	