

SEÇÃO TRANSVERSAL

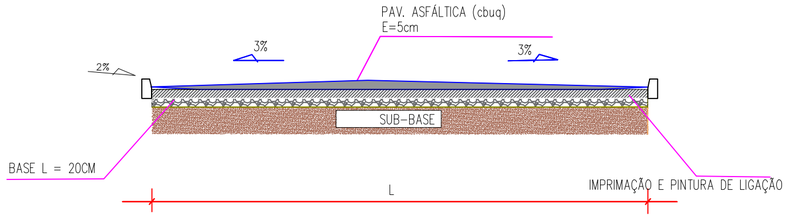

FAIXA DE TERRAPLENAGEM

DETALHES SEÇÃO ASFÁLTICA EM CBUQ


DIAGRAMAÇÃO DA PISTA DE ROLAMENTO

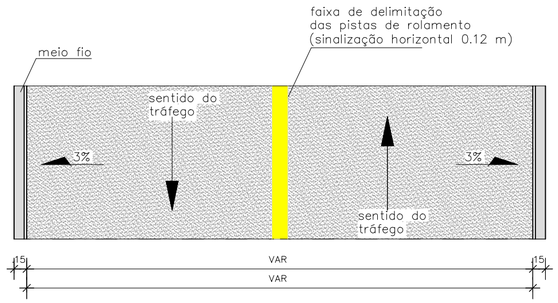

DETALHE DO MEIO-FIO

DETALHE DE ASSENTAMENTO


MEIO-FIO ECONÔMICO

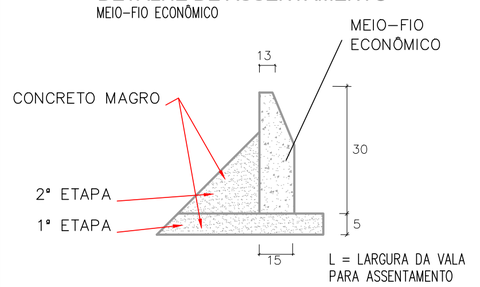


MEIO-FIO ECONÔMICO

PESO UNITÁRIO 70kg

RESISTÊNCIA DO CONCRETO fck=275kg/cm2

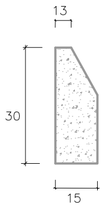


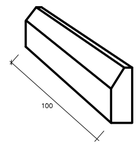


PERSPECTIVA

DETALHE SINALIZAÇÃO VERTICAL

PLACA DE SINALIZAÇÃO VERTICAL

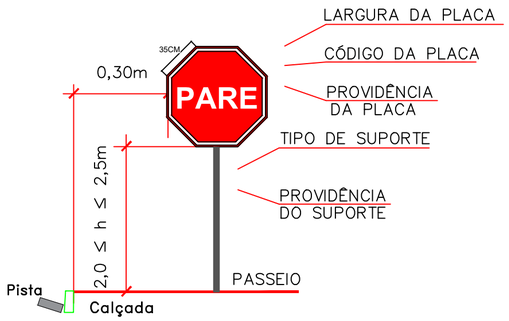

DETALHE DE SUPORTE COLUNA SIMPLES DE MADEIRA
UNIDADE EM METROS

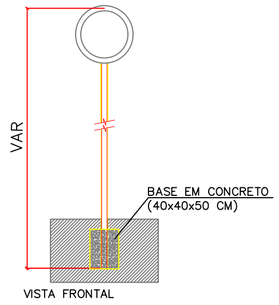

VISTA FRONTAL

REVISÃO	DESCRIÇÃO	DATA	DESENHO	VERIF.	APROV.
01					
02					

OBSERVAÇÕES:

- MEDIDAS EM METRO.
- TODAS AS MEDIDAS E QUANTIDADES DEVERÃO SER CONFERIDAS NA OBRA ANTES DE QUALQUER PROCEDIMENTO DE FABRICAÇÃO.
- DIREITOS AUTORAIS RESERVADOS: ESTE PROJETO NÃO PODERÁ SER REPRODUZIDO OU MODIFICADO (TOTAL OU EM PARTES) SEM A EXPRESSA AUTORIZAÇÃO DOS AUTORES.

NOTA 01:

Não há a necessidade de corte e aterro, devido às cotas presentes no terreno, que viabilizam plenamente o escoamento longitudinal das águas pluviais e uma drenagem superficial eficiente. Portanto, a linha do terreno praticamente coincide com o greide de projeto, necessitando, apenas, uma raspagem de acerto superficial.

NOTA 02:

Será efetuada regularização e conformação da rua em toda a extensão a ser pavimentada , conforme determinação do projeto de terraplenagem (greide e seções transversais). O subleito deverá ser regularizado e compactado, recebendo reforço nas áreas onde este procedimento se fizer necessário.

DETALHES CONSTRUTIVOS

Endereço: Rua da Palma, nº 20, Bairro Boa Vista, Irajuba - BA, CEP: 45.370-000
e-mail: amaurisampaioo@hotmail.com adengconsultoria@hotmail.com
Telefone: (73) 9 9999-5431

ENGENHARIA E CONSULTORIA

A D ENGENHARIA E CONSULTORIA

PREFEITURA MUNICIPAL	GESTOR
MAETINGA	SERGIO BARROS MOREIRA

PROJETO

PAVIMENTAÇÃO ASFÁLTICA EM CBUQ EM DIVERSAS RUAS NA SEDE DO MUNÍCIPIO DE MAETINGA, BA.

PRANCHA

DETALHES CONSTRUTIVOS

RESPONSAVEL	CAU/CREA	PROJETISTA	VISTO
IAGO MORAES	051.769.903-6	AMAURI SAMPAIO	Amauri da S. O. Sampaio, Engenheiro Civil, CREA-BA 051.673.136-0
DATA: MAIO/2026	Nº DO PROJETO: 001	PROJ. DE REFERÊNCIA	
Nº: 08/08		ESCALA: 1/1000	

Formato A2 – Escala 1:1000