

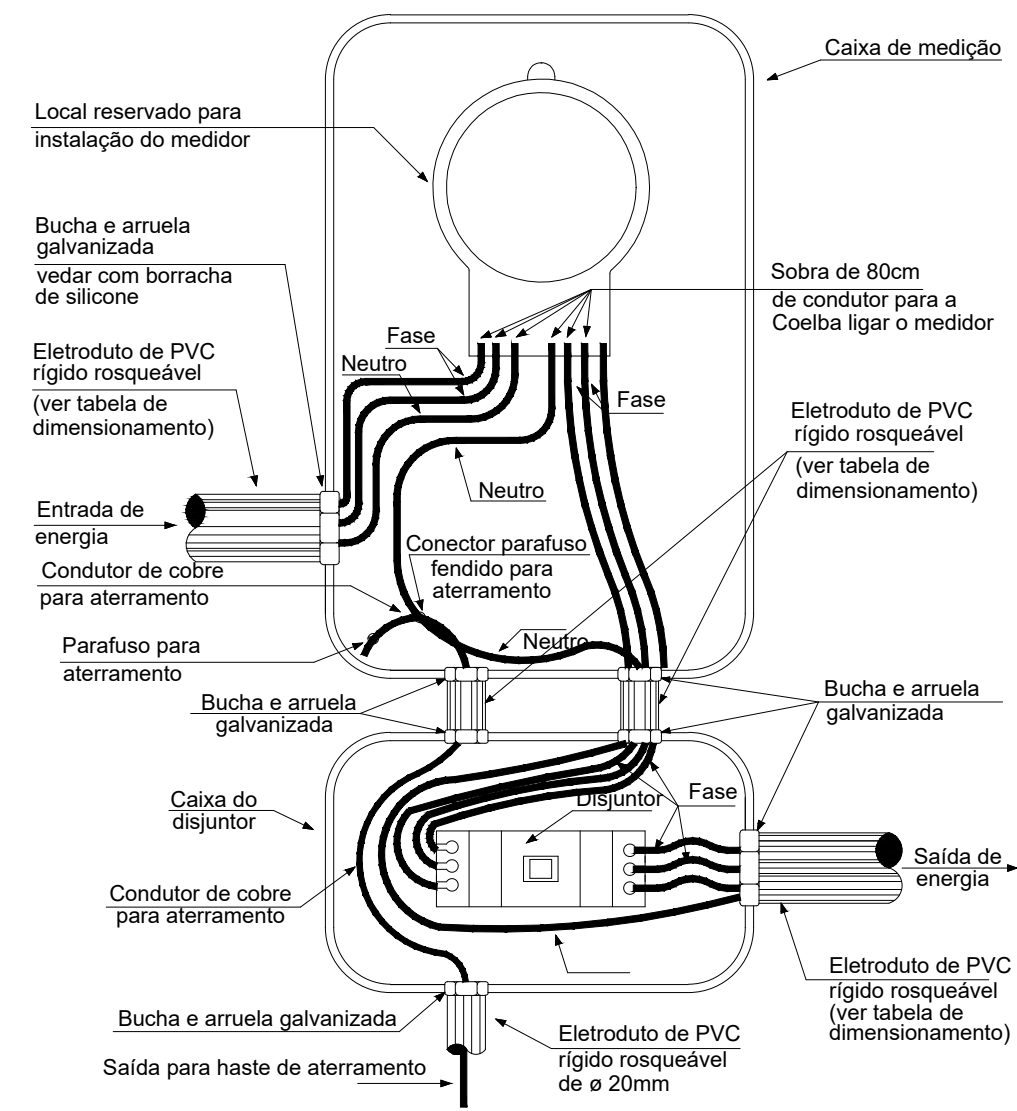


Quadro de Cargas																									
QGBT1																									
Circ.	Descrição	Iluminação				Tomadas						Ar Cond.		Pot. W	Pot. V.A	Demanda (%)	Fat. Pot.	Corr. A	Fases	Prot. A	Cond. mm2	Fases ABC	Obs.		
		2x32	32W	60W	10W		100W	6000W	1200W															900W	1600W
1	ILUMINAÇÃO	9		3											756	821,7		0,92	3,73	1	10A	2,5	A	-	
2	ILUMINAÇÃO	10	1	2											792	860,8		0,92	3,91	1	10A	2,5	B	-	
3	ILUMINAÇÃO	14		1	1										966	1050		0,92	4,77	1	10A	2,5	C	-	
4	ILUMINAÇÃO	7		3	1										638	693,4		0,92	3,15	1	10A	2,5	A	-	
5	TOMADA						9								900	900		1,00	4,09	1	10A	2,5	B	-	
6	TOMADA						14								1400	1400		1,00	5,45	1	10A	2,5	C	-	
7	TOMADA						16								1600	1600		1,00	7,27	1	10A	2,5	A	-	
8	TOMADA						8								800	800		1,00	3,63	1	10A	2,5	B	-	
9	TOMADA						17								1700	1700		1,00	7,72	1	10A	2,5	C	-	
10	AC 7000 BTUS												1		900	774		0,86	4,32	1	10A	2,5	A	-	
11	AC 7000 BTUS												1		900	774		0,86	4,32	1	10A	2,5	B	-	
12	AC 7000 BTUS												1		900	774		0,86	4,32	1	10A	2,5	C	-	
13	AC 7000 BTUS												1		900	774		0,86	4,32	1	10A	2,5	A	-	
14	AC 7000 BTUS												1		900	774		0,86	4,32	1	10A	2,5	B	-	
15	AC 7000 BTUS												1		900	774		0,86	4,32	1	10A	2,5	C	-	
16	AC 12.000 BTUS													1	1600	1860,46		0,86	8,45	1	10A	4,0	A	-	
17	AC 12.000 BTUS													1	1600	1860,46		0,86	8,45	1	10A	4,0	B	-	
18	AC 7000 BTUS												1		900	774		0,86	4,32	1	10A	2,5	C	-	
19	AC 7000 BTUS												1		900	774		0,86	4,32	1	10A	2,5	A	-	
20	AC 7000 BTUS												1		900	774		0,86	4,32	1	10A	2,5	B	-	
21	AC 7000 BTUS												1		900	774		0,86	4,32	1	10A	2,5	C	-	
22	AC 7000 BTUS												1		900	774		0,86	4,32	1	10A	2,5	A	-	
23	CHUVEIRO						1								6000	6000		1,00	27,27	1	32A	6,00	B	-	
24	CHUVEIRO						1								6000	6000		1,00	27,27	1	32A	6,00	C	-	
25	AUTO CLAVE									1					1200	1200		1,00	5,45	1	10A	4,0	A	-	
26	AUTO CLAVE										1				1200	1200		1,00	5,45	1	10A	4,0	B	-	
Total		2	1	6	30		44	1	1	7	1	2		11	2	37052	26438		40,05						
Aliment.	C=10m																	100%		40,05	3	63A	16	ABC	-
Carga Demandada: 100% (37052 W) (26434,8 V.A)																									
FATOR DE DEMANDA: 20,43 KVA																									

INSTALAÇÃO DE DISJUNTOR - CAIXA PLÁSTICA

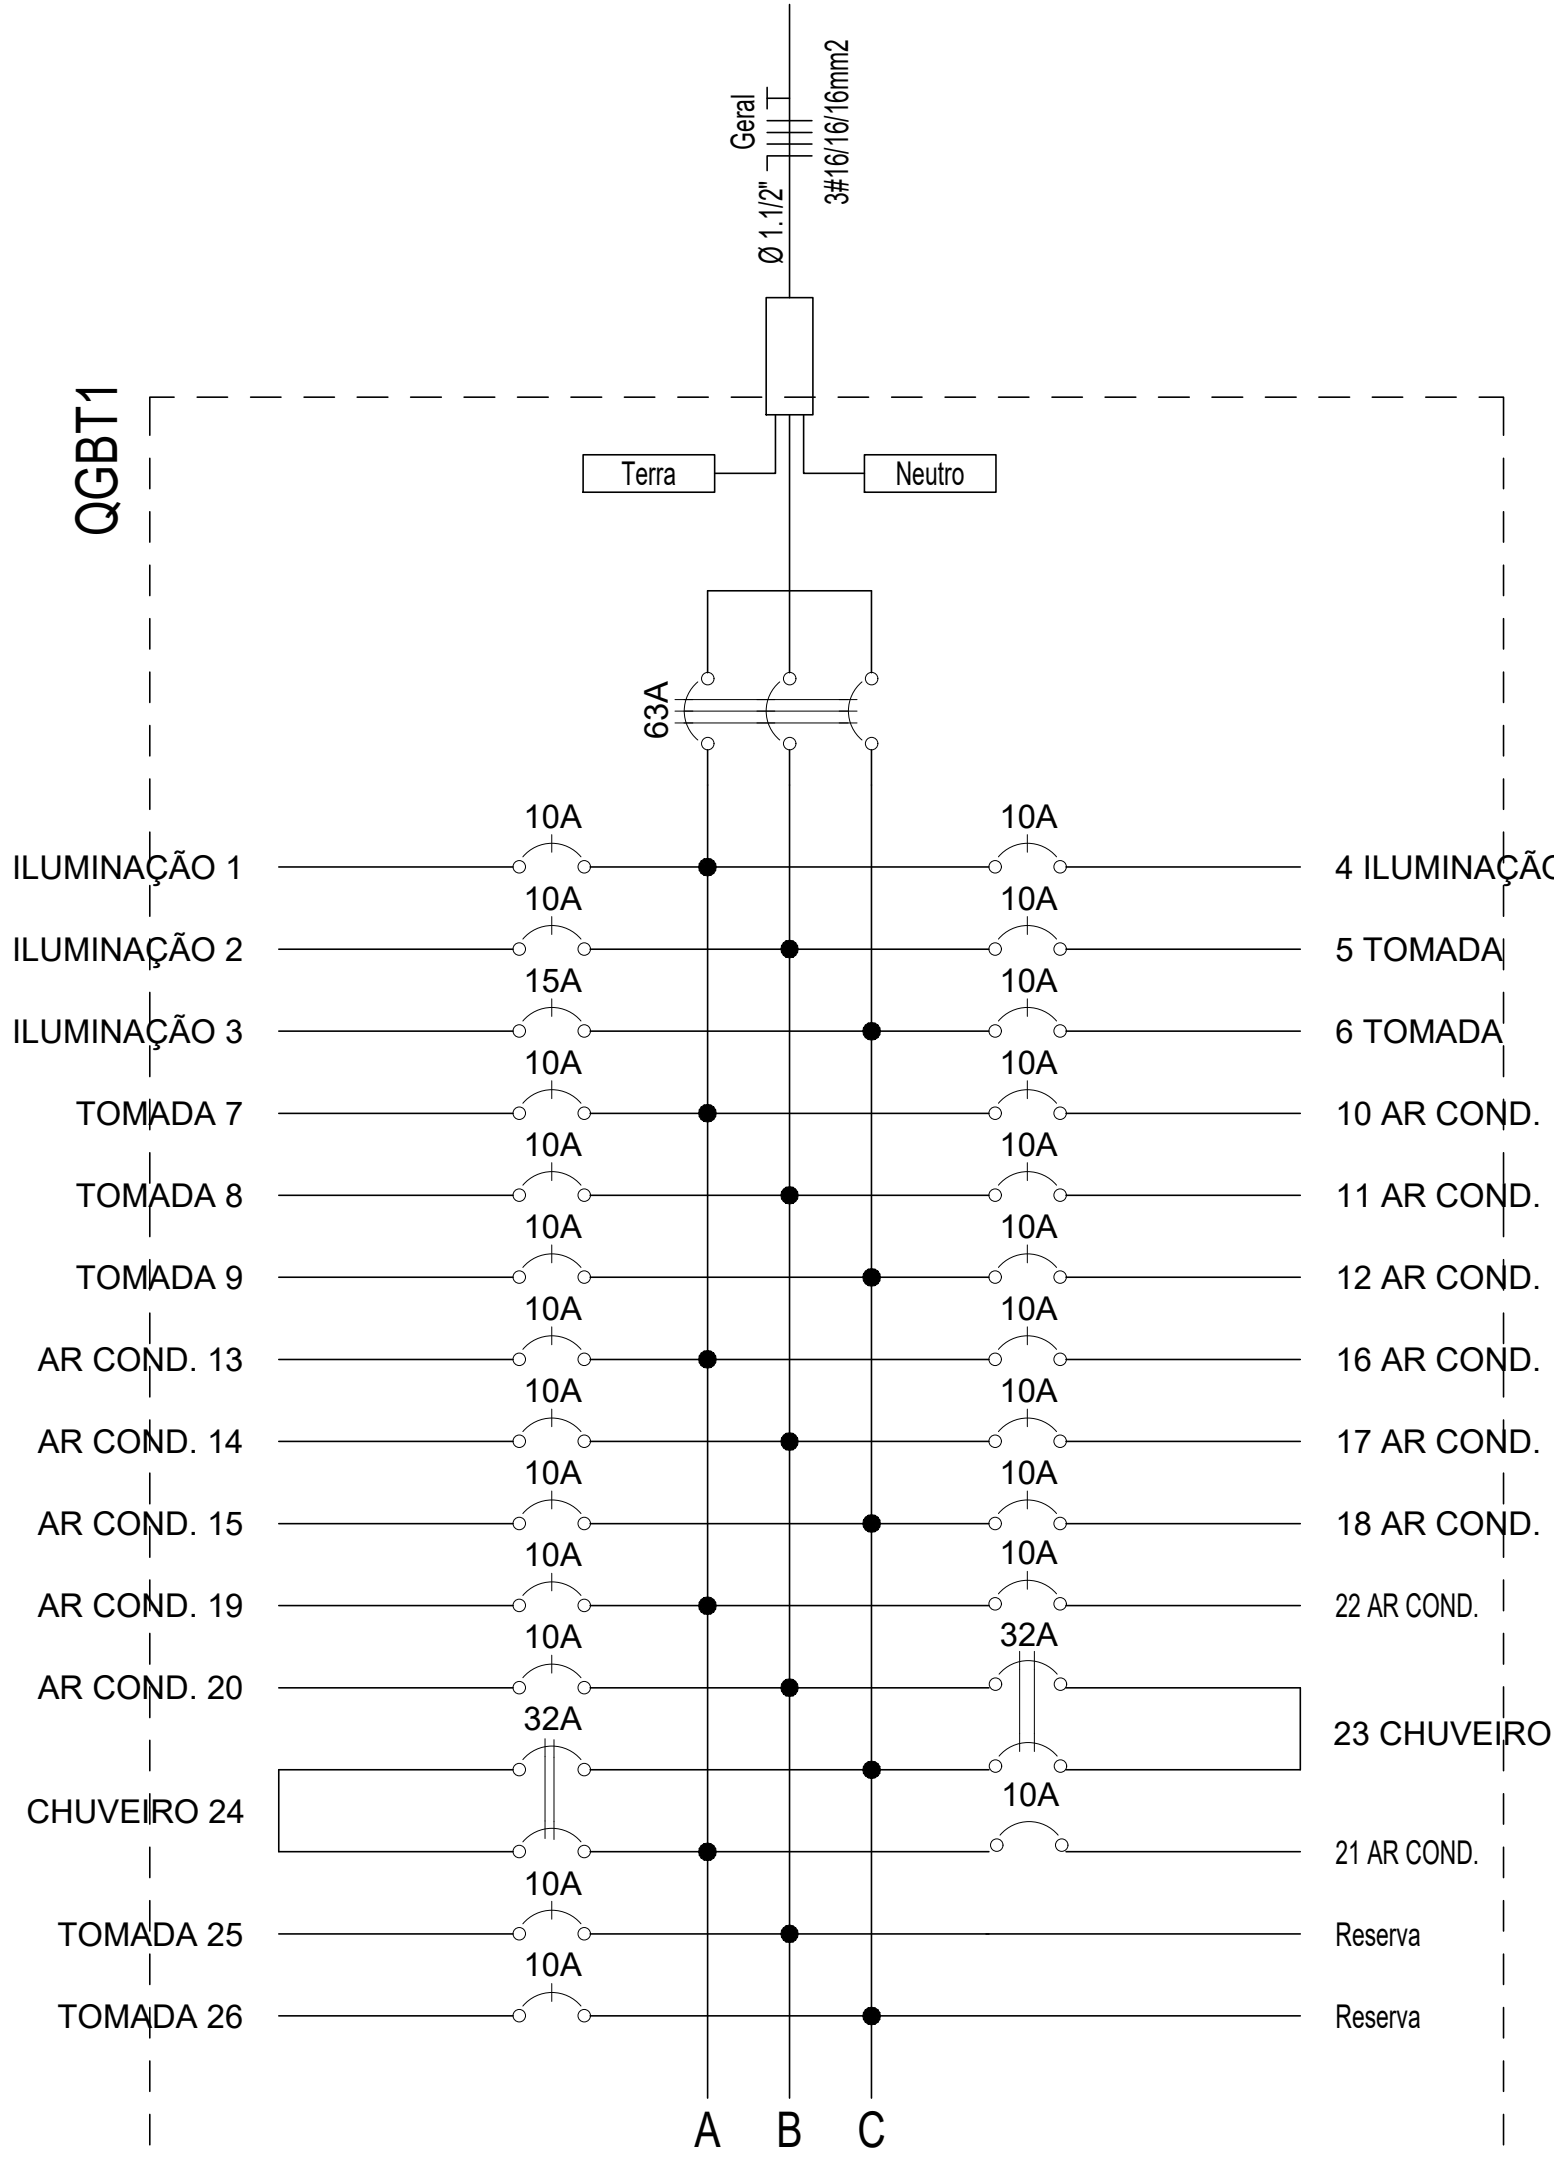

LEGENDA:

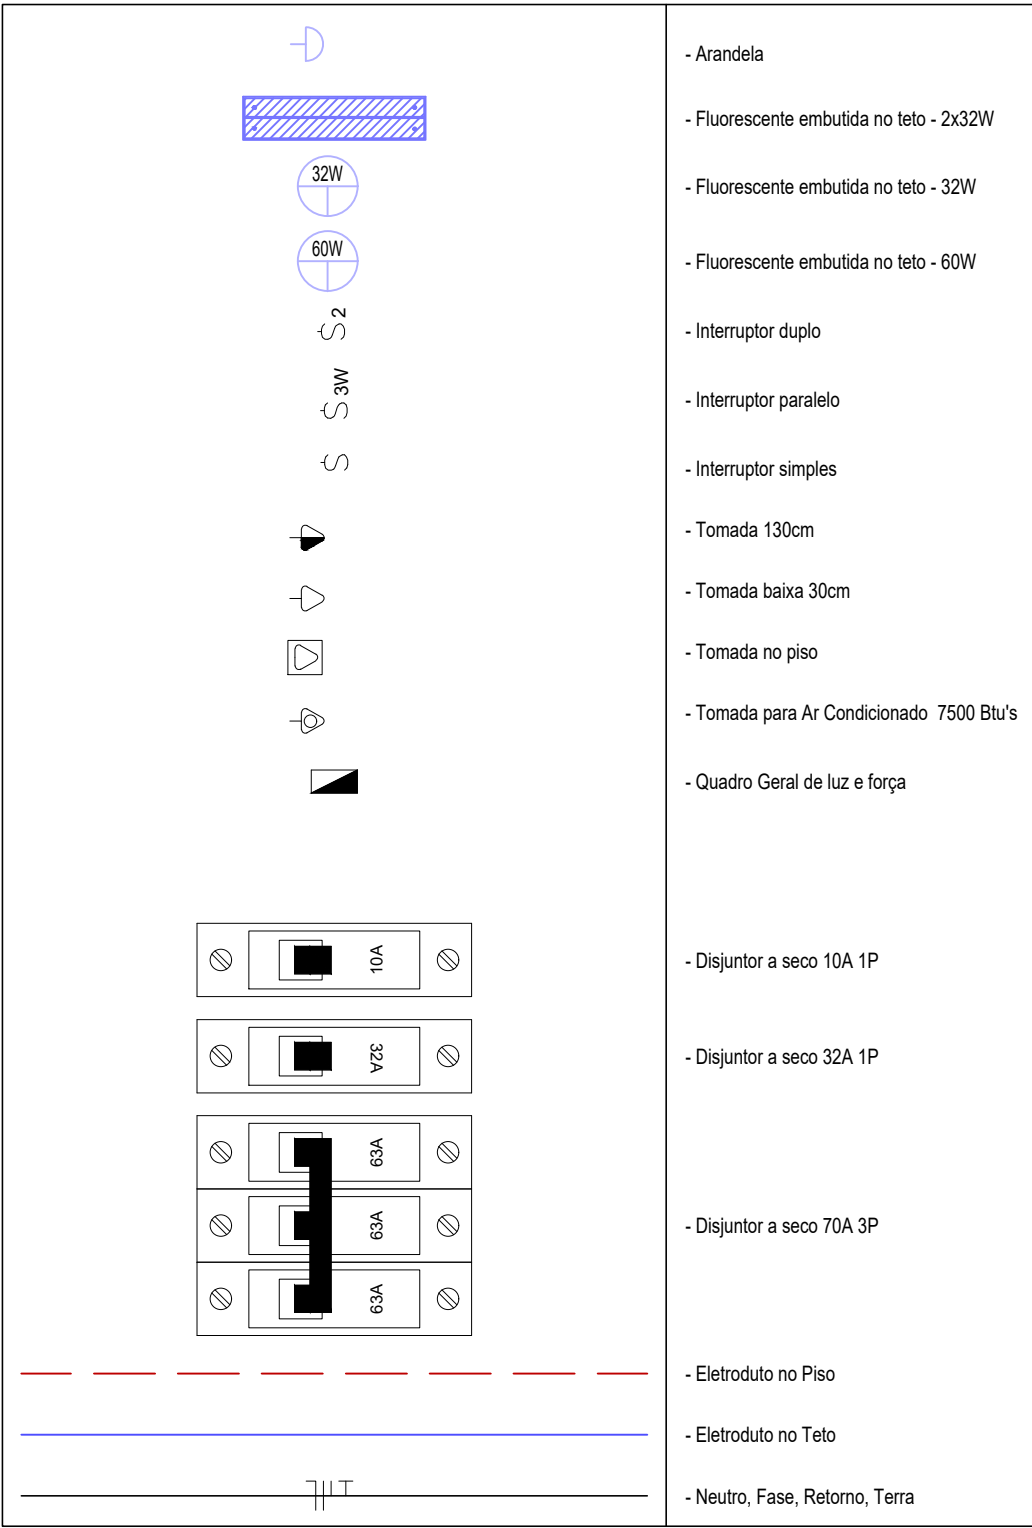

Obs.: Quadro c/ barramento Trifásico (26 módulos) - 175A

02					
01	EMISSION INICIAL	MAIO 2021	JORGE	JORGE	JORGE
00	DESCRICO	DATA	DESENHO	VERIF.	APROV.

OBSERVAOES:

1. MEDIDAS EM METRO.
2. TODAS AS MEDIDAS E QUANTIDADES SEVERAO SER CONFERIDAS NA OBRA ANTES DE QUALQUER PROCEDIMENTO DE FABRICAO.
3. DIREITOS AUTORAIS RESERVADOS: ESTE PROJETO NAO PODERA SER REPRODUZIDO OU MODIFICADO (TOTAL OU EM PARTES) SEM A EXPRESSA AUTORIZACAO DOS AUTORES.



PROJETO
INSTALACOES ELÉTRICAS
UBS I / SESAB

PRANCHA
Jorge Brandão
Engenheiro Civil
CREA BA 721-D

ENGENHEIRO: JORGE BRANDÃO	CREA: 24721-D	DESENHO:	FOLHA
DATA: OUT 2021	NÚMERO DE PROJETO	PROJETO REFERÊNCIA	
ESCALA: 1:50	ELE-251/21		03/03