




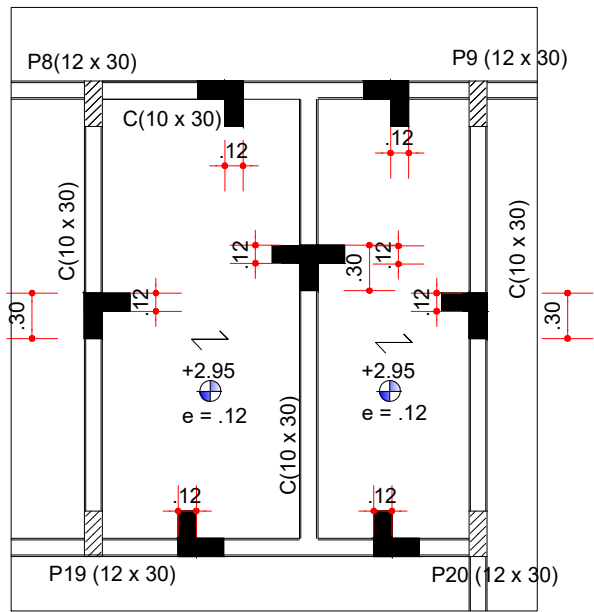


FORMA-COTA DA LAJE +2.95

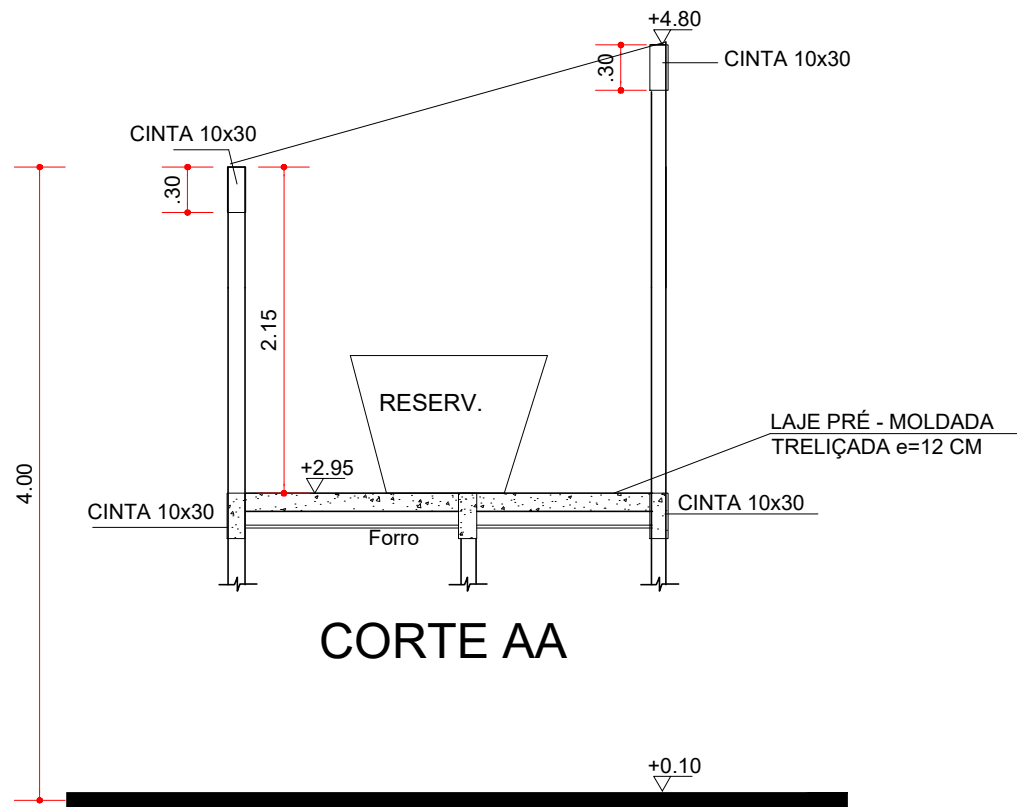



CORTE AA

CINTA - C (10 x 30)
Sem escala
COMPRIMENTO LINEAR - 11.60m

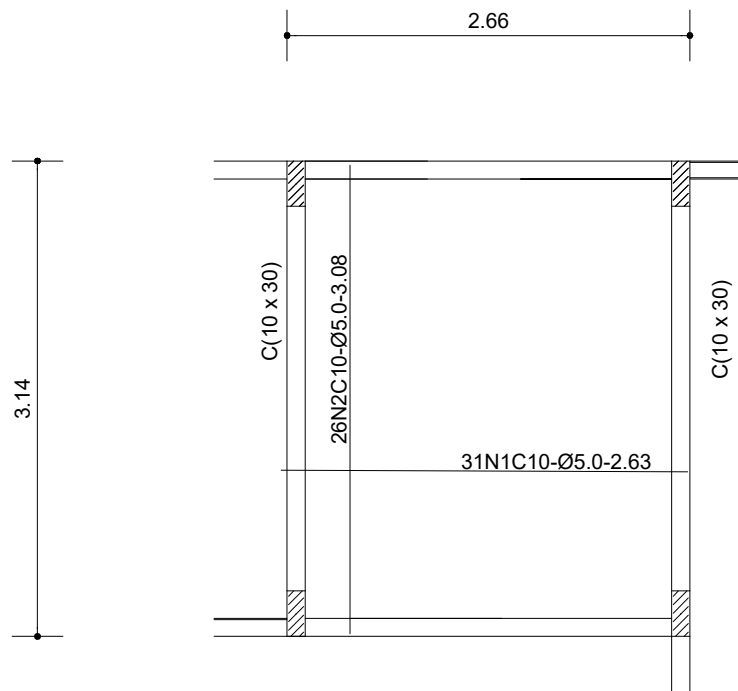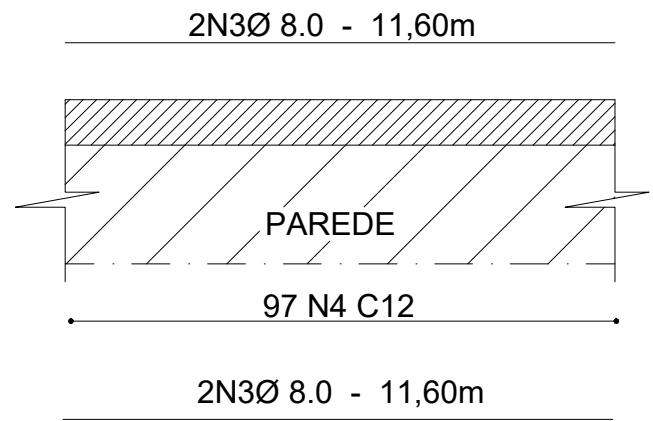

ARMAÇÃO DA LAJE DO RESERVATÓRIO

PILAR - (12 x 30) x 4

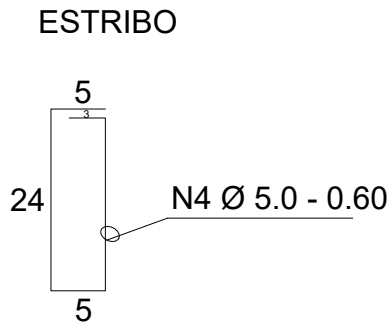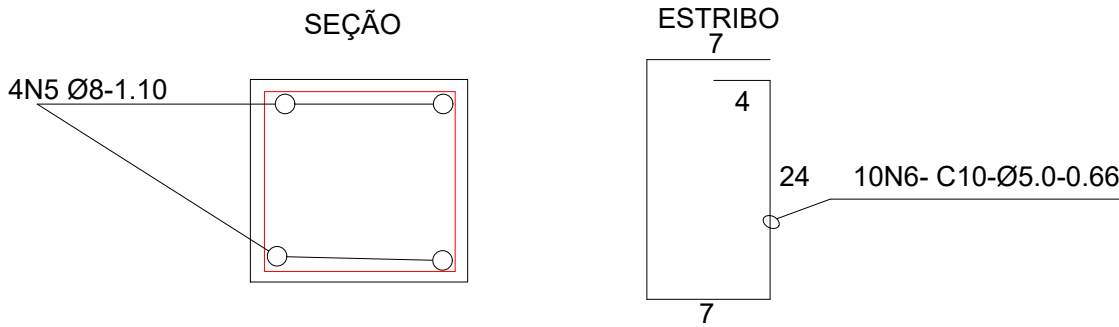

CONVENÇÕES :

CINTAS 10X30-12.54m

PILARES

DIREÇÃO PARA ARMAÇÃO DAS LONGARINAS
PRÉ-MOLDADAS TRELIÇADA E=12 CM

COTA DO NÍVEL SUPERIOR DA LAJE

NOTAS:

- 1) CONCRETO FCK=25MPA(ESTRUTURAL)
2) AÇO: CA-50-8.0 CA60-5.0

QUADRO DE FERRO

N	DIAMETRO	QUANTIDADE	COMP(m)	COMP TOTAL(m)
N1	5	31	2.63	81.53
N2	5	26	3.08	80.08
N3	8	4	11.60	46.40
N4	5	97	0.60	58.20
N5	8	16	1.10	17.60
N6	5	40	0.66	26.40

RESUMO

DIAM	COMP	PESO KG	PESO(KG)
5	166.13	0.16	29.24
8	97.68	0.39	41.90

TOTAL+10% 71.14 kg

OBSERVAÇÕES:

- MEDIDAS EM METRO.
- TODAS AS MEDIDAS E QUANTIDADES SEVERÃO SER CONFERIDAS NA OBRA ANTES DE QUALQUER PROCEDIMENTO DE FABRICAÇÃO.
- DIREITOS AUTORAIS RESERVADOS: ESTE PROJETO NÃO PODERÁ SER REPRODUZIDO OU MODIFICADO (TOTAL OU EM PARTES) SEM A EXPRESSA AUTORIZAÇÃO DOS AUTORES.



SESAB
SECRETARIA DA SAÚDE



UNIÃO DOS MUNICIPIOS DA BAHIA
COORDENAÇÃO DE ENGENHARIA E ARQUITETURA

MUNICIPIO

GESTÃO

PROJETO

UBS I - UNIDADE DE PRONTO ATENDIMENTO
PROJETO ESTRUTURAL

PRANCHA

Forma , Corte e Armação
Reservatório

ENGENHEIRO: JORGE BRANDÃO

CREA: 24.721D/BA

DESENHO JORGE BRANDÃO

FOLHA

DATA ABR/2024

NÚMERO DE PROJETO

PROJETO REFERÊNCIA

ESCALA 1:50

EST-109/22

UBS 1-SESAB

07/08