





Planta Térreo  
1:50

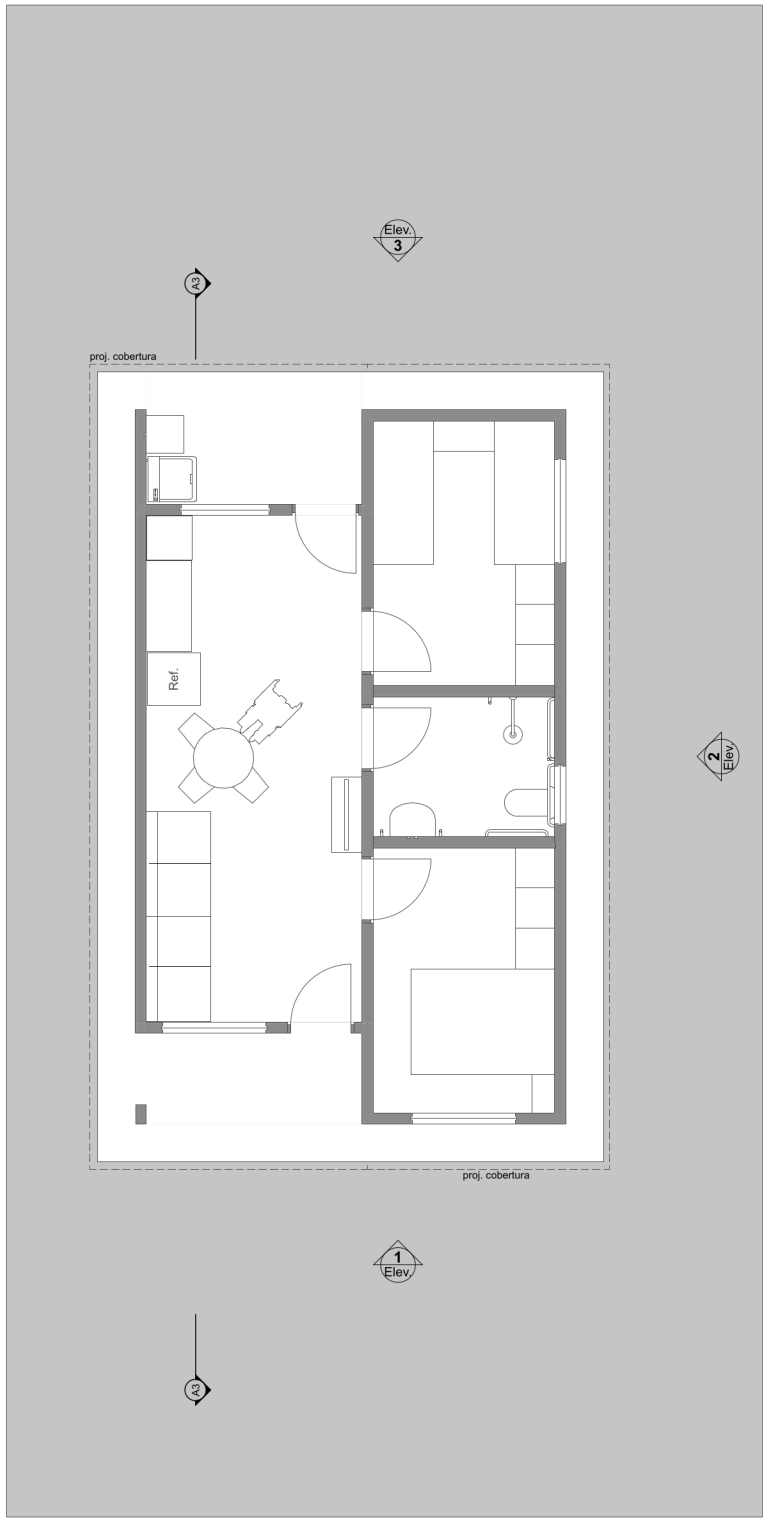


LAYOUT  
1:100

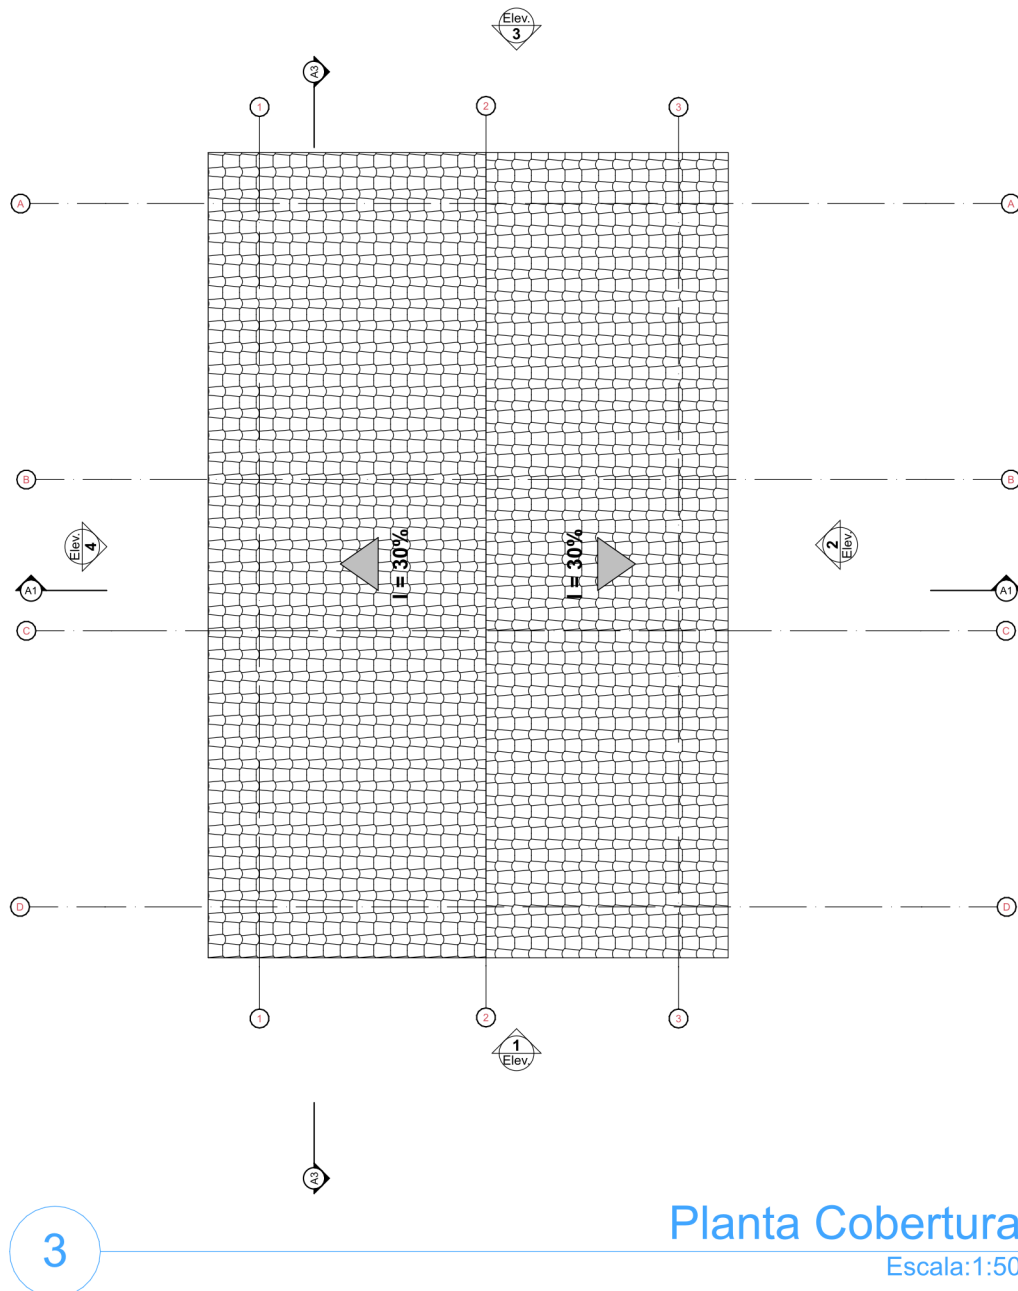

Planta Cobertura  
Escala:1:50

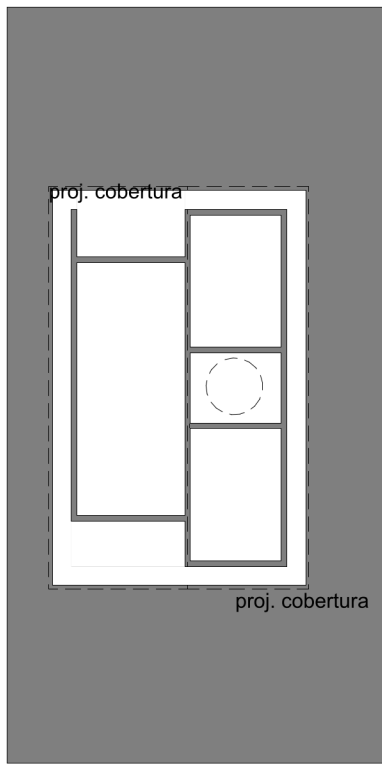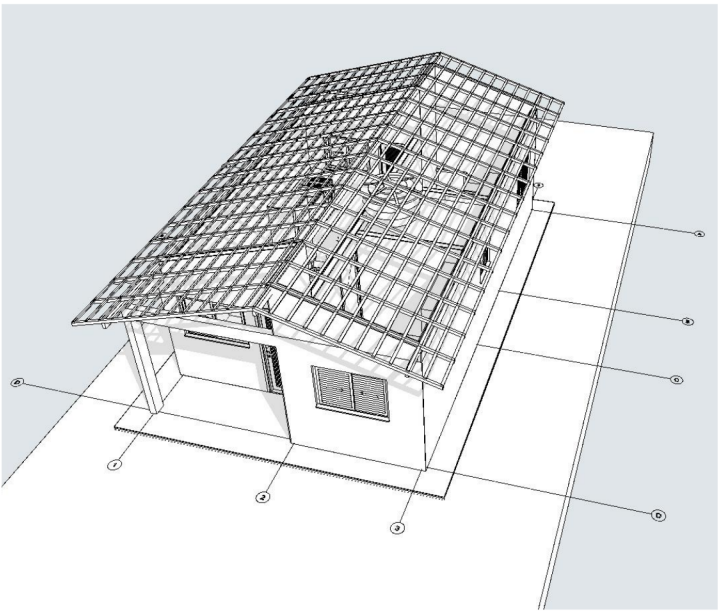


Implantação  
Escala:1:200

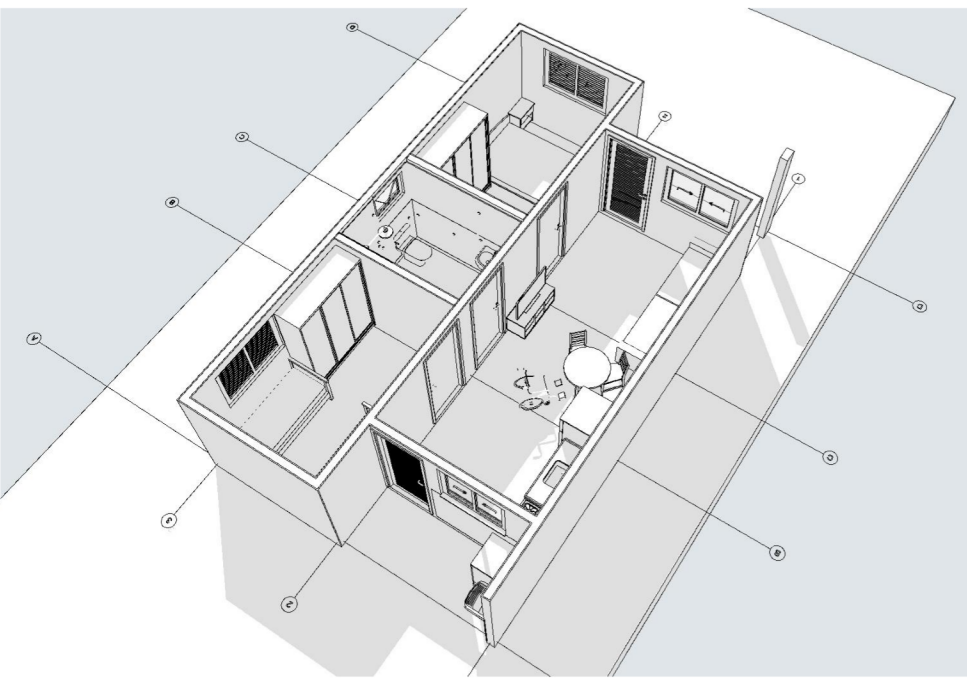


REV.	DESCRIÇÃO	MODIFICADO POR	DATA


Quadro de Áreas		
Piso de Origem	Cômodo	Área Medida
Nível 0,00	01	ESTAR / COZINHA
	02	DORM. 01
	03	BANHO
	04	DORM. 02
	05	VARANDA
	06	LAVANDERIA
		47,46 m²

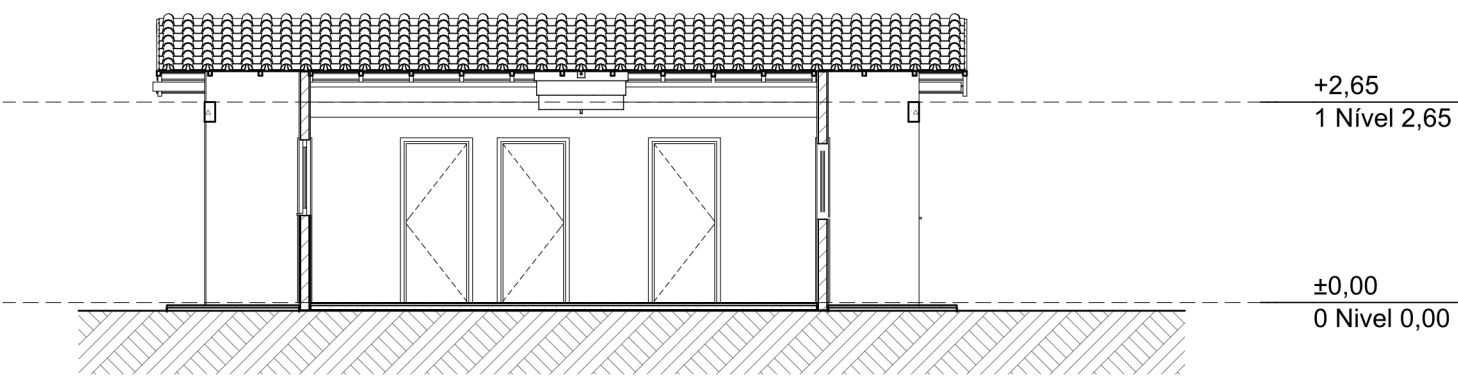


Corte  
1:100

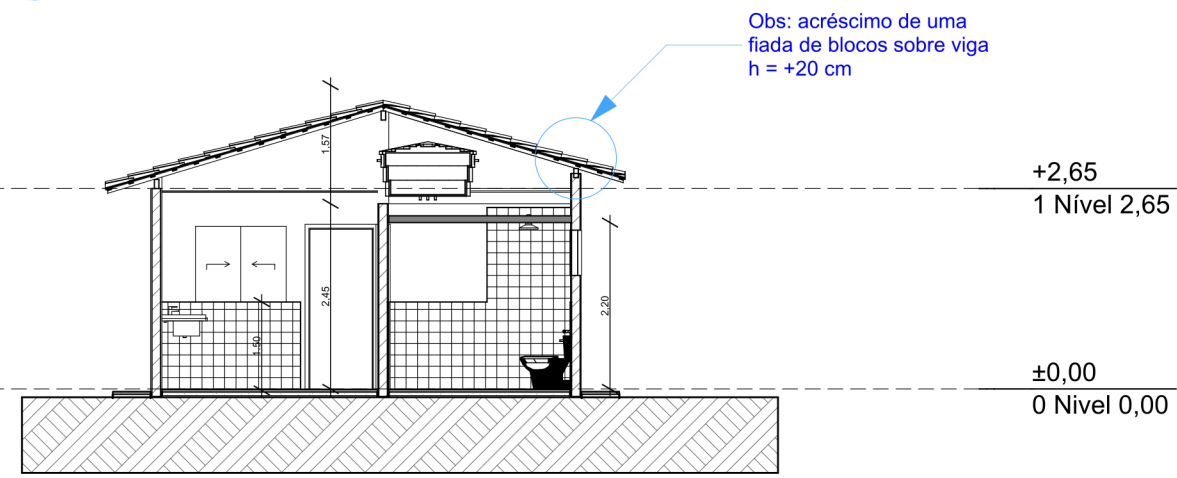


Corte  
1:100

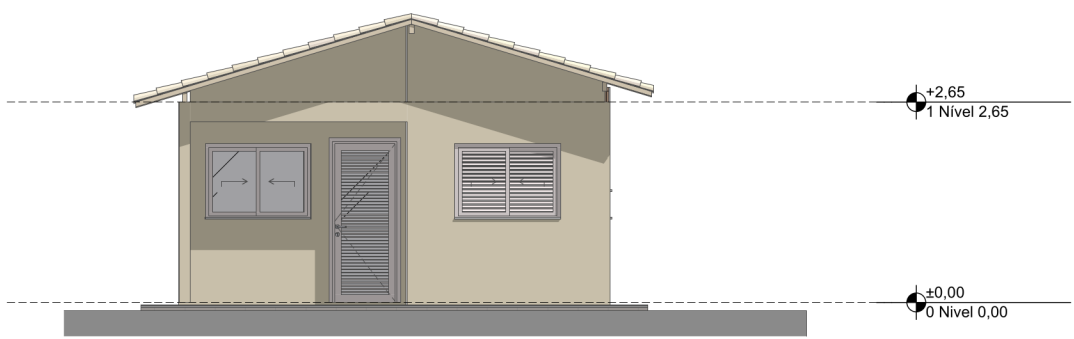


Elevação Frontal  
1:100

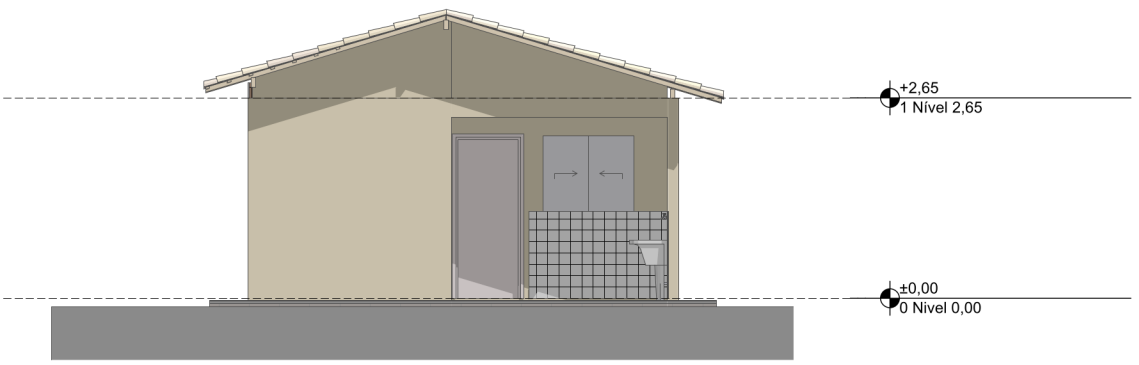

Elevação Posterior  
1:100

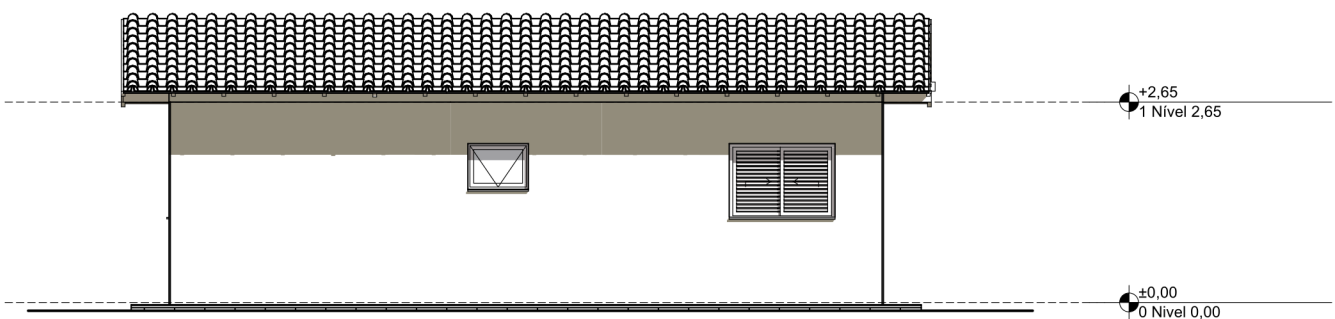

Lateral Direita  
1:100

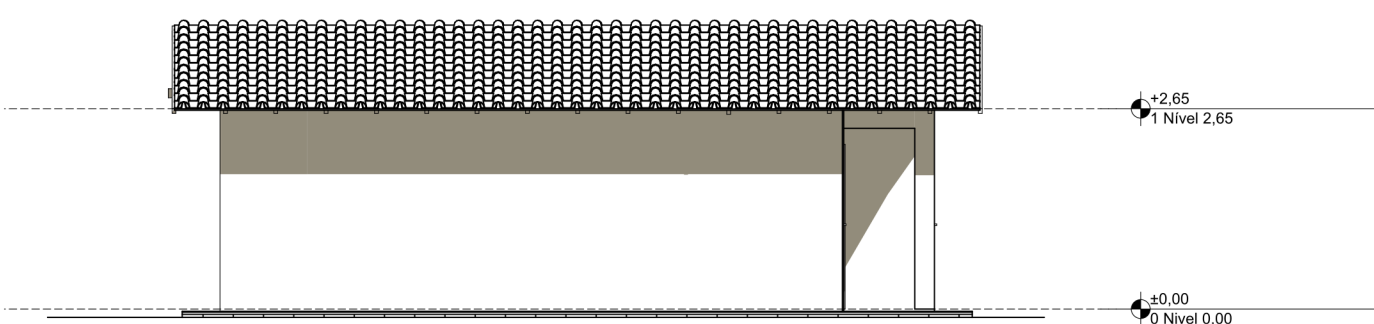

Lateral Esquerda  
1:100



FNHIS SUB-50

ENDEREÇO  
Rua / Av. XXX Nome da cidade XX NNNNN-NNN Brasil

CIDADE  
Nome da cidade  
ESTADO  
XX  
CLIENTE  
#Nome Completo do Cliente

ARQUITETO  
CAIXA  
#Nº Registro do Projetista

FASE PROJETO  
PL | Projeto Legal  
ESCALA  
1:50, 1:200, 1:100, 1:1  
DIMENSÃO DA FOLHA  
A1

CONTEÚDO  
RESPONSÁVEL  
CAIXA  
ARQUIVO DIGITAL  
FNHIS\_GEPAD.pln

Plantas

DATA  
17/04/2025  
REVISÃO

FOLHA