


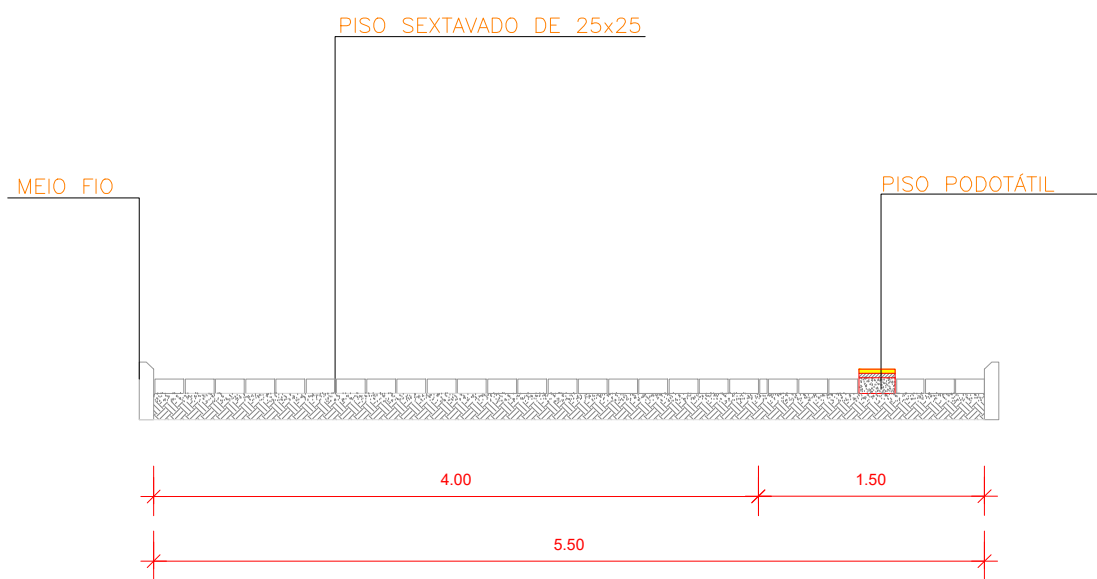



QUADRO DE ÁREA			
LARGURA DA VIA (MÉDIA)	5,49 m	RAMPAS m²	---
COMPRIMENTO DA VIA	289,38 m	CALÇADA m²	---
ÁREA DA VIA (m²)	1591,59 m²	CINTA DE AMARRAÇÃO 0,25x0,40	11,6 m
LARGURA DA CALÇADA	---	PISO TÁTIL 0,25x0,25	72,34 m²
MEIO FIO (M)	868,14	UND. =	---
		UND. =	---

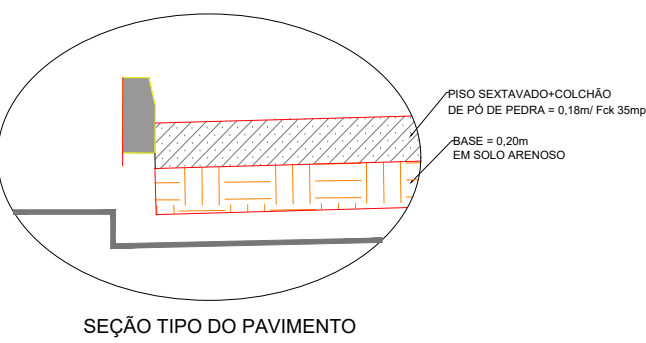

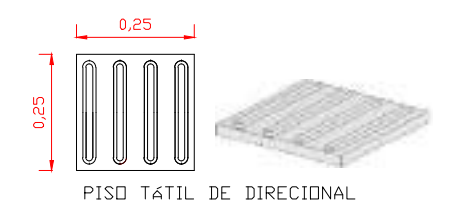

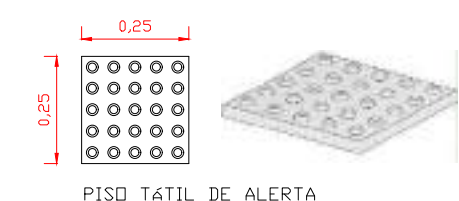


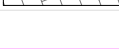

 

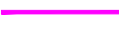


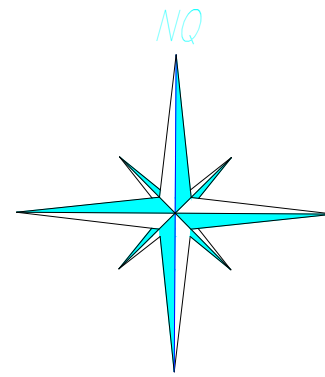OBS.: A LARGURA MÉDIA CONSIDERADA ACIMA FOI OBTIDA ATRAVÉS DA DIVISÃO DA ÁREA LEVANTADA NO CAD PELO COMPRIMENTO DA VIA.



2 SEÇÃO TRANSVERSAL AA
Escala: 1/50

QUADRO DE RUAS			
002	CANA BRAVA	UND.	QUANTIDADE
002-002	PAVIMENTAÇÃO		
002-002-001	ASSENTAMENTO DE GUIA (MEIO-FIO)	M	868,14
002-002-002	PAVIMENTO EM PISO SEXTAVADO	M²	1.591,59
002-002-003	PISO TÁTIL DE CONCRETO	M²	72,34
COMPRIMENTO DA VIA = 289,38 M			
LARGURA MÉDIA DA VIA = 5,49 M			
OBS.: A LARGURA MÉDIA DA VIA CONSIDERADA ACIMA FOI OBTIDA ATRAVÉS DA DIVISÃO DA ÁREA LEVANTADA NO CAD PELO COMPRIMENTO DA VIA.			



LEGENDA:			
	TESTADA EDIFICAÇÕES		SENTIDO FLUXO TRÁFEGO
	ASFALTO EXISTENTE		CALÇADA À EXECUTAR
	CERCA		RUA A PAVIMENTAR
	POSTE		EIXO DA VIA
	SÍMBOLO E TEXTO DE ESTACAS		CINTA DE CONFINAMENTO À EXECUTAR
	RAMPA DE ACESSIBILIDADE		CINTA DE CONFINAMENTO EXISTENTE
	PISO PODOTÁTIL DIRECIONAL /ALERTA		COMPLEMENTO BORDA DE PASSEIO S/ CONFINAMENTO
	CALÇADA EXISTENTE		

1 PLANTA DE PAVIMENTAÇÃO
Escala: 1/400

PREFEITURA MUNICIPAL DE VARZEDO

Projeto: PAVIMENTAÇÃO E DRENAGEM DE VIA
CANA BRAVA - VARZEDO /BA

Prancha: PLANTA DE PAVIMENTAÇÃO
Escala: INDICADA
Data: ABRIL/2023
Revisão:

Responsável Técnico: CREA/CAU: 66145/BA
Desenho: 01-Pavimentação - R08