
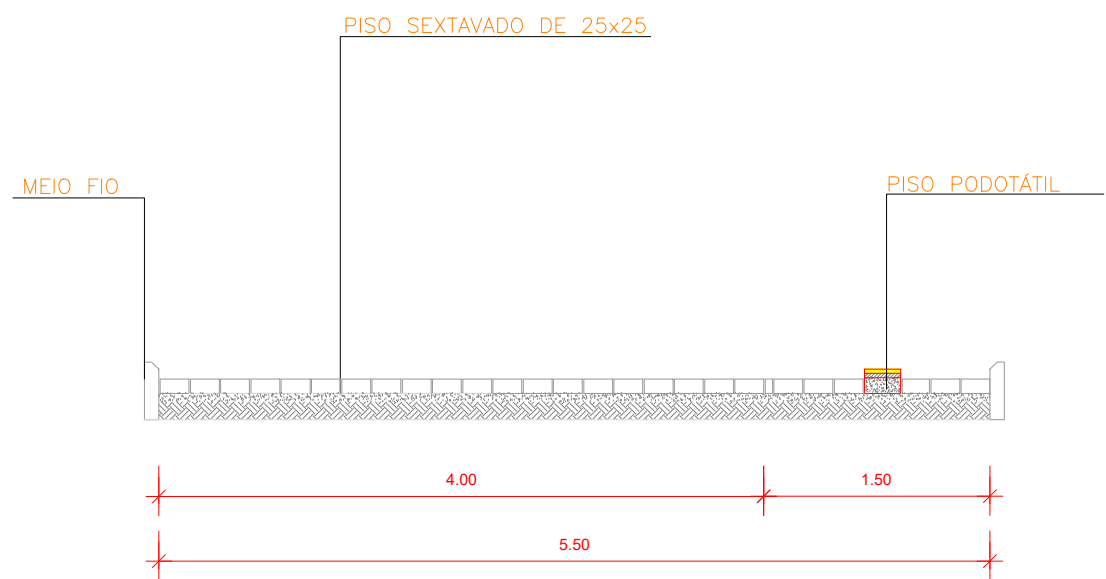
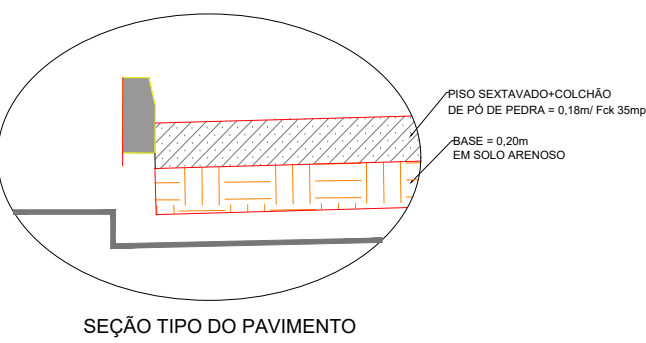



QUADRO DE ÁREA				
LARGURA DA VIA (MÉDIA)	5,48 m	RAMPAS m²	---	
COMPRIMENTO DA VIA	243,69 m	CALÇADA m²	---	
ÁREA DA VIA (m²)	1340,30 m²	CINTA DE AMARRAÇÃO 0,25x0,40	23,3 m	
LARGURA DA CALÇADA	-----	PISO TÁTIL 0,25x0,25	60,92 m²	
MEIO FIO (M)	731,07	UND. = -----		
		UND. = -----		

OBS.: A LARGURA MÉDIA CONSIDERADA ACIMA FOI OBTIDA ATRAVÉS DA DIVISÃO DA ÁREA LEVANTADA NO CAD PELO COMPRIMENTO DA VIA.

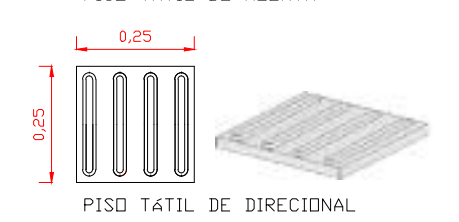

2 SEÇÃO TRANSVERSAL AA
Escala: 1/50

QUADRO DE RUAS			
002	RUA DO BRAGA	UND.	QUANTIDADE
002-002	PAVIMENTAÇÃO		
002-002-001	ASSENTAMENTO DE GUA (MEIO-FIO)	M	731,07
002-002-002	PAVIMENTO EM PISO SEXTAVADO	M²	1.340,30
002-002-003	PISO TÁTIL DE CONCRETO	M²	60,92
COMPRIMENTO DA VIA = 243,69 M			
LARGURA MÉDIA DA VIA = 5,48 M			
OBS.: A LARGURA MÉDIA DA VIA CONSIDERADA ACIMA FOI OBTIDA ATRAVÉS DA DIVISÃO DA ÁREA LEVANTADA NO CAD PELO COMPRIMENTO DA VIA.			

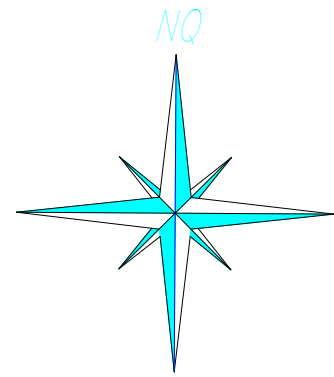

LEGENDA:			
	TESTADA EDIFICAÇÕES		SENTIDO FLUXO TRÁFEGO
	ASFALTO EXISTENTE		CALÇADA À EXECUTAR
	CERCA		RUA À PAVIMENTAR
	POSTE		EIXO DA VIA
	SÍMBOLO E TEXTO DE ESTACAS		CINTA DE CONFINAMENTO À EXECUTAR
	RAMPA DE ACESSIBILIDADE		CINTA DE CONFINAMENTO EXISTENTE
	PISO PODOTÁTIL DIRECIONAL /ALERTA		COMPLEMENTO BORDA DE PASSEIO S/ CONFINAMENTO
	CALÇADA EXISTENTE		

1 PLANTA DE PAVIMENTAÇÃO
Escala: 1/350



PREFEITURA MUNICIPAL DE VARZEDO

Projeto: PAVIMENTAÇÃO E DRENAGEM DE VIA
RUA DO BRAGA - VARZEDO /BA

Prancha: PLANTA DE PAVIMENTAÇÃO

Escala: INDICADA

Data: ABRIL/2023

Revisão:

Responsável Técnico: CREA/CAU: Victor Antonio Nascimento da Silva 66145/BA

Desenho: 01-Pavimentação - R00

03/05