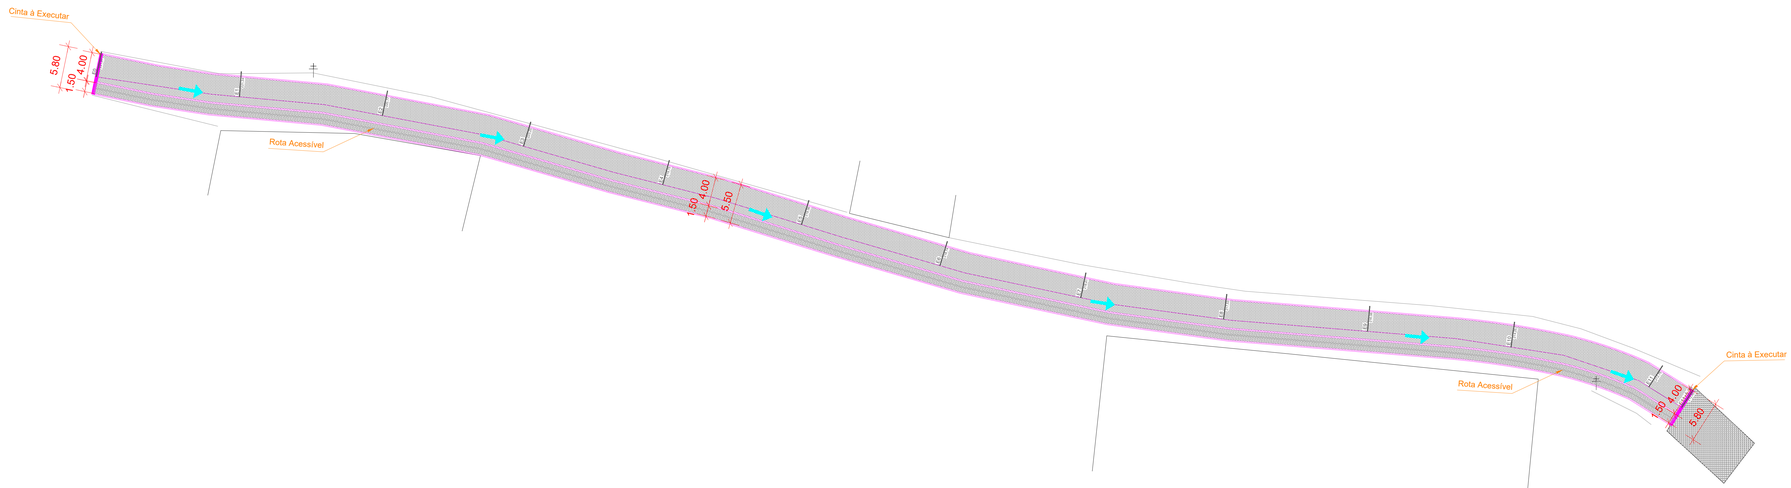

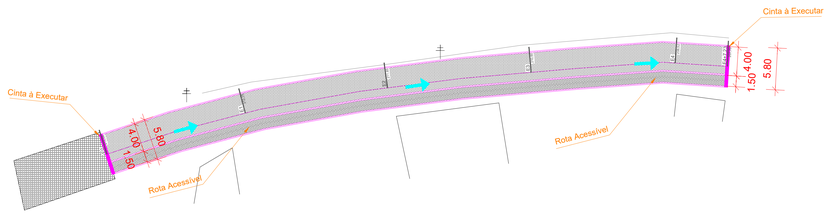

1 PLANTA DE DRENAGEM
Escala: 1/300

PREFEITURA MUNICIPAL DE VARZEDO

Projeto: PAVIMENTAÇÃO E DRENAGEM DE VIA
SÃO ROQUE DOS MACACOS - VARZEDO /BA

Prancha: DRENAGEM SUPERFICIAL
Escala: INDICADA
Data: MAIO/2023
Revisão:

Responsável Técnico: Victor Antonio Nascimento da Silva 66145/BA
CREA/CAU:
Desenho: 01-Pavimentação - R00

04/05

FORMATO A0