

## PAVIMENTAÇÃO EM PISO INTERTRAVADO SEXTAVADO

### CORTE TRANSVERSAL E VISTA SUPERIOR DE RUA


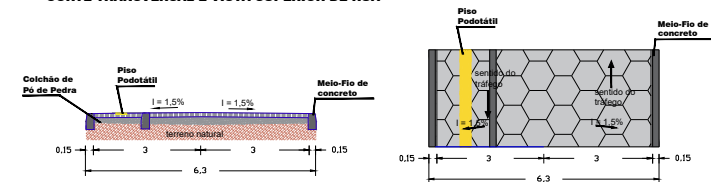


TABELA DE PAVIMENTAÇÃO

| NOME DE RUA    | PAVIMENTO | MEIO FIO | PISO TÁTIL          | EXTENSÃO | TRAVAMENTO |
|----------------|-----------|----------|---------------------|----------|------------|
| POVOADO MELADO | 1.315,70  | 697,05   | 61,32m <sup>2</sup> | 255,90m  | 23,22      |

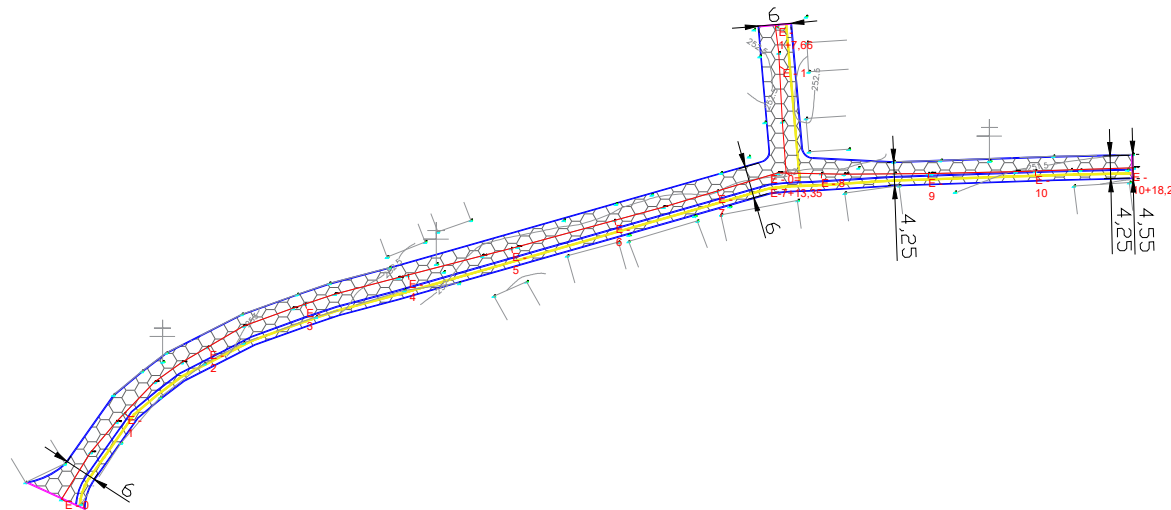

## PREFEITURA MUNICIPAL DE VARZEDO

Projeto: PAVIMENTAÇÃO E DRENAGEM DE VIA  
LOCALIDADE MELADO – VARZEDO /BA

Prancha: PLANTA DE PAVIMENTAÇÃO Escala: 1/1000 Data: MARÇO 2022 Revisão:

Responsável Técnico: CREA/CAU: 66145/D BA Desenho: LEAL – R00

0406