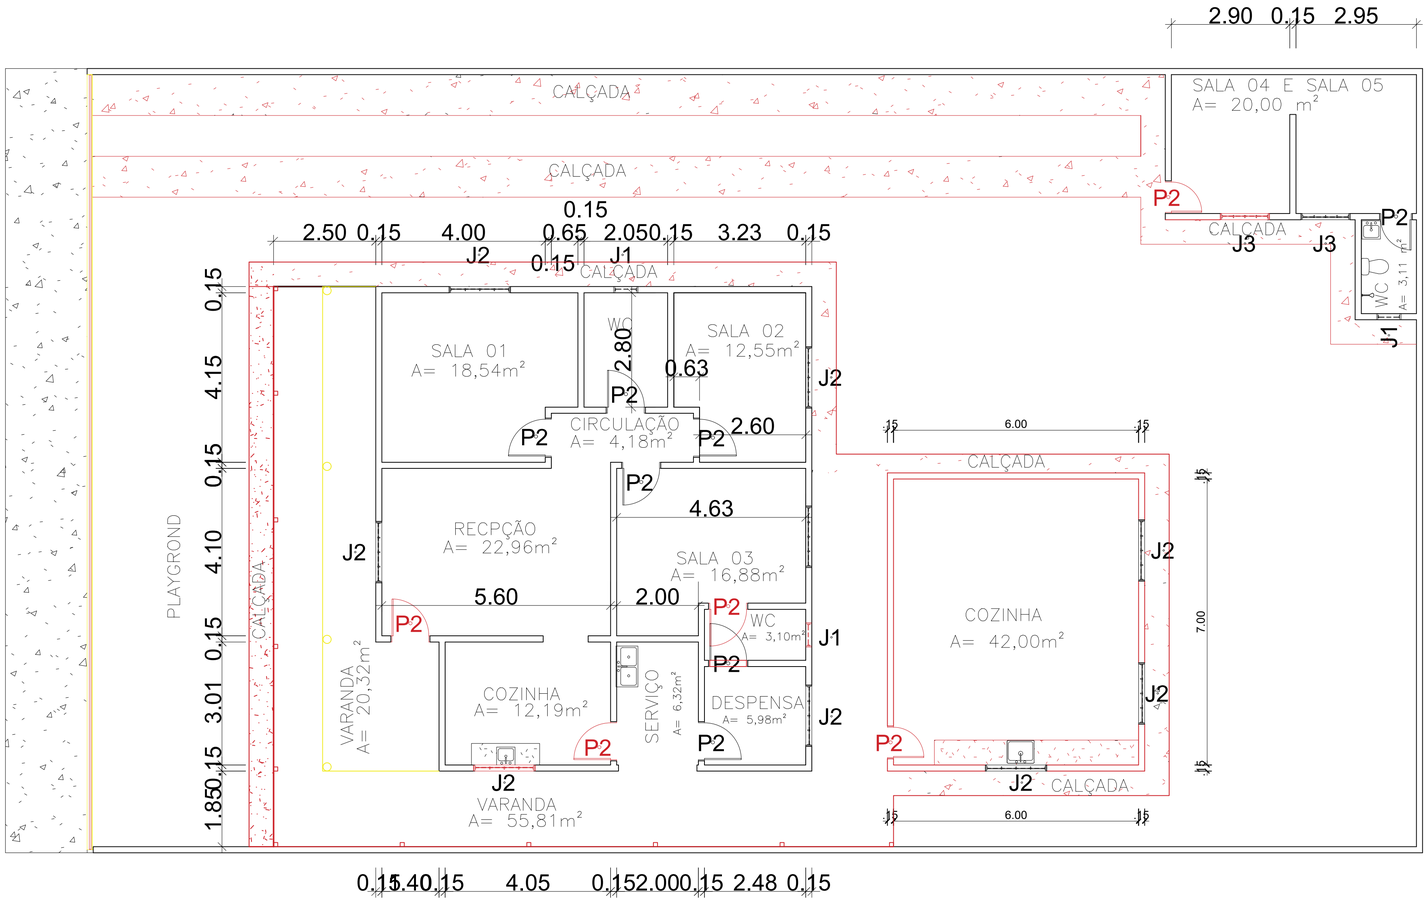

CONSTRUIR

DEMOLIR

EXISTENTE

ARQUITETURA

PREFEITURA MUNICIPAL DE ALVORADA DO NORTE - GO

ENDEREÇO: CENTRO DE REFERÊCIA ESPECIALIZADO DE ASSISTENCIA SOCIAL - CREAS

CONTEÚDO: PROJETO ARQUITETONICO

PROPRIETÁRIO:

PREFEITURA MUNICIPAL DE ALVORADA DO NORTE - GO
CNPJ: 02.367.597/0001-32

RESPONSÁVEL TÉCNICO:

gov.br Documento assinado digitalmente
ANNA KAROLINE FRANCA OLIVA
Data: 18/11/2025 15:46:59-0300
Verifique em https://validar.iti.gov.br

ANNA KAROLINE FRANÇA OLÍVIA
ENGENHEIRA CIVIL
CREA: 1022487787/D-GO

DESENHO:

gov.br Documento assinado digitalmente
ALANNA RERITA SOUSA PIMENTEL
Data: 19/11/2025 13:56:04-0300
Verifique em https://validar.iti.gov.br

ALANNA RERITA SOUSA PIMENTEL
ENGENHEIRA CIVIL
CREA GO: 1016089562-D/GO

PREFEITURA MUNICIPAL DE ALVORADA DO NORTE
TRABALHANDO POR VOCÊ!

DATA:	ESCALA:	FOLHA:
NOV./2025	1:75	1/1
DESENHO: ALANNA PIMENTEL	ÁREA: 300,00 m²	