
AVENIDA ESMERALDA

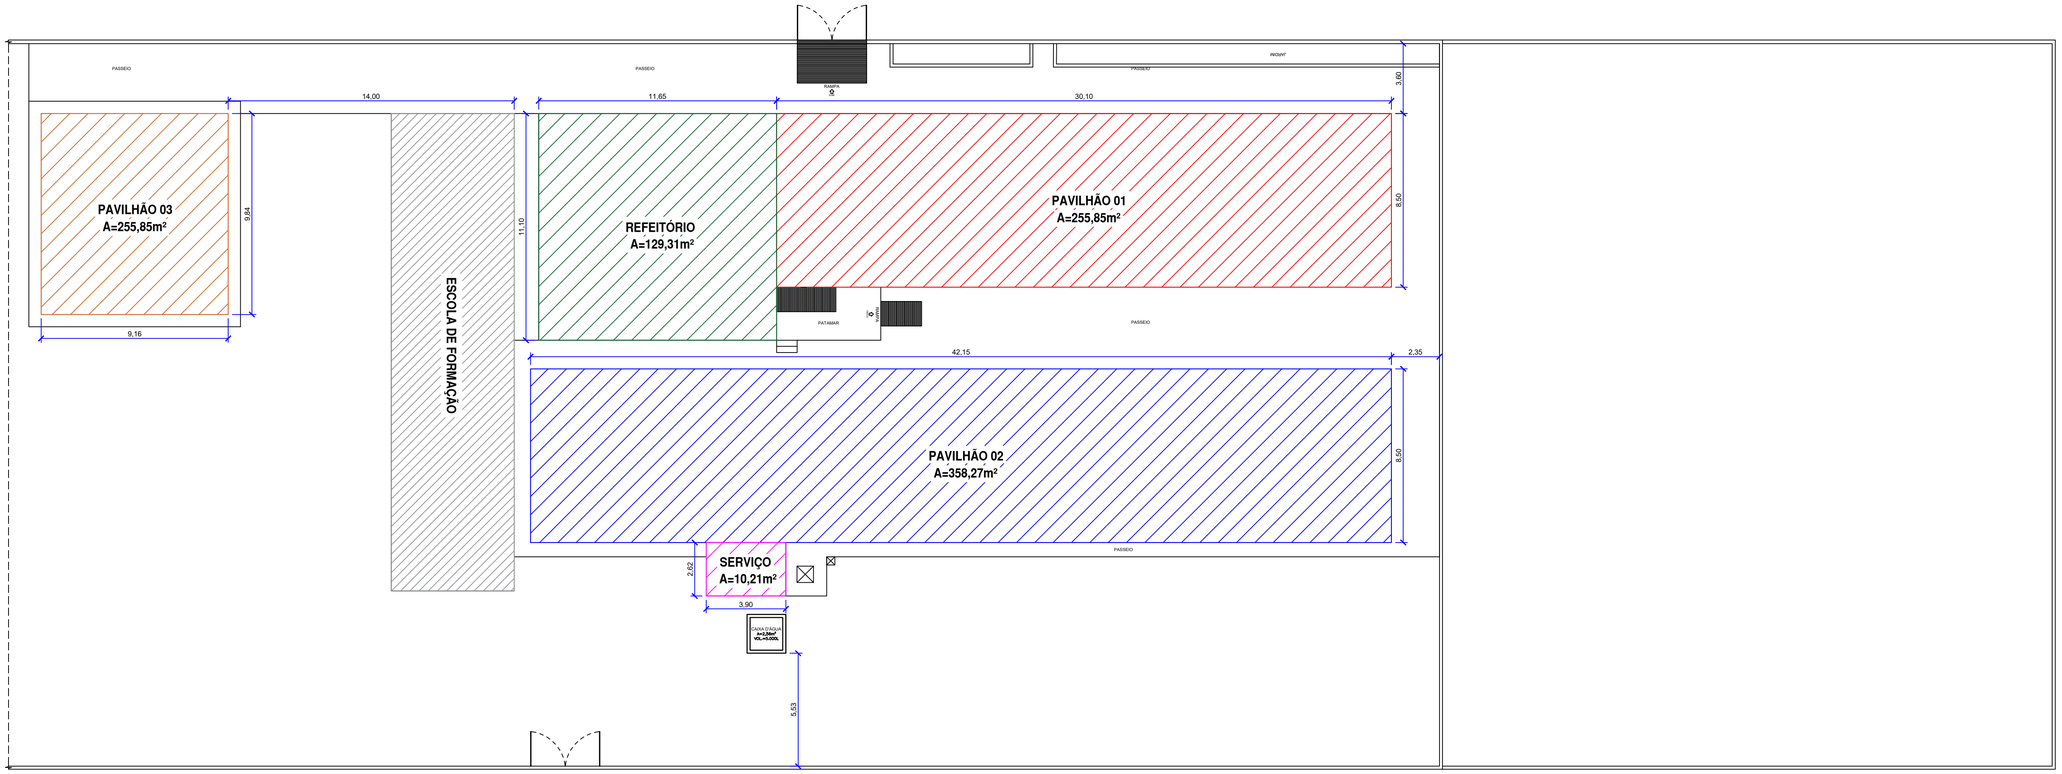

RUA TOPÁZIO

1 IMPLANTAÇÃO
ESC.: 1/125



2 LOCALIZAÇÃO
SEM ESCALA

ZONA: 22L
LATITUDE: 8399805.62 m S;
LONGITUDE: 775039.70 m E.

PREFEITURA DE NIQUELÂNDIA
Trabalho, Transparência e Transformação.

ESTADO DE GOIÁS
PREFEITURA MUNICIPAL DE NIQUELÂNDIA
Administação : 2024 – 2028

SECRETARIA DE PLANEJAMENTO

DEPARTAMENTO DE ENGENHARIA E ARQUITETURA

SERVIÇO:
LEVANTAMENTO DA ESCOLA MUNICIPAL MANOEL RODRIGUES

ENDEREÇO:
AV. ESMERALDA, SETOR SERVILHA PARK, ESCOLA MUNICIPAL MANOEL RODRIGUES, NIQUELÂNDIA, GOIÁS

PROPRIETÁRIO: (A) :
PREFEITURA MUNICIPAL DE NIQUELÂNDIA

AUTOR DO PROJ. E R.T.:
TÁFYA DE LOURDES SILVA DE ASSIS CREA: 1016488483AP-GO

APROVAÇÃO:

ESPECIFICAÇÕES DE PROJETO::
O levantamento da edificação para a concepção do projeto foi realizado "in loco" através da utilização de trena comum, logo podem haver erros cumulativos nas medidas.
Se for constatada a necessidade de qualquer modificação durante a realização dos serviços de execução da obra, será necessário contactar o responsável técnico pelo projeto para receber a aprovação.
As cotas de projeto estão em metros.

ÁREA DO TERRENO: ÁREA PERMEÁVEL: ÁREA LEVANTADA: 847,40m²	PROJETO ARQUITETÔNICO IMPLANTAÇÃO LOCALIZAÇÃO	Prancha: PA 01/04
Projeto / Desenho: TÁFYA ASSIS (CREA: 1016488483AP-GO)	Data: JUNHO/2026 / Escala: INDICADA	Cotas: METROS

Digitally signed by SILVANIA SOARES LIMA:98765132149
Date: 2026.09.04 16:29:59 -03:00
Reason: Assinado digitalmente.
Location: BR

MARCA DE DOBRA