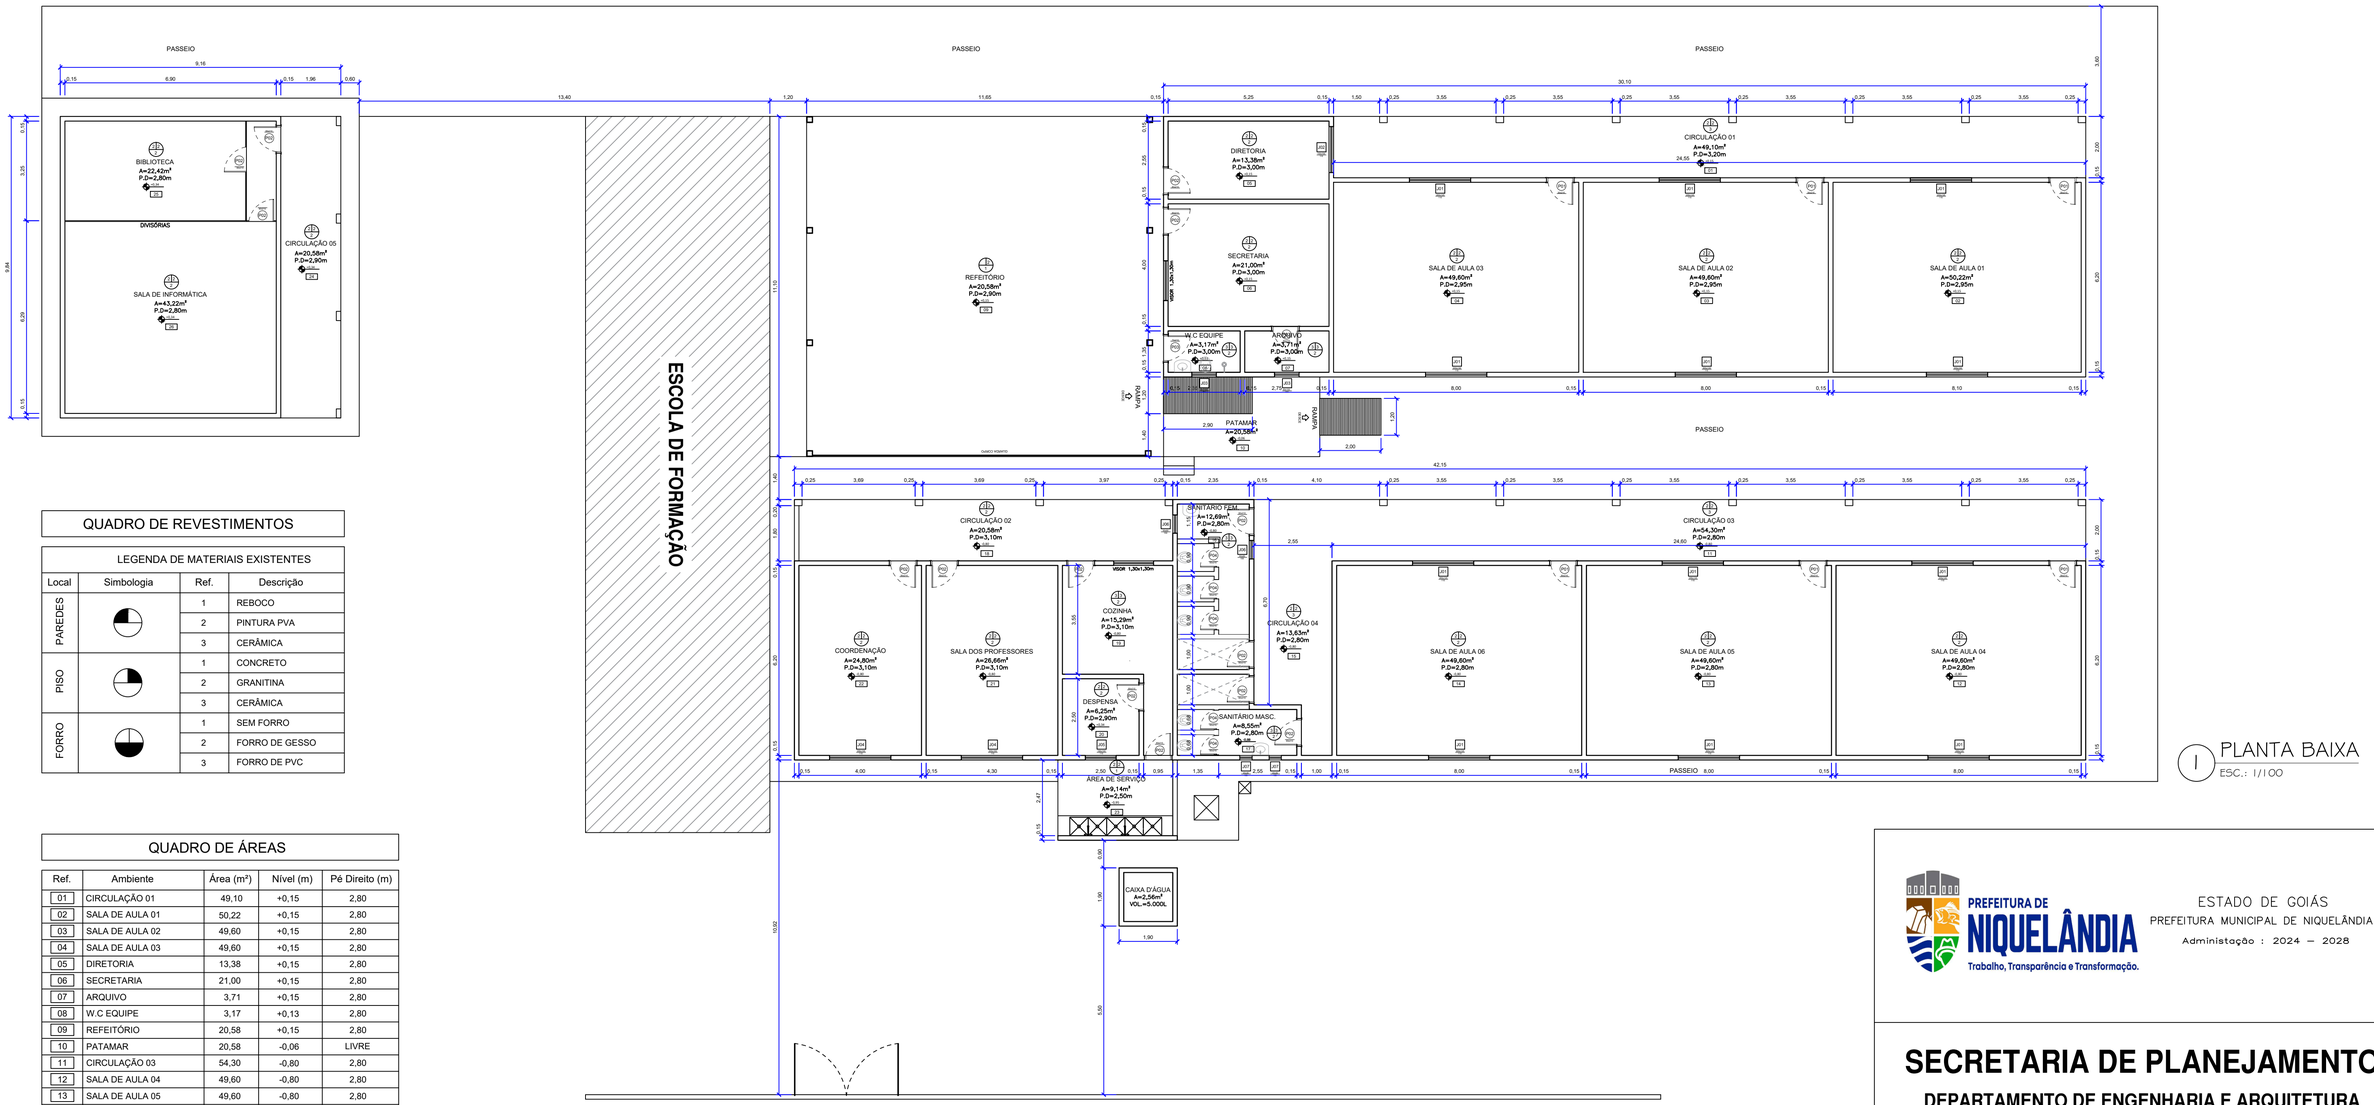


1 PLANTA BAIXA
ESC.: 1/100

QUADRO DE REVESTIMENTOS

LEGENDA DE MATERIAIS EXISTENTES			
Local	Simbologia	Ref.	Descrição
PAREDES		1	REBOCO
		2	PINTURA PVA
		3	CERÂMICA
PISO		1	CONCRETO
		2	GRANITINA
		3	CERÂMICA
FORRO		1	SEM FORRO
		2	FORRO DE GESSO
		3	FORRO DE PVC


QUADRO DE ÁREAS

Ref.	Ambiente	Área (m²)	Nível (m)	Pé Direito (m)
01	CIRCULAÇÃO 01	49,10	+0,15	2,80
02	SALA DE AULA 01	50,22	+0,15	2,80
03	SALA DE AULA 02	49,60	+0,15	2,80
04	SALA DE AULA 03	49,60	+0,15	2,80
05	DIRETORIA	13,38	+0,15	2,80
06	SECRETARIA	21,00	+0,15	2,80
07	ARQUIVO	3,71	+0,15	2,80
08	W.C EQUIPE	3,17	+0,13	2,80
09	REFEITÓRIO	20,58	+0,15	2,80
10	PATAMAR	20,58	-0,06	LIVRE
11	CIRCULAÇÃO 03	54,30	-0,80	2,80
12	SALA DE AULA 04	49,60	-0,80	2,80
13	SALA DE AULA 05	49,60	-0,80	2,80
14	SALA DE AULA 06	49,60	-0,80	2,80
15	CIRCULAÇÃO 04	13,63	-0,80	2,80
16	SANITÁRIO FEMININO	12,69	-0,80	2,80
17	SANITÁRIO MASCULINO	8,55	-0,80	2,80
18	CIRCULAÇÃO 02	20,58	-0,80	3,10
19	COZINHA	15,29	-0,80	3,10
20	DESPENSA	6,25	-0,80	3,10
21	SALA DOS PROFESSORES	26,66	-0,80	3,10
22	COORDENAÇÃO	24,80	-0,80	3,10
23	ÁREA DE SERVIÇO	9,14	-0,95	2,80
24	CIRCULAÇÃO 05	20,58	+0,34	2,90
25	BIBLIOTECA	22,42	+0,34	2,80
26	SALA DE INFORMÁTICA	43,22	+0,34	2,80

ÁREA CONSTRUÍDA = 984,41m²

QUADRO DE ABERTURAS

LEGENDA DE PORTAS - PORTAS E JANELAS					
Ref.	Dimensões (cm)	Qtd. (un.)	Área (m²)	Requadro (m)	Material
P01	90 x 210	06	1,89	5,10	METÁLICA
P02	80 x 210	12	1,68	5,00	METÁLICA
P03	70 x 210	01	1,47	4,80	METÁLICA
P04	70 x 210	05	1,26	4,40	METÁLICA
J01	200 x 120	12	2,40	6,40	FERRO E VIDRO
J02	150 x 100	01	1,50	5,00	FERRO E VIDRO
J03	60 x 60	02	0,36	2,40	FERRO E VIDRO
J04	200 x 100	02	2,00	6,00	FERRO E VIDRO
J05	100 x 100	1	1,00	4,00	FERRO E VIDRO
J06	60 x 80	02	0,54	2,80	FERRO E VIDRO
J07	40 x 40	02	0,16	1,60	FERRO E VIDRO

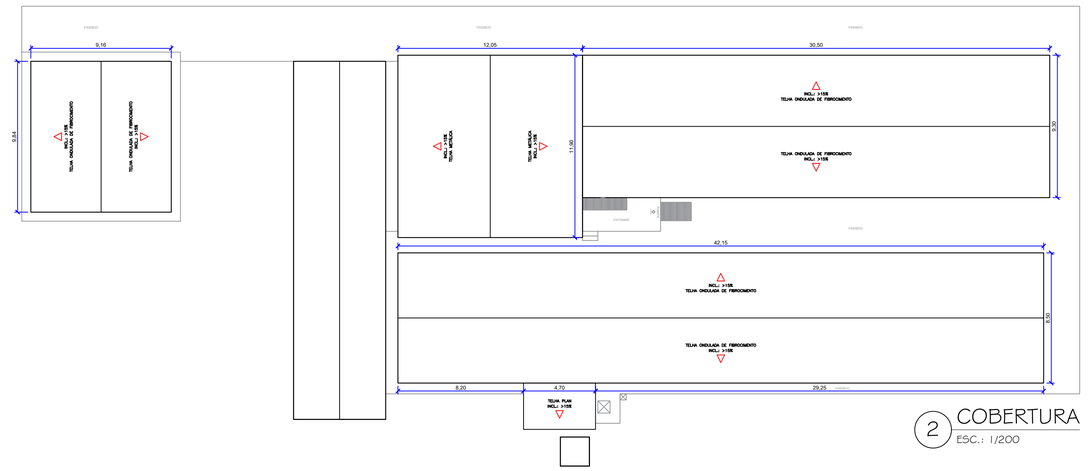

2 COBERTURA
ESC.: 1/200

PREFEITURA DE NIQUELÂNDIA
Trabalho, Transparência e Transformação.

ESTADO DE GOIÁS
PREFEITURA MUNICIPAL DE NIQUELÂNDIA
Administação : 2024 – 2028

SECRETARIA DE PLANEJAMENTO

DEPARTAMENTO DE ENGENHARIA E ARQUITETURA

SERVIÇO:
LEVANTAMENTO DA ESCOLA MUNICIPAL MANOEL RODRIGUES

ENDEREÇO:
AV. ESMERALDA, SETOR SERVILHA PARK, ESCOLA MUNICIPAL MANOEL RODRIGUES, NIQUELÂNDIA, GOIÁS

PROPRIETÁRIO: (A) :
PREFEITURA MUNICIPAL DE NIQUELÂNDIA

AUTOR DO PROJ. E R.T.:
TÁFYA DE LOURDES SILVA DE ASSIS CREA:1016488483AP–GO

APROVAÇÃO:

ESPECIFICAÇÕES DE PROJETO::
O levantamento da edificação para a concepção do projeto foi realizado "in loco" através da utilização de trena comum, logo podem haver erros cumulativos nas medidas.
Se for constatada a necessidade de qualquer modificação durante a realização dos serviços de execução da obra, será necessário contactar o responsável técnico pelo projeto para receber a aprovação.
As cotas de projeto estão em metros.

ÁREA DO TERRENO: ÁREA PERMEÁVEL: ÁREA LEVANTADA: 847,40m²	PROJETO ARQUITETÔNICO PLANTA BAIXA E COBERTURA QUADRO DE ÁREAS, ABERTURAS E REVESTIMENTOS	Prancha: PA 02/04
Projeto / Desenho: TÁFYA (CREA: 1016488483AP-GO)	Data: JUNHO/2026 — Escala: INDICADA	Cotas: METROS

MARCA DE DOBRA

Digitally signed by SILVANIA SOARES LIMA:98765132149
Date: 2026.09.04 16:30:10 -03'00'
Reason: Assinado digitalmente.
Location: BR