




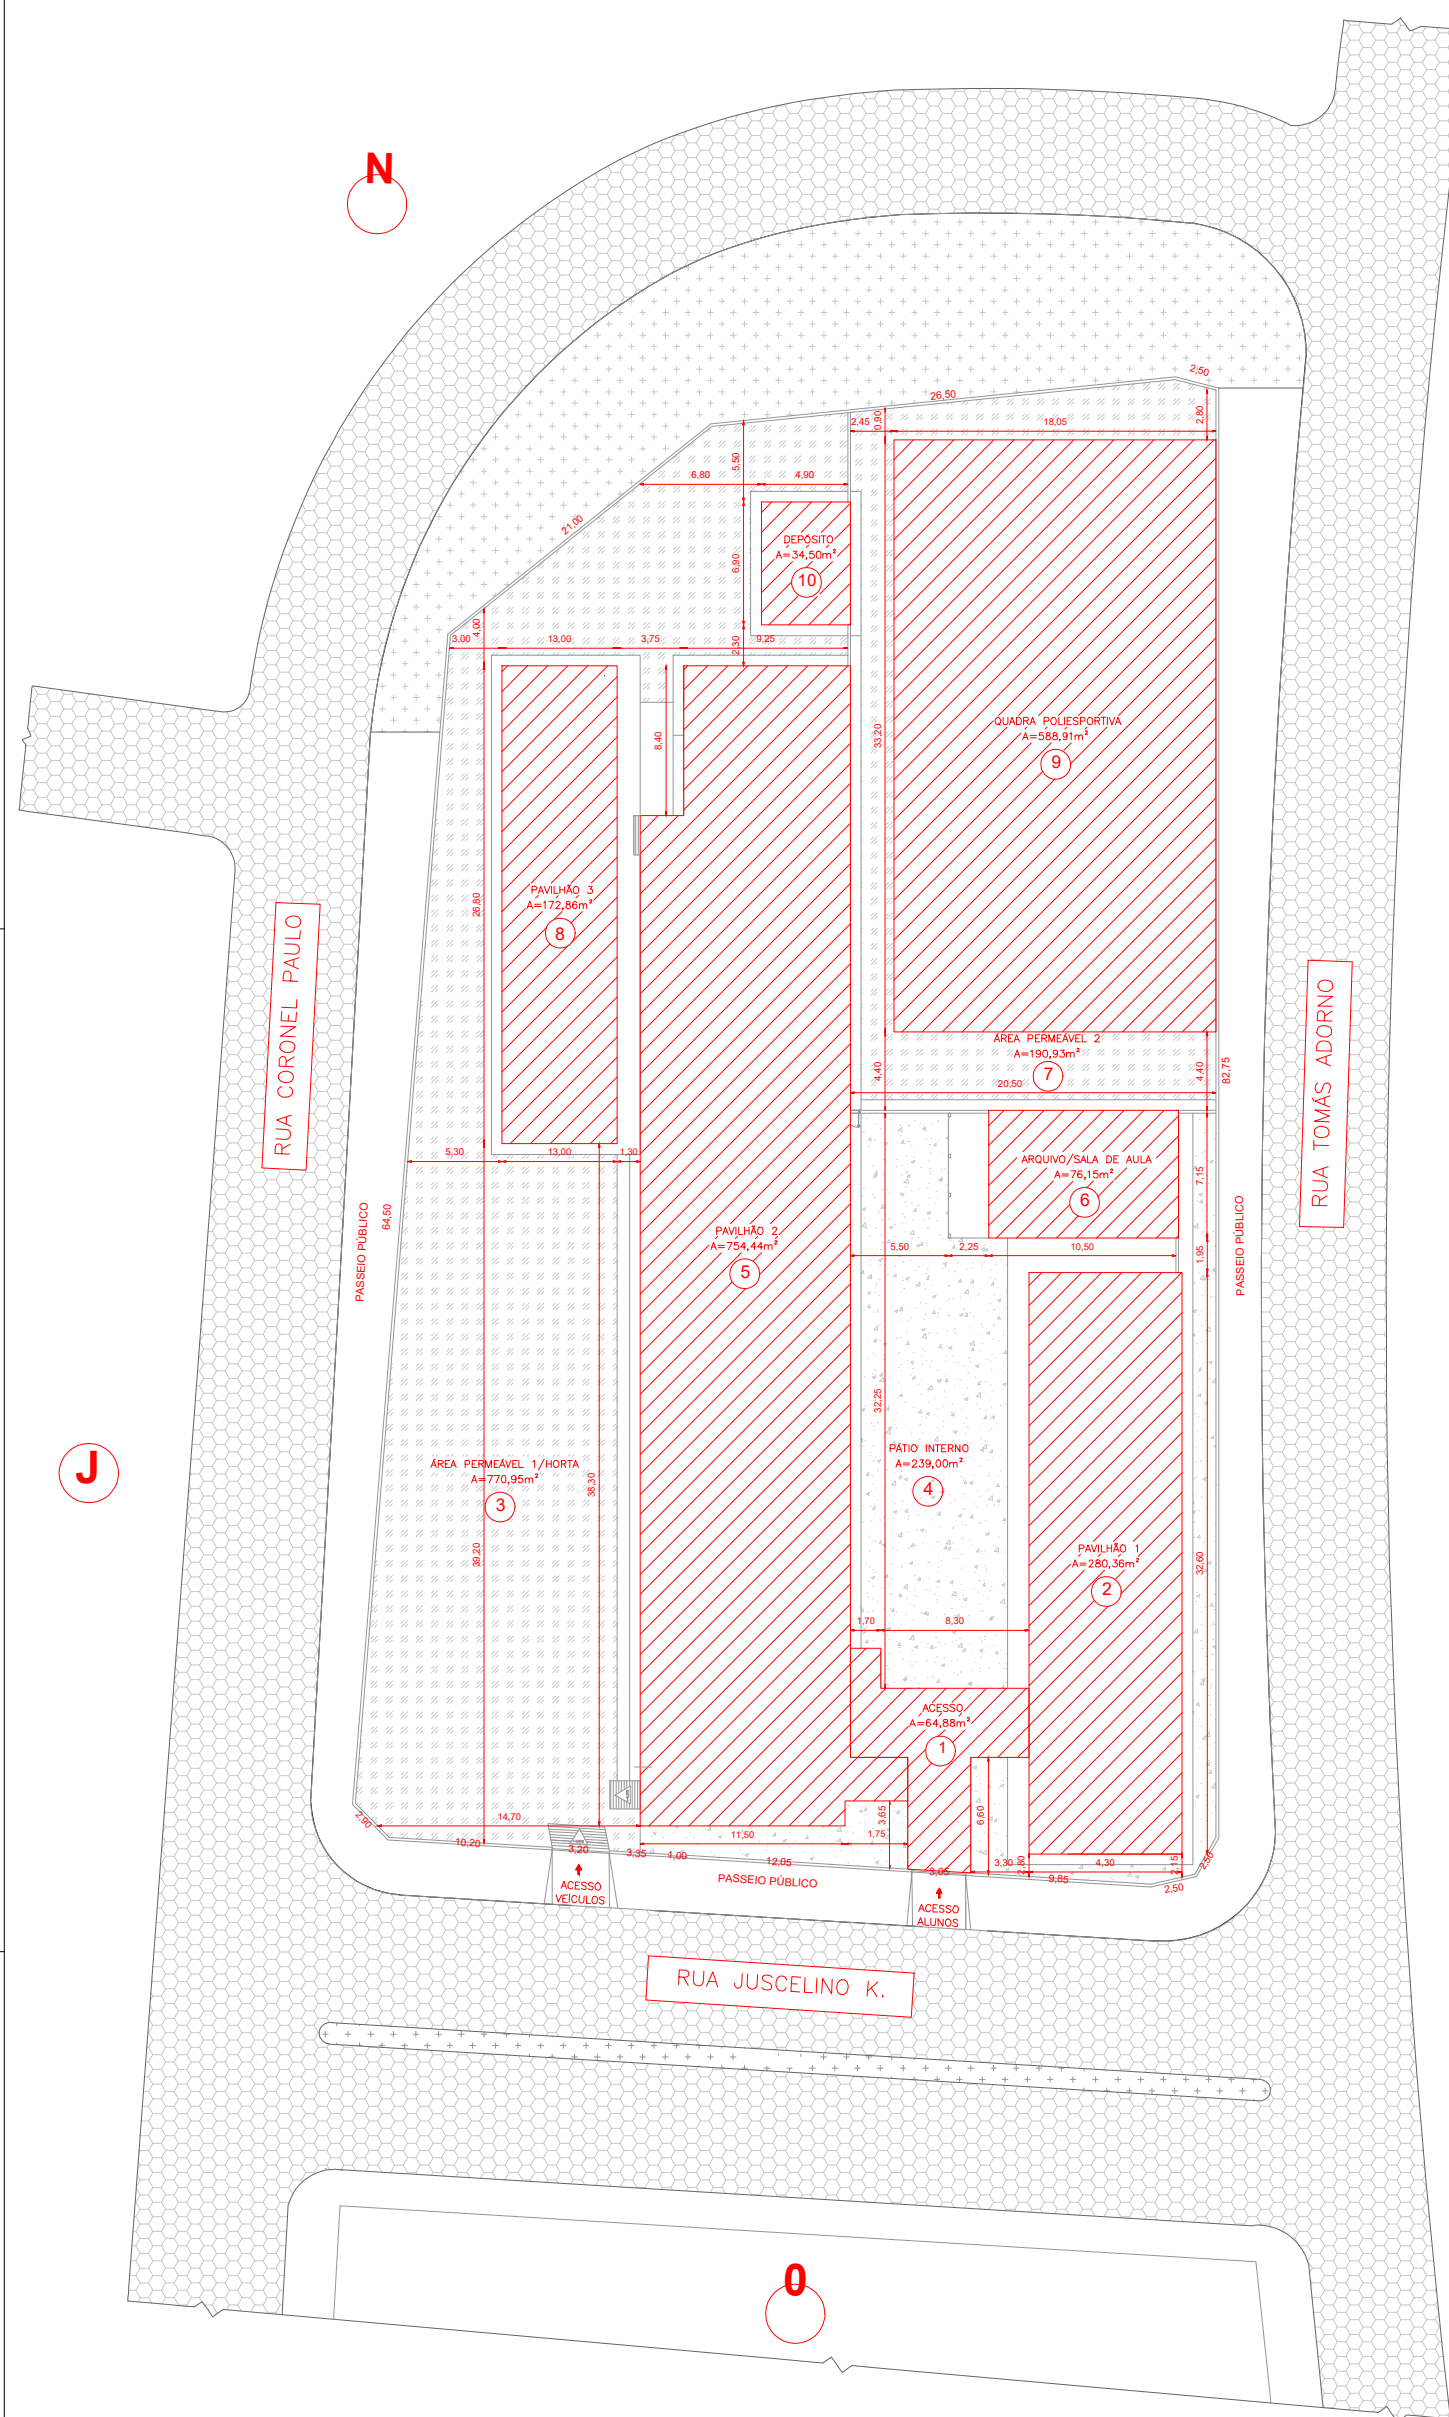

COORDENADAS:
ZONE: 22L
LONGITUDE (UTM): 773617.23 m E
LATITUDE (UTM): 8398290.67 m S

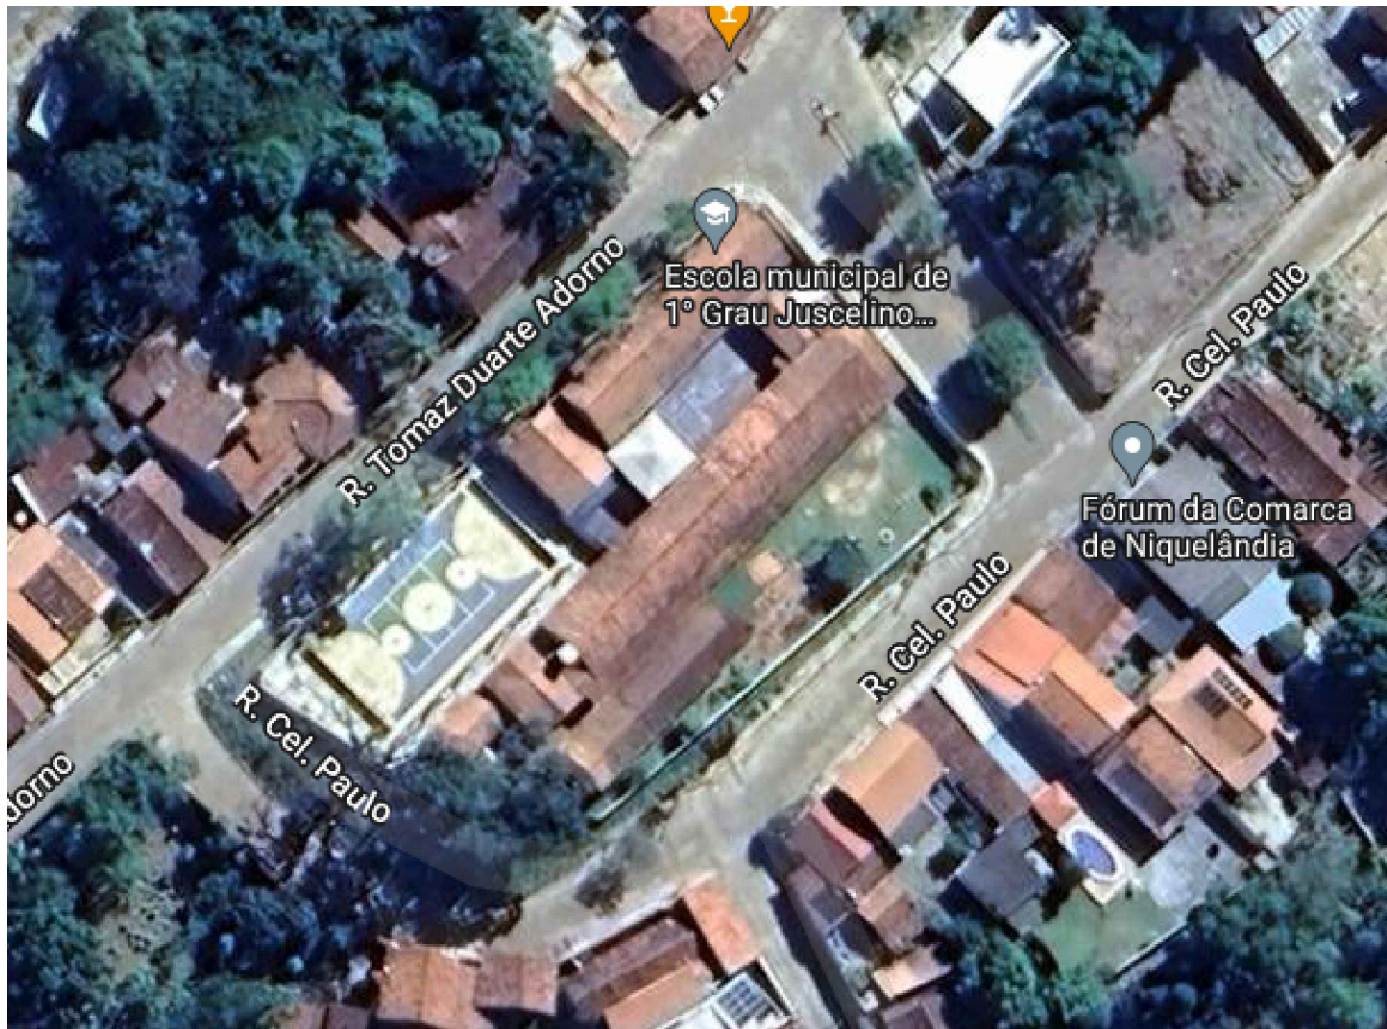

4 MAPA DE LOCALIZAÇÃO SEM ESCALA

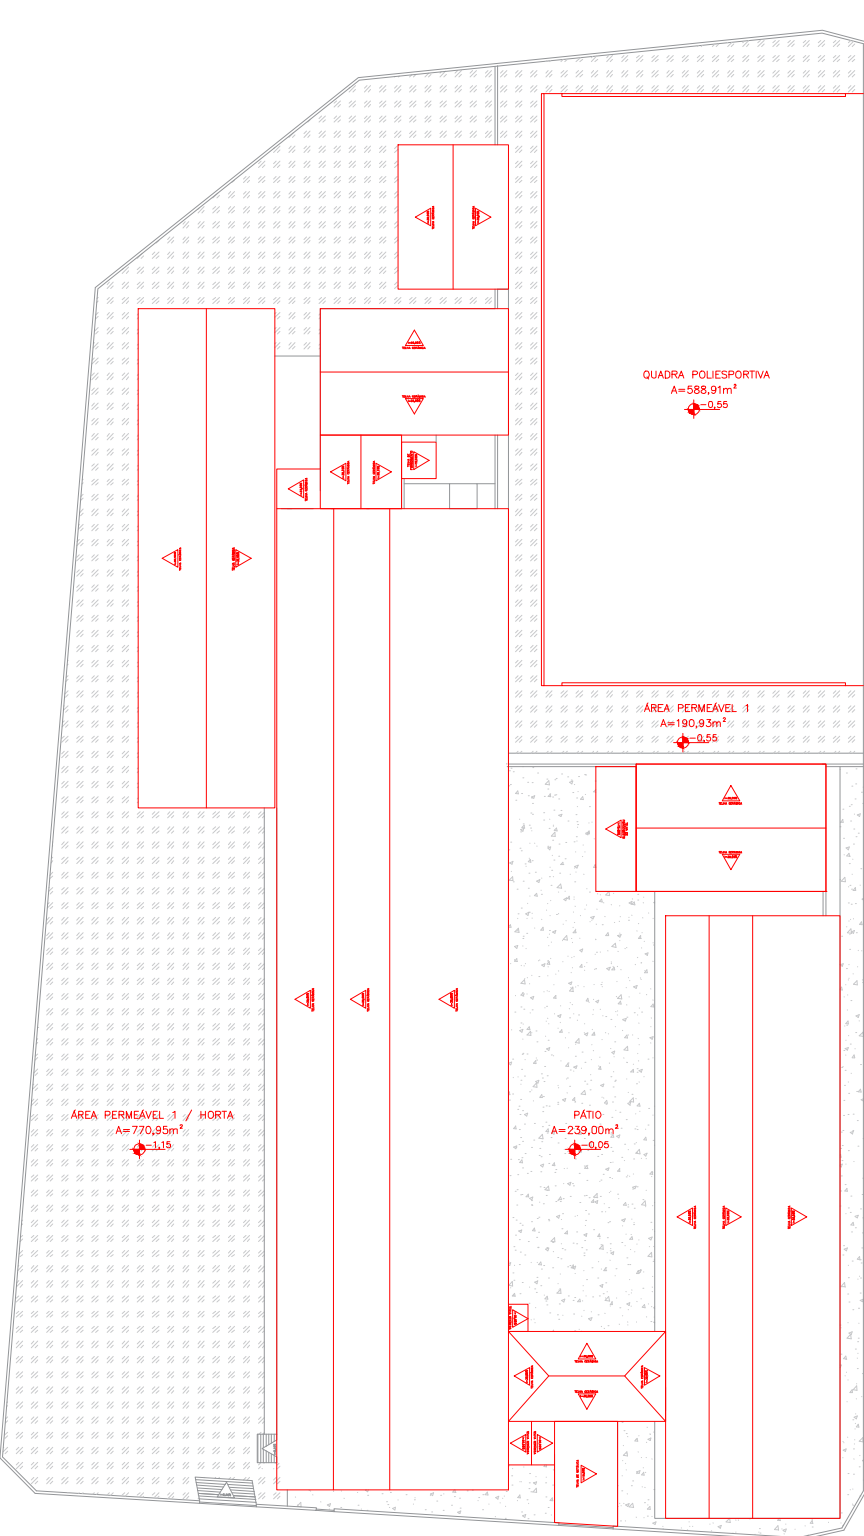

2 COBERTURA ESC.: 1/400

LEGENDA:

- 1 COBERTURA METÁLICA E CERÂMICA: CIRCULAÇÃO 1 E 2
- 2 PAVILHÃO 1: SALAS DE AULA 1, 2, 3 E 4, RÁDIO E CIRCULAÇÃO 3
- 3 ÁREA PERMEÁVEL 1 / HORTA
- 4 PÁTIO INTERNO
- 5 PAVILHÃO 2: SECRETARIA, CIRCULAÇÃO 4 E 5, SALAS DE AULA 5, 6, 7, 8 E 9, PEDAGOGIA, DIRETORIA, SALA DOS PROFESSORES, COZINHA, SANITÁRIO PNE, SANITÁRIO MASCULINO, SANITÁRIO FEMININO E VARANDA
- 6 ARQUIVOS, SALA DE AULA INFANTIL E PcD
- 7 ÁREA PERMEÁVEL 2
- 8 SALA DE INFORMÁTICA E SALAS DE AULA 10 E 11
- 9 QUADRA POLIESPORTIVA INACABADA
- 10 DEPÓSITO

QUADRO DE AMBIENTES			
LOCAL	ÁREA (m²)	NÍVEL (m)	
CIRCULAÇÃO 1	22,95	-10,00	
CIRCULAÇÃO 2	64,34	-08,00	
CIRCULAÇÃO 3	63,47	+01,00	
CIRCULAÇÃO 4	182,39	-25,00	
CIRCULAÇÃO 5	31,61	-25,00	
SALA DE AULA 1	46,32	+08,00	
SALA DE AULA 2	46,61	+08,00	
SALA DE AULA 3	46,61	+10,00	
SALA DE AULA 4	45,43	+03,00	
SALA DE AULA 5	50,84	-05,00	
SALA DE AULA 6	48,08	-05,00	
SALA DE AULA 7	48,08	-05,00	
SALA DE AULA 8	43,46	-05,00	
SALA DE AULA 9	51,07	-05,00	
SALA DE AULA 10	48,62	-15,00	
SALA DE AULA 11	50,12	-15,00	
SALA DE INFORMÁTICA	61,19	-15,00	
RÁDIO	6,33	+03,00	
SALA DE AULA PCD	13,88	+03,00	
SALA DE AULA INFANTIL	27,20	-05,00	
ARQUIVO	27,95	-05,00	
SECRETARIA	26,47	+02,00	
WC	2,93	+02,00	
DM	2,93	+02,00	
SALA DOS PROFESSORES	45,08	-05,00	
DIRETORIA	10,15	-05,00	
PRECATORIA	12,90	-05,00	
COZINHA	14,84	-05,00	
DEPÓSITO DE ALIMENTOS	11,10	-05,00	
CAIXA D'ÁGUA	2,25	-15,00	
VARANDA	21,80	+10,00	
WC PNE	3,15	-15,00	
WC MASCULINO	12,42	-15,00	
WC FEMININO	12,42	-15,00	
DEPÓSITO DE MATERIAIS	33,91	-05,00	
QUADRA POLIESPORTIVA	598,28	-05,00	
ÁREA PERMEÁVEL 1	770,95	-115,00	
ÁREA PERMEÁVEL 2	198,59	-05,00	
PÁTIO INTERNO	239,00	+10,00	
VARIAVEL	VARIAVEL	VARIAVEL	


QUADRO DE ABERTURAS						
ITEM	TIPO	ABERTURA (m)	ALTURA (m)	ÁREA (m²)	PERÍMETRO (m)	OTD
P1	3,00	3,00	8,00	0,15	0,15	01
P2	3,00	3,00	8,00	0,15	0,15	01
P3	0,80	2,10	1,08	0,21	0,21	01
P4	0,80	2,10	0,48	0,21	0,21	04
P5	0,80	1,80	2,10	0,21	0,21	01
P6	0,80	1,80	1,08	0,21	0,21	01
P7	1,00	2,10	2,10	0,21	0,21	02
P8	0,80	2,10	2,10	0,21	0,21	01
J1	1,50	1,00	1,10	1,50	0,11	01
J2	0,80	0,40	0,24	1,40	0,03	01
J3	1,50	2,00	3,00	1,10	0,11	01
J4	2,00	2,00	4,00	1,10	0,22	01
J5	1,20	1,00	1,20	1,10	0,03	01
J6	1,00	1,00	1,00	1,10	0,02	01

QUADRO DE COBERTURAS - PROJEÇÃO EM PLANTA						
LOCAL	ÁREA (m²)	MATERIAL	TIPO	INCLINAÇÃO		
ACÉSSO	20,43	METAL	TRAPÈZOIDAL	10%		
CIRCULAÇÃO 1	46,10	CERÂMICA	PLAN	36%		
ARQUIVO/SALA 1	76,15	CERÂMICA	PLAN	36%		
ARQUIVO/SALA 1	15,15	FIBROCEMENTO	CIRCULAR	10%		
COZINHA	28,05	CERÂMICA	PLAN	36%		
BANHEIROS	14,90	CERÂMICA	PLAN	36%		
DEPÓSITO	50,22	CERÂMICA	PLAN	36%		
PAVILHÃO 1	331,24	CERÂMICA	PLAN	36%		
PAVILHÃO 2	717,62	CERÂMICA	PLAN	36%		
PAVILHÃO 3	217,00	CERÂMICA	PLAN	36%		

QUADRO DE REVERTEMENTOS			
LOCAL	ÁREA (m²)	MATERIAL	TIPO
1	1	1	1
2	2	2	2
3	3	3	3
100	100	100	100

INFORMAÇÕES DE PROJETO:

PLANTA DE SITUAÇÃO: SEM ESCALA

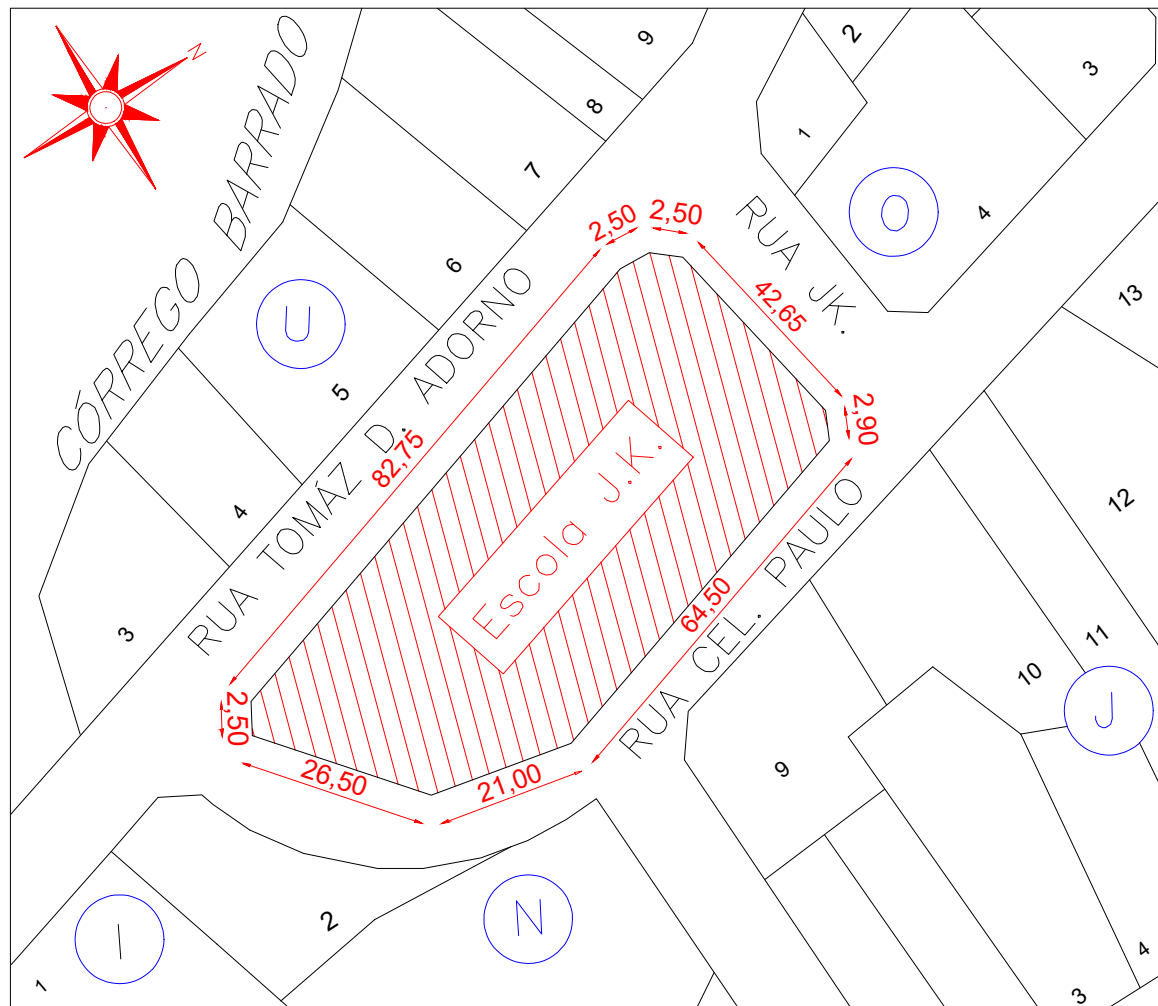

PREFEITURA MUNICIPAL DE NIQUELÂNDIA
ESTADO DE GOIÁS
ADMINISTRAÇÃO 2025 - 2028

SECRETARIA DE PLANEJAMENTO
DEPARTAMENTO DE ARQUITETURA E ENGENHARIA

OBRA / SERVIÇO:
LEVANTAMENTO DE EDIFICAÇÃO PARA FINS
EDUCACIONAIS

ENDEREÇO:
RUA CORONEL PAULO, SETOR CENTRO ANTIGO,
ESCOLA MUNICIPAL JK, NIQUELÂNDIA, GOIÁS

PROPRIETÁRIO:

PREFEITURA MUNICIPAL
DE NIQUELÂNDIA
CNPJ: 02.215.895/0001-07

AUTOR(A) DO PROJETO:

KAIO CÉSAR BRANT SANTOS
ENGENHEIRO CIVIL
CREA: 1017177732D-GO

PROJETO DE ARQUITETURA

CONTEÚDO:
- PLANTA DE SITUAÇÃO
- IMPLANTAÇÃO
- PLANTA DE COBERTURA
- PLANTA BAIXA
- MAPA DE LOCALIZAÇÃO
- QUADROS E TABELAS

COTAS:
METROS
ESCALA:
INDICADA
DATA:
AGO /2023

PRANCHA:
A01
REVISÃO:
REV. 00

ÁREAS:
- TERRENO:
3.633,26m²
- PERMEÁVEL:
961,88m²
- COBERTA:
1.347,98m²