

1 ALIMENTAÇÃO: SANITÁRIOS
ESCALA: 1/100

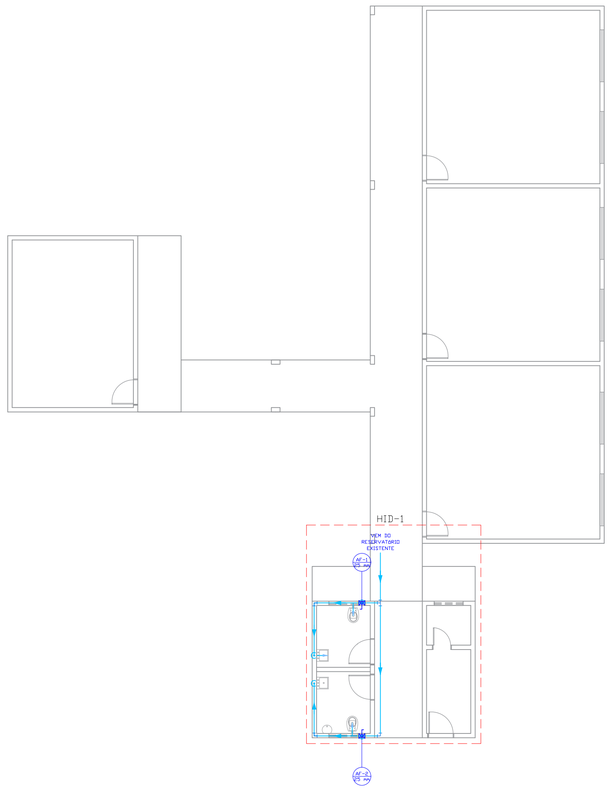

2 DETALHE HIDRÁULICO
ESCALA: 1/50

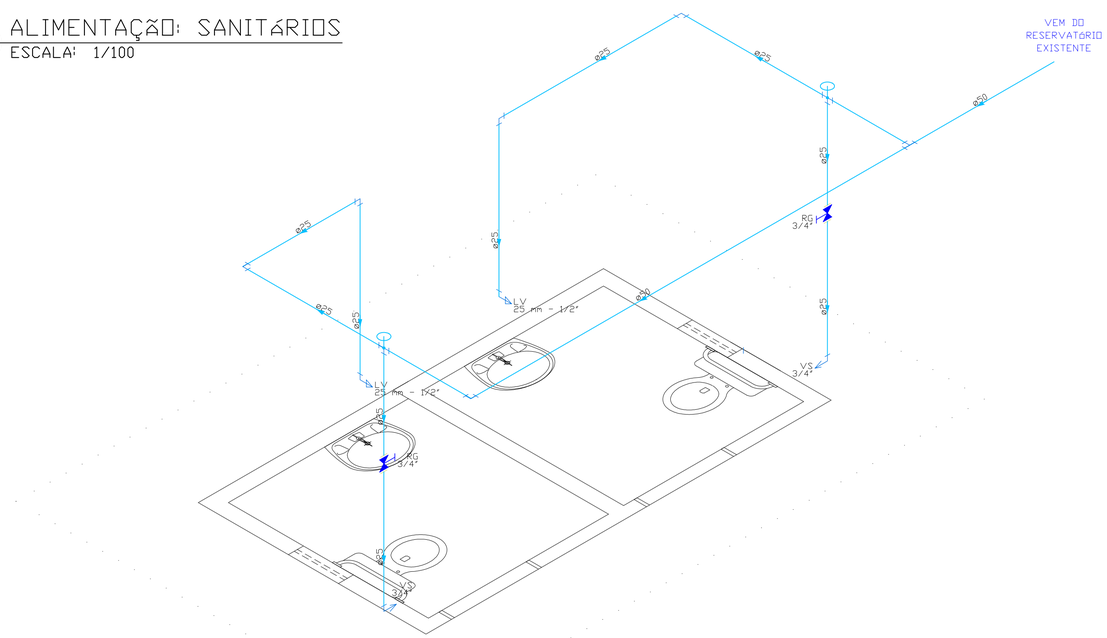


Legenda de condutos
Água fria

Legenda
Registro de gaveta c/canopla cromada c/PVC soldável


Lista de materiais	
Água fria	
Aparelho	
Torneira de lavatório	
25 mm - 1/2"	2 pç
Vaso Sanitário c/ cx. acoplada	
1/2"	2 pç
Metais	
Registro de gaveta c/ canopla cromada	
3/4"	2 pç
PVC Acessórios	
Engate flexível plástico	
1/2 - 30cm	2 pç
PVC rígido soldável	
Adapt sold.curto c/bolsa-rosca p registro	
25 mm - 3/4"	2 pç
Cap soldável	
25 mm	4 pç
Joelho 90 soldável	
25 mm	4 pç
50 mm	1 pç
Tê 90 soldável	
50 mm	3 pç
Tubos	
25 mm	25.00 m
50 mm	12.00 m
PVC soldável azul c/ bucha latão	
Joelho de redução 90° soldável com bucha de latão	
25 mm- 1/2"	4 pç

3 ESGOTO: SANITÁRIOS
ESCALA: 1/100

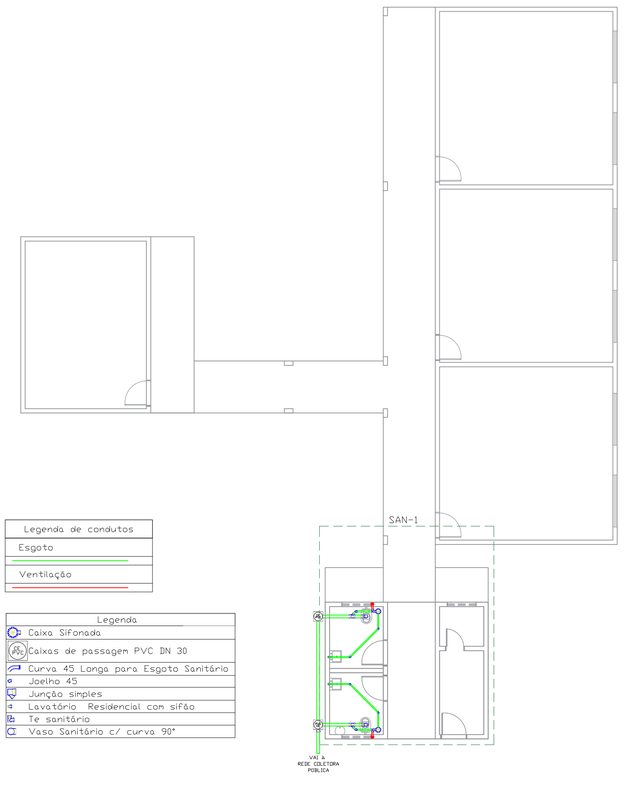

Legenda de condutos
Esgoto
Ventilação

Legenda	
Caixa Sifonada	
CX	Caixas de passagem PVC DN 30
Curva 45 Longa para Esgoto Sanitário	
Joelho 45	
Junção simples	
Lavatório Residencial com sifão	
Te sanitário	
Vaso Sanitário c/ curva 90°	

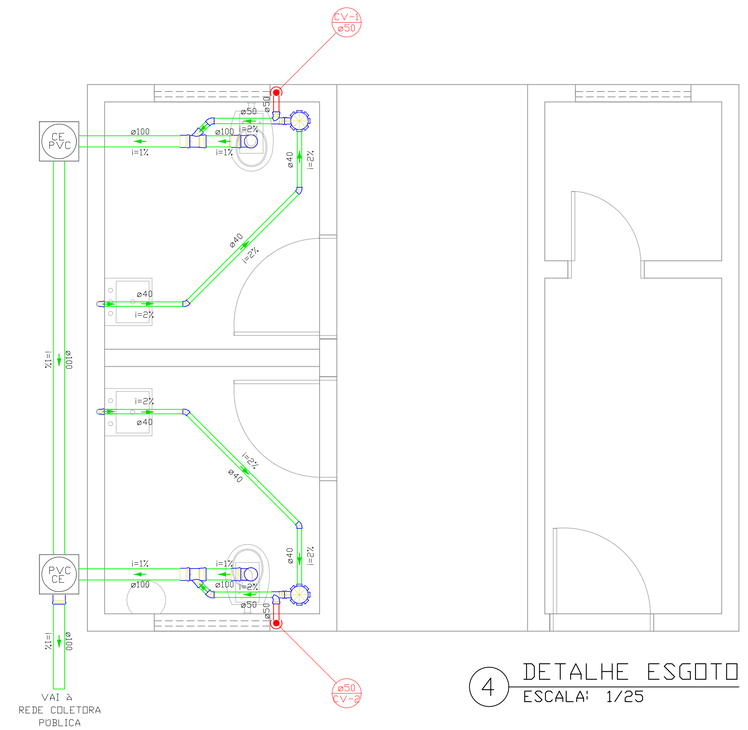

4 DETALHE ESGOTO
ESCALA: 1/25

Lista de materiais - Terreo	
Esgoto	
Caixas de Passagem	
Caixa de passagem PVC	
30 cm	2 pç
PVC Acessórios	
Caixa sifonada	
150x150x50	2 pç
Sifão de copo p/ pia e lavatório	
1" - 1.1/2"	2 pç
Válvula p/ lavatório e tanque	
1"	2 pç
PVC Esgoto	
Anel de borracha	
100mm - 4"	2 pç
Vedação p/ saída de vaso sanitário	
100 mm	2 pç
Joelho 45	
40 mm	4 pç
Joelho 45	
50 mm	2 pç
Junção simples	
100 mm - 50 mm	2 pç
Luva simples	
100 mm	4 pç
Tubo PVC ponta-bolsa c/ virola	
100 mm - 4"	3.00 m
Tubo rígido c/ ponta lisa	
100 mm - 4"	3.00 m
40 mm	12.00 m
50 mm - 2"	2.00 m
Ventilação	
PVC Esgoto	
Tê sanitário	
50 mm - 50 mm	2 pç
Joelho 90	
50 mm - 2"	4 pç
Tubo rígido c/ ponta lisa	
50 mm - 2"	8.0 m

PREFEITURA DE NIQUELÂNDIA
Trabalho, Transparência e Transformação.

ESTADO DE GOIÁS
PREFEITURA MUNICIPAL DE NIQUELÂNDIA
ADMINISTRAÇÃO: 2025 - 2028

SECRETARIA DE PLANEJAMENTO

DEPARTAMENTO DE ENGENHARIA E ARQUITETURA

OBRA/SERVIÇO:
AMPLIAÇÃO E REFORMA DA ESCOLA MUNICIPAL SÃO JOSÉ

ENDEREÇO:
RUA ALAMEDA JÚLIA, S/N, SETOR NOSSA SENHORA DO CARMO, NIQUELÂNDIA, GOIÁS, CEP: 76420-000

PROPRIETÁRIO (a):
PREFEITURA MUNICIPAL DE NIQUELÂNDIA

AUTOR DO PROJETO E RESPONSÁVEL TÉCNICO:
TÁFYA DE LOURDES SILVA DE ASSIS CREA:1016488483AP-GO

APROVAÇÃO:

Digitally signed by TAFYA DE LOURDES SILVA DE ASSIS
Date: 2026.10.19 14:16:15 GMT-03:00
Reason: Arquivo assinado eletronicamente
Location: BR

ESPECIFICAÇÕES DE PROJETO:
O levantamento da edificação para a concepção do projeto foi realizado "in loco" através da utilização de trena comum, logo podem haver erros cumulativos nas medidas.
Se for constatada a necessidade de qualquer modificação durante a realização dos serviços de execução da obra, será necessário contactar o responsável técnico pelo projeto para receber a aprovação.

ÁREA DO TERRENO:	PROJETO HIDROSSANITÁRIO	PRANCHA: P.HID/SAN 01/01
ÁREA CONSTRUÍDA: 10,21 m²	CONTEÚDO: ALIMENTAÇÃO E DETALHES LEGENDAS E LISTA DE MATERIAIS	
REVISÃO: REV. 00	DATA: OUTUBRO/2026	ESCALA: INDICADA
		COTAS: METROS

MARCA DE DOBRA