
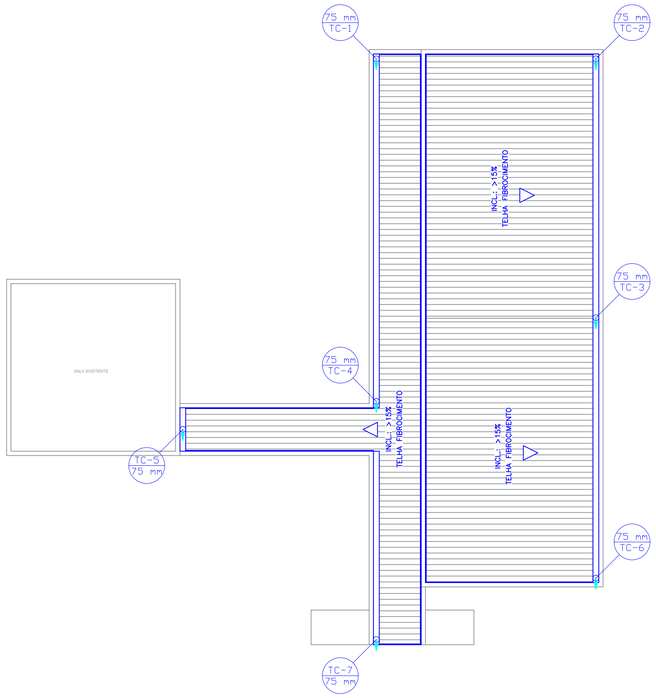


1 PLUVIAL: SUPERIOR
ESCALA: 1/100

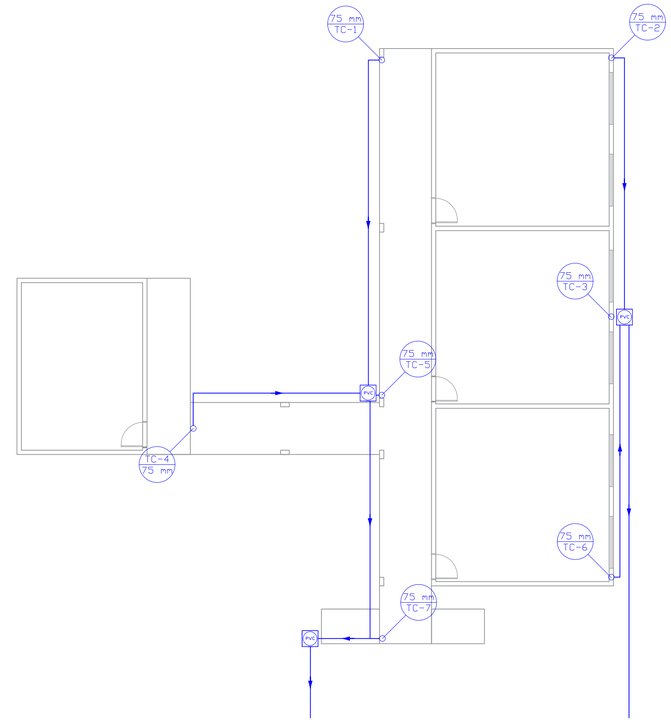

2 PLUVIAL: TÉRREO
ESCALA: 1/100

Lista de materiais - Terreo	
Esgoto	
Caixas de Passagem	
Caixa de passagem PVC 30 cm	3 pç
PVC Acessórios	
Bocal para calha 75 mm	7 pç
Joelho 90 75 mm	24 pç
Tubo rígido 100 mm - 4"	60.00 m
75 mm	24.00 m

Legenda de condutos
Água pluvial

Legenda	
PVC	Caixas de passagem PVC DN 30

ESTADO DE GOIÁS
PREFEITURA MUNICIPAL DE NIQUELÂNDIA
ADMINISTRAÇÃO: 2025 - 2028

PREFEITURA DE NIQUELÂNDIA
Trabalho, Transparência e Transformação.

SECRETARIA DE PLANEJAMENTO

DEPARTAMENTO DE ENGENHARIA E ARQUITETURA

OBRA/SERVIÇO:
AMPLIAÇÃO E REFORMA DA ESCOLA MUNICIPAL SÃO JOSÉ

ENDEREÇO:
RUA ALAMEDA JÚLIA, S/N, SETOR NOSSA SENHORA DO CARMO, NIQUELÂNDIA, GOIÁS, CEP: 76420-000

PROPRIETÁRIO (a):
PREFEITURA MUNICIPAL DE NIQUELÂNDIA

AUTOR DO PROJETO E RESPONSÁVEL TÉCNICO:
TÁFYA DE LOURDES SILVA DE ASSIS CREA:1016488483AP-GO

APROVAÇÃO:
Digitally signed by TAFYA DE LOURDES SILVA DE ASSIS
Date: 2026.10.19 14:16:02 GMT-03:00
Reason: Arquivo assinado eletronicamente
Location: BR

ESPECIFICAÇÕES DE PROJETO:
O levantamento da edificação para a concepção do projeto foi realizado "in loco" através da utilização de trena comum, logo podem haver erros cumulativos nas medidas.
Se for constatada a necessidade de qualquer modificação durante a realização dos serviços de execução da obra, será necessário contactar o responsável técnico pelo projeto para receber a aprovação.

ÁREA DO TERRENO:	PROJETO PLUVIAL		PRANCHA:
ÁREA CONSTRUÍDA: 166,05 m²	CONTEÚDO: ALIMENTAÇÃO E DETALHES LEGENDAS E LISTA DE MATERIAIS		P.PLU 01/01
REVISÃO: REV. 00	DATA: OUTUBRO/2026	ESCALA: INDICADA	COTAS: METROS

MARCA DE DOBRA