



1 VISTA LONGITUDINAL - PEÇA CENTRAL
ESCALA 1:50

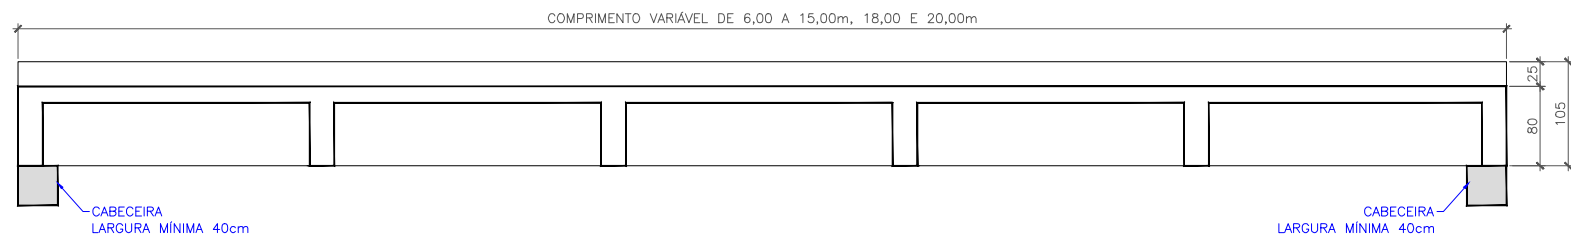

2 CORTE "A"
ESCALA 1:25



3 VISTA LONGITUDINAL - PEÇA LATERAL
ESCALA 1:50

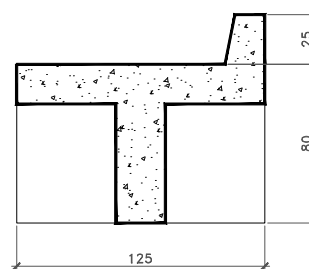

4 CORTE "B"
ESCALA 1:25

DIRETORIA DE GESTÃO DE DESASTRES GERÊNCIA DE REESTABELECIMENTO E RECONSTRUÇÃO				
Obra: KIT DE TRANSPOSIÇÃO DE OBSTÁCULOS				
Título/subtítulo: VISTAS LONGITUDINAIS E CORTES				
Emissão	Escala	Número de Identificação	Folha	Revisão
02/2024	INDICADA	2024_02_Kit_Transposição	02 de 02	01

