

FACHADA
Sem escala



FACHADA
Sem escala

Conferir medidas no local da obra

PREFEITURA DO MUNICÍPIO DE CHAPADÃO DO SUL	PROPRIETÁRIO: CHAPADÃO DO SUL	CONTEÚDO: VISTA FACHADA	RESPONSÁVEL TÉCNICO: MARCELI KORB Arquiteta e Urbanista - CAU A326356	
PROJETO CRAS - Esplanada	DATA: ABRIL/2023	ESCALA: INDICADA	PRANCHA: **01/08**	

Assinado por 2 pessoas: WALTER SCHLATTER e MARCELI KORB
Para verificar a validade das assinaturas, acesse https://chapadaodosul.1doc.com.br/verificacao/D3B1-819A-6215-C79C e informe o código D3B1-819A-6215-C79C



LAYOUT
Esc. 1:150

*Conferir medidas no local da obra


PREFEITURA DO MUNICÍPIO DE CHAPADÃO DO SUL	PROPRIETÁRIO: CHAPADÃO DO SUL	CONTEÚDO: LAYOUT	RESPONSÁVEL TÉCNICO: MARCELI KORB Arquiteta e Urbanista - CAU A326356	
PROJETO CRAS - Esplanada	DATA: ABRIL/2023	ESCALA: INDICADA	PRANCHA: **02/08**	

Assinado por 2 pessoas: WALTER SCHLATTER e MARCELI KORB
Para verificar a validade das assinaturas, acesse https://chapadaodosul.1doc.com.br/verificacao/D3B1-819A-6215-C79C e informe o código D3B1-819A-6215-C79C

QUADRO DE LEGENDAS (metros)			
PORTA	LARGURA	ALTURA	
P1	4,65	2,70	Correr - 03 folhas
P2	2,32	2,50	Correr - 03 folhas
P3	2,30	2,50	Correr - 04 folhas
P4	2,10	2,50	Correr - 04 folhas
P5	0,80	2,10	Giro
P6	0,90	2,10	Correr

JANELA	LARGURA	ALTURA	PEITORIL	
J1	1,50	1,80	0,60	Vidro fixo
J2	3,10	1,50	0,60	Vidro fixo
J3	1,70	0,60	1,50	Correr - 03 folhas
J4	2,00	1,00	1,10	Correr - 04 folhas
J5	1,50	1,00	1,10	Correr - 04 folhas
J6	0,80	0,50	1,60	Correr - 02 folhas

QUADRO DE ÁREAS (m²)	
ÁREA DO TERRENO	3.582,25m²
ÁREA A CONSTRUIR	514,49m²
ÁREA DE CALÇADA	192,47m²
ÁREA PERMEÁVEL	2.875,29m²

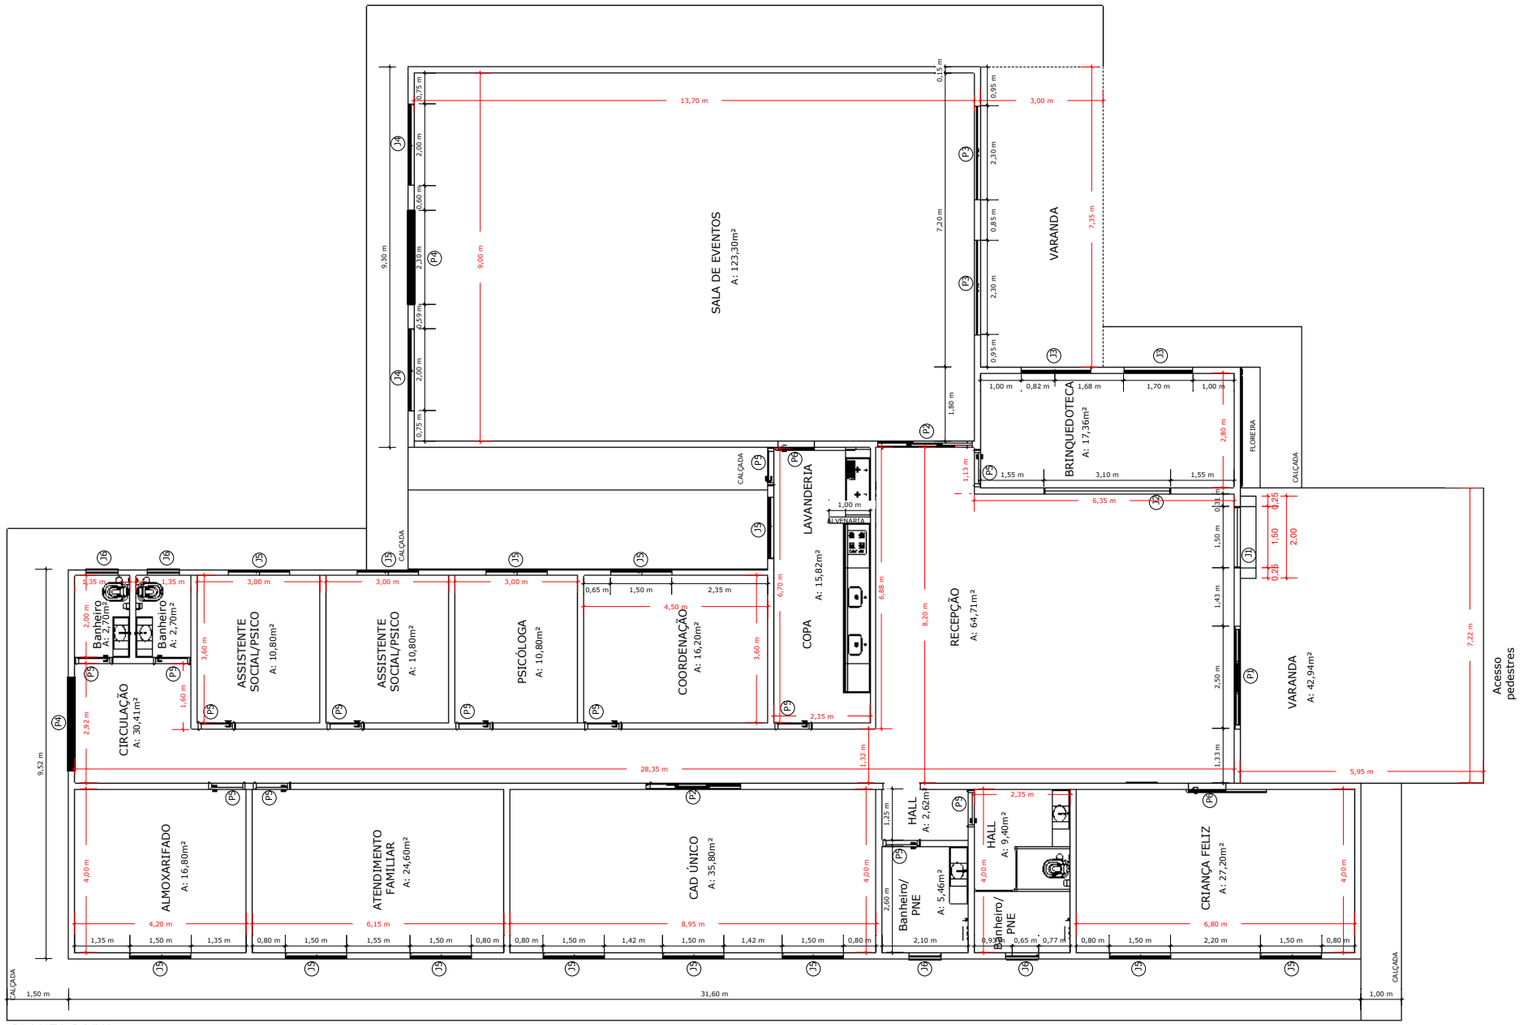


PLANTA BAIXA
Esc. 1:150

**Conferir medidas no local da obra*

PREFEITURA DO MUNICÍPIO DE CHAPADÃO DO SUL	PROPRIETÁRIO: CHAPADÃO DO SUL	CONTEÚDO: PLANTA BAIXA	RESPONSÁVEL TÉCNICO: MARCELI KORB Arquiteta e Urbanista - CAU A326356
PROJETO: CRAS - Esplanada	DATA: ABRIL/2023	ESCALA: INDICADA	PRANCHA: **03/08**

Assinado por 2 pessoas: WALTER SCHLATTER e MARCELI KORB
Para verificar a validade das assinaturas, acesse https://chapadaodosul.1doc.com.br/verificacao/D3B1-819A-6215-C79C e informe o código D3B1-819A-6215-C79C

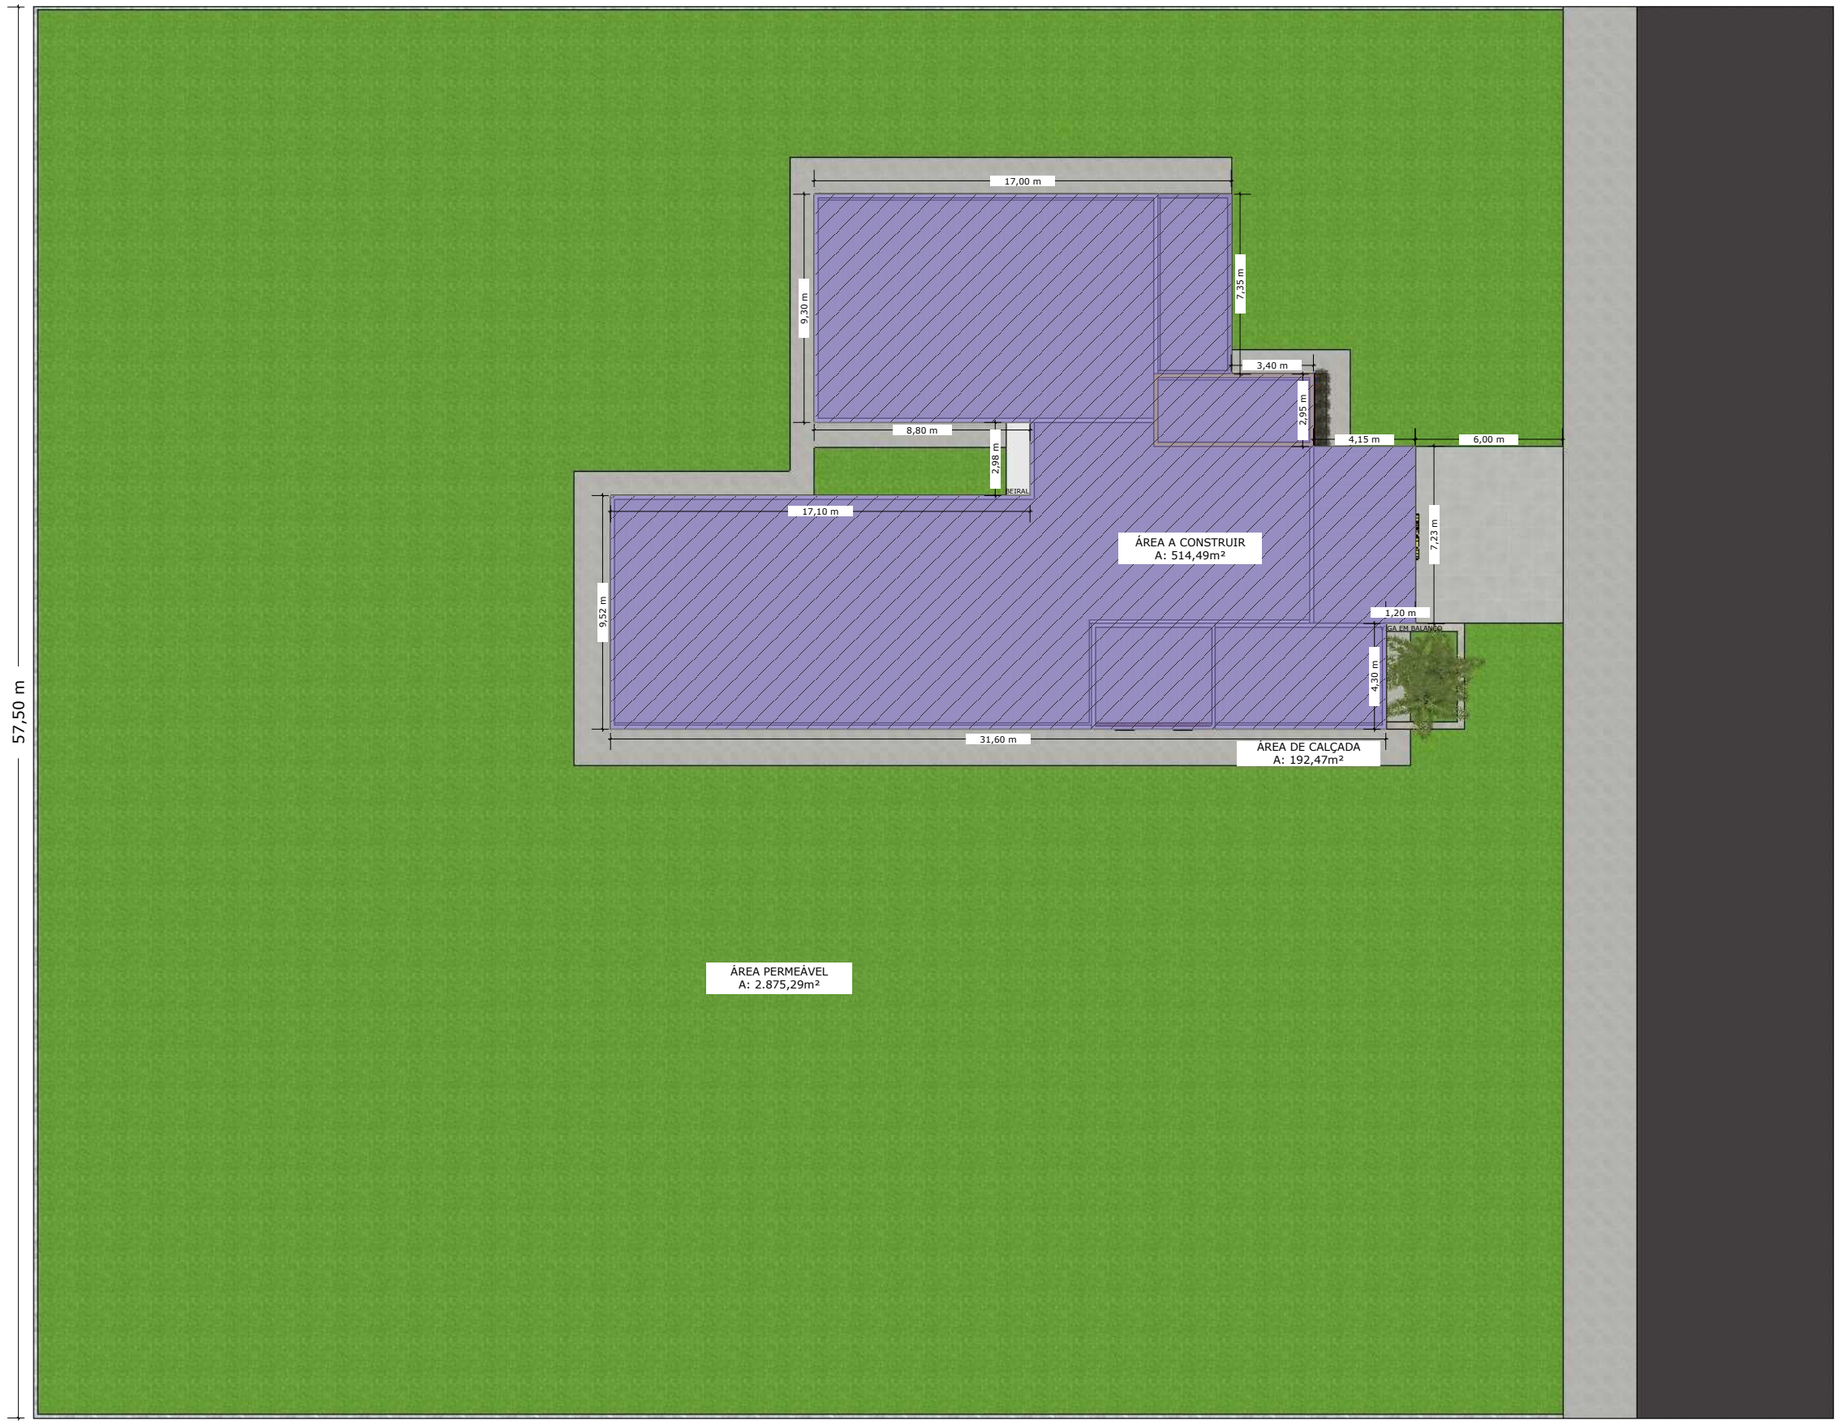

IMPLANTAÇÃO
Esc. 1:250

QUADRO DE ÁREAS (m²)	
ÁREA DO TERRENO	3.582,25m²
ÁREA A CONSTRUIR	514,49m²
ÁREA DE CALÇADA	192,47m²
ÁREA PERMEÁVEL	2.875,29m²

Conferir medidas no local da obra

PREFEITURA DO MUNICÍPIO DE CHAPADÃO DO SUL

PROJETO
CRAS - Esplanada

PROPRIETÁRIO:
CHAPADÃO DO SUL

DATA:
ABRIL/2023

CONTEÚDO:
IMPLANTAÇÃO

ESCALA:
INDICADA

RESPONSÁVEL TÉCNICO:
MARCELI KORB
Arquiteta e Urbanista - CAU A326356

PRANCHA:
04/08

Assinado por 2 pessoas: WALTER SCHLATTER E MARCELI KORB
Para verificar a validade das assinaturas, acesse https://chapadaodosul.1doc.com.br/verificacao/D3B1-819A-6215-C79C e informe o código D3B1-819A-6215-C79C



COBERTURA
Esc. 1:150


Conferir medidas no local da obra

PREFEITURA DO MUNICÍPIO DE CHAPADÃO DO SUL	PROPRIETÁRIO: CHAPADÃO DO SUL	CONTEÚDO: COBERTURA	RESPONSÁVEL TÉCNICO: MARCELI KORB Arquiteta e Urbanista - CAU A326356	
PROJETO CRAS - Esplanada	DATA: ABRIL/2023	ESCALA: INDICADA	PRANCHA: **05/08**	

Assinado por 2 pessoas: WALTER SCHLATTER e MARCELI KORB
Para verificar a validade das assinaturas, acesse https://chapadaodosul.1doc.com.br/verificacao/D3B1-819A-6215-C79C e informe o código D3B1-819A-6215-C79C



FACHADA
Esc. 1:100

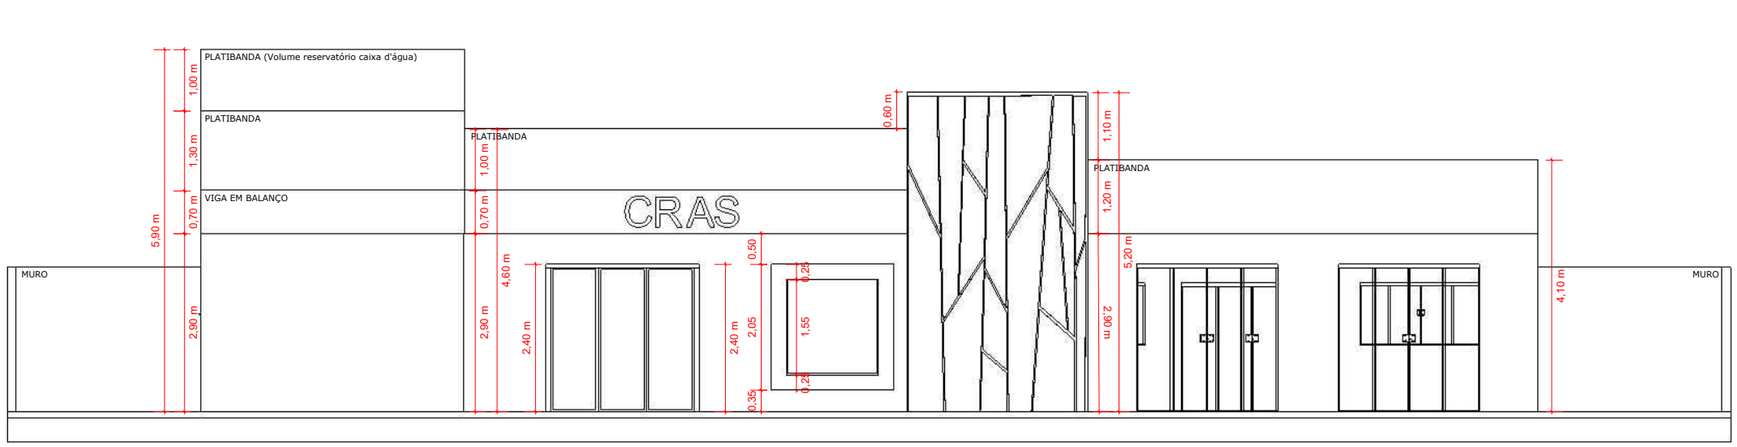


FACHADA
Esc. 1:100


*Conferir medidas no local da obra


PREFEITURA DO MUNICÍPIO DE CHAPADÃO DO SUL	PROPRIETÁRIO: CHAPADÃO DO SUL	CONTEÚDO: FACHADA	RESPONSÁVEL TÉCNICO: MARCELI KORB Arquiteta e Urbanista - CAU A326356	
PROJETO CRAS - Esplanada	DATA: ABRIL/2023	ESCALA: INDICADA	PRANCHA: **06/08**	

Assinado por 2 pessoas: WALTER SCHLATTER e MARCELI KORB
Para verificar a validade das assinaturas, acesse https://chapadaodosul.1doc.com.br/verificacao/D3B1-819A-6215-C79C e informe o código D3B1-819A-6215-C79C

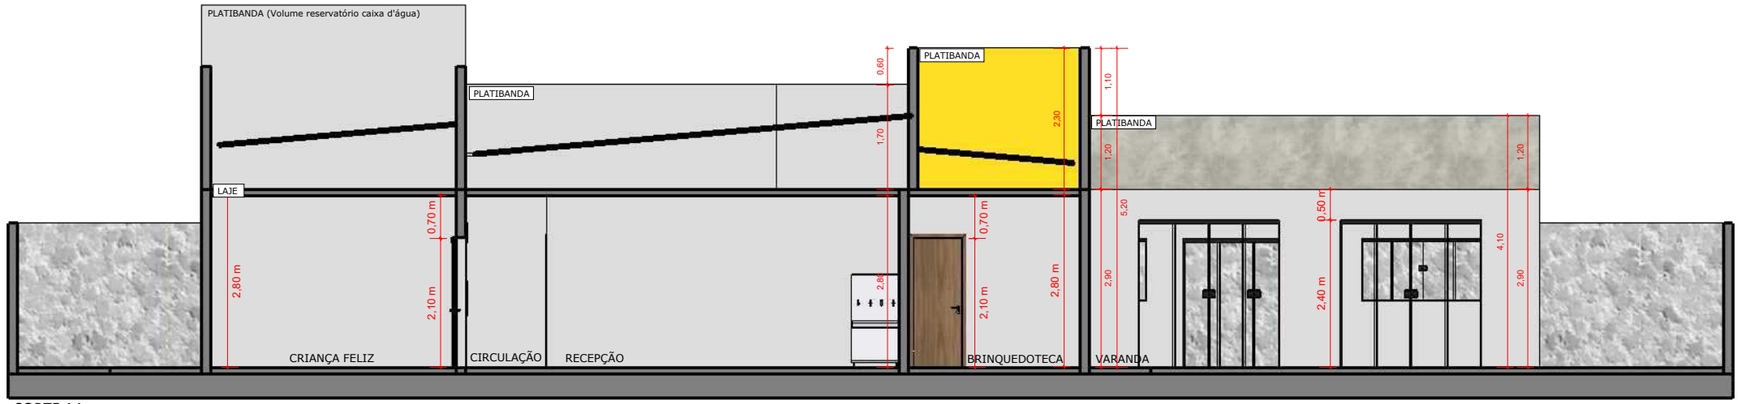


CORTE AA
Esc. 1:100

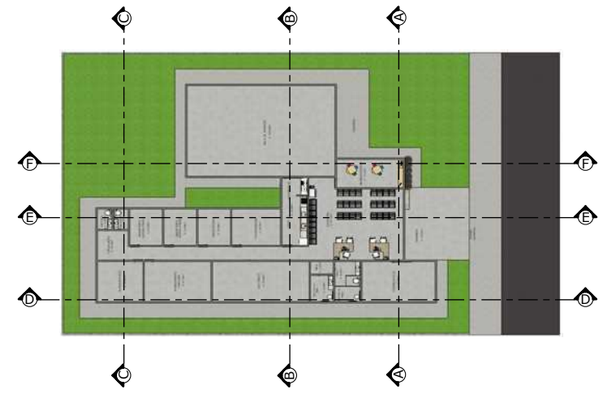

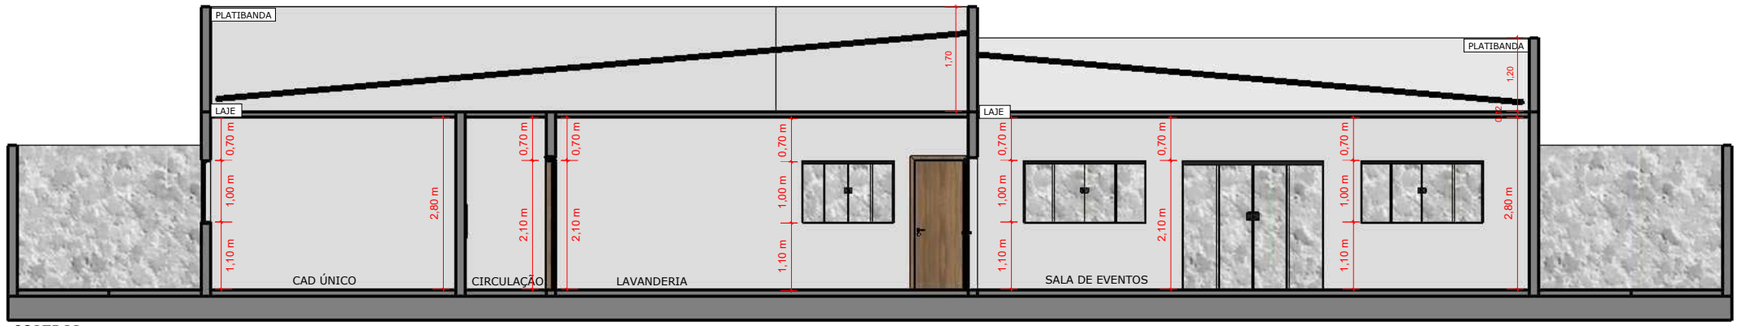

CORTE BB
Esc. 1:100

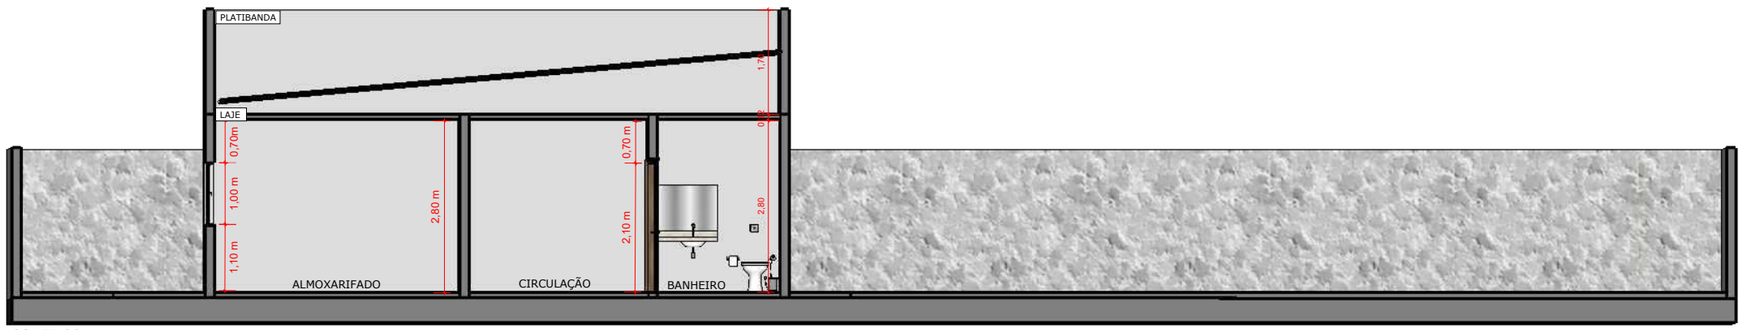

CORTE CC
Esc. 1:100

*Conferir medidas no local da obra

PREFEITURA DO MUNICÍPIO DE CHAPADÃO DO SUL

PROJETO
CRAS - Esplanada

PROPRIETÁRIO:
CHAPADÃO DO SUL

DATA:
ABRIL/2023


CONTEÚDO:
CORTES

ESCALA:
INDICADA


RESPONSÁVEL TÉCNICO:
MARCELI KORB
Arquiteta e Urbanista - CAU A326356

PRANCHA:
07/08


Assinado por 2 pessoas: WALTER SCHLATTER e MARCELI KORB
Para verificar a validade das assinaturas, acesse https://chapadaodosul.1doc.com.br/verificacao/D3B1-819A-6215-C79C e informe o código D3B1-819A-6215-C79C

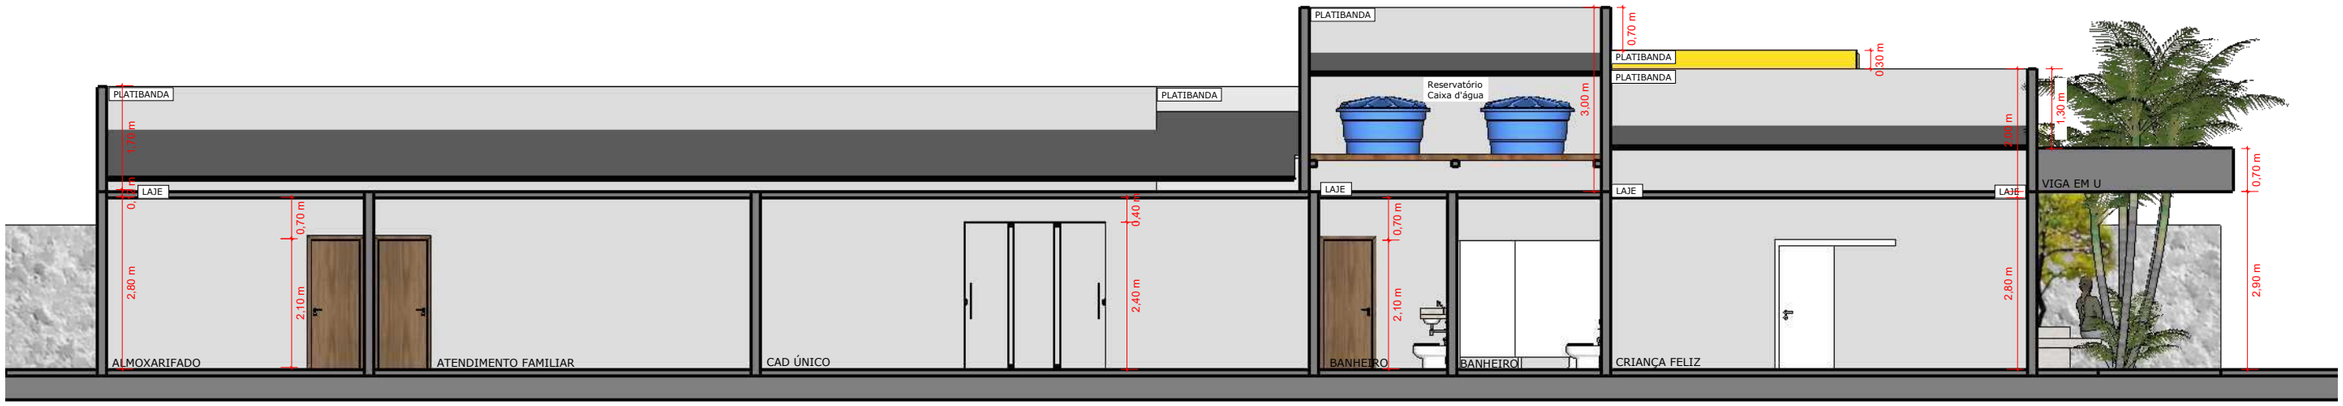


CORTE DD
Esc. 1:100

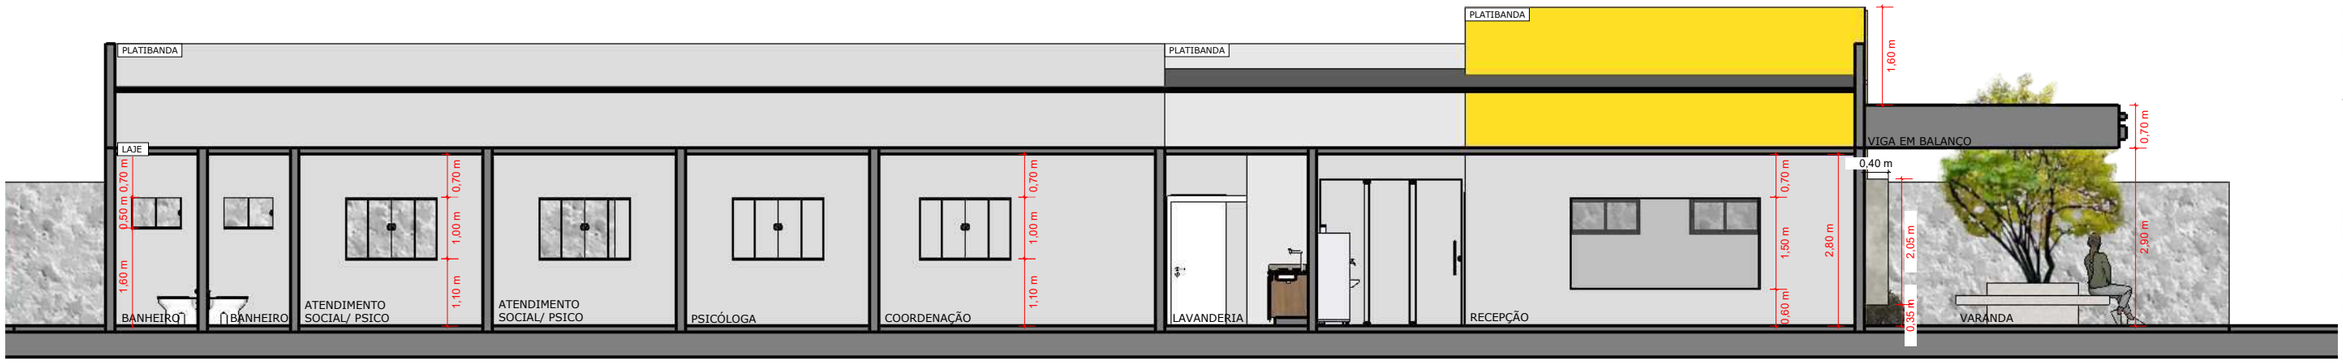

CORTE EE
Esc. 1:100

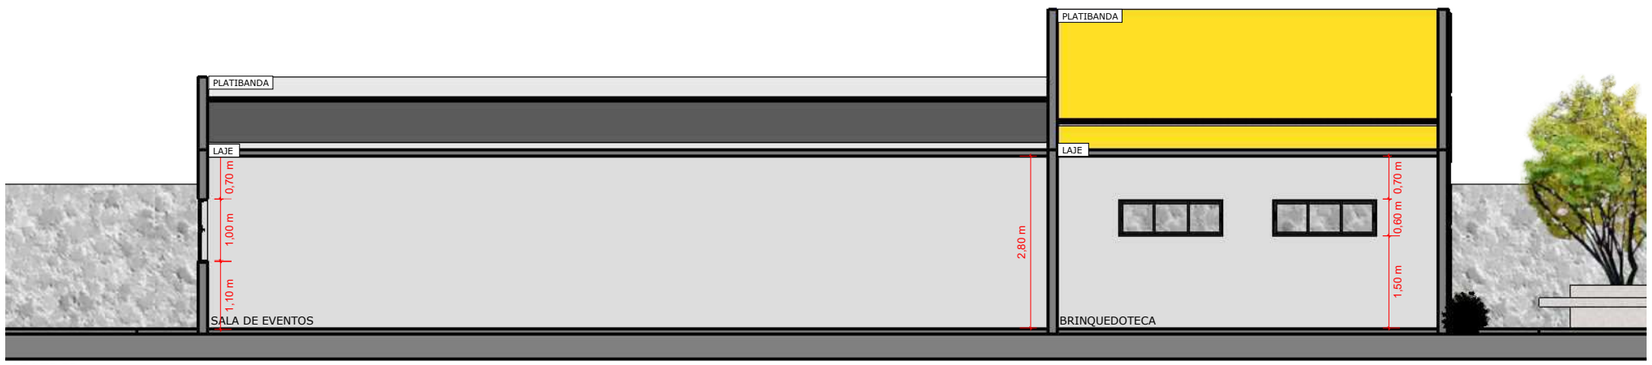

CORTE FF
Esc. 1:100

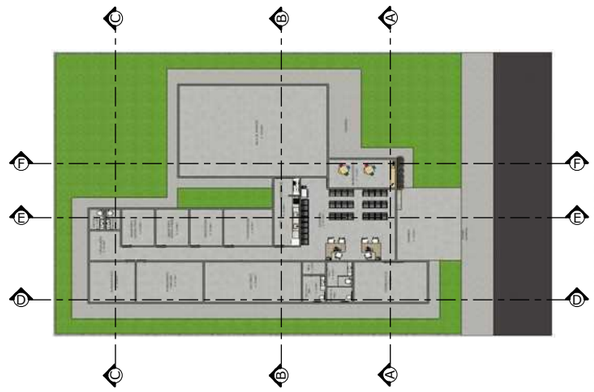

*Conferir medidas no local da obra.

PREFEITURA DO MUNICÍPIO DE CHAPADÃO DO SUL

PROJETO
CRAS - Esplanada

PROPRIETÁRIO:
CHAPADÃO DO SUL

DATA:
ABRIL/2023

CONTEÚDO:
CORTES

ESCALA:
INDICADA

RESPONSÁVEL TÉCNICO:
MARCELI KORB
Arquiteta e Urbanista - CAU A326356

PRANCHA:
08/08

Assinado por 2 pessoas: WALTER SCHLATTER e MARCELI KORB
Para verificar a validade das assinaturas, acesse https://chapadaodosul.1doc.com.br/verificacao/D3B1-819A-6215-C79C e informe o código D3B1-819A-6215-C79C

VERIFICAÇÃO DAS ASSINATURAS

Código para verificação: D3B1-819A-6215-C79C

Este documento foi assinado digitalmente pelos seguintes signatários nas datas indicadas:

WALTER SCHLATTER (CPF 397.XXX.XXX-34) em 01/09/2026 17:57:39 GMT-04:00
Papel: Parte
Emitido por: Sub-Autoridade Certificadora 1Doc (Assinatura 1Doc)

MARCELI KORB (CPF 808.XXX.XXX-25) em 04/09/2026 10:17:55 GMT-04:00
Papel: Parte
Emitido por: Sub-Autoridade Certificadora 1Doc (Assinatura 1Doc)

Para verificar a validade das assinaturas, acesse a Central de Verificação por meio do link:

https://chapadaodosul.1doc.com.br/verificacao/D3B1-819A-6215-C79C