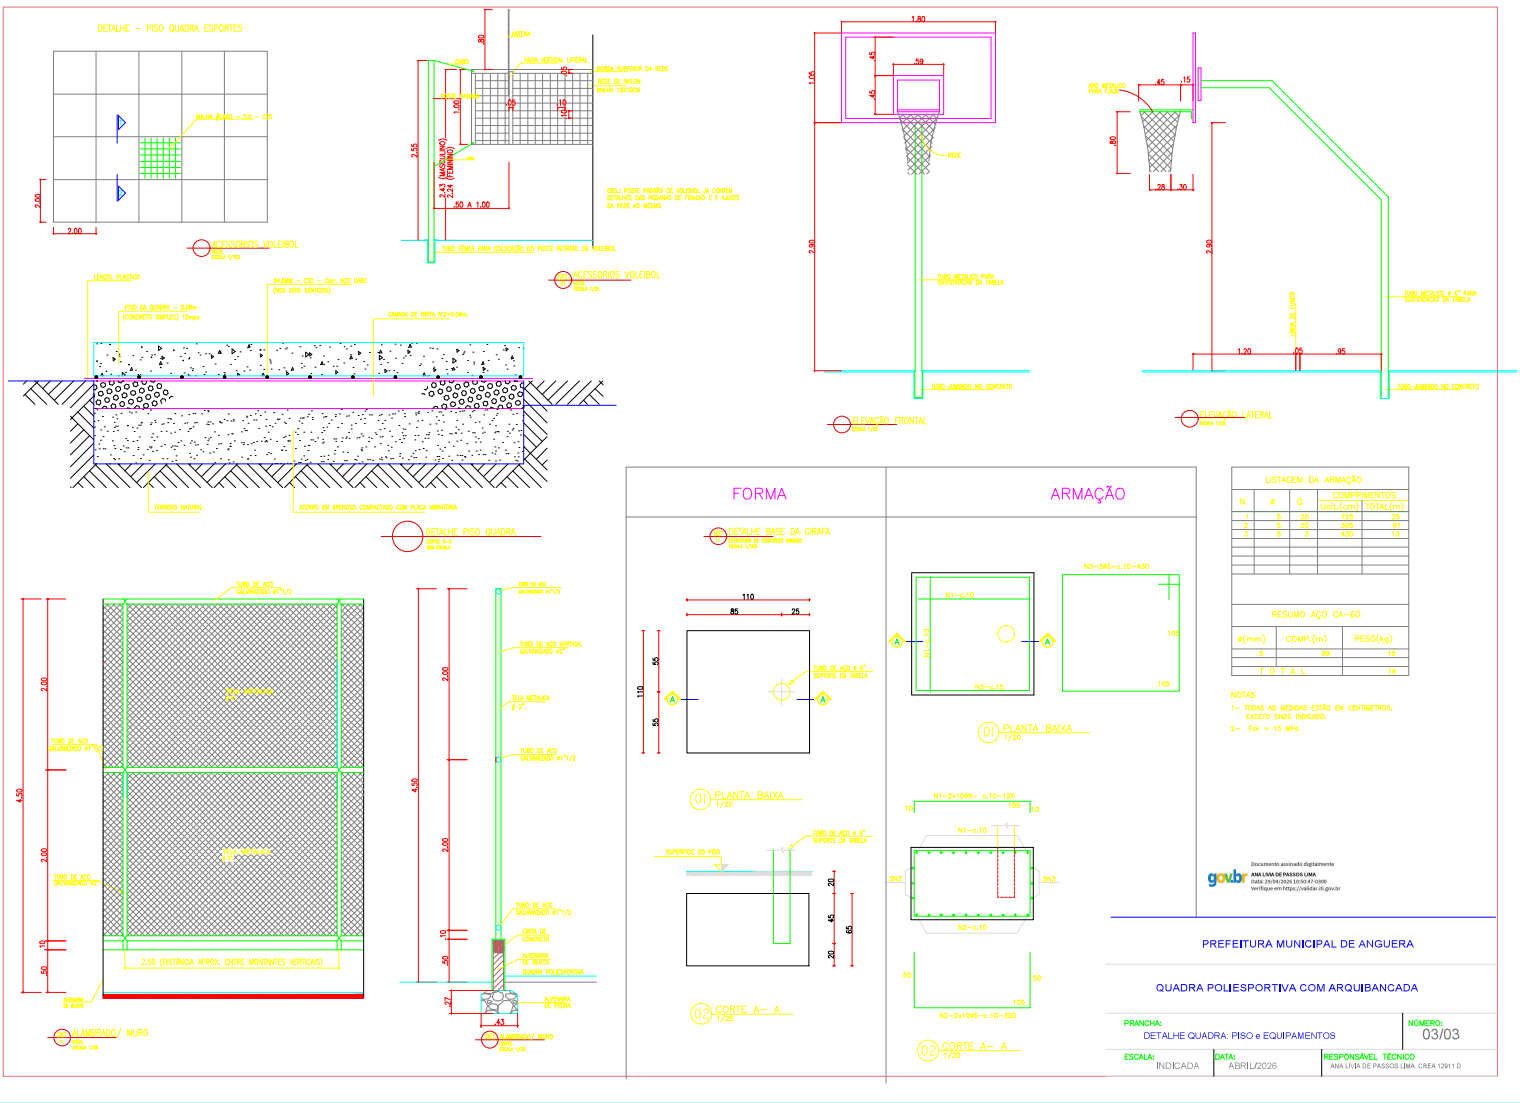

LISTAGEM DA ARMAÇÃO				
N	ø	Q	COMPRIMENTOS Unit.(cm)	TOTAL(m)
1	5	20	125	25
2	5	20	305	61
3	5	3	430	13

RESUMO AÇO CA–60		
ø(mm)	COMP.(m)	PESO(kg)
5	99	16
T O T A L		16

NOTAS

1– TODAS AS MEDIDAS ESTÃO EM CENTIMETROS, EXCETO ONDE INDICADO.

2– Fck = 15 MPa

gov.br Documento assinado digitalmente
ANA LIVIA DE PASSOS LIMA
Data: 29/04/2026 10:50:47-0300
Verifique em https://validar.iti.gov.br

PREFEITURA MUNICIPAL DE ANGUERA

QUADRA POLIESPORTIVA COM ARQUIBANCADA

PRANCHA:	NÚMERO:
DETALHE QUADRA: PISO e EQUIPAMENTOS	03/03

ESCALA:	DATA:	RESPONSÁVEL TÉCNICO
INDICADA	ABRIL/2026	ANA LÍVIA DE PASSOS LIMA CREA 12911 D