
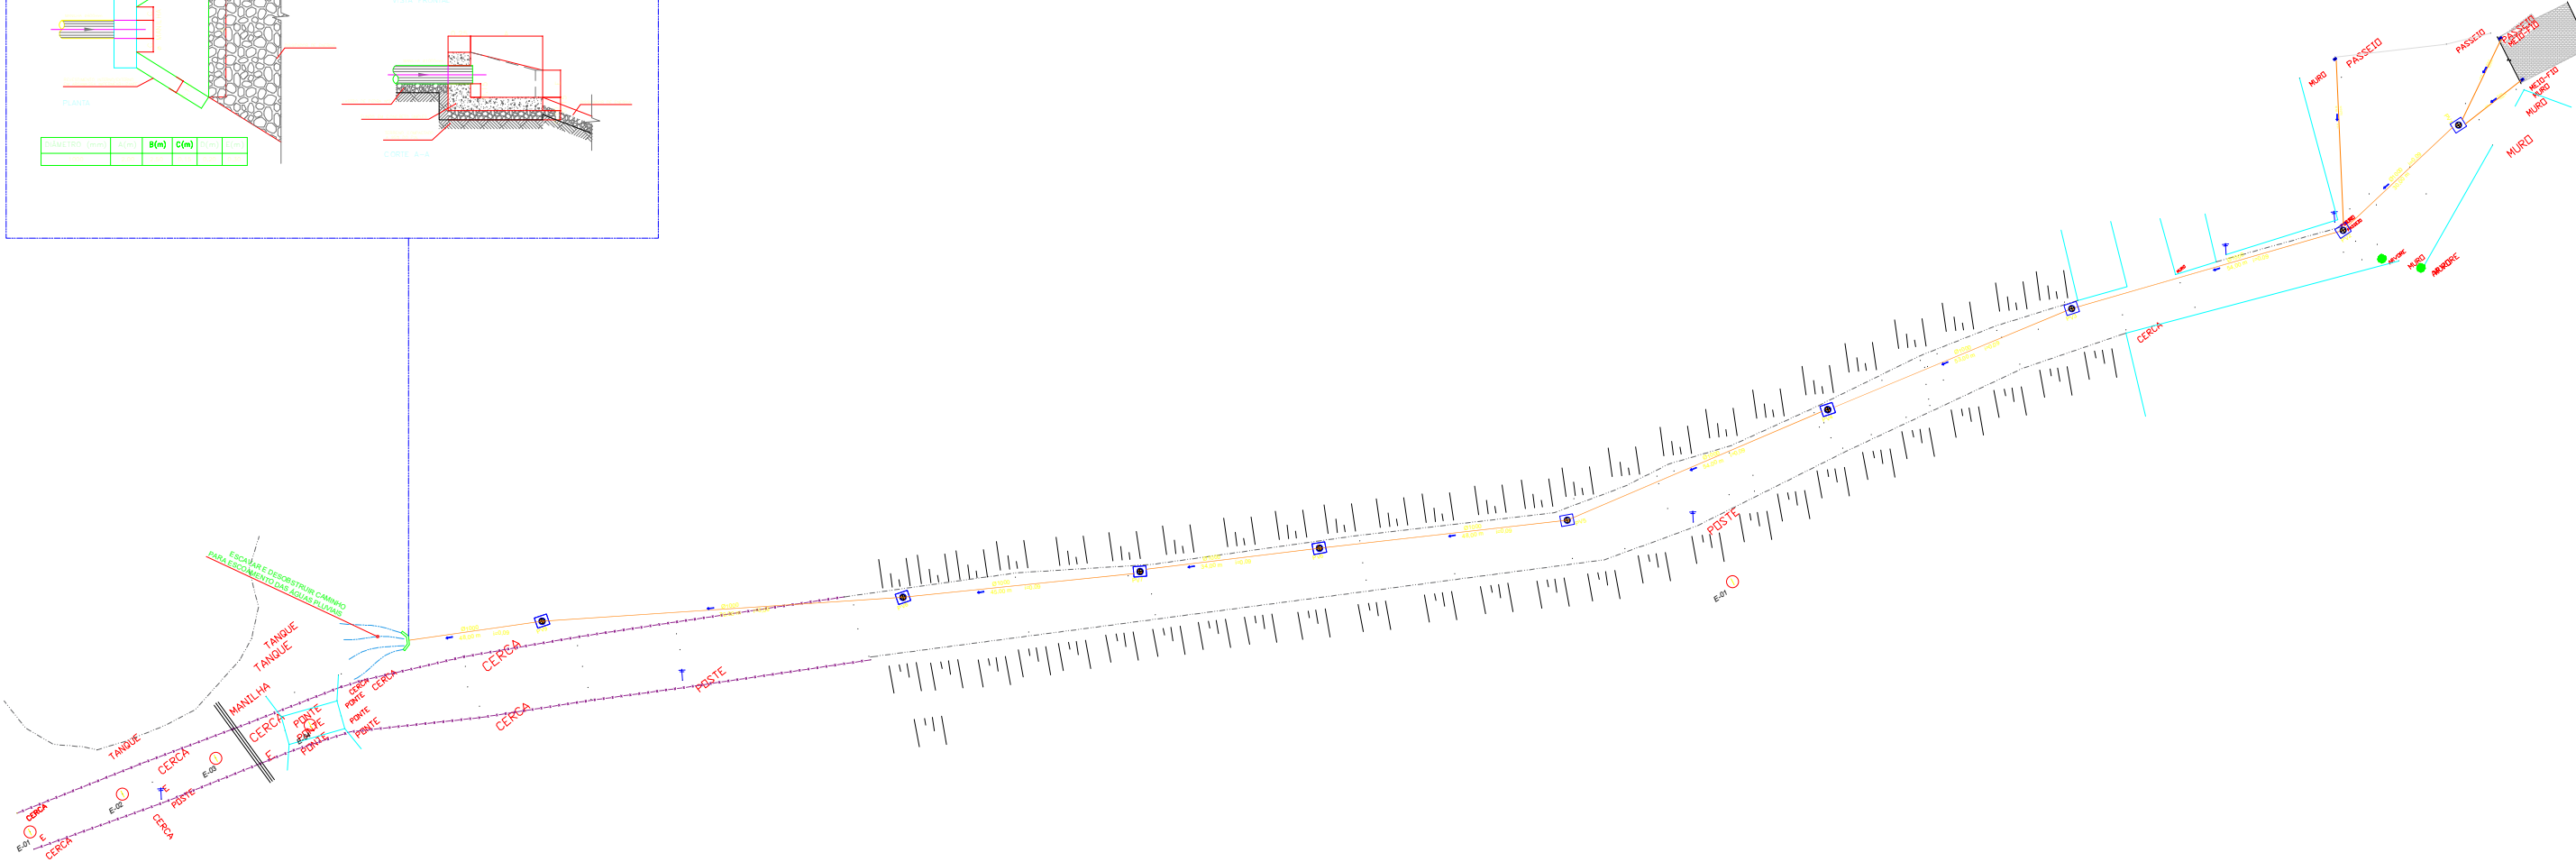
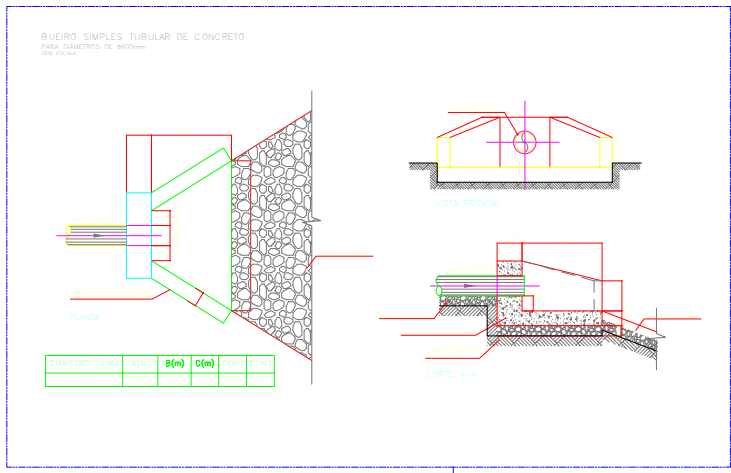


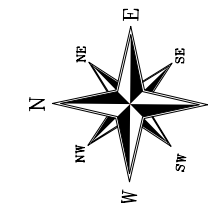

LEGENDA:

	BOCA DE LOBO
	POÇO DE VISITA
	FLUXO DA ÁGUA

PLANTA - BAIXA
ESCALA

PROPRIETÁRIO:

RESP. TÉCNICO:



Sienna

Engenharia

siennaengenharia@hotmail.com

tel.: 75 98845-8114

DRENAGEM				Nº DE PRANCHA 03/B
ENDEREÇO: LADEIRA SACO VELHO				
RESPONSÁVEL TÉCNICO: JARBAS GAMA OLIVEIRA		NÚMERO DO CREA: RN 0505461544		
PROPRIETÁRIO: PREFEITURA MUNICIPAL DE ÍRARA		DESENHO: TOPOGRAFIA		ETAPA DO PROJETO:
ESCALA: S/ESC	DATA: 28/12/2023	REVISÃO:	FOLHA:	