
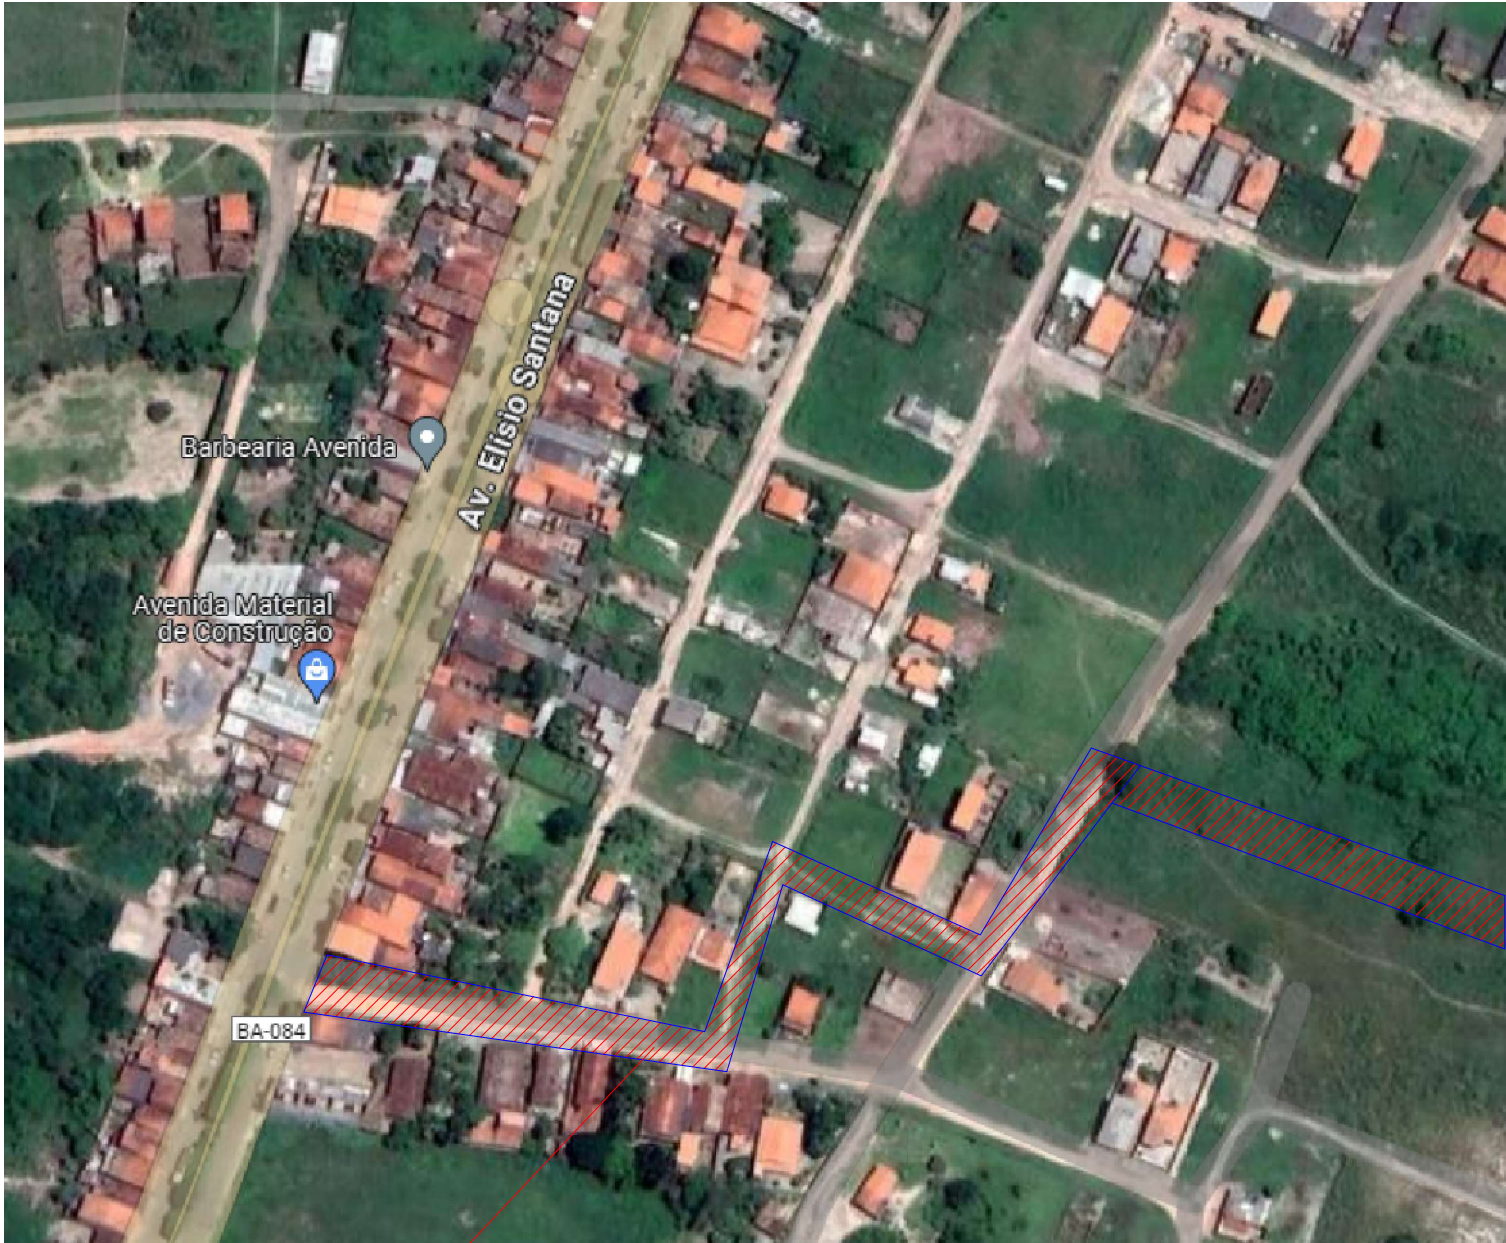


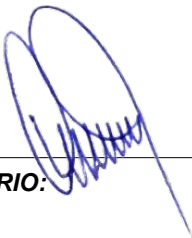

LOCAL DA INTERVENÇÃO

Lagoa da Madalena

PROPRIETÁRIO: 

RESPONSÁVEL TÉCNICO: 



siennaengenharia@hotmail.com
tel.: 75 98845-8114

PLANTA DE LOCALIZAÇÃO				
ENDEREÇO: Travessa Elisio Santana, sn, centro, Irara- BA, 48700-000				Nº DE PRANCHA 01/A
RESPONSÁVEL TÉCNICO: JARBAS GAMA OLIVEIRA		NÚMERO DO CREA: RN 0505461544		
PROPRIETÁRIO: P. M. de IRARÁ		DESENHO: PLANTA BAIXA		
ESCALA: S/ESC	DATA: 01/05/2024	REVISÃO:	FOLHA:	ETAPA DO PROJETO: