

ÁREA DE IMPLANTAÇÃO DE ESCOLA 9 SALAS - PADRÃO FNDE NO DISTRITO DO BRAVO



COORDENADAS GEOGRÁFICAS EM GRAUS DECIMAIS:

Escola 9 Salas: Longitude: 12°09'30.4"S Latitude: 39°27'18.6"W
Distrito do Bravo: Longitude 12°09'16.9"S Latitude: 39°27'22.5"W
BA-052: Longitude: 12°10'50.9"S Latitude: 39°27'11.7"W


COORDENADAS GEOGRÁFICAS EM UTM:

Escola 9 Salas: Longitude:-12.158435, Latitude:-39.455157
Distrito do Bravo:Longitude: -12.154682 Latitude:-39.456242
BA-052:Longitude -12.180818 Latitude: -39.453249


Distâncias:

Escola 9 Salas ao Centro do Distrito do Bravo: 600m
Escola 9 Salas a BA-052: 2,80 km

DISTÂNCIA DA ESCOLA AO CENTRO DO DISTRITO

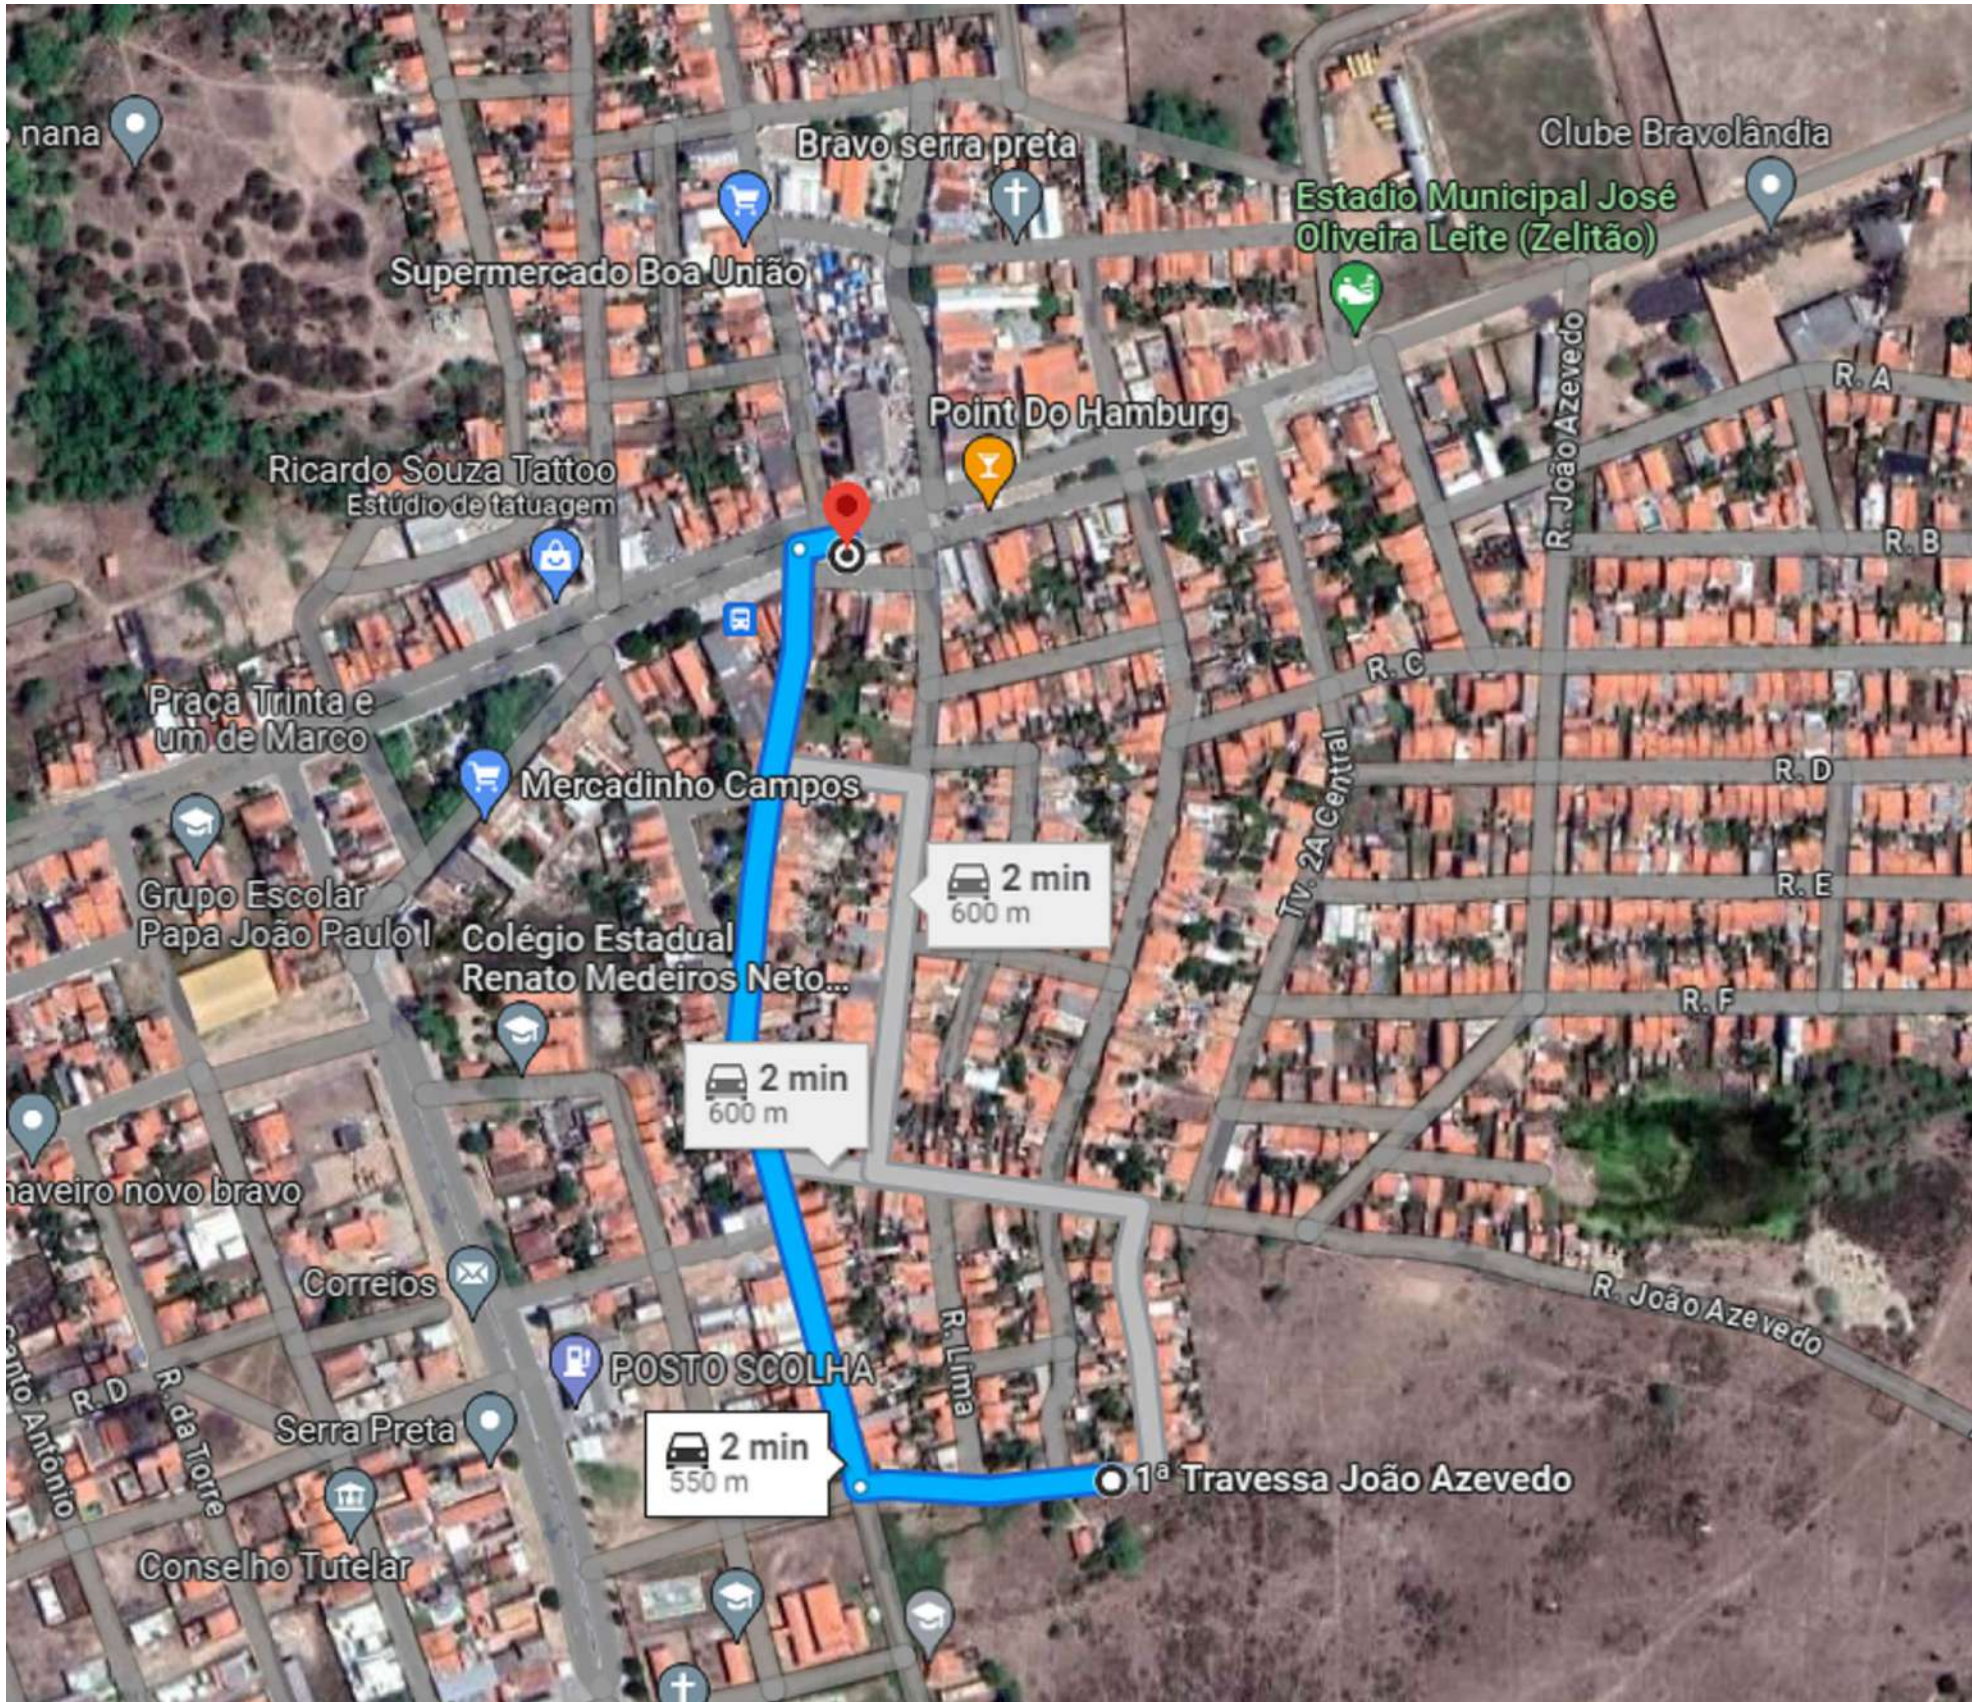

DISTÂNCIA DA ESCOLA A BR-052

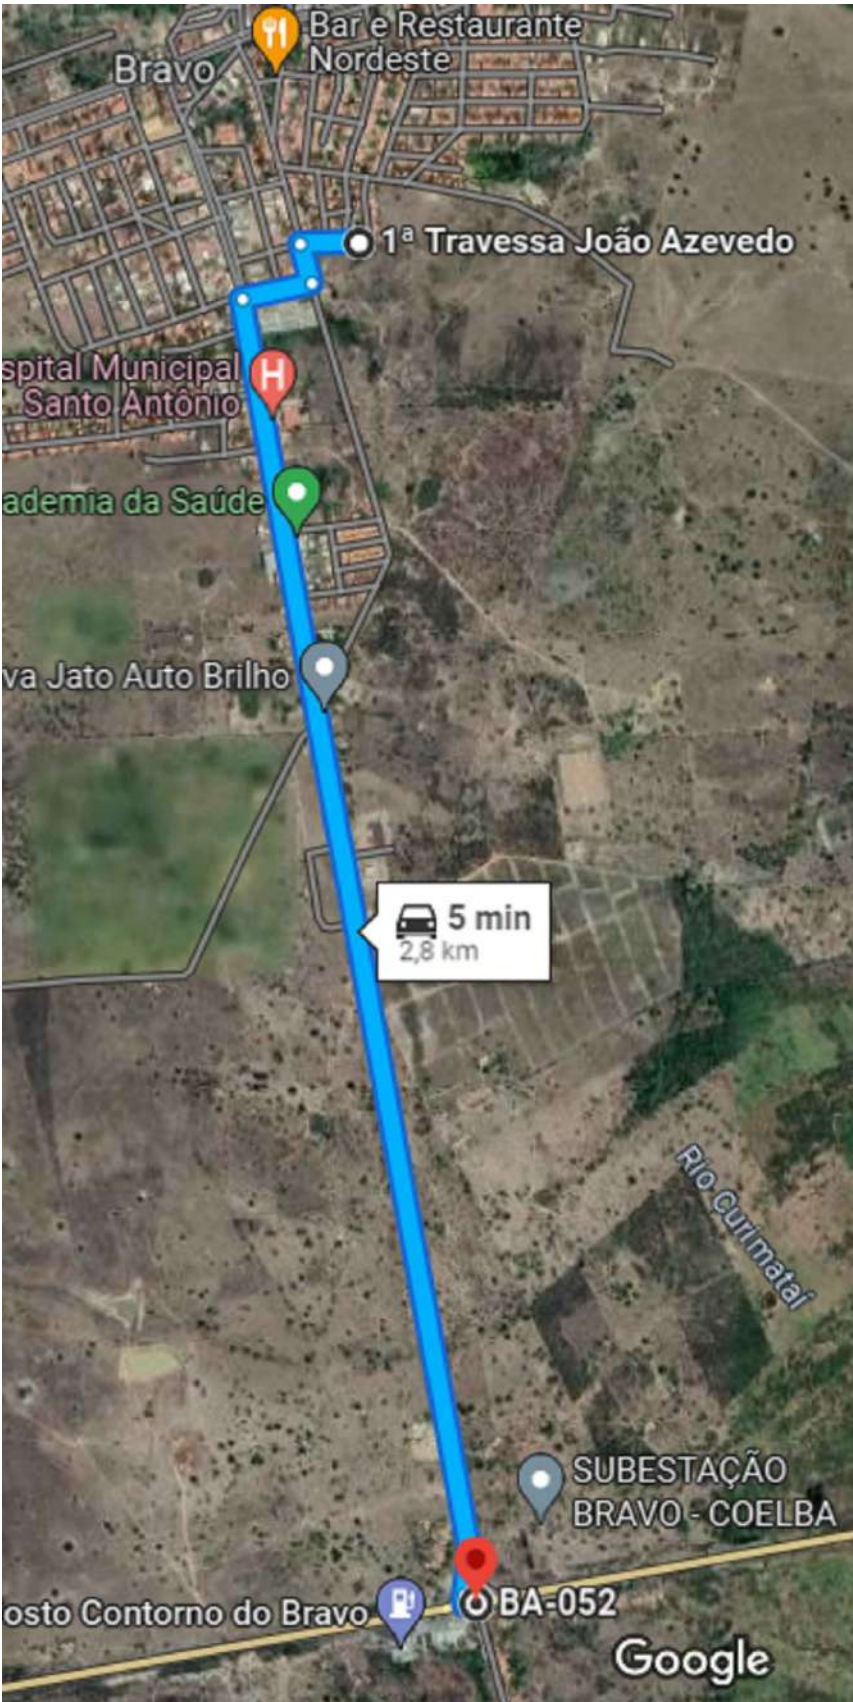

N°	POR	DATA	DESCRIÇÃO
			REVISÕES
PROponente			
3R ENGENHARIA			
Orgão		Tipo do Projeto	
PREFEITURA MUNICIPAL DE SERRA PRETA		EXECUTIVO/ARQ	
Projeto			Raio Barro
IMPLANTAÇÃO DE ESCOLA 9 SALAS - PADRÃO FNDE NO DISTRITO DO BRAVO			
Solicitação	Título		DATA
SOLICITANTE	LOCALIZAÇÃO		11/2023
Gerência de Projetos Especiais	Responsável Técnico	Revisão	Área de Estudo
	RANA RODRIGUES ROCHA - CREA - 051824023-1		
Sub-gerência de Proj. de Arq.	DESENVOLVIMENTO	ESCALA	PRANCHAS
Sub-gerência de Proj. Especiais		Como indicado	01/04