




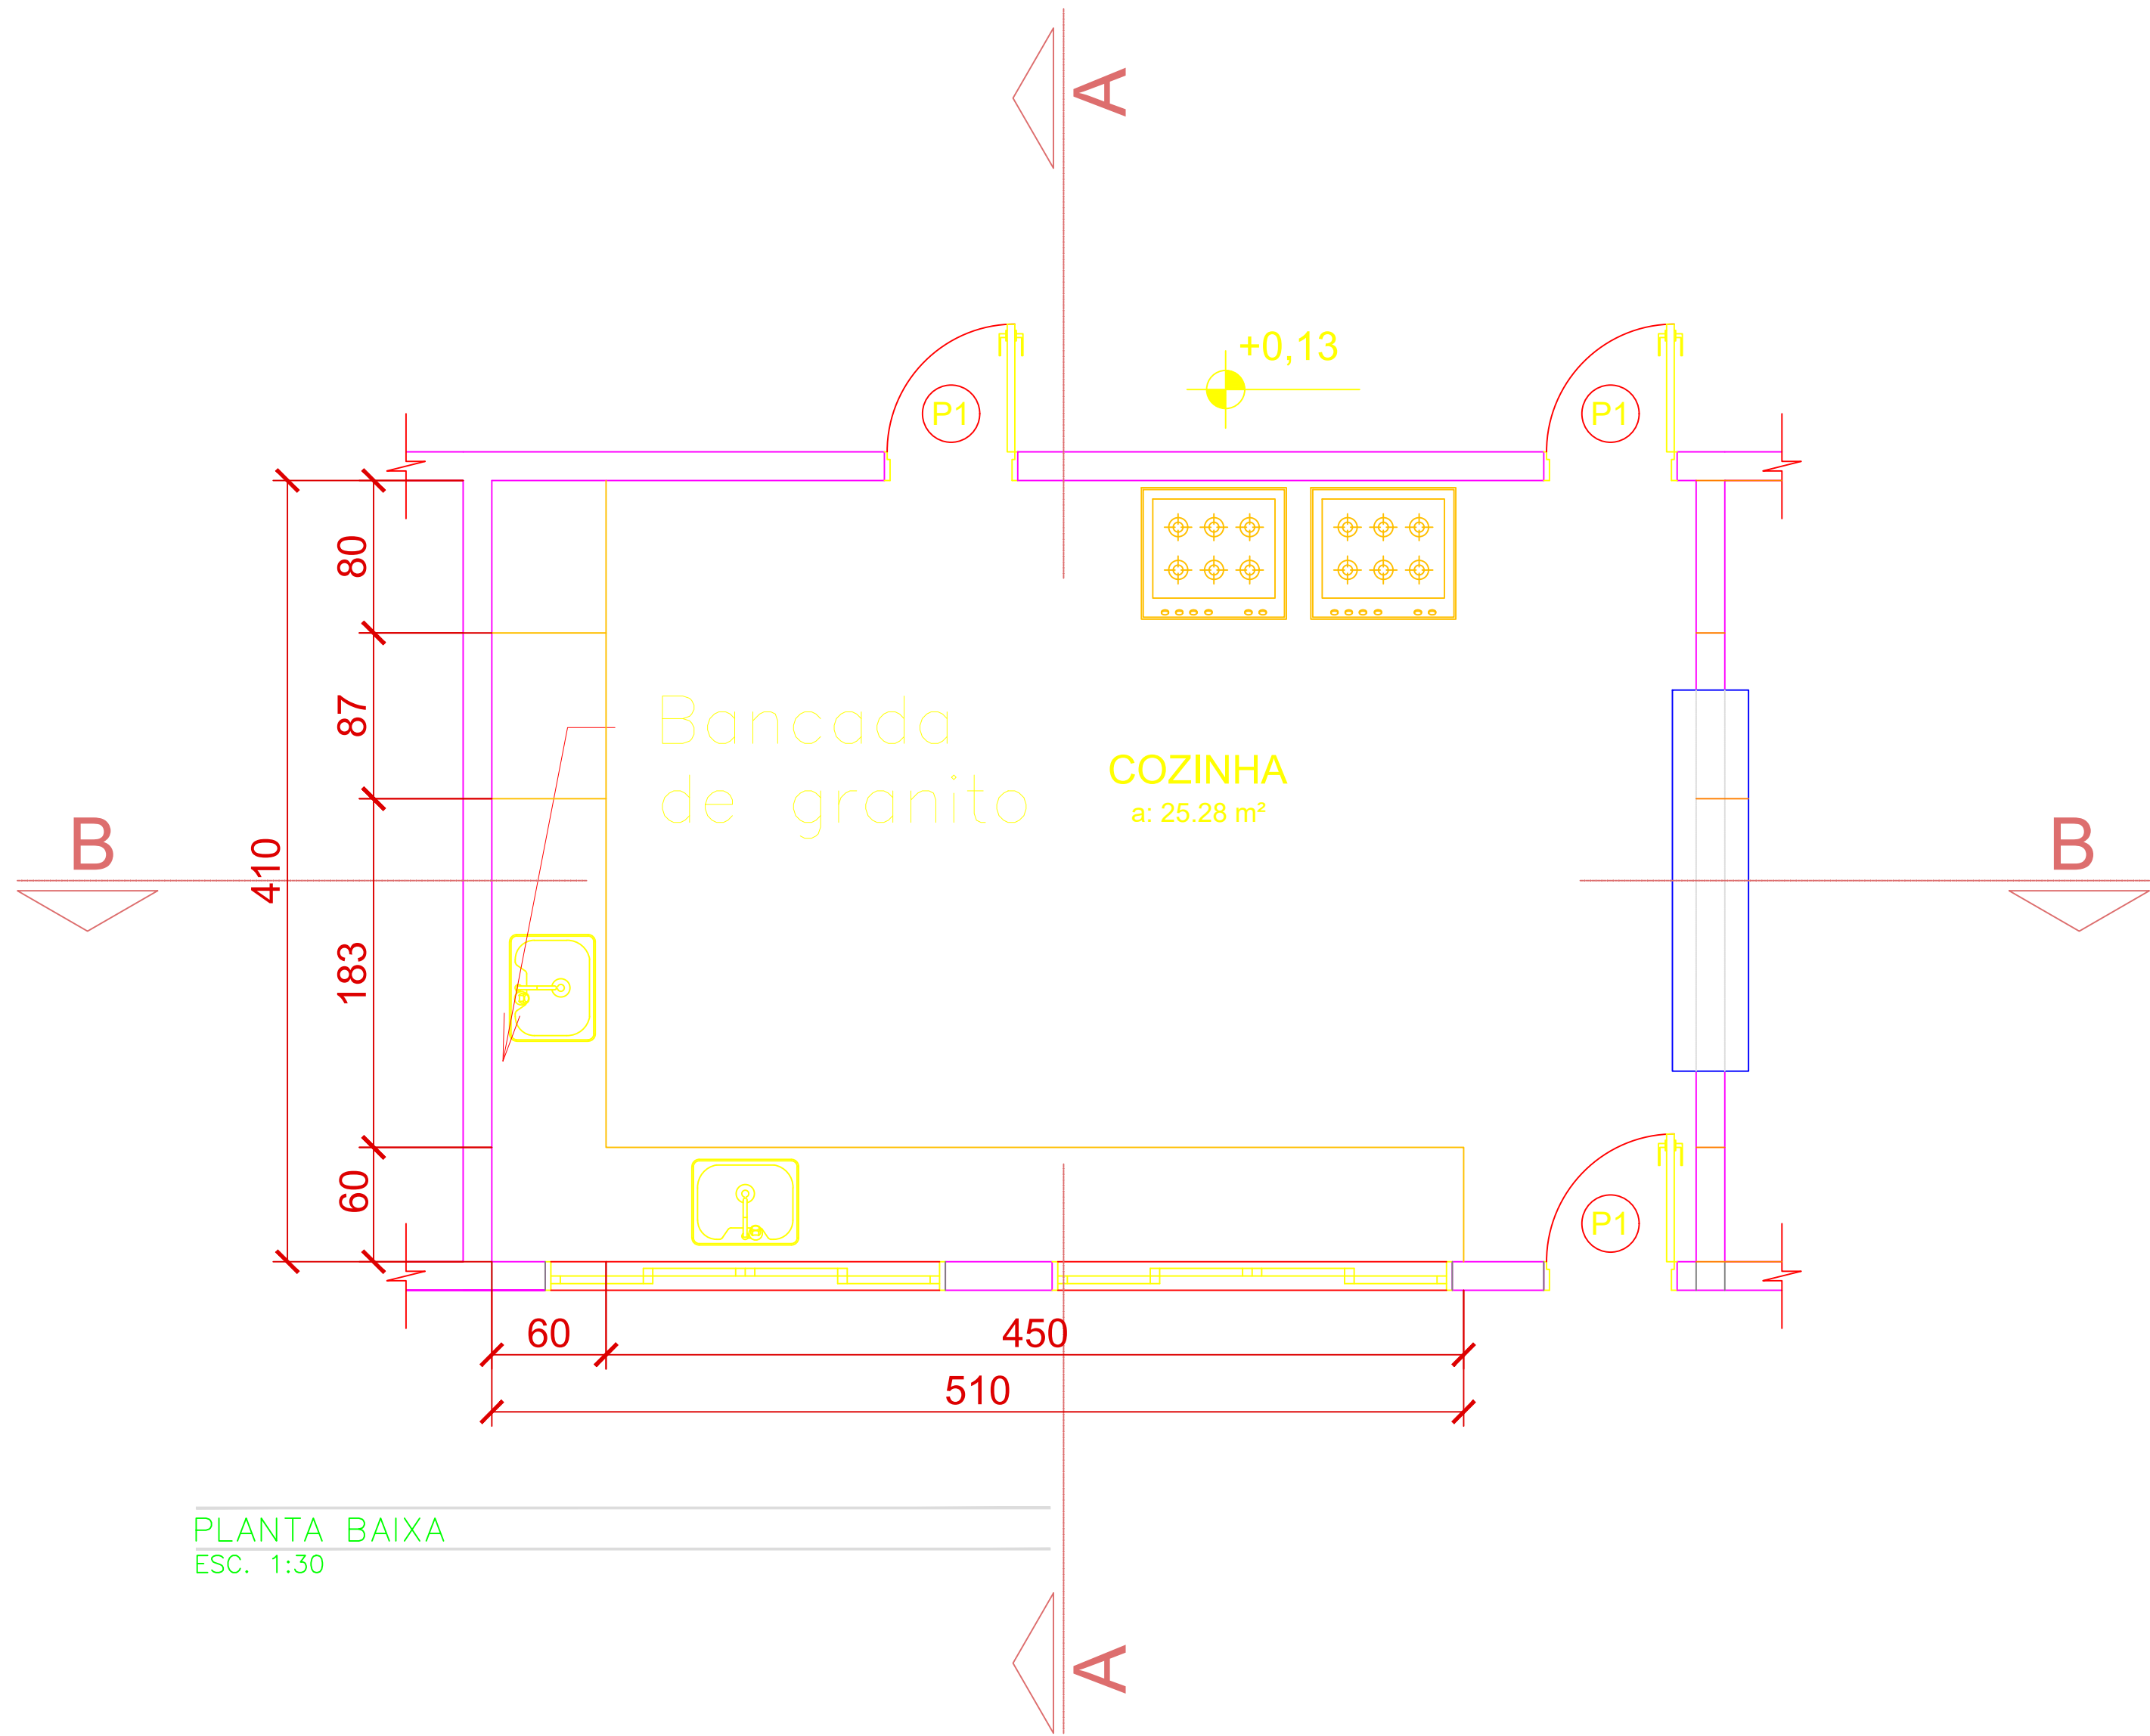

PLANTA BAIXA
ESC. 1:30

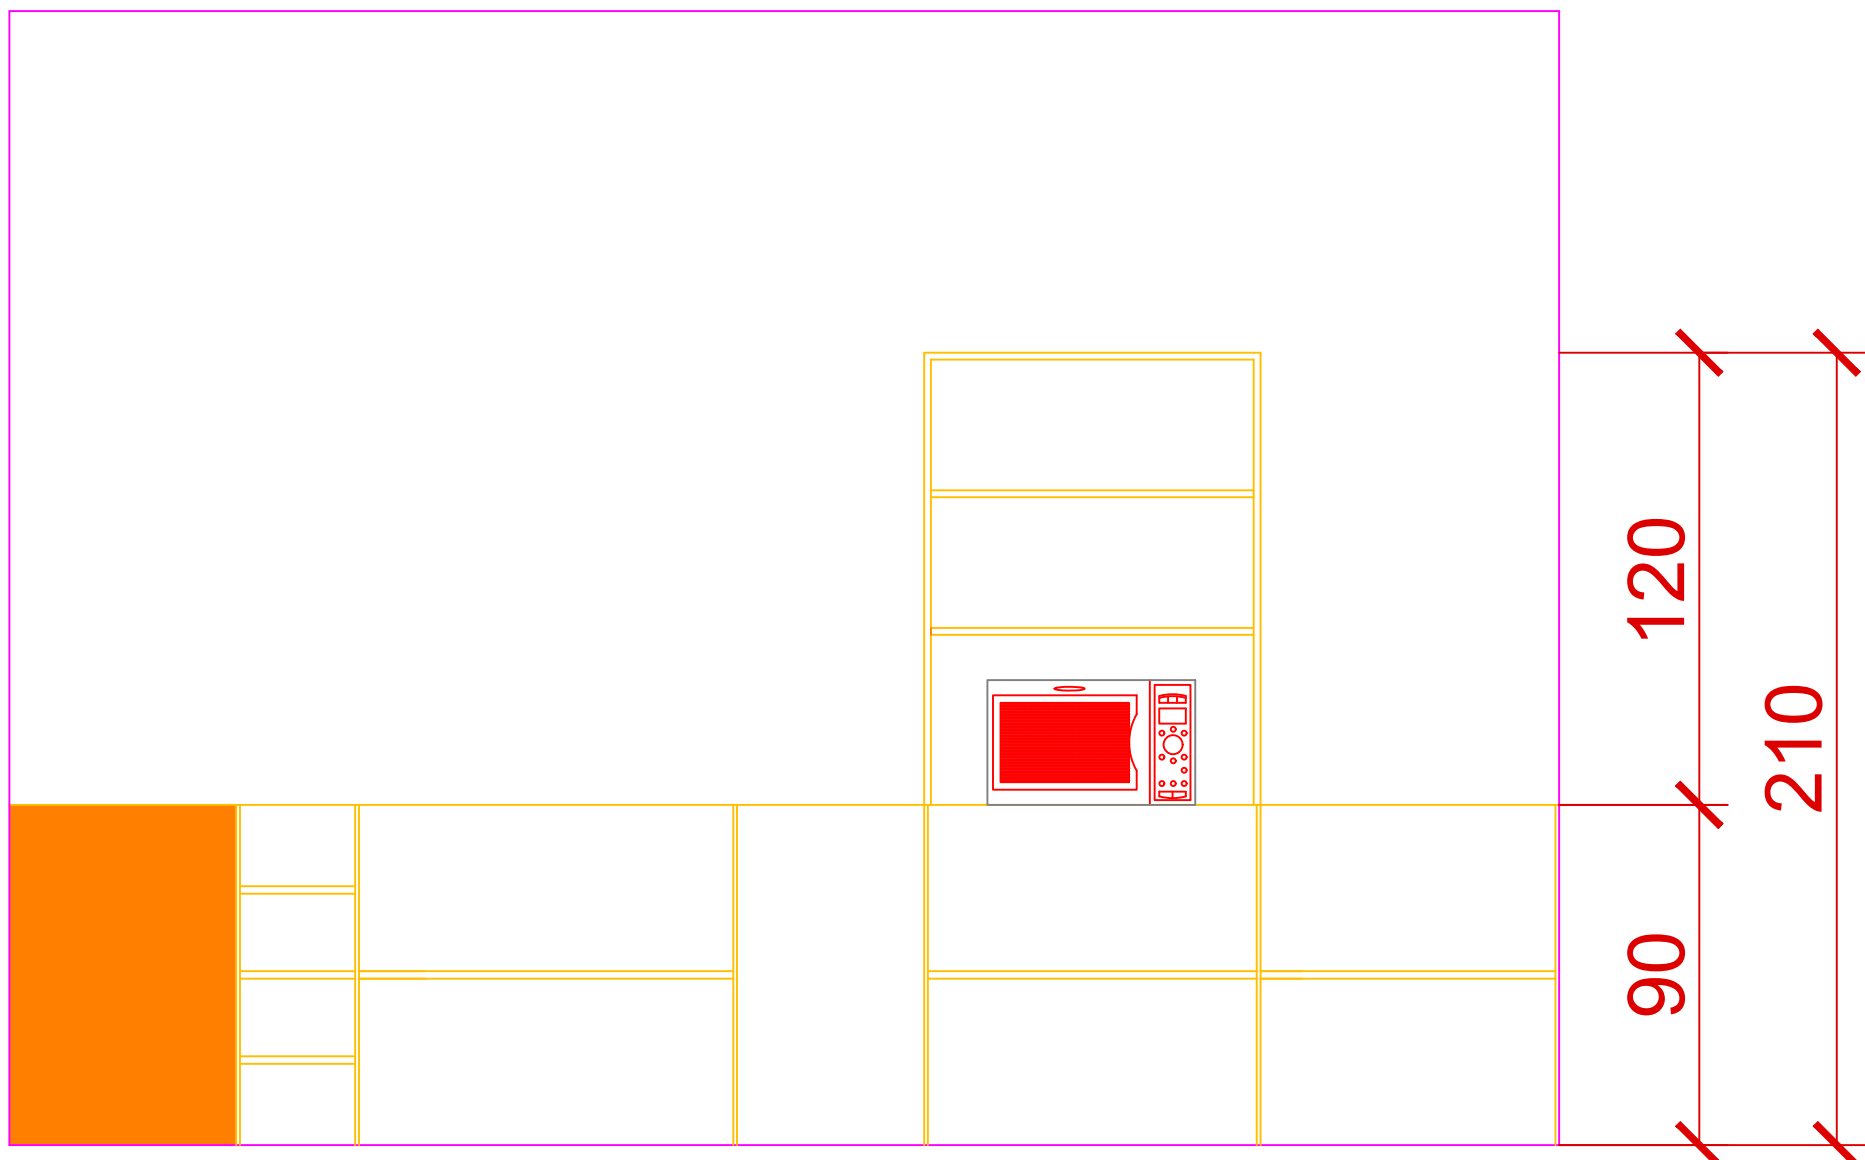

CORTE AA
ESC. 1:20

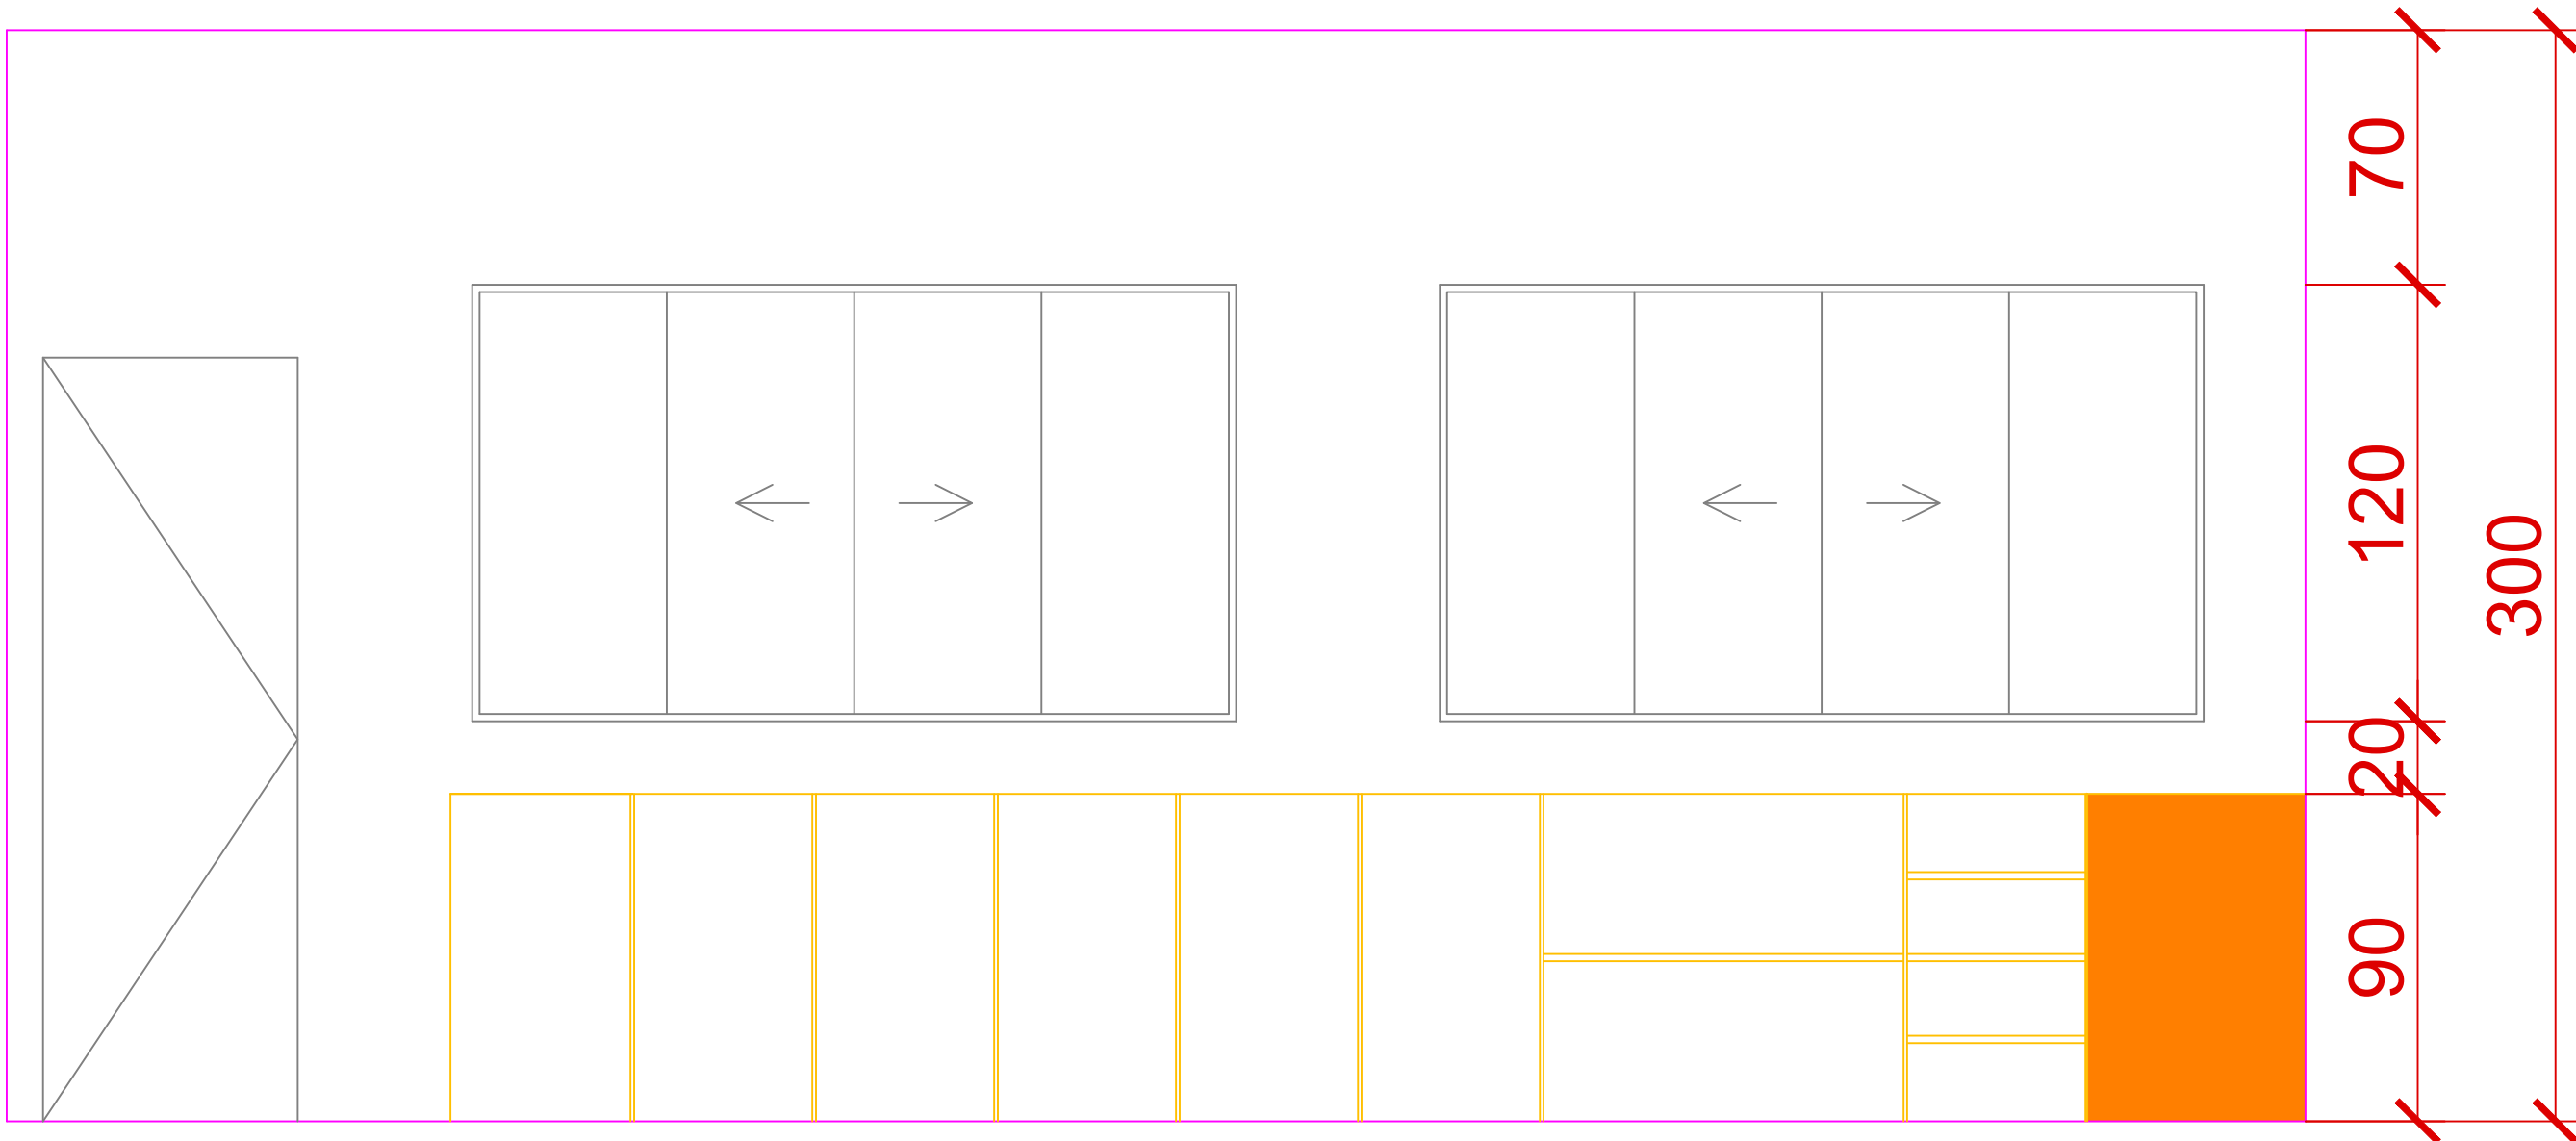

CORTE BB
ESC. 1:20



ARQUITETURA

CLIENTE					
PREFEITURA MUNICIPAL DE ANICUNS					
OBRA					
ASSISTÊNCIA SOCIAL					
ENDEREÇO					
RUA SANTA RITA DE CÁSSIA COM AV. BANDEIRANTES LAT 16°27'39.84"S/ LONG 49°57'47.07"O - ANICUNS - GO					
REFERENTE					
PLANTA BAIXA ARMÁRIO COZINHA CORTES ARMÁRIO COZINHA					
ÁREAS					
ÁREA COZINHA: 25,28M² ÁREA ARMÁRIO: 5,16M²					
A.R.T.					Prancha N°
ENG. BRUNO GODOI DE CARVALHO CREA 1015854796/D-GO					PREFEITURA MUNICIPAL DE ANICUNS CNPJ: 02.262.368/0001-53
					1/1
Desenho	Revisão	Tamanho	Escala(s)	Unidade(s)	Data
Arq.ª Martha Franchina	00	A1	INDICADA	METROS	OUTUBRO/2024
					ART N°