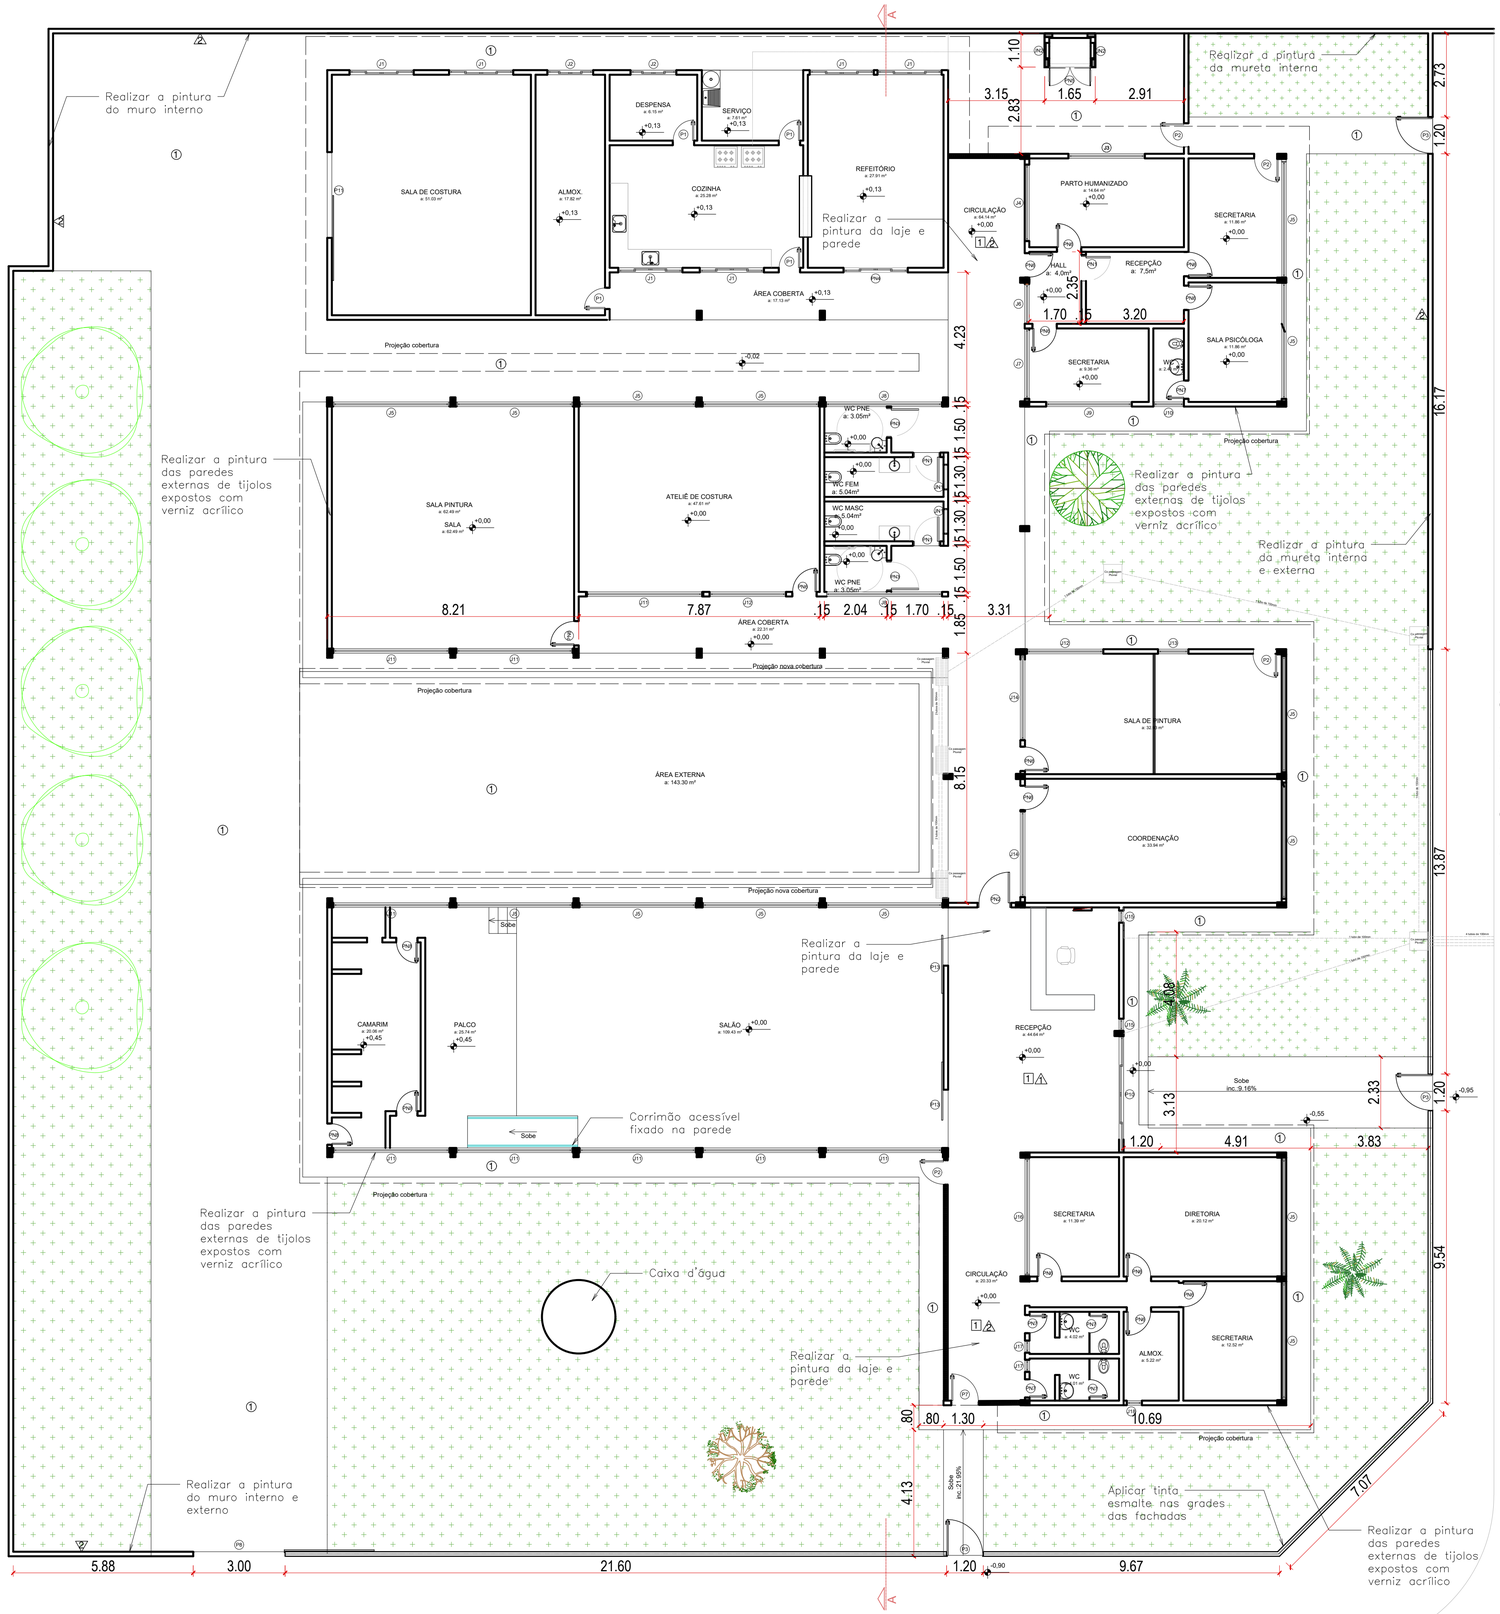


Rua Santa Rita de Cássia

Avenida Bandeirantes

PLANTA BAIXA
ESC. 1:100

TABELA DE ESQUADRIAS - FINAL

COD	TIPO	LARGURA	ALTURA	PEITORIL	MATERIAL	QTD
			JANELAS			
J1	Janela de correr 4 folhas	210	120	90	Aço e Vidro	6
J2	Janela de correr 4 folhas	150	120	90	Aço e Vidro	2
J3	Janela basculante	250	50	230	Aço e Vidro	1
J4	Janela basculante	250	50	190	Aço e Vidro	1
J5	Janela basculante	380	150	130	Aço e Vidro	14
J6	Janela basculante	130	150	90	Aço e Vidro	1
J7	Janela basculante	230	150	90	Aço e Vidro	1
J8	Janela basculante	380	50	225	Aço e Vidro	2
J9	Janela basculante	280	50	160	Aço e Vidro	1
J10	Janela basculante	100	50	160	Aço e Vidro	1
J11	Janela basculante	380	50	220	Aço e Vidro	9
J12	Janela basculante	250	50	220	Aço e Vidro	2
J13	Janela basculante	100	50	220	Aço e Vidro	1
J14	Janela basculante	280	50	190	Aço e Vidro	2
J15	Janela basculante	40	210	30	Aço	2
J16	Janela basculante	380	120	30	Aço e Vidro	1
J17	Janela basculante	40	220	20	Aço e Vidro	2
J18	Janela basculante	50	50	160	Aço e Vidro	1
J19	Janela basculante	60	40	160	Aço e Vidro	1
JN1	Janela basculante	80	50	160	Aço e Vidro	2
JN2	Tela Fixa	51	65	130/0	Tela Mec.	4
			PORTAS			
P1	Porta de abrir	70	210	-	Aço e Vidro	4
P2	Porta de abrir	80	210	-	Aço	4
P3	Porta de abrir	120	210	-	Aço/Gradil	3
P4	Porta de abrir	80	210	-	Madeira	15
P5	Porta de abrir	60	210	-	Madeira	11
P6	Porta de abrir	70	210	-	Madeira	3
P7	Porta de abrir	90	210	-	Aço	1
P8	Portão de correr	300	180	-	Aço	1
P9	Porta de correr 4 folhas	210	210	-	Aço e Vidro	1
P10	Porta de correr 4 folhas	360	240	-	Aço e Vidro	1
P11	Porta de correr	280	250	-	Aço	1
P12	Porta de abrir - PNE	90	210	-	Madeira	1
P13	Porta de correr	190	240	-	Aço e Vidro	2
PN1	Porta de abrir	80	210	-	Madeira	3
PN2	Porta de abrir	100	210	-	Madeira	1
PN3	Porta de abrir	90	210	-	Madeira, PVC	2
PN4	Porta de correr 4 folhas	210	210	-	Aço e Vidro	1
PN5	Porta de abrir 2 folhas	135	200	-	Gradil	1
PN6	Porta de abrir	90	210	-	Madeira	11
PN7	Porta de abrir	80	210	-	Madeira	5
PN8	Porta de abrir	70	210	-	Madeira	13

LEGENDA ACABAMENTOS - FINAL	
PISO	
①	PINTURA DE CALÇADAS COM TINTA POLIESPORTIVA - 2 DEMÃOS (PISOS E CIMENTADOS)
PAREDE	
⚠	TIJOLOS APARENTES COM PINTURA DE VERNIZ ACRILICO - 02 DEMÃOS
⚠	PINTURA ACRÍLICA BRANCO GELO, SUVINIL OU SIMILAR COM FUNDO SELADOR
TETO	
1	PINTURA PVA EM LAJE BRANCO NEVE, SUVINIL OU SIMILAR

NOTAS:

1. SUBSTITUIR APROXIMADAMENTE 10% DAS TELHAS CERÂMICAS EXISTENTES, CONFORME INDICADO EM PROJETO.
2. EXECUTAR PLATIBANDA COM ALTURA DE 60 CM, INCLUINDO A INSTALAÇÃO DE PINGADEIRA.
3. INSTALAR TELHAS METÁLICAS COM INCLINAÇÃO DE 8%, BEM COMO CALHAS E RUFOS, NOS LOCAIS INDICADOS EM PROJETO.
4. EXECUTAR A PINTURA DA LAJE INTERNA COM TINTA PVA, SOBRE SUPERFÍCIE DEVIDAMENTE PREPARADA.
5. EXECUTAR REBOCO E PINTURA DA PLATIBANDA CONSTRUÍDA.
6. EXECUTAR A ESTRUTURA METÁLICA DA COBERTURA.
7. CONSIDERAR PERCENTUAL ADICIONAL DE TUBOS E ACESSÓRIOS PARA A EXECUÇÃO DE CURVAS, CONEXÕES E COMPLEMENTAÇÃO DAS CALHAS ATÉ OS PONTOS DE DESTINO.
8. REALIZAR A PINTURA DO TETO COM TINTA PVA.
9. APLICAR PINTURA COM VERNIZ ACRÍLICA NAS PAREDES EXTERNAS COM TIJOLO EXPOSTO.
10. EXECUTAR A PINTURA DE TODA A CALÇADA.
8. REALIZAR A PINTURA DAS PAREDES DO MURO E CORREDOR COM TINTA ACRÍLICA.
9. APLICAR PINTURA ESMALTE NAS GRADES DAS FACHADAS.

APROVAÇÃO:

JBC ENGENHARIA E ASSESSORIA
jbc.engenharia.assessoria@gmail.com

REVISÃO	DATA	MODIFICAÇÃO
01		
02		
03		
04		

PREFEITURA DE ANICUNS
TRABALHO QUE TRANSFORMA!
GESTÃO 2025/2028

ARQUITETURA

CLIENTE
PREFEITURA MUNICIPAL DE ANICUNS

OBRA
COBERTURA DO CREAS

ENDEREÇO
RUA SANTA RITA DE CÁSSIA COM AV. BANDEIRANTES
LAT 16°27'39.84"S/ LONG 49°57'47.07"O - ANICUNS - GO

REFERENTE
PLANTA BAIXA
QUADRO DE ACABAMENTOS E NOTA

ÁREAS
ÁREA TERRENO:2.280,98M²
ÁREA CONSTRUÍDA EXISTENTE:1.083,16M²

A.R.T.

BRUNO GODOI DE CARVALHO:04823153 — Assinado de forma digital por BRUNO GODOI DE CARVALHO:04823153 Dados: 2026.04.29 21:12:06 -03'00'


ENG. BRUNO GODOI DE CARVALHO
CREA 1015854796/D-GO

PREFEITURA DE ANICUNS
02.262.368/0001-53


Prancha N°
1/2

Desenho	Revisão	Tamanho	Escala(s)	Unidade(s)	Data	ART N°
Andréia B.	00	A1	INDICADA	METROS	SETEMBRO/2026	


Os direitos autorais deste projeto pertencem aos engenheiros acima citados.
E proibida a sua reproducão, modificacao e/ou alteracao conforme LEI 5.968 ART.25

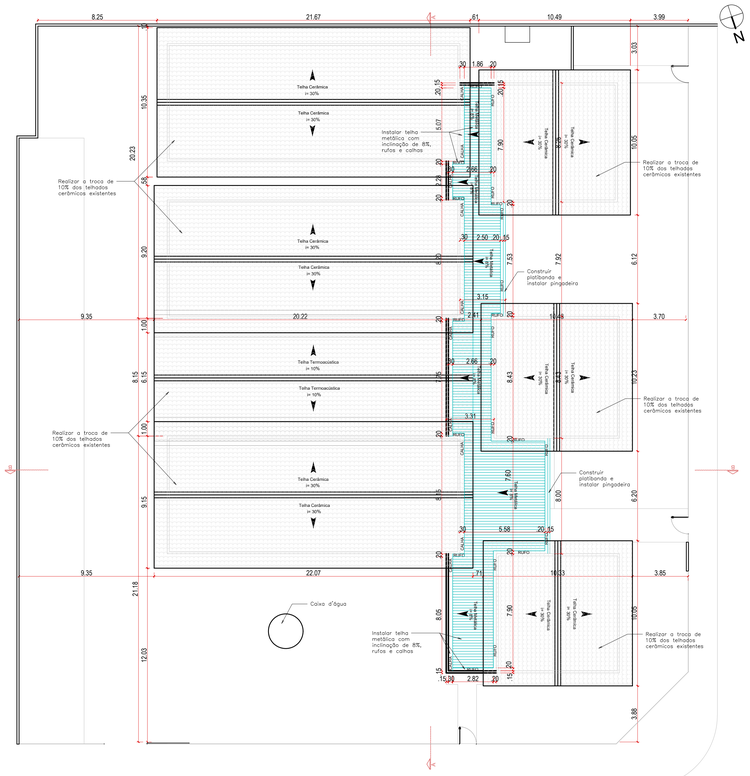

PLANTA COBERTURA CONSTRUIR
ESC. 1:150

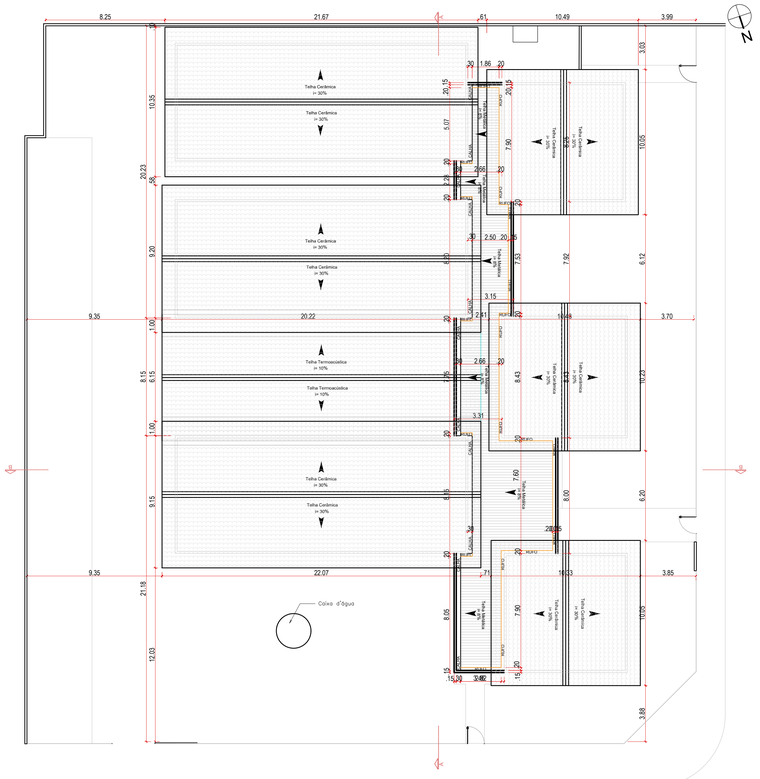


PLANTA COBERTURA FINAL
ESC. 1:150

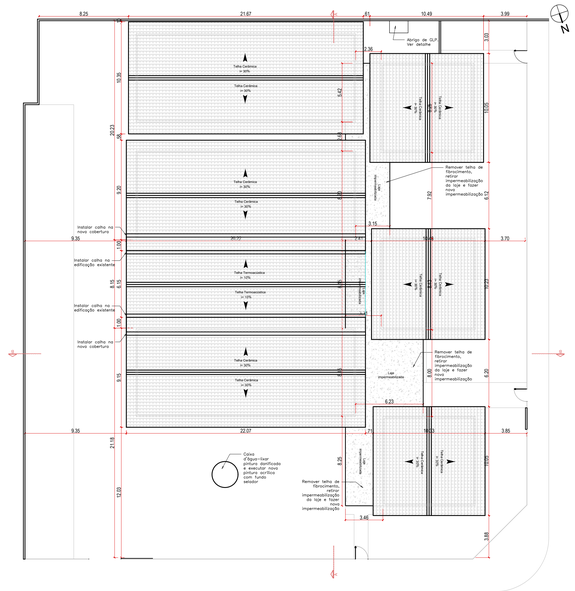


PLANTA COBERTURA EXISTENTE
ESC. 1:200




PLANTA DE IMPLANTAÇÃO
LAT 16°27'39.84"S/ LONG 49°57'47.07"O

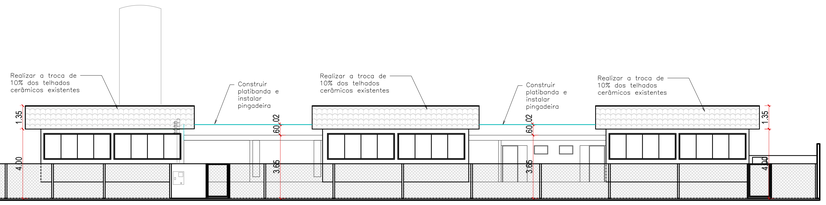


FACHADA RUA SANTA RITA DE CÁSSIA – CONSTRUIR
ESC. 1:125

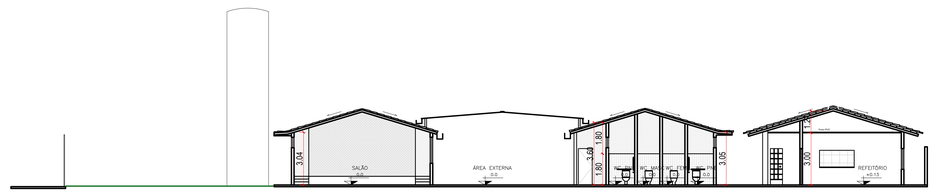


CORTE AA FINAL
ESC. 1:125

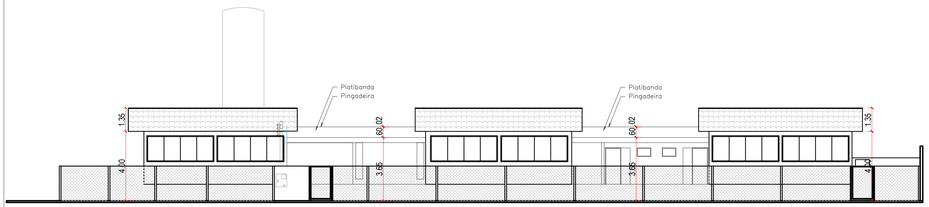


FACHADA RUA SANTA RITA DE CÁSSIA FINAL
ESC. 1:125

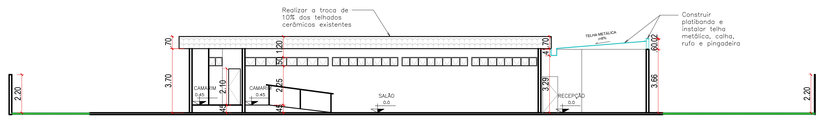

CORTE BB – CONSTRUIR
ESC. 1:125

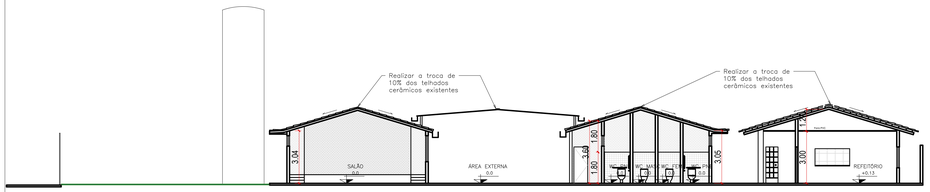

CORTE AA – CONSTRUIR
ESC. 1:125

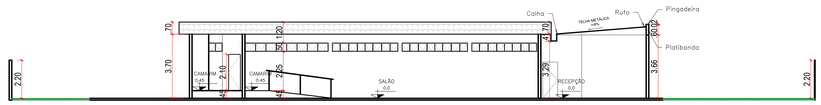

CORTE BB FINAL
ESC. 1:150

NOTAS:

1. SUBSTITUIR APROXIMADAMENTE 10% DAS TELHAS CERÂMICAS EXISTENTES, CONFORME INDICADO EM PROJETO.
2. EXECUTAR PLATIBANDA COM ALTURA DE 60 CM, INCLUINDO A INSTALAÇÃO DE PINGADEIRA.
3. INSTALAR TELHAS METÁLICAS COM INCLINAÇÃO DE 8%, BEM COMO CALHAS E RUFOS, NOS LOCAIS INDICADOS EM PROJETO.
4. EXECUTAR A PINTURA DA LAJE INTERNA COM TINTA PVA, SOBRE SUPERFÍCIE DEVIDAMENTE PREPARADA.
5. EXECUTAR REBOCO E PINTURA DA PLATIBANDA CONSTRUÍDA.
6. EXECUTAR A ESTRUTURA METÁLICA DA COBERTURA.
7. CONSIDERAR PERCENTUAL ADICIONAL DE TUBOS E ACESSÓRIOS PARA A EXECUÇÃO DE CURVAS, CONEXÕES E COMPLEMENTAÇÃO DAS CALHAS ATÉ OS PONTOS DE DESTINO.
8. REALIZAR A PINTURA DO TETO COM TINTA PVA.
9. APLICAR PINTURA COM VERNIZ ACRÍLICA NAS PAREDES EXTERNAS COM TIJOLO EXPOSTO.
10. EXECUTAR A PINTURA DE TODA A CALÇADA.
8. REALIZAR A PINTURA DAS PAREDES DO MURO E CORREDOR COM TINTA ACRÍLICA.
9. APLICAR PINTURA ESMALTE NAS GRADES DAS FACHADAS.

APROVAÇÃO:

JBC ENGENHARIA E ASSESSORIA
jbc.engenharia.assessoria@gmail.com

REVISÃO	DATA	MODIFICAÇÃO
01		
02		
03		
04		

PREFEITURA DE ANICUNS
TRABALHO QUE TRANSFORMA!
GESTÃO 2025/2028

ARQUITETURA

CLIENTE
PREFEITURA MUNICIPAL DE ANICUNS

OBRA
COBERTURA DO CREAS

ENDEREÇO
RUA SANTA RITA DE CÁSSIA COM AV. BANDEIRANTES
LAT 16°27'39.84"S/ LONG 49°57'47.07"O - ANICUNS - GO

REFERENTE
PLANTA DE IMPLANTAÇÃO
PLANTA DE COBERTURA: EXISTENTE, CONSTRUIR E FINAL
CORTES E FACHADAS

ÁREAS
ÁREA TERRENO:2.280,98M²
ÁREA CONSTRUÍDA EXISTENTE:1.083,16M²

A.R.T.

BRUNO GODOI DE CARVALHO
ENGENHEIRO CIVIL
MEC°S

ENG. BRUNO GODOI DE CARVALHO
CREA 101584736/D-GO

PREFEITURA DE ANICUNS
02.282.368/0001-53

Prancha N°
2/2

Desenho	Revisão	Tamanho	Escala(s)	Unidade(s)	Data	ART N°
Andréia B.	00	A0	INDICADA	METROS	SETEMBRO/2026	

Os direitos autorais deste projeto pertencem aos engenheiros acima citados.
E proibida a sua reprodução, modificacao e/ou alteracao conforme LEI 5.988 ART.25