



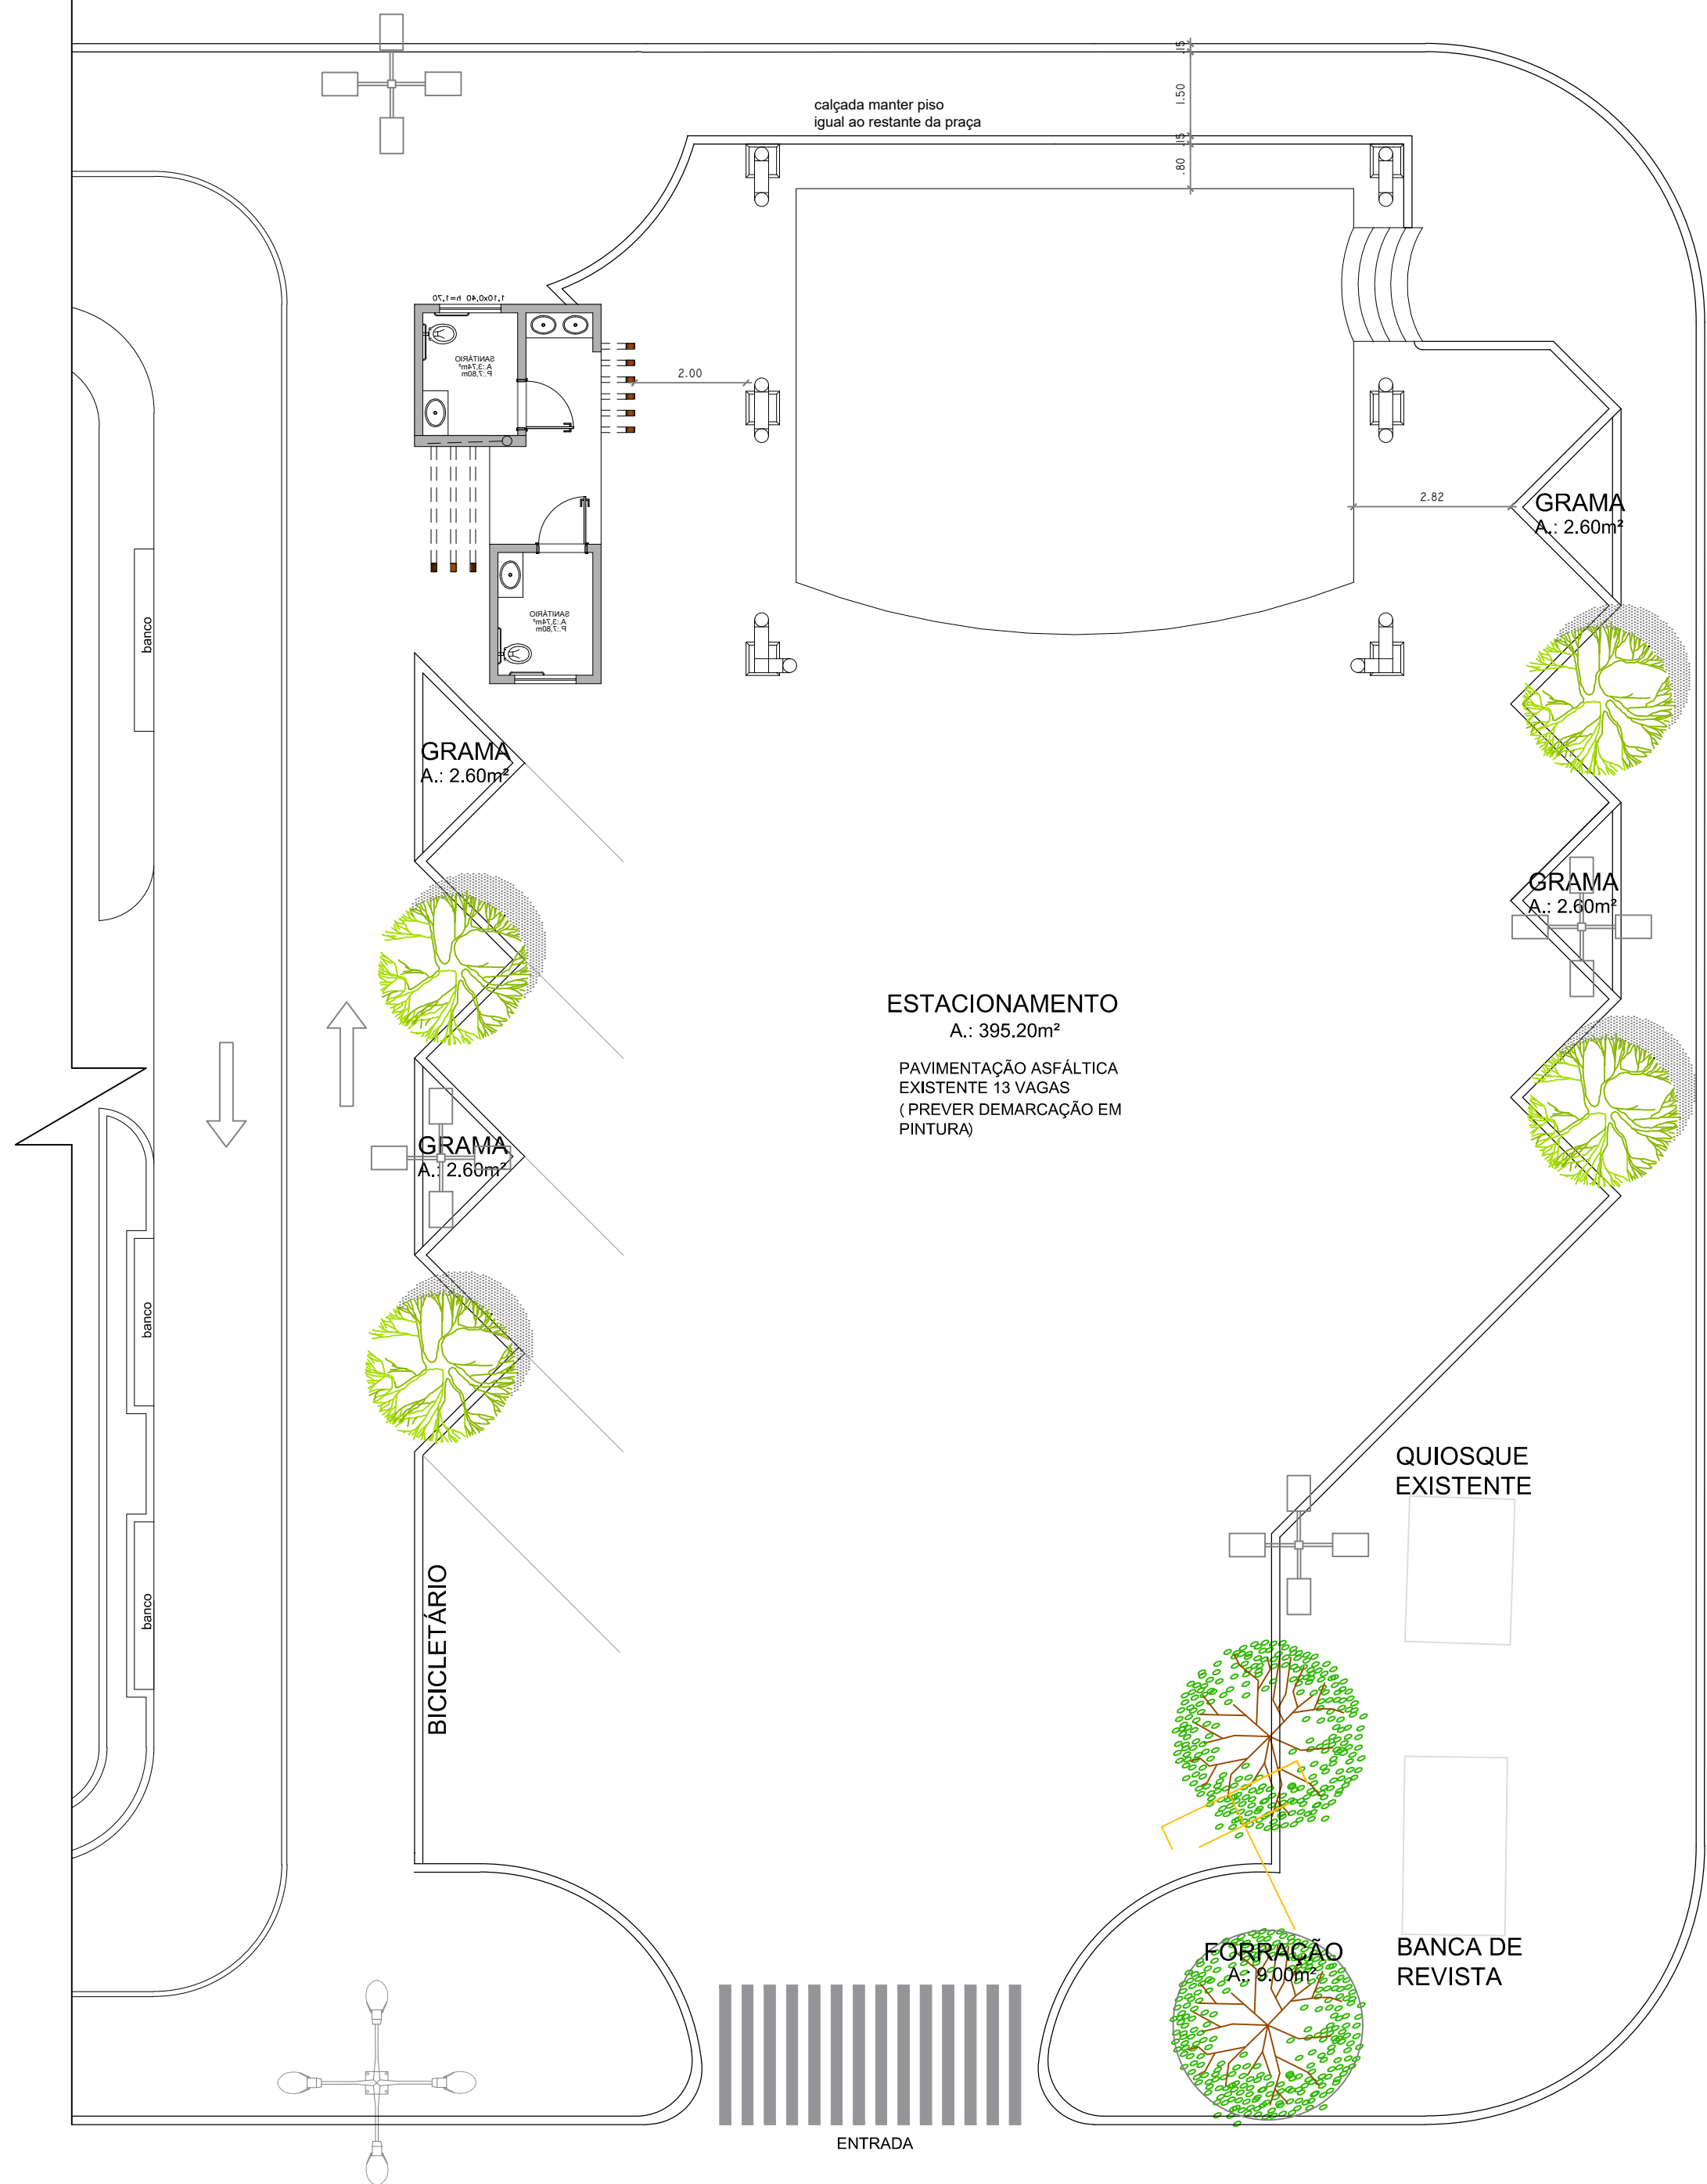


IMPLANTAÇÃO
Esc.: 1:100


SUPERMERCADO RONDELLI

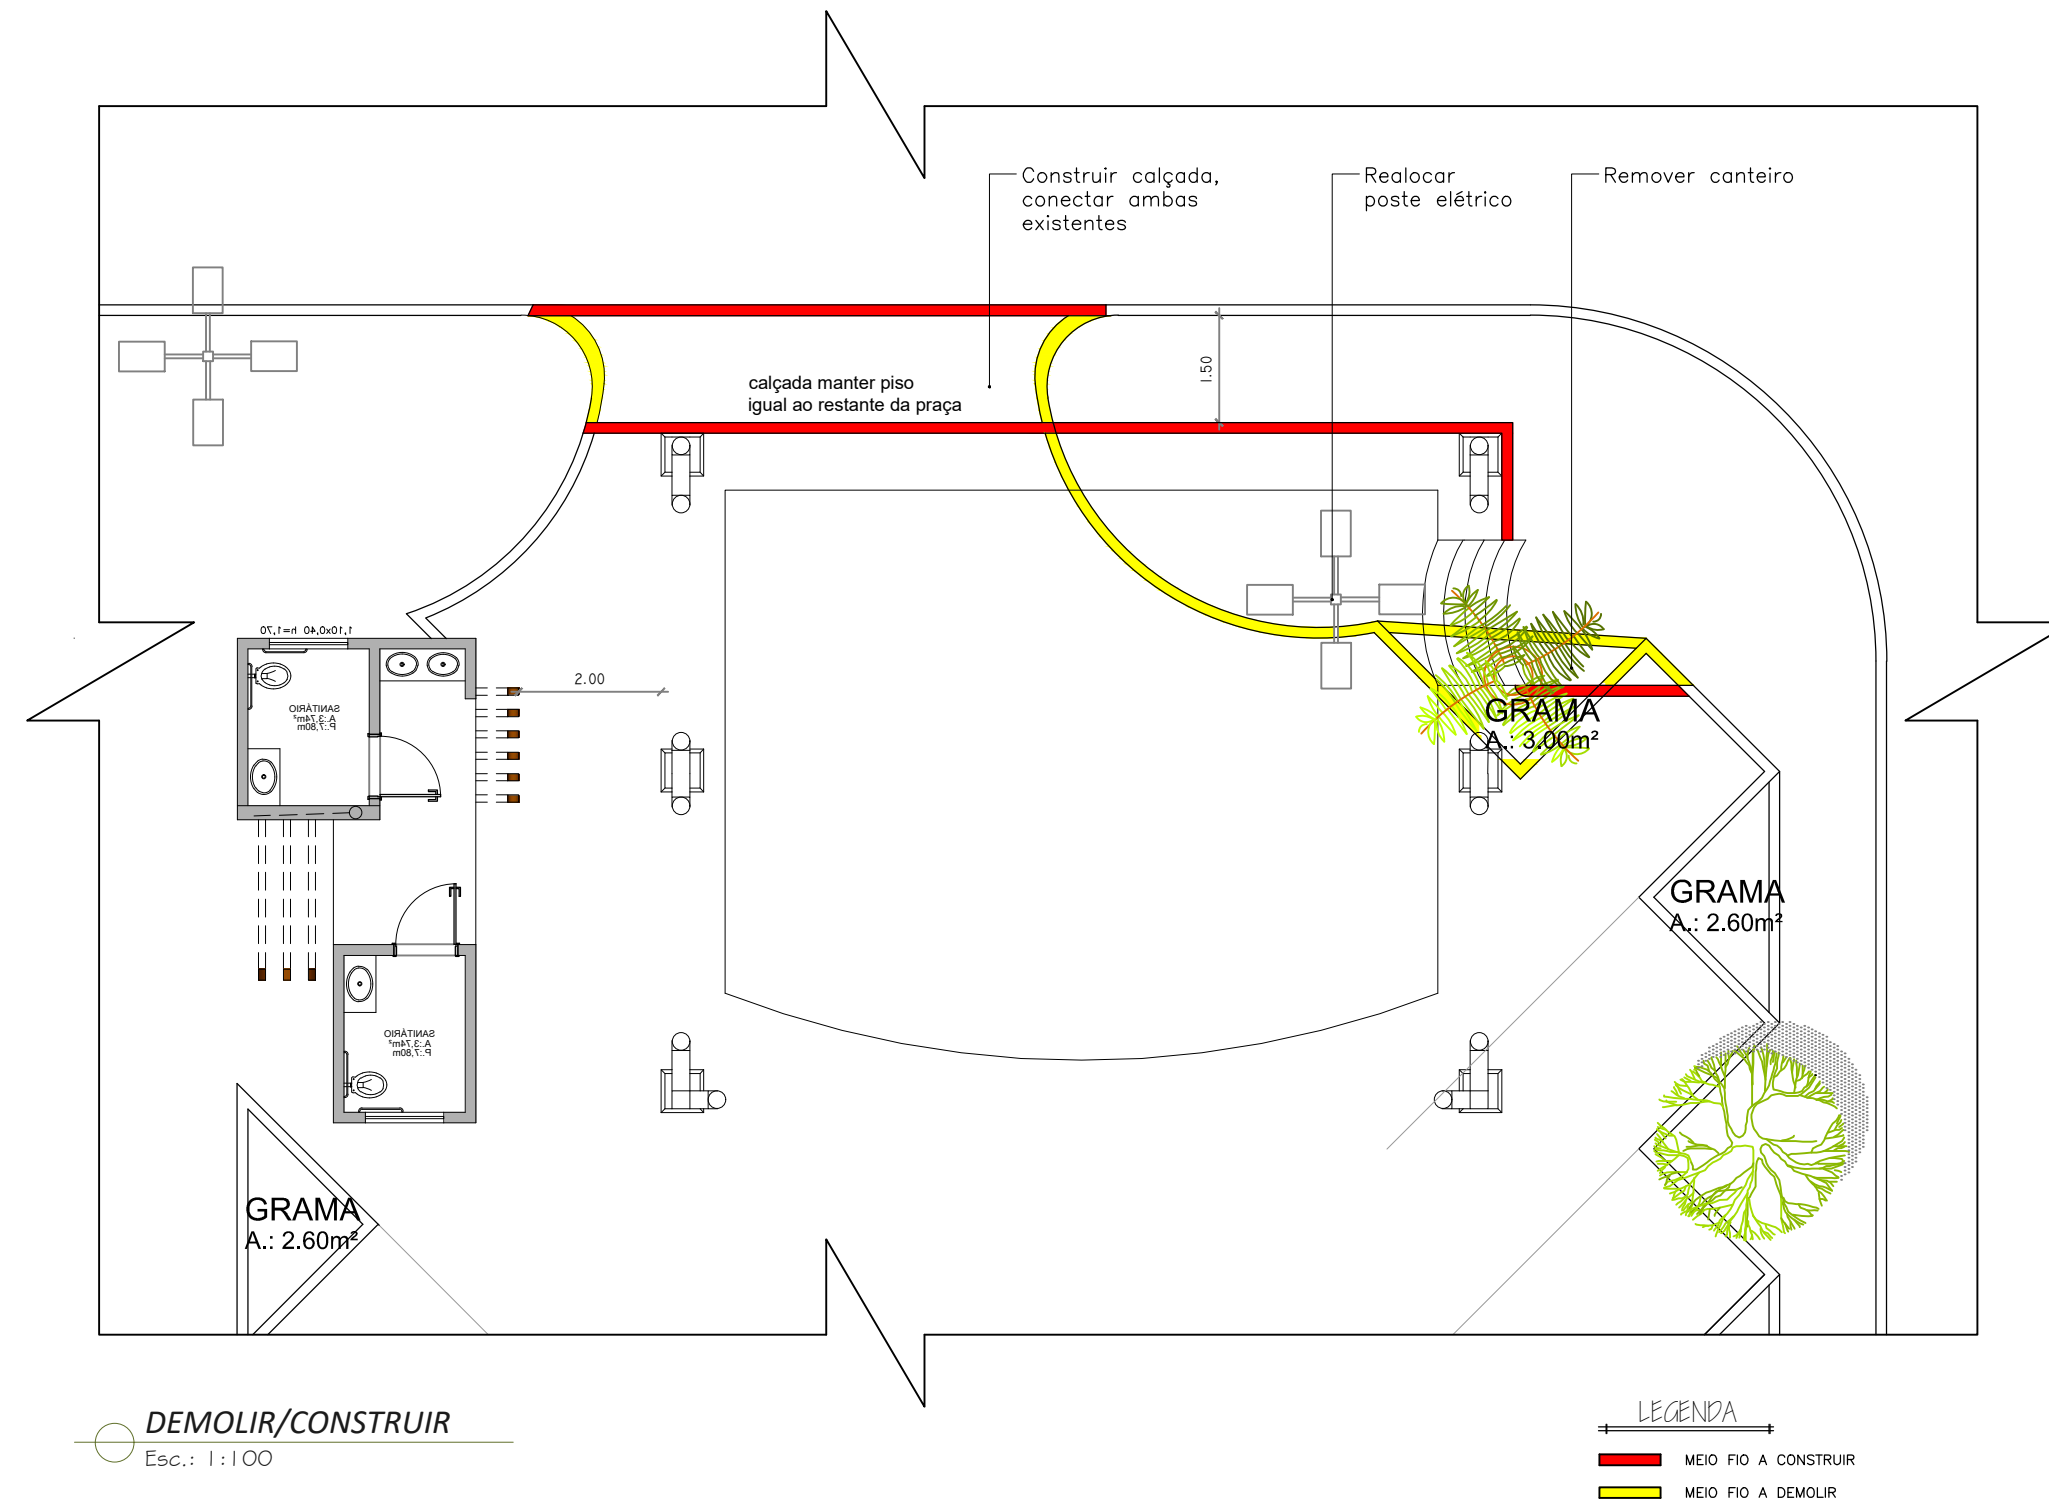


00	ENTREGA INICIAL	FEV/2026
REVISÃO	DESCRIÇÃO	DATA
TEIXEIRA DE FREITAS PREFEITURA MUNICIPAL DE TEIXEIRA DE FREITAS ESTADO DA BAHIA		
PROJETO ARQUITETÔNICO		
LOCAL PRAÇA PADRE APARECIDO - TEIXEIRA DE FREITAS/BA		
PALCO		REF
CONTEUDO	IMPLANTAÇÃO E DEMOLIR/CONSTRUIR	01/02
PROJETO	ARQ. ISABELLA MONTEIRO E ARQ. EDUARDA LETRO	
PROPRIETÁRIO	PREFEITURA MUNICIPAL DE TEIXEIRA DE FREITAS	
DESENHO	ARQ. ISABELLA MONTEIRO	
DATA		FEV/2026
ESCALA		INDICADA

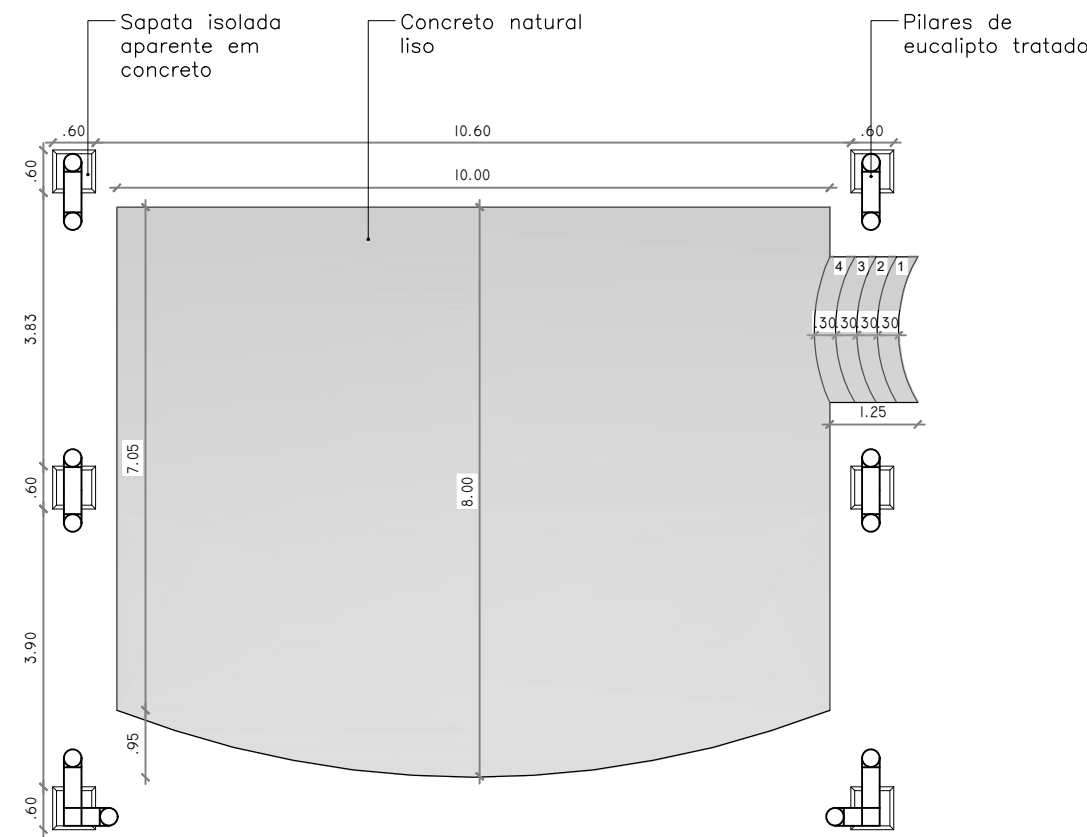


PLANTA BAIXA
Esc.: 1:100

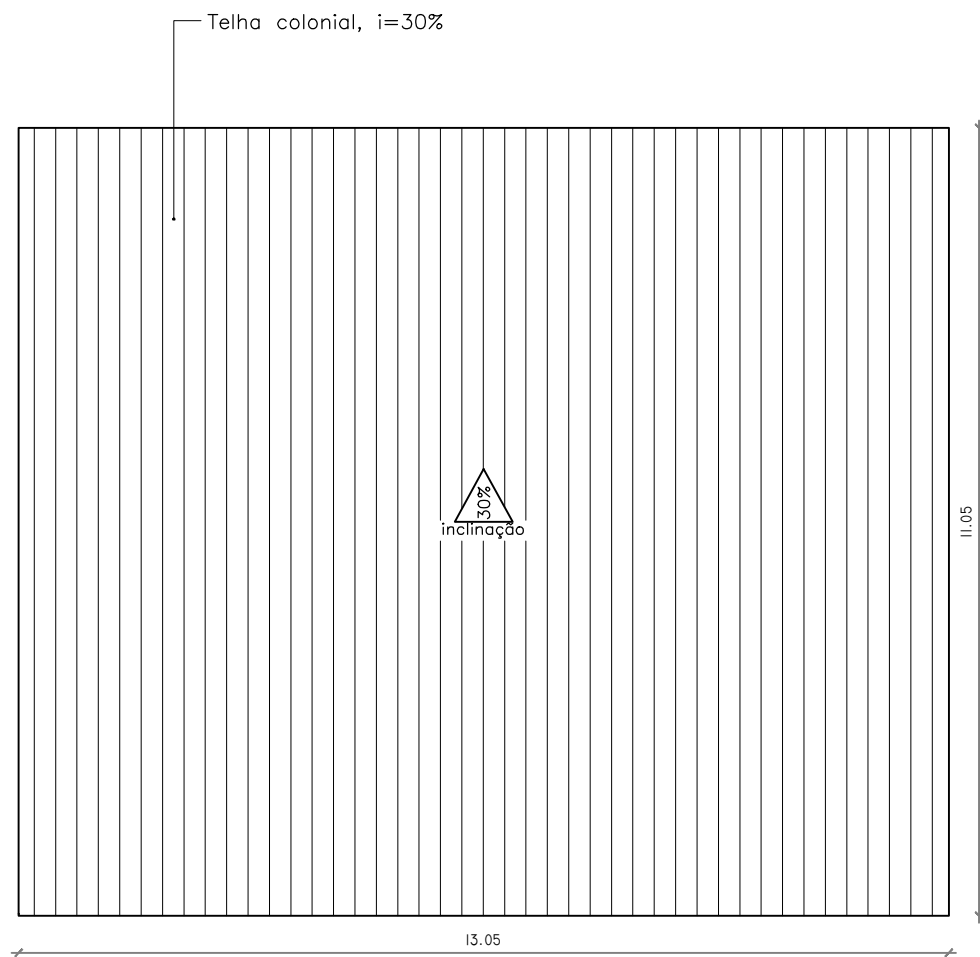


PLANTA DE COBERTURA
Esc.: 1:100

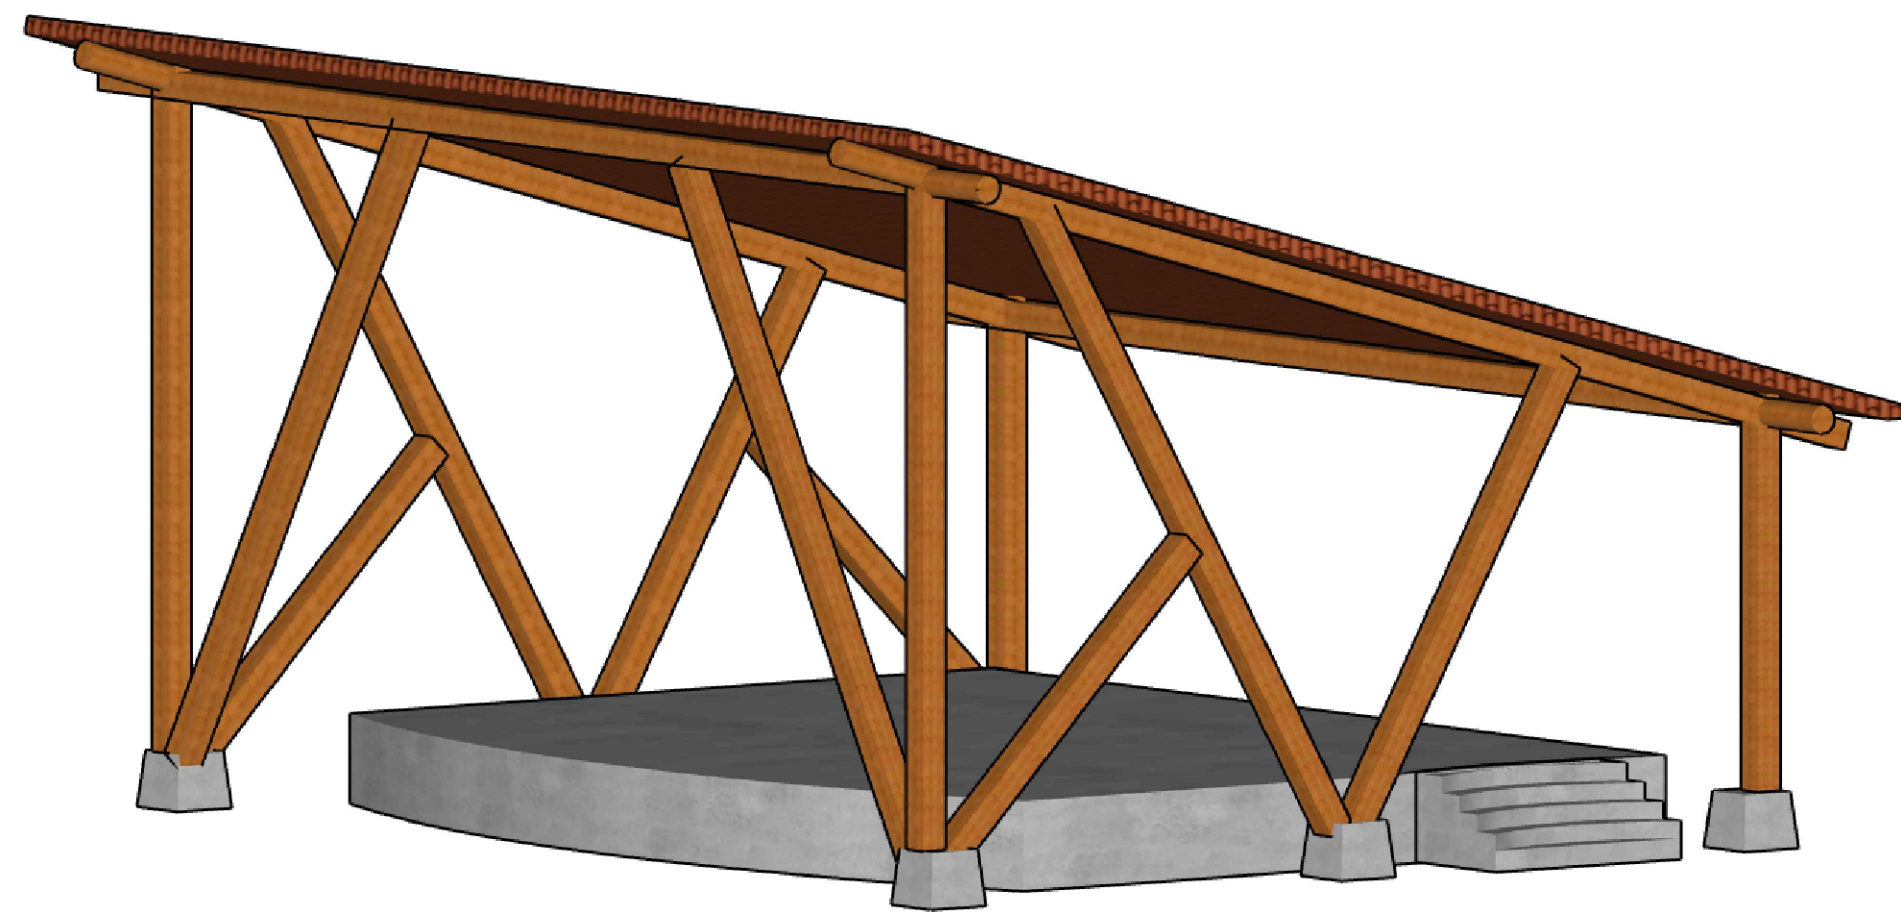


PERSPECTIVA - IMAGEM 3D
Sem escala

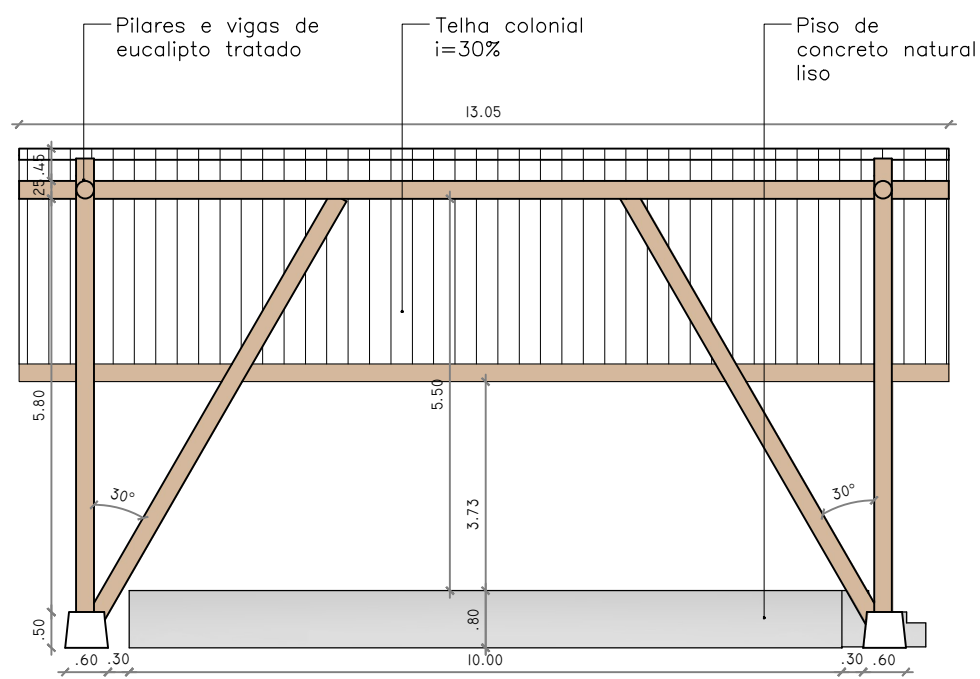

VISTA FRONTAL
Esc.: 1:100

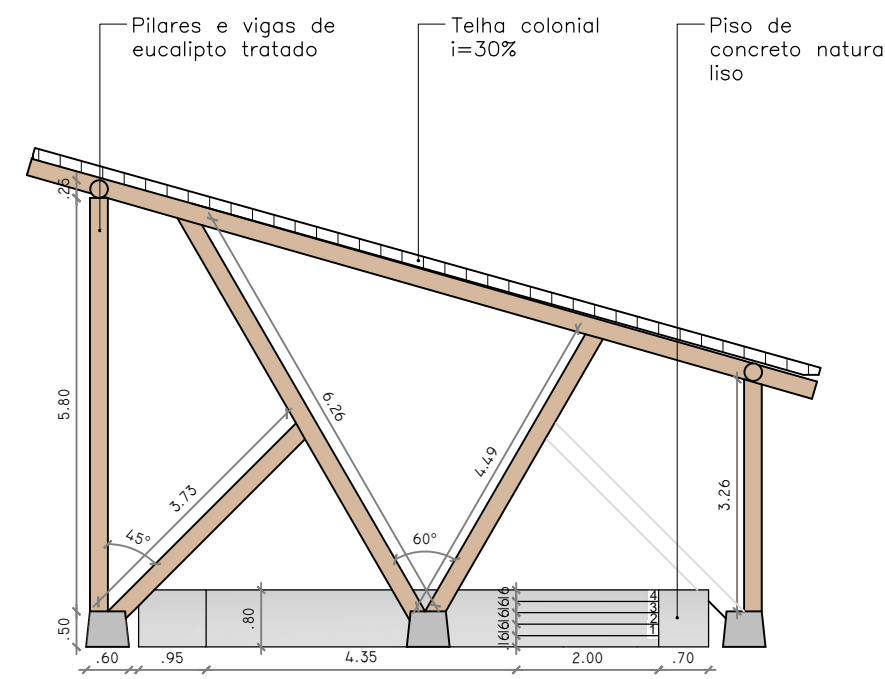

VISTA LATERAL - 1
Esc.: 1:100

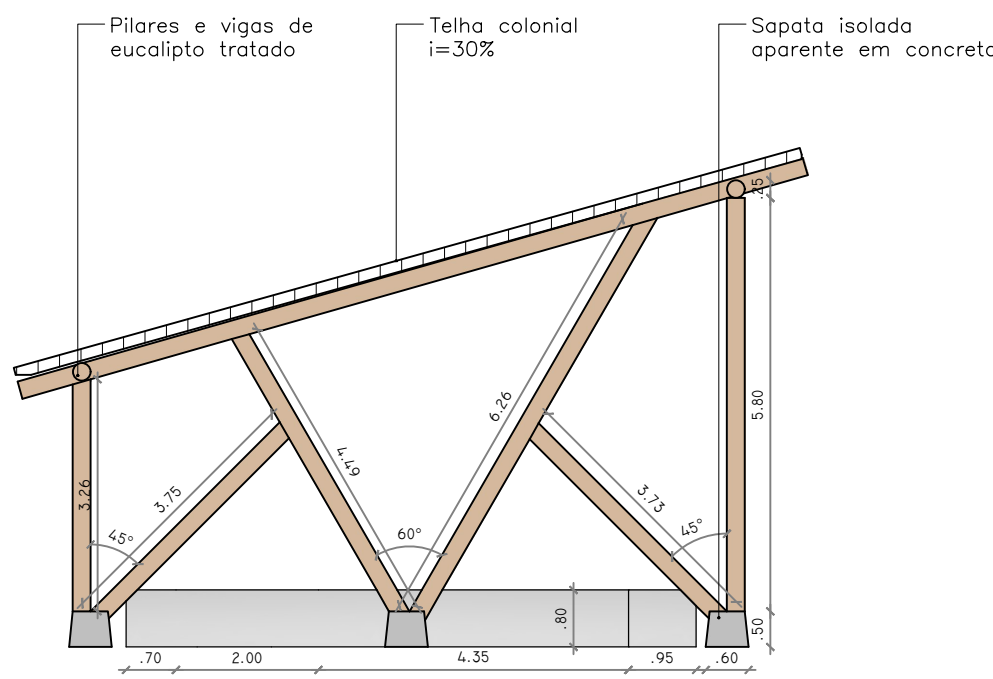

VISTA LATERAL - 2
Esc.: 1:100

00	ENTREGA INICIAL	FEV/2026
REVISÃO	DESCRIÇÃO	DATA
 PREFEITURA MUNICIPAL DE TEIXEIRA DE FREITAS ESTADO DA BAHIA		
PROJETO ARQUITETÔNICO		
LOCAL PRAÇA PADRE APARECIDO - TEIXEIRA DE FREITAS/BA		
PALCO		REF
CONTEÚDO	PLANTA BAIXA, V. FRONTAL, V. LATERAIS E COBERTURA	02/02
PROJETO	ARQ. ISABELLA MONTEIRO E ARQ. EDUARDA LETRO	
PROPRIETÁRIO	PREFEITURA MUNICIPAL DE TEIXEIRA DE FREITAS	
DESENHO	ARQ. ISABELLA MONTEIRO	DATA FEV/2026
		ESCALA INDICADA