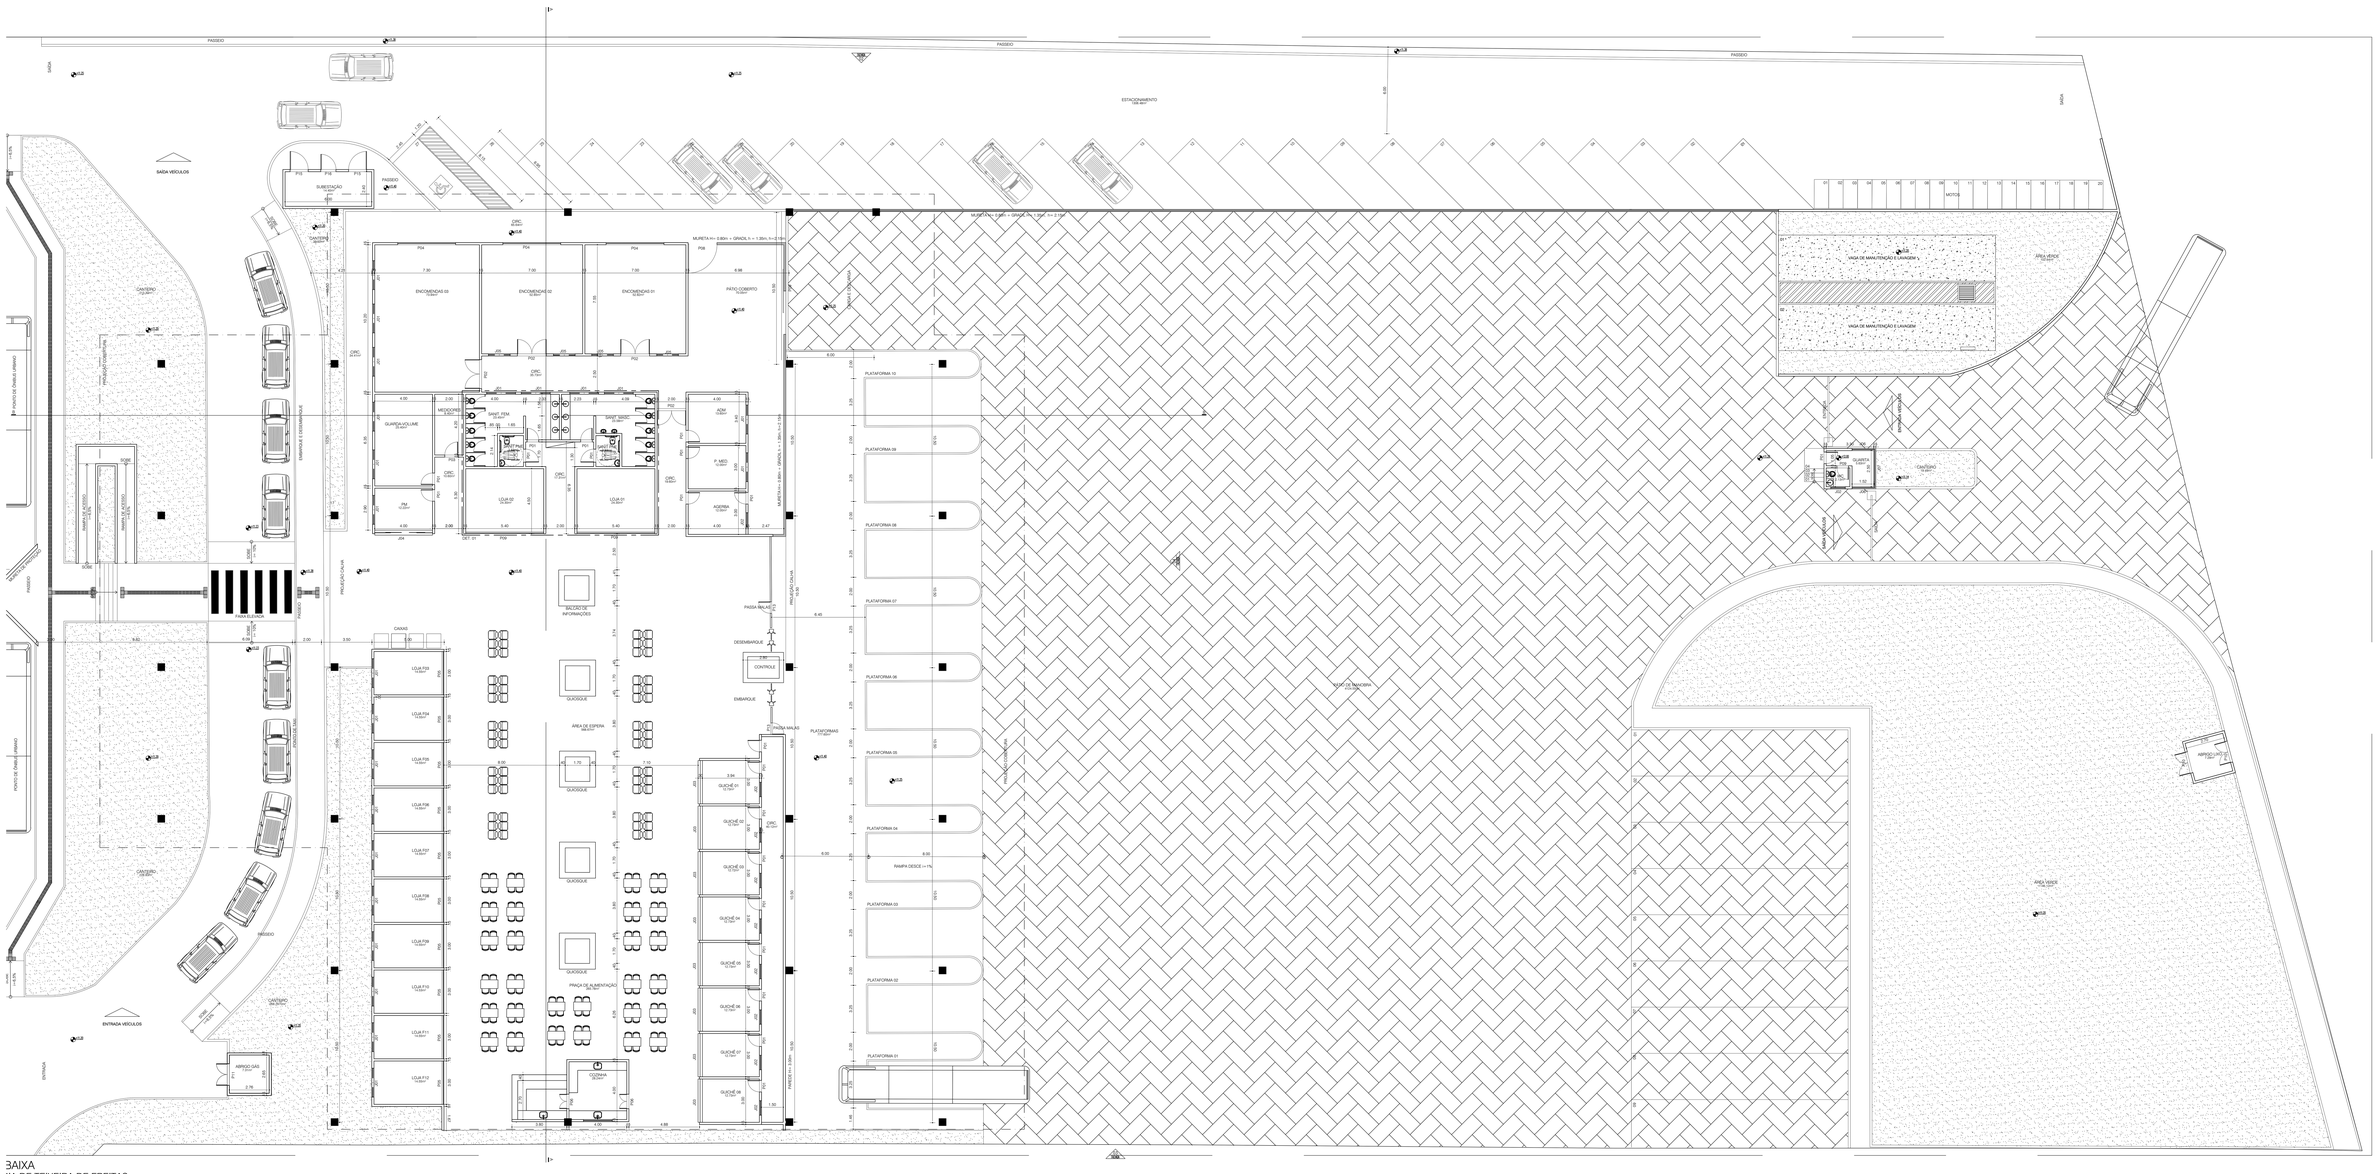

BAIXA
IA DE TEIXEIRA DE FREITAS



DET. 01
PLANTA BAIXA - RESERVATÓRIOS
ESC.: 1/100

OBSERVAÇÕES GERAIS

01– MEDIDAS EM METROS.
02– TODAS AS MEDIDAS DEVERÃO SER RIGOROSAMENTE CONFERIDAS NA OBRA.
03– TODAS AS ESPECIFICAÇÕES DEVERÃO SER CONFIRMADAS COM O CONTRATANTE POR OCASIÃO DA OBRA.
04– OS MATERIAIS ESPECIFICADOS SÃO REFERENCIAIS, PODENDO SER SUBSTITUÍDOS POR EQUIVALENTES TECNICOS MEDIANTE APROVAÇÃO DO CONTRATANTE.
05– TODOS OS PROJETOS E DETALHAMENTOS DE FABRICAÇÃO E MONTAGEM NECESSÁRIOS À EXECUÇÃO DOS ITENS E/OU SERVIÇOS CONSTANTES NOS PROJETOS, MEMORIAIS E PLANILHAS SÃO DE INTEIRA RESPONSABILIDADE DA CONTRATADA.

REV	POR	DATA	DESCRIÇÃO
04	GAN	JUN/2024	ALTERAÇÃO DA IMPLANTAÇÃO
03	GAN	FEV/2024	ALTERAÇÃO PLANEL, ESTACIONAMENTO, ABRIGO GÁS E INSERÇÃO DA SUBESTAÇÃO
02	GAN	DEZ/2023	REVISÃO PARECER ARQUITETÔNICO
01	GAN	SET/2023	REVISÃO PARECER ARQUITETÔNICO
00	GAN	JUN/2023	EMISSÃO INICIAL

REVISÕES

GAN Engenharia · CONDER Companhia de Desenvolvimento e Ação Regional do Estado da Bahia · GOVERNO DO ESTADO BAHIA

PROJETO
RODOVIÁRIA DE TEIXEIRA DE FREITAS 02 / 08

PLANTA BAIXA

OBRA/SERVIÇO: RODOVIA MARIO COVAS, TEIXEIRA DE FREITAS - BA	CLIENTE: TEIXEIRA DE FREITAS
PROJETO/DESENHO/DESIGN: CONDER/SUEP	ESCALA: 1/100
DATA: SET./2023	TIPO DE SERVIÇO: PROJETO EXECUTIVO
ORDEM SERVIÇO:
RESPONSÁVEL TÉCNICO: LÉIA DA CONCEIÇÃO COELHO
CREA/CAU: A-110331-D
DESENHISTA: JULIANA BARBOSA
ARQUIVO: R23068B TEIXEIRA DE FREITAS_ARQ_R00
PROJETO: CONDER
CLIENTE: PREFEITURA DE TEIXEIRA DE FREITAS
EMPRESA: GAN ENGENHARIA (Av. Antônio Carlos Magalhães, 1034 - Caminho das Árvores, Salvador - BA, 41820-021 / Edifício Empresarial Octávio Mangabeira, sala 611 e 612 / 71 3341-7711)
RESPONSÁVEL TÉCNICO / EMPRESA: LÉIA DA CONCEIÇÃO COELHO
CREA/CAU / EMPRESA: