




5 URBANIZAÇÃO TIPO
1 : 150

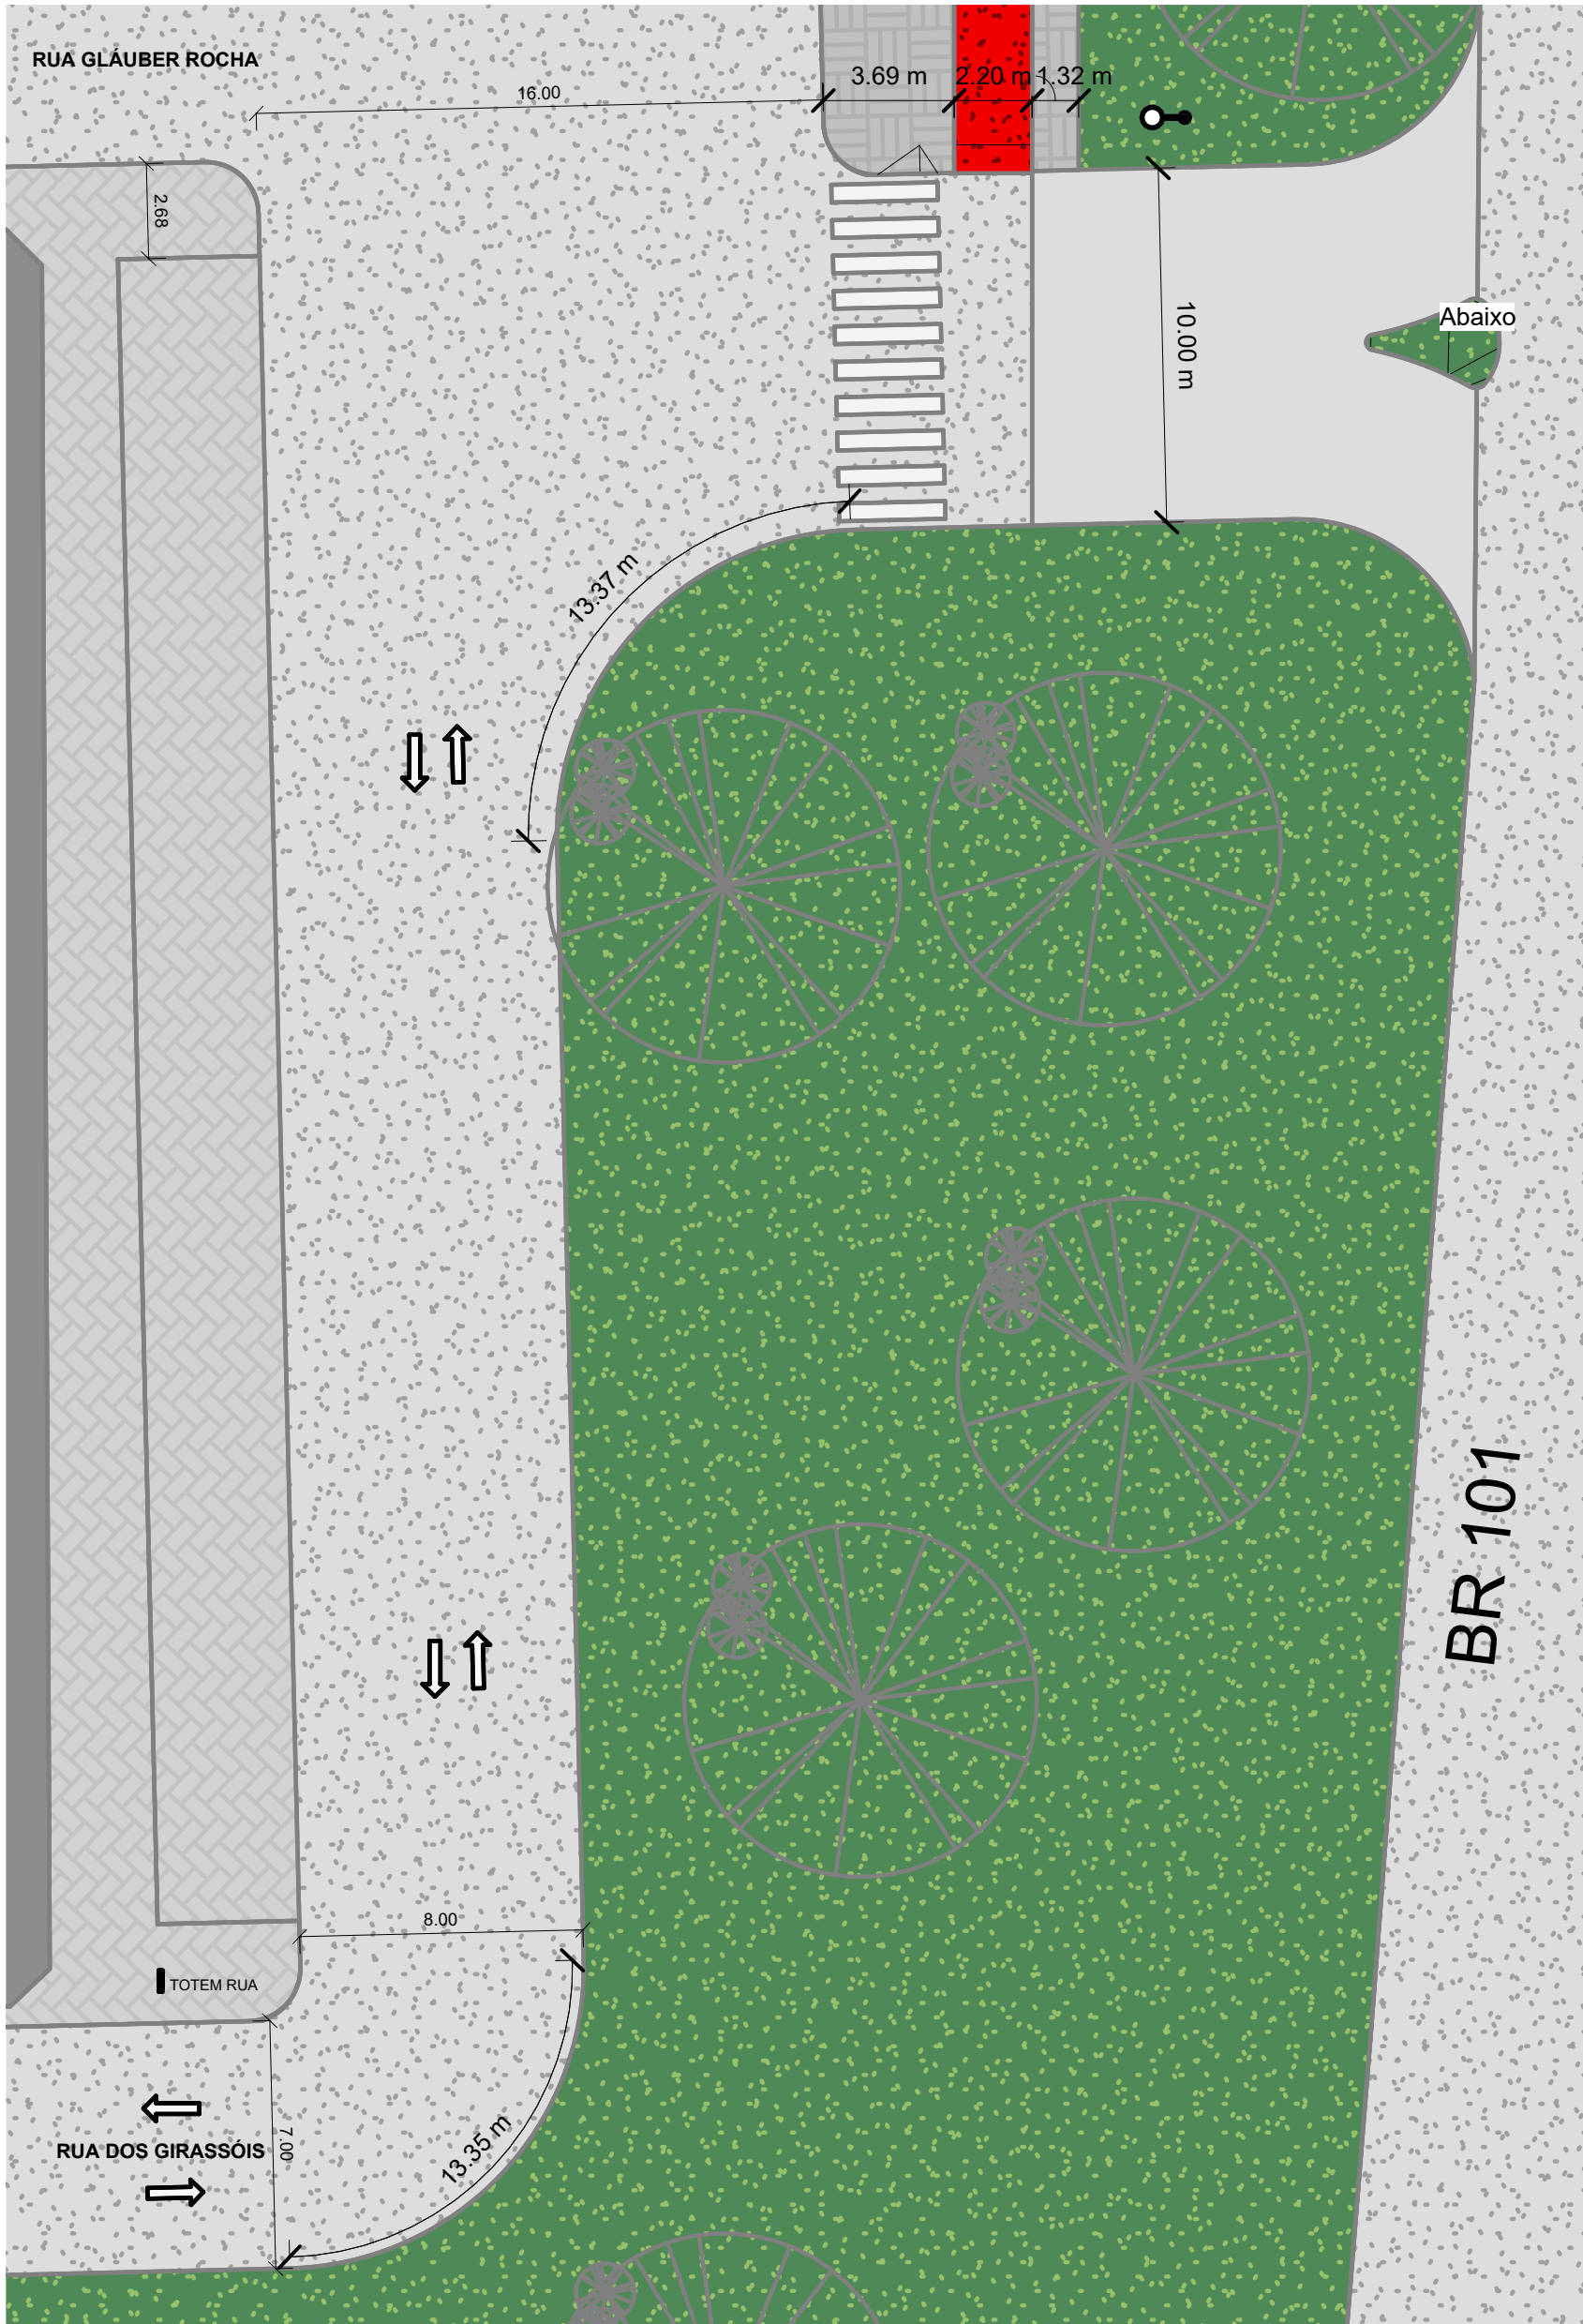


1 TRECHO A
1 : 200

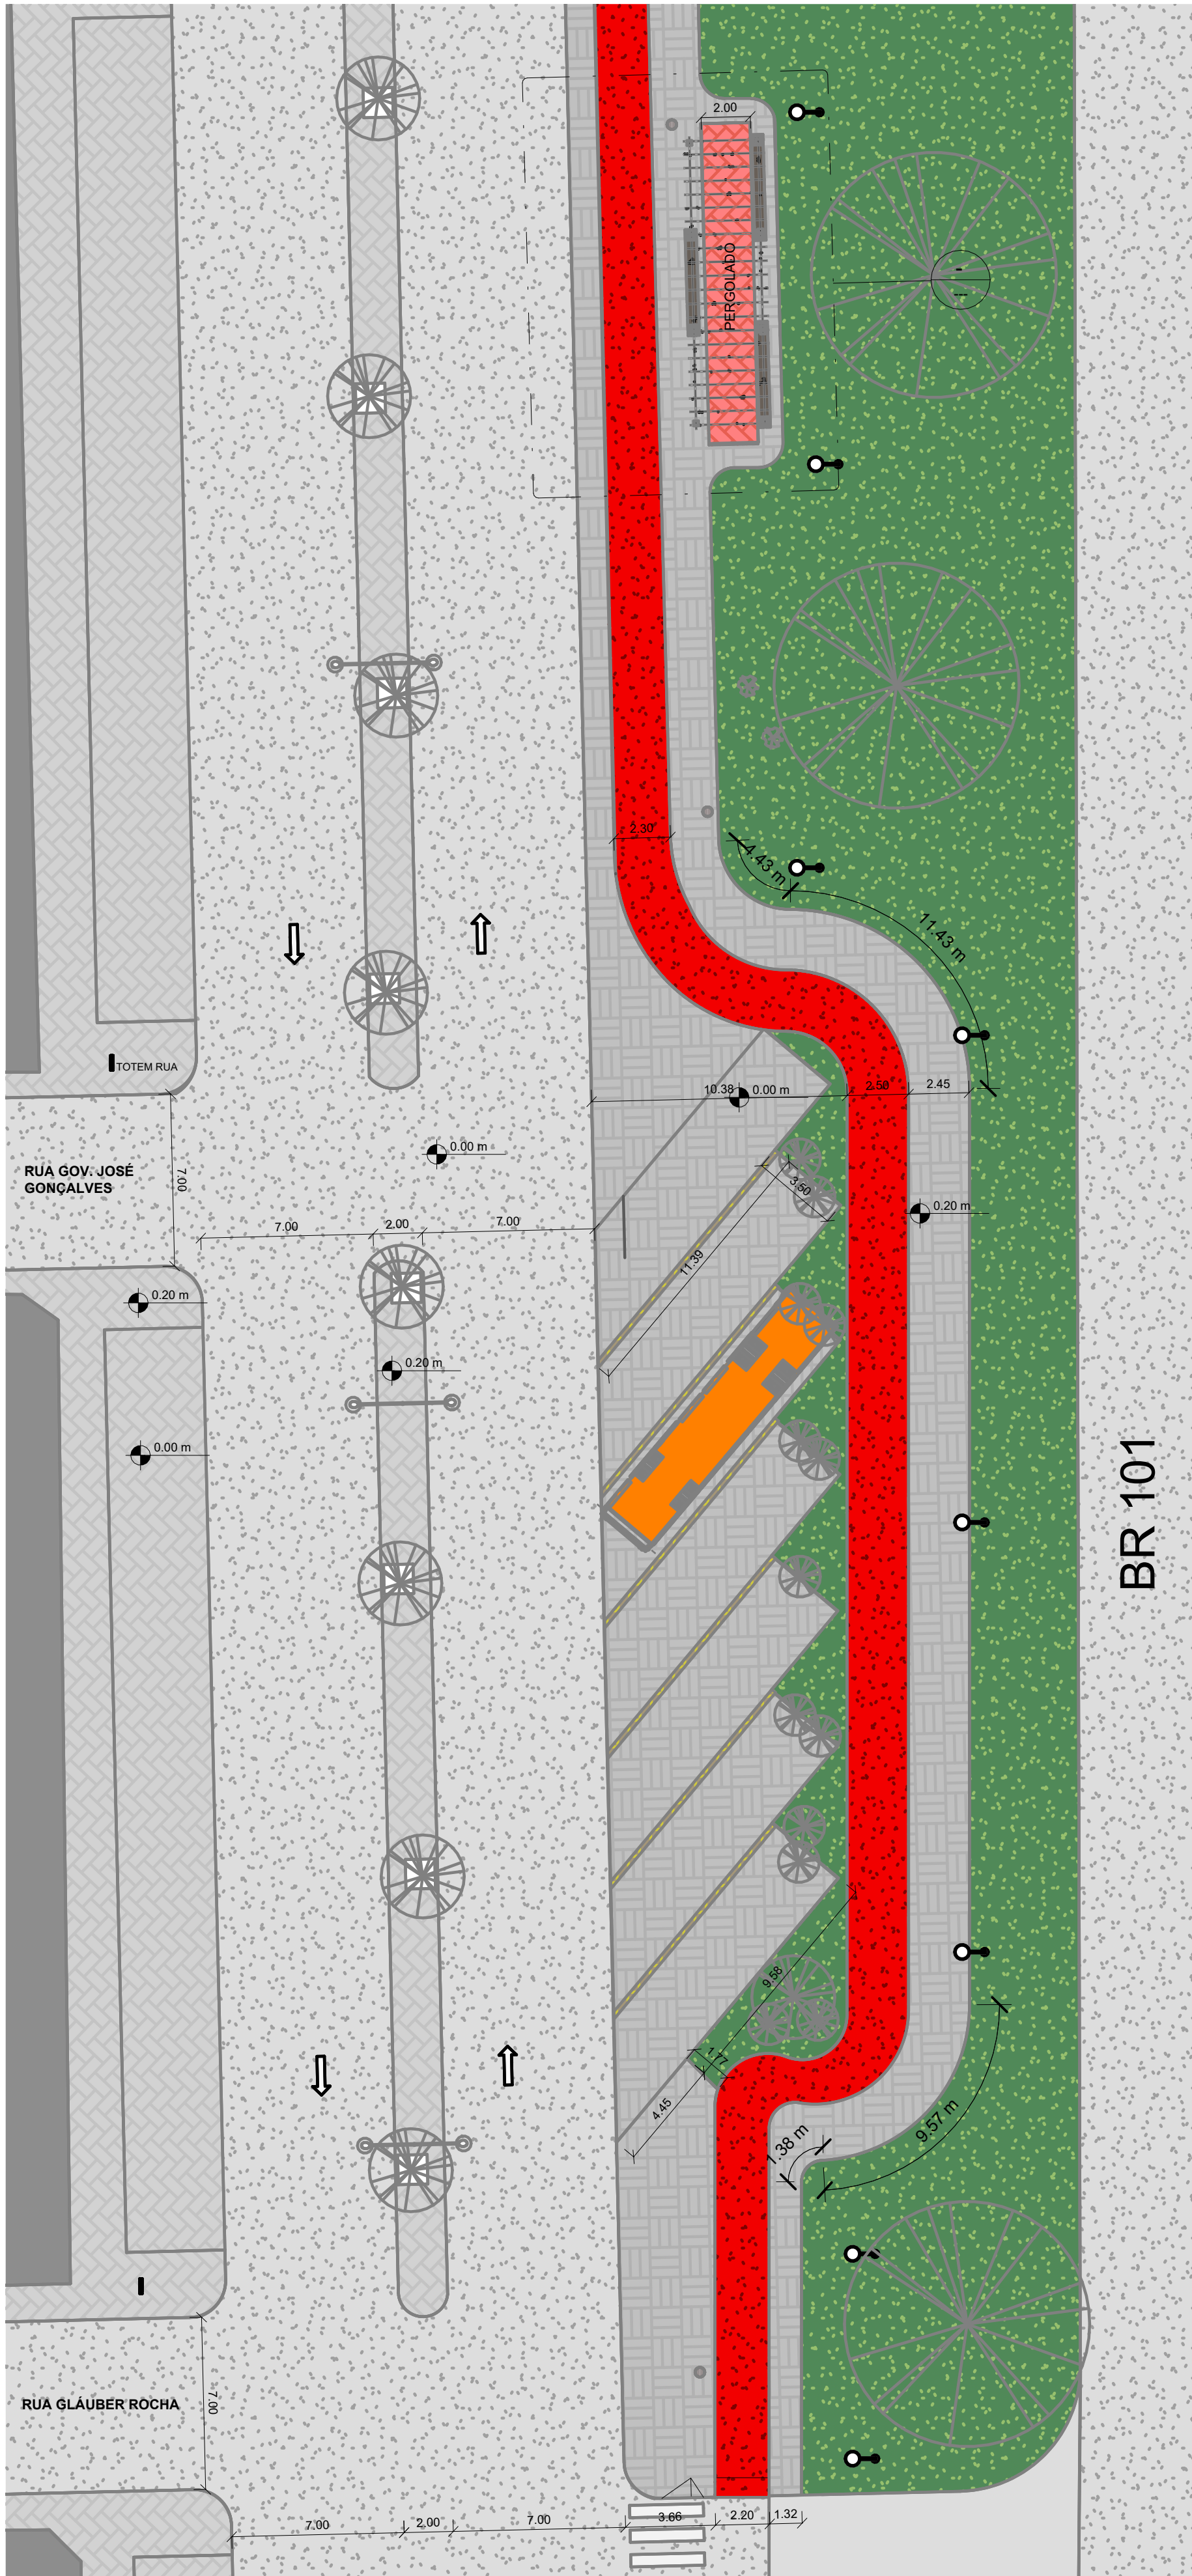

2 TRECHO B
1 : 200

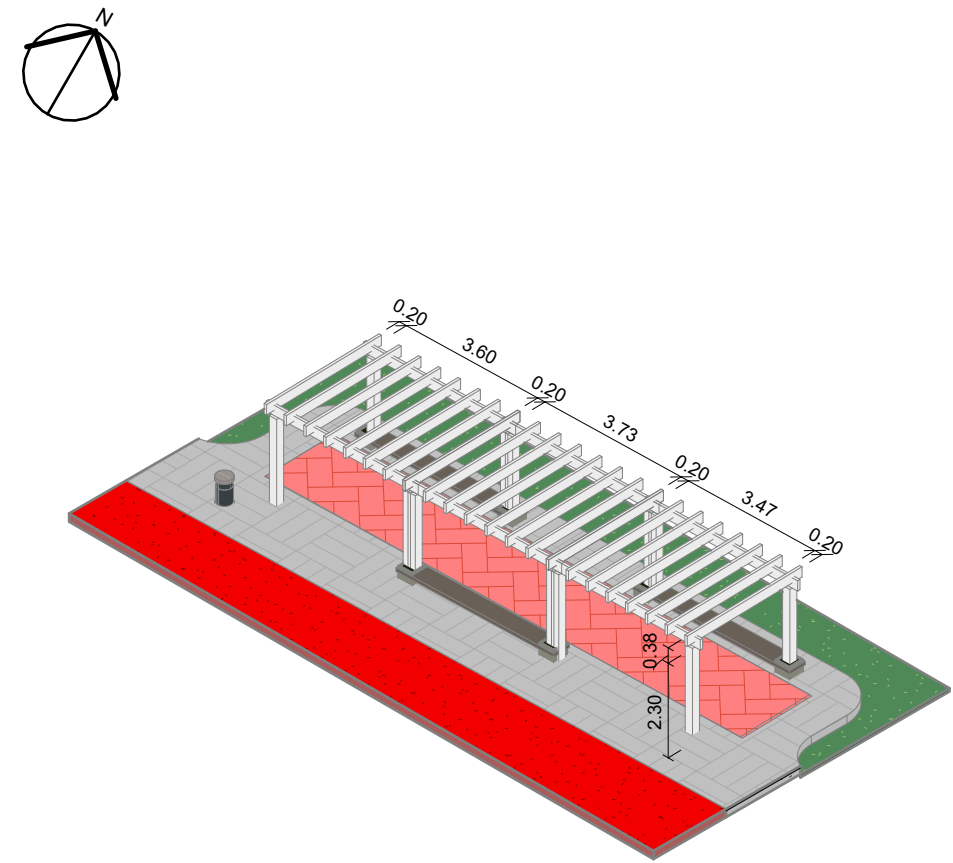


3 ISO PERGOLADO TRECHO B

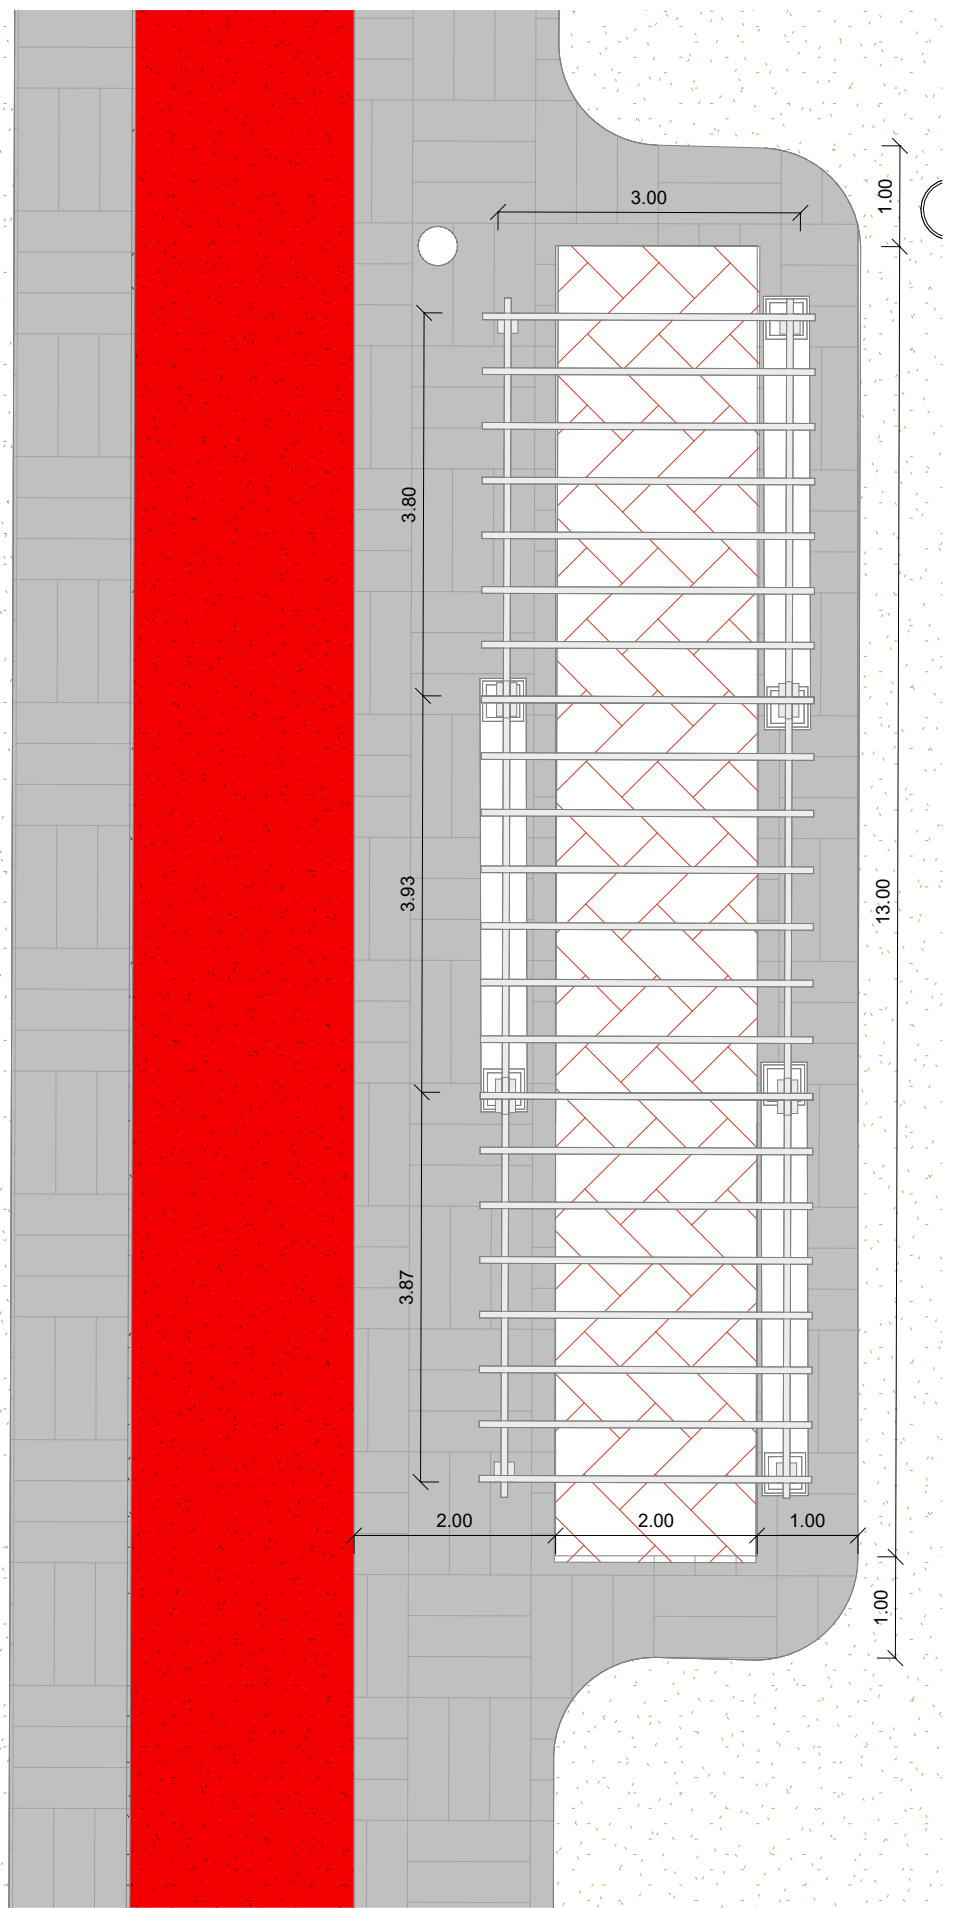


4 COBERTURA PERG. TRECHO B
1 : 75


ESPECIFICAÇÕES		
PAREDE	PISO	FORRO E TETO
1- REVESTIMENTO CERÂMICO BRANCO	1- REVESTIMENTO CERÂMICO BRANCO	1- TELHADO ALVENARIA, SEM FORRO E PLATIBANDA COBRINDO TELHA DE NIQUEL
2- PINTURA ACRILICA COR GELO ACIMA DA MASSA CORRIDA		
3- PINTURA ACRILICA COR VERDE ACIMA DA MASSA CORRIDA COM TEXTURA GRAFIATO		
4- PINTURA ACRILICA COR AZUL ACIMA DA MASSA CORRIDA		
TRECHOS CROQUI		
URBANIZAÇÃO MARGINAL BR 101		
PROJETO URBANÍSTICO		
PROPRIETÁRIO PREFEITURA DE TEIXEIRA DE FREITAS CNPJ 13.650.403/0001-28		ENDEREÇO RUA DOS GIRASSÓIS / BR101
DATA 02/02/2026	CONTEÚDO TRECHOS A e B	PRANCHA 01
ESCALA Como indicado	DESENHO MAICON RIOS DA SILVA CAU A177792-0	

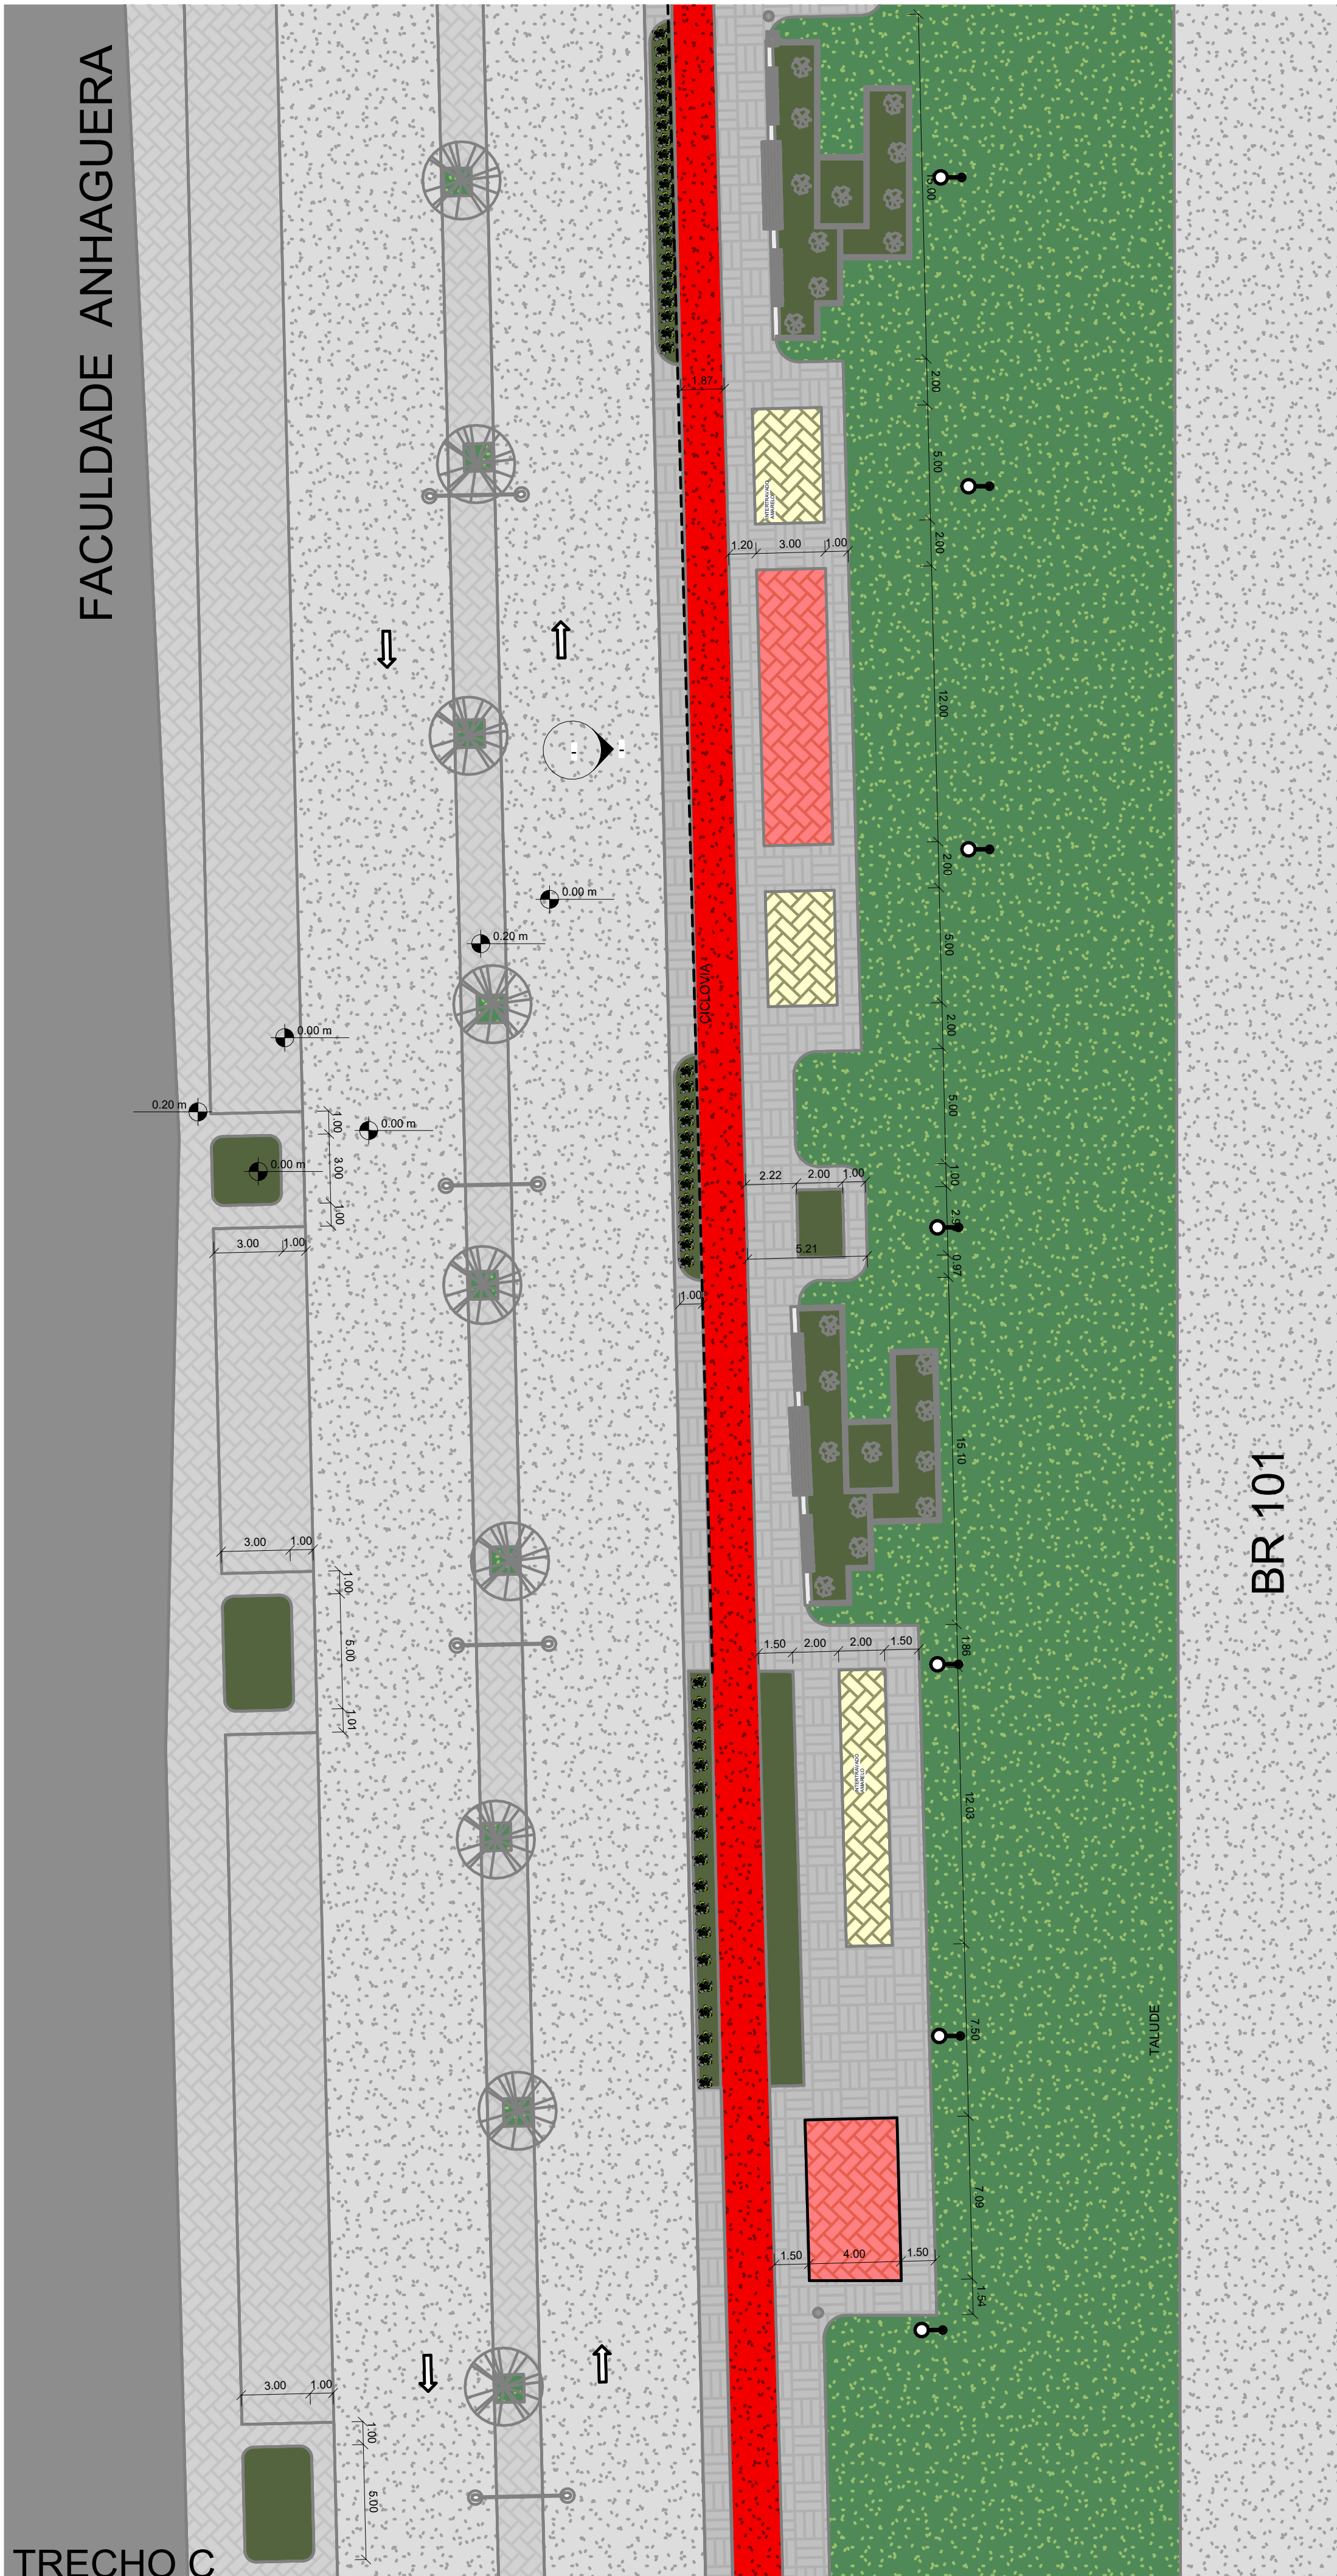




1
1 : 200

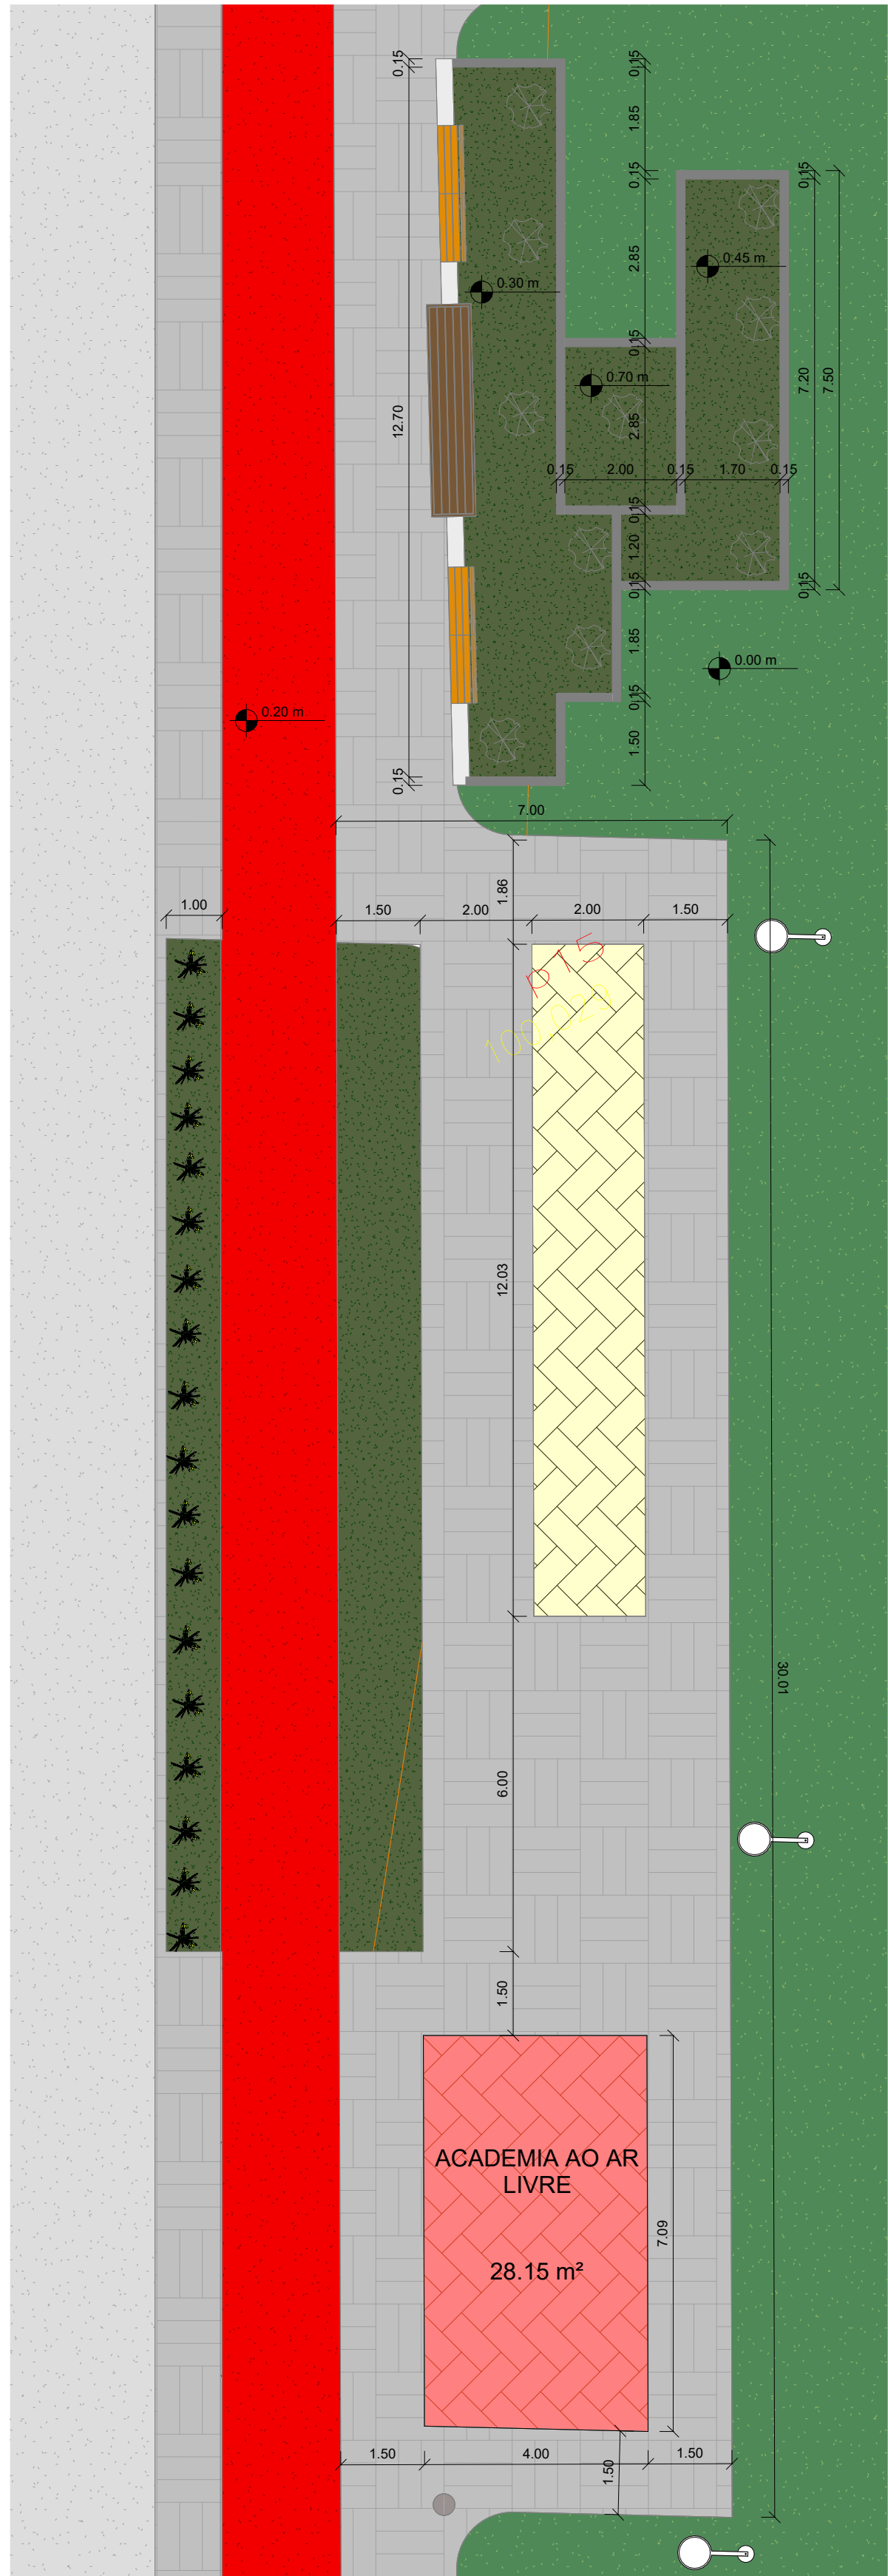

2
CANTEIRO TRECHO C
1 : 100

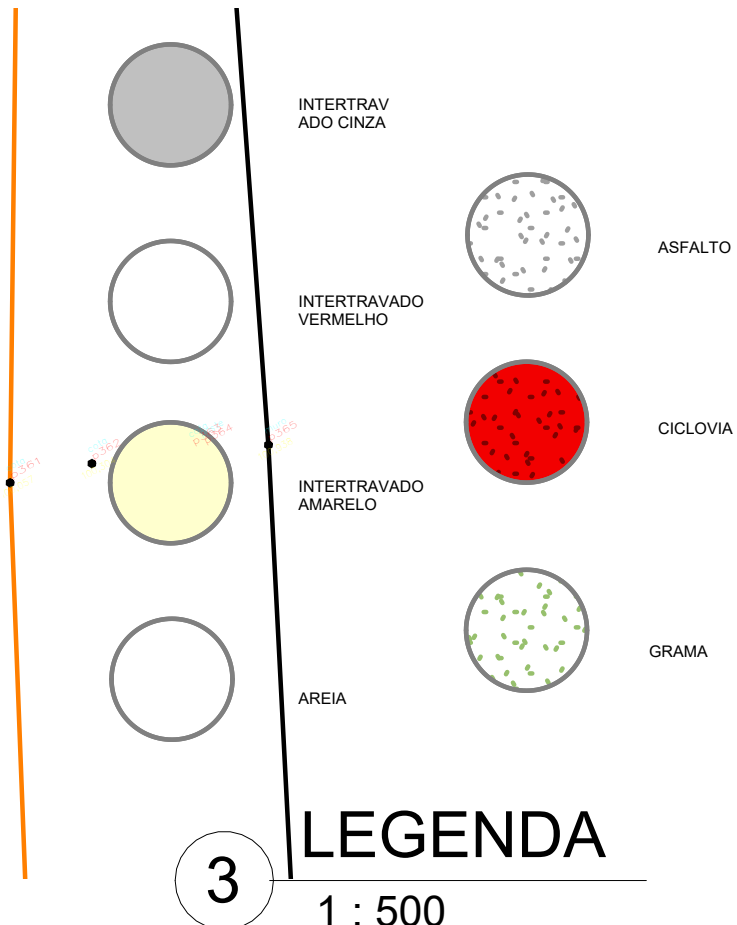


ESPECIFICAÇÕES		
PAREDE	PISO	FORRO E TETO
1- REVESTIMENTO CERÂMICO BRANCO	1- REVESTIMENTO CERÂMICO BRANCO	1- TELHADO ALVENARIA, SEM FORRO E PLATIBANDA COBRINDO TELHA DE NIQUEL
2- PINTURA ACRILICA COR GELO ACIMA DA MASSA CORRIDA		
3- PINTURA ACRILICA COR VERDE ACIMA DA MASSA CORRIDA COM TEXTURA GRAFIATO		
4- PINTURA ACRILICA COR AZUL ACIMA DA MASSA CORRIDA		
TRECHOS CROQUI		
TEIXEIRA DE FREITAS SECRETARIA DE PROJETOS ESTRATÉGICOS E GERENCIAMENTO DE CONVÊNIOS		
URBANIZAÇÃO MARGINAL BR 101		
PROJETO URBANÍSTICO		
PROPRIETÁRIO PREFEITURA DE TEIXEIRA DE FREITAS CNPJ 13.650.403/0001-28		ENDEREÇO RUA DOS GIRASSÓIS / BR101
DATA 02/02/2026	CONTEÚDO TRECHO C	PRANCHA 02
ESCALA Como indicado	DESENHO MAICON RIOS DA SILVA CAU A177792-0	

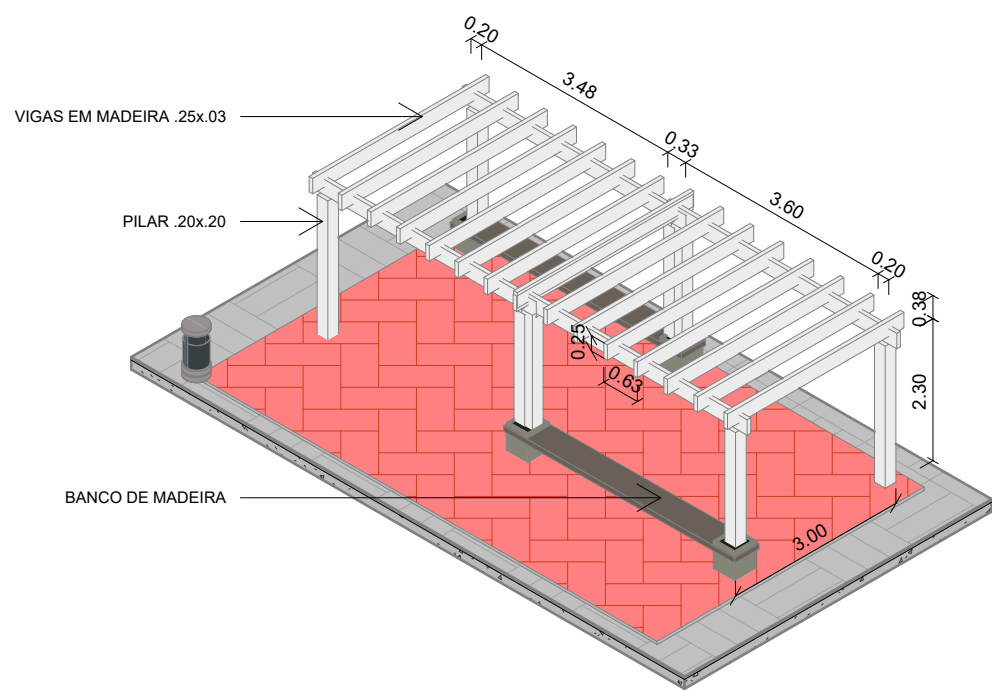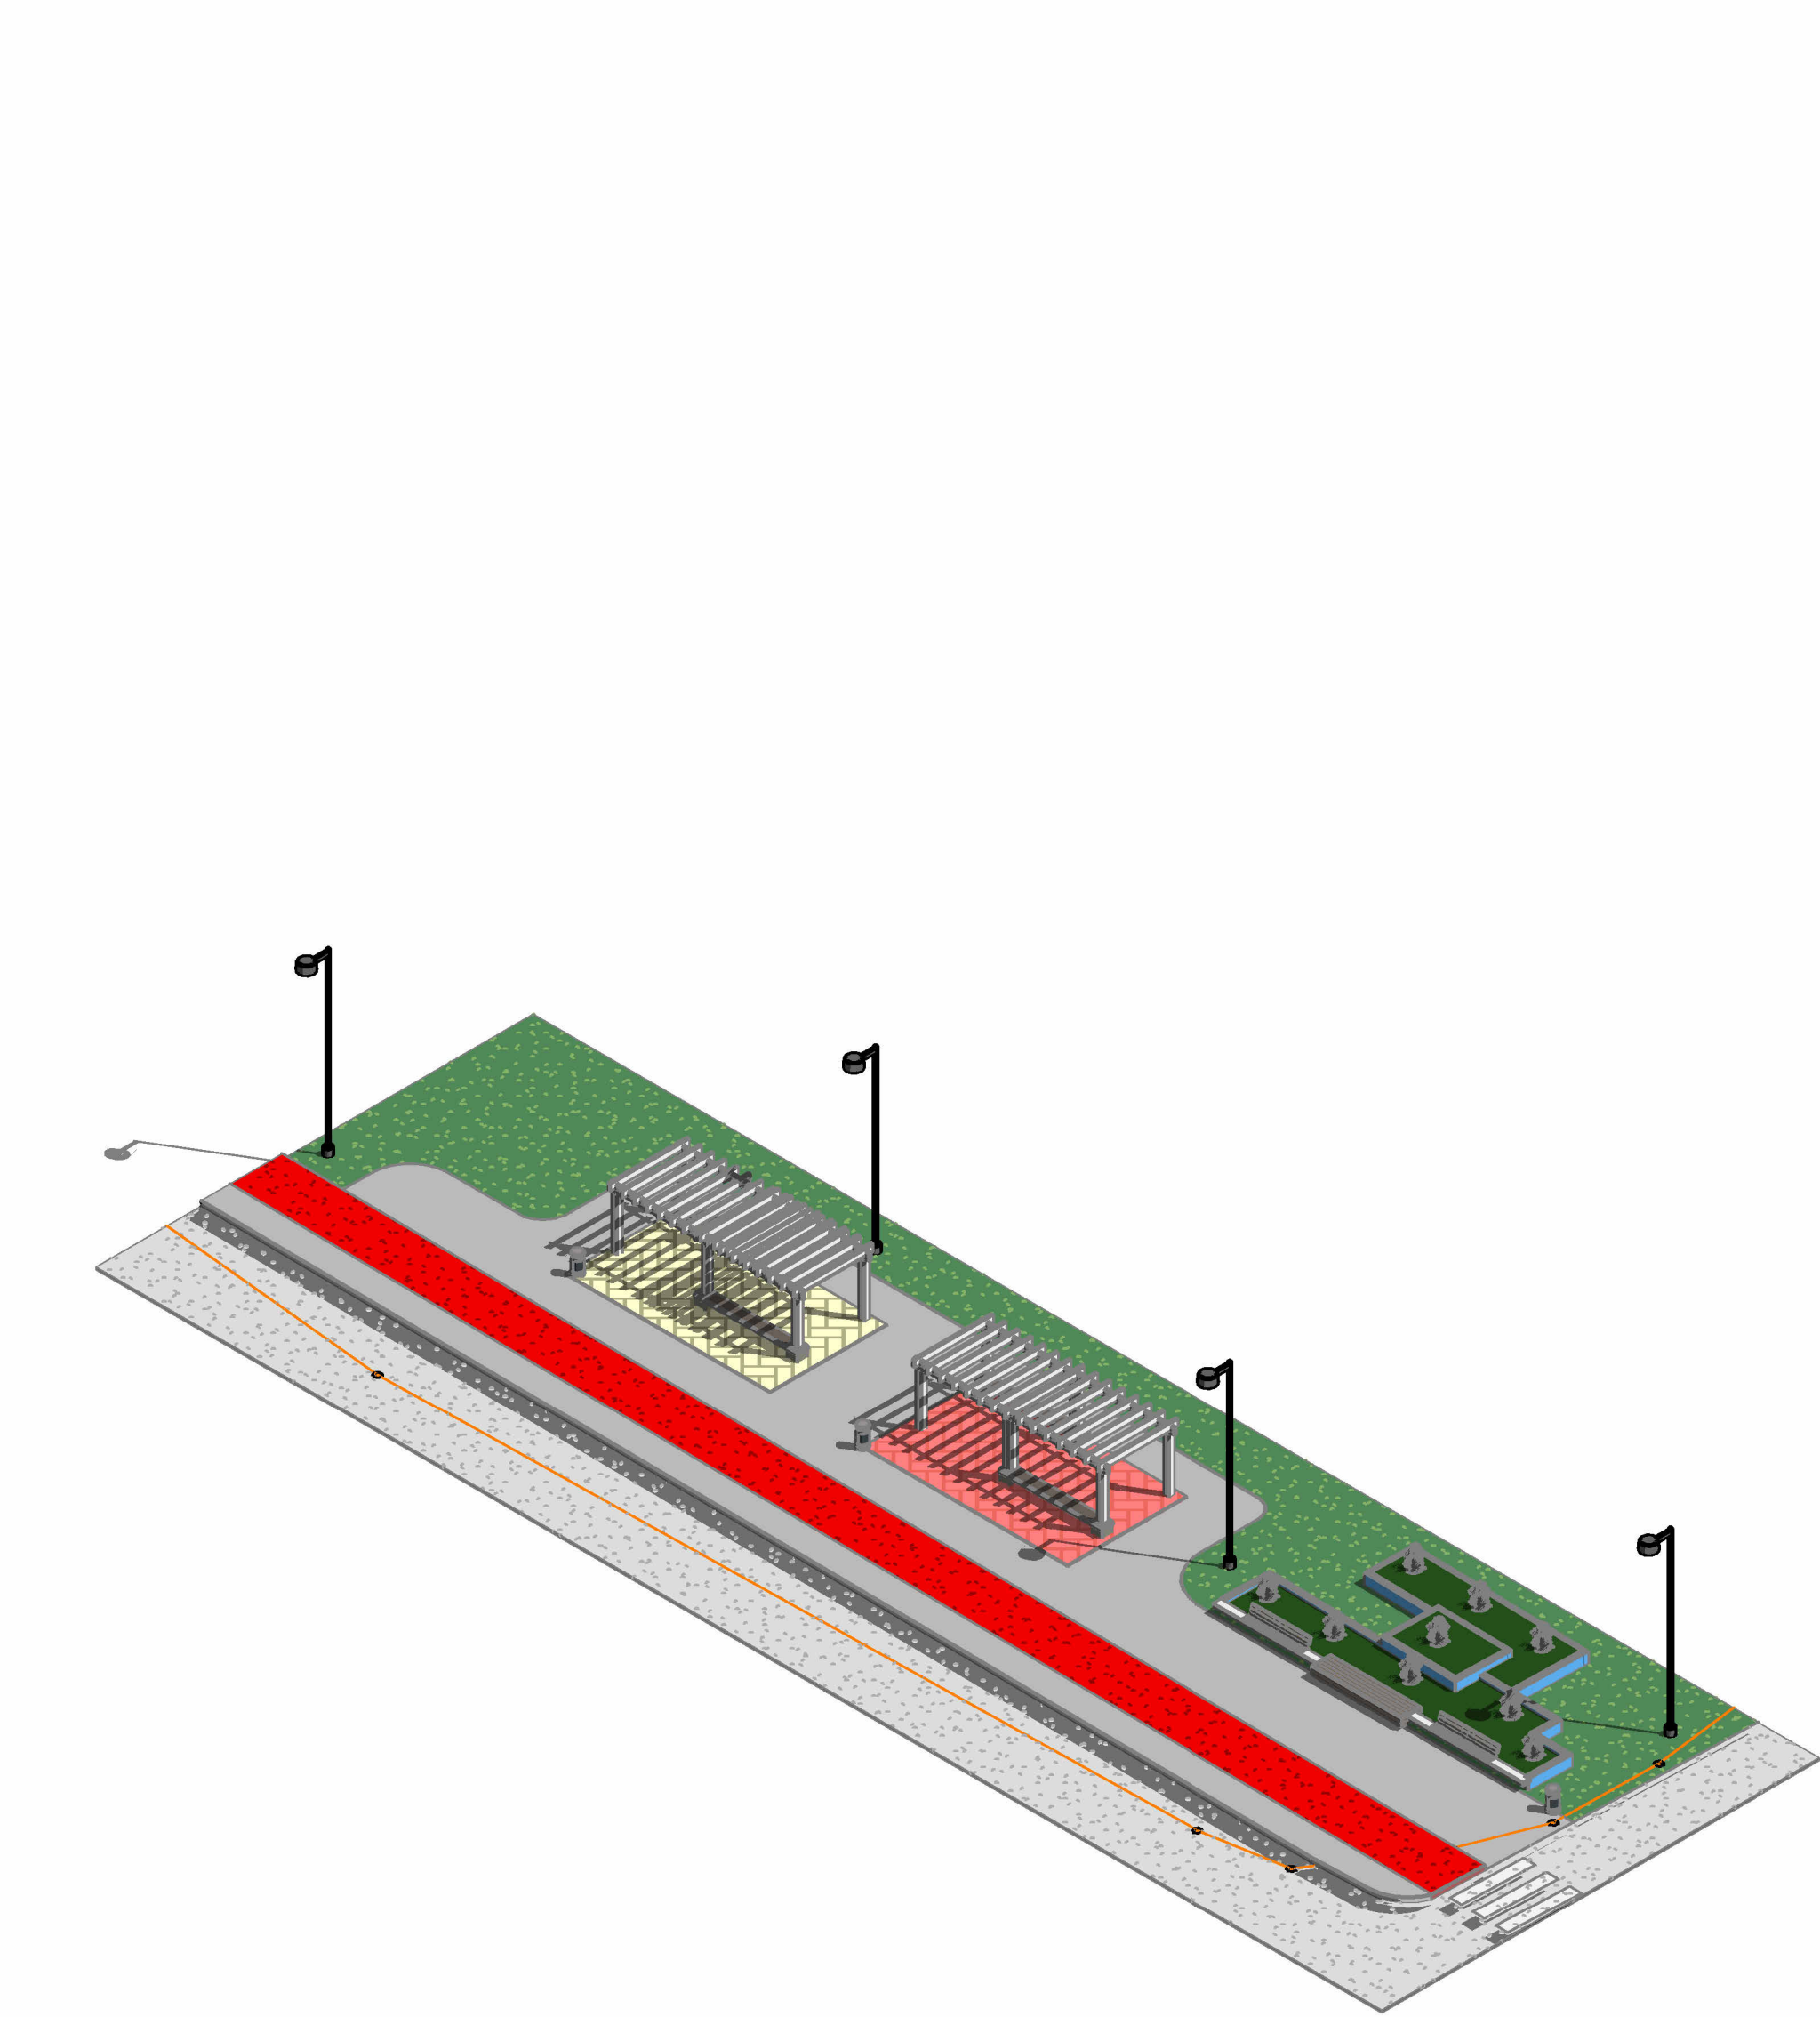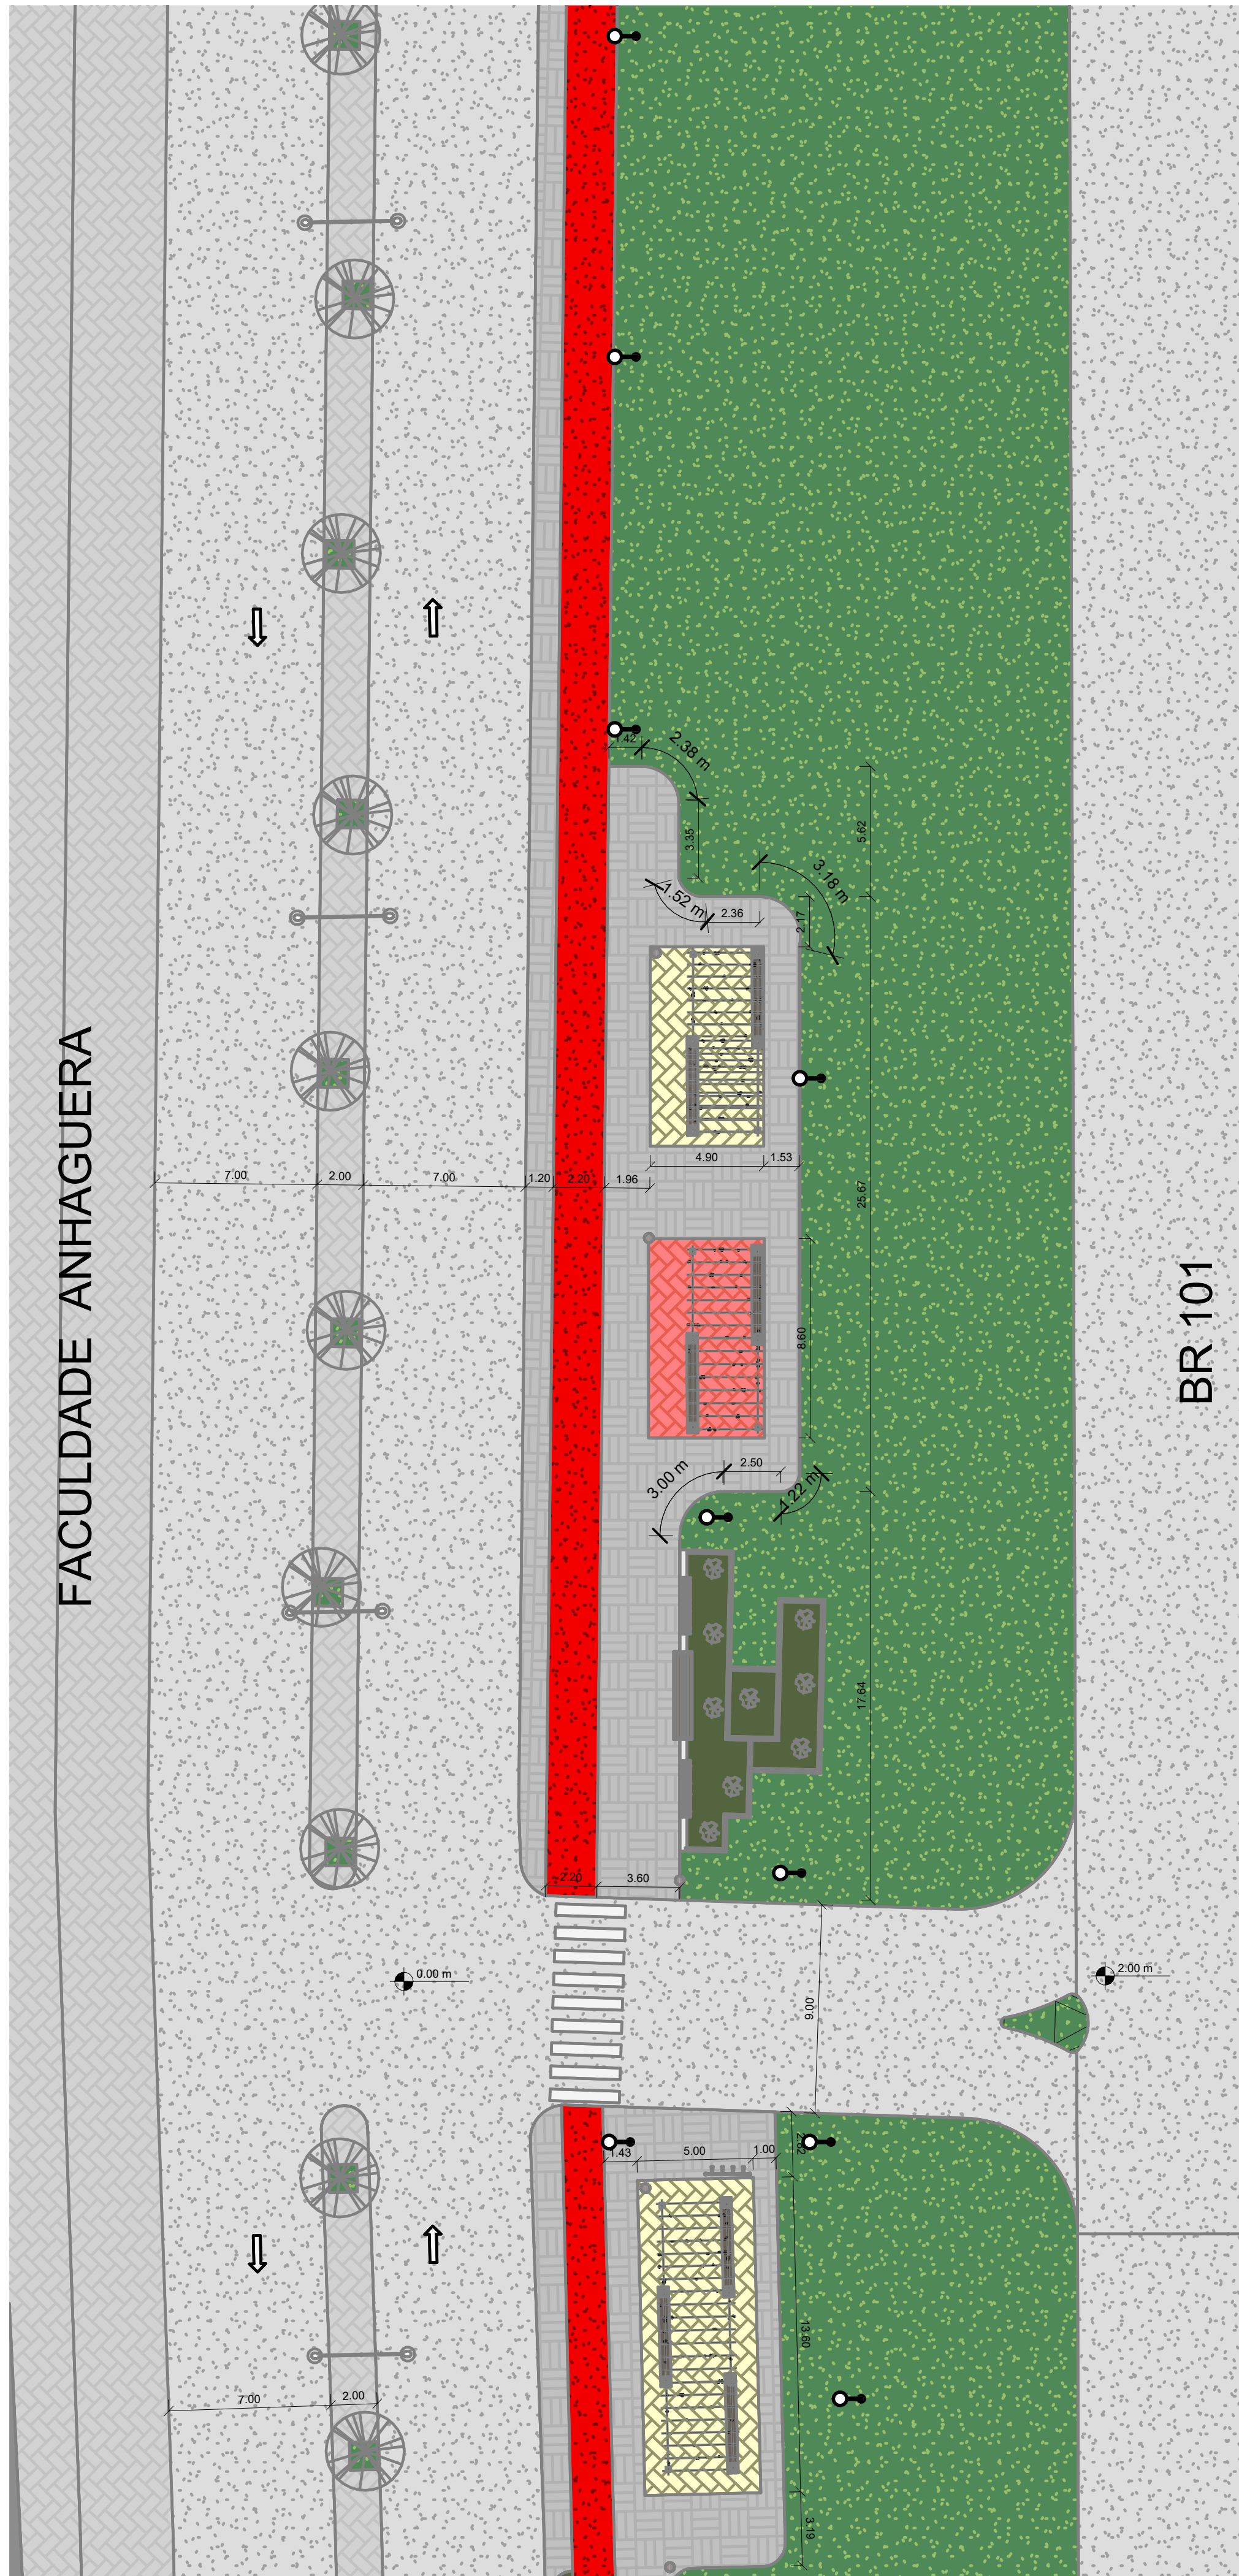

2 ISO CANTEIRO TRECHO D


3 DET PERGOLADO TRECHO D

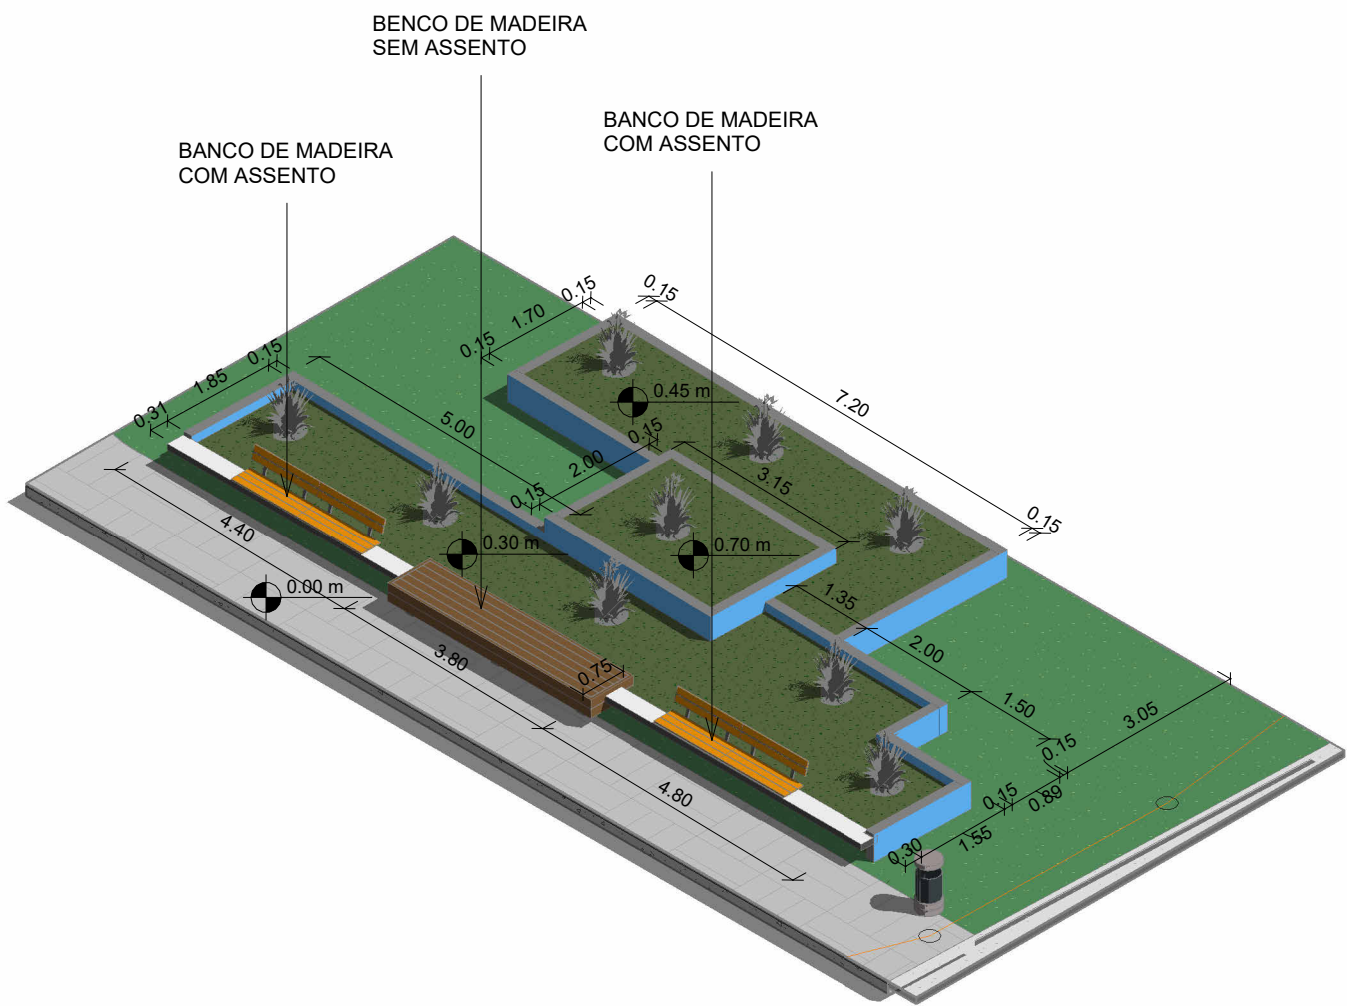


4 DET JARDINEIRA

1 TRECHO D
1 : 200


ESPECIFICAÇÕES		
 PAREDE	 PISO	 FORRO E TETO
1- REVESTIMENTO CERÂMICO BRANCO	1- REVESTIMENTO CERÂMICO BRANCO	1- TELHADO ALVENARIA, SEM FORRO E PLATIBANDA COBRINDO TELHA DE NIQUEL
2- PINTURA ACRILICA COR GELADO ACIMA DA MASSA CORRIDA		
3- PINTURA ACRILICA COR VERDE ACIMA DA MASSA CORRIDA COM TEXTURA GRAFIATO		
4- PINTURA ACRILICA COR AZUL ACIMA DA MASSA CORRIDA		
TRECHOS CROQUI		
		
 SECRETARIA DE PROJETOS ESTRATÉGICOS E GERENCIAMENTO DE CONVÊNIOS		
URBANIZAÇÃO MARGINAL BR 101		
PROJETO URBANÍSTICO		
PROPRIETÁRIO PREFEITURA DE TEIXEIRA DE FREITAS CNPJ 13.650.403/0001-28		ENDEREÇO RUA DOS GIRASSÓIS / BR101
DATA 02/02/2026	CONTEÚDO TRECHO D	PRANCHA 03
ESCALA 1 : 200	DESENHO MAICON RIOS DA SILVA CAU A177792-0	

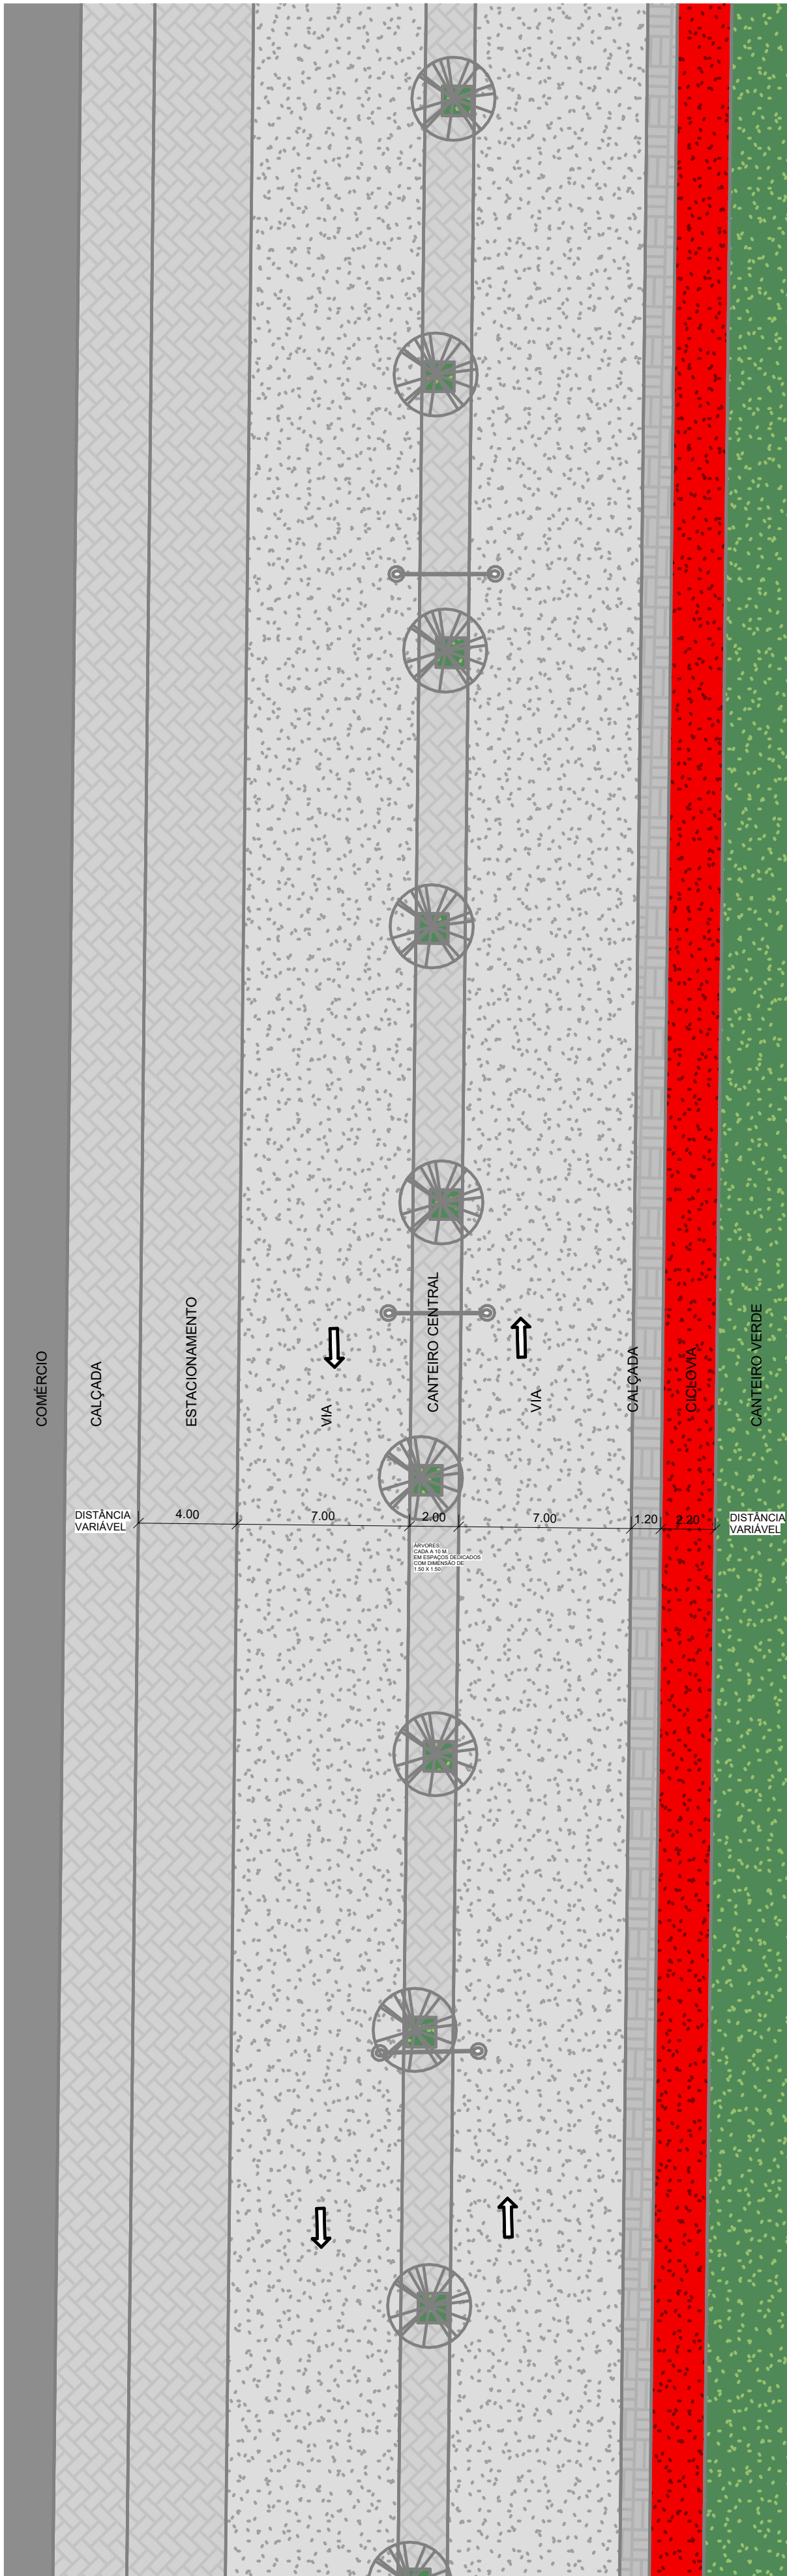

1 TRECHO E
1 : 200

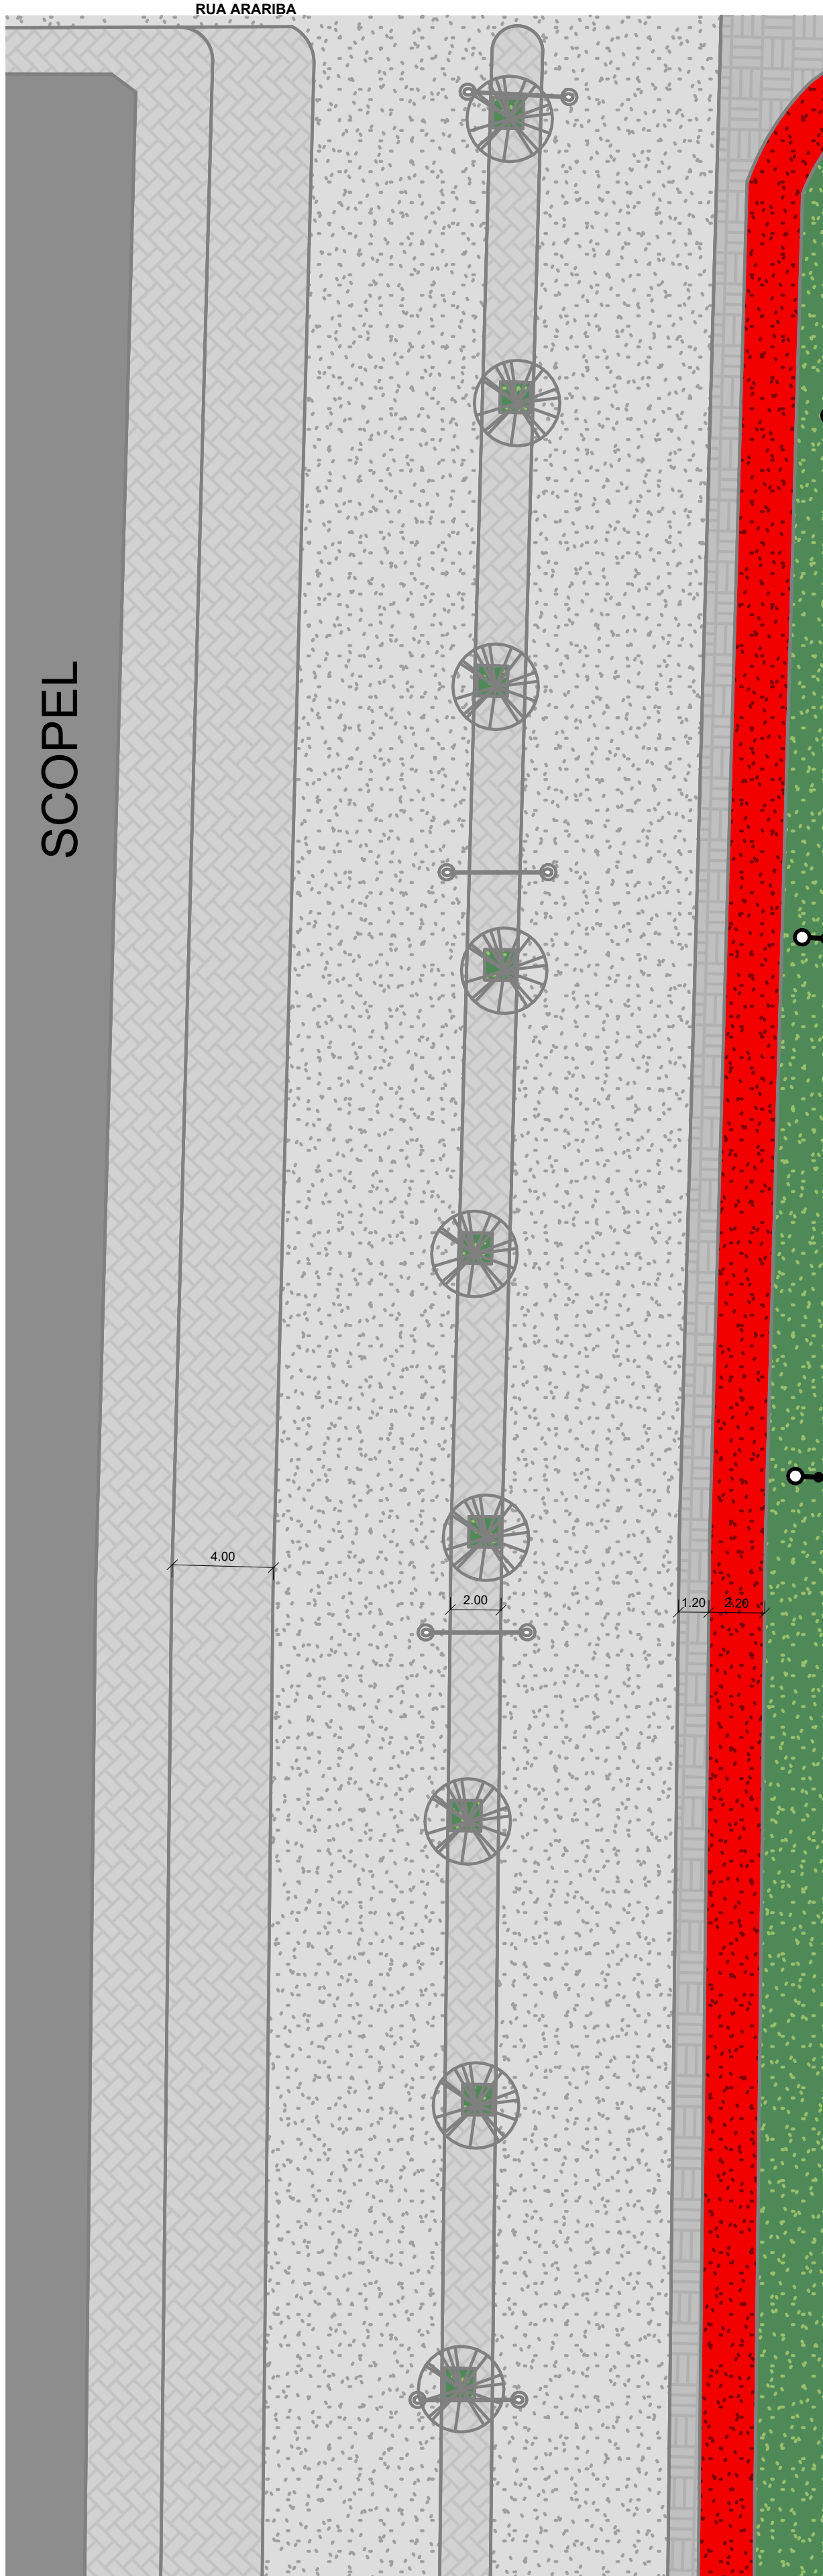

2 TRECHO F
1 : 200

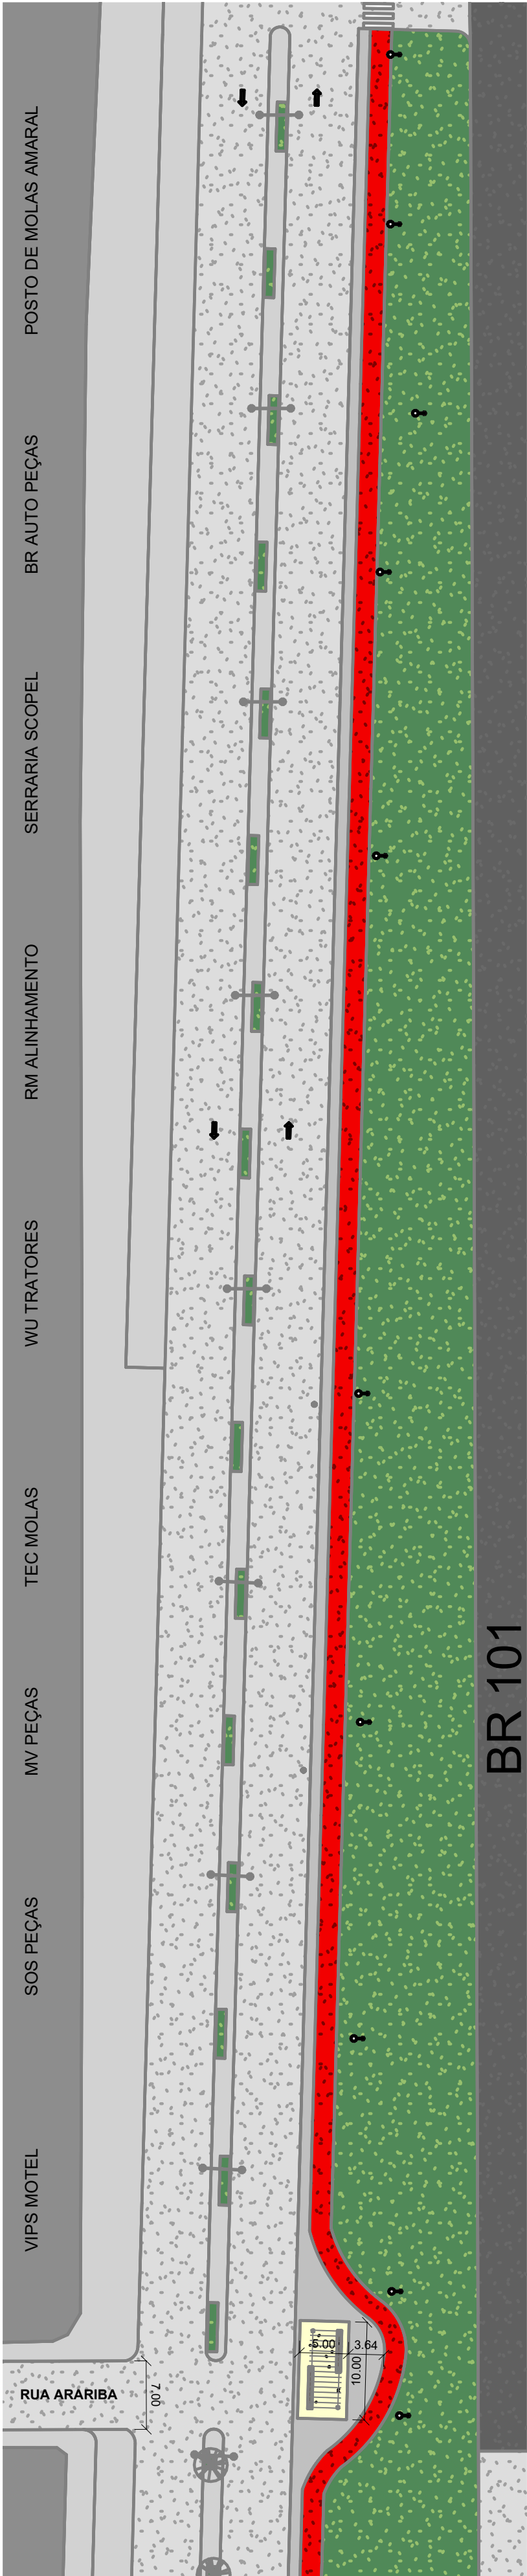

3 TRECHO G
1 : 500

ESPECIFICAÇÕES

PAREDE	PISO	FORRO E TETO
1 - REVESTIMENTO CERÂMICO BRANCO	1 - REVESTIMENTO CERÂMICO BRANCO	1 - TELHADO ALVENARIA, SEM FORRO E PLATABANDA COBRINDO TELHA DE NIQUEL
2 - PINTURA ACRÍLICA COR GELO ACIMA DA MASSA CORRIDA		
3 - PINTURA ACRÍLICA COR VERDE ACIMA DA MASSA CORRIDA COM TEXTURA GRAFIATO		
4 - PINTURA ACRÍLICA COR AZUL ACIMA DA MASSA CORRIDA		

TRECHOS CROQUI

TEIXEIRA DE FREITAS

SECRETARIA DE PROJETOS ESTRATÉGICOS E GERENCIAMENTO DE CONVÊNIOS

URBANIZAÇÃO MARGINAL BR 101

PROJETO URBANÍSTICO

PROPRIETÁRIO
PREFEITURA DE TEIXEIRA DE FREITAS
CNPJ 13.650.403/0001-28

ENDEREÇO
RUA DOS GIRASSÓIS / BR101

DATA	CONTEÚDO	PRANCHA
02/02/2026	TRECHOS E, F, e G	04
ESCALA Como indicado	DESENHO MARCOS RIOS DA SILVA CAU A177792-0	

05