

1 2 3 4

A

B

PROJETO DE INSTALAÇÕES SANITÁRIAS

REFORMA E AMPLIAÇÃO DA CRECHE SÃO FRANCISCO DE ASSIS

C

PEÇA GRÁFICA

D

00	08/08/2025	EMIÇÃO INICIAL	IRLANDE	WDS	WDS
REV	DATA	NATUREZA DA REVISÃO	ELAB.	VERIF.	APROV.

D

CONTRATANTE:		CONTRATADA:		
CONTRATO N° 163/2021  PREFEITURA MUNICIPAL DE BARREIRAS-BA		 ENGENHARIA CNPJ: 19.891.447/0001-26		
EMPREENDIMENTO:				
REFORMA E AMPLIAÇÃO DA CRECHE SÃO FRANCISCO DE ASSIS				
ETAPA:				
PROJETO EXECUTIVO				
TÍTULO:				
PROJETO DE INSTALAÇÕES SANITÁRIAS				
ELAB.:	VERIF.:	APROV.:	R. TEC.:	CREA/CAU Nº
IRLANDE	MARIANA	WECSLEI	WECSLEI DUARTE	3000098904
			Data	Folha: de
			08/08/2025	0 03
Arquivo:				REVISÃO:
PG_SAN_EX_PMB-CSF_R00				00

F

- Os desenhos são de nossa propriedade, sendo proibidos cópias, ampliações, ou reproduções totais ou parciais, nem podendo ser cedidos a terceiros, salvo com nossa autorização expressa, de acordo com a legislação brasileira em vigor.

TERREO
ESCALA : 1/100

COBERTURA
ESCALA : 1/100

NOTA TÉCNICA – PROJETO SANITÁRIO

- Este projeto por ele elaborado conforme as normas técnicas vigentes da ABNT, especialmente as NBR 8160, NBR 5626, NBR 7229 e NBR 13969, quando aplicável.
- As tubulações deverão seguir rigorosamente as indicações de diâmetro, declividade e posicionamento apresentados neste projeto.
- É proibido o lançamento de águas pluviais na rede de esgoto sanitário.
- Todas as conexões, caixas de passagem, caixas sifonadas e caixas de gordura devem estar acessíveis para inspeção e limpeza.
- Os sistemas de ventilação devem ser executados conforme o projeto, garantindo a manutenção dos fechos hidráulicos dos sifões e o adequado funcionamento da rede.
- Tubulações devem ser devidamente identificadas e protegidas contra danos durante a execução da obra.
- Recomenda-se a realização de ensaio hidrostático nas tubulações de esgoto e água fria antes do fechamento das alvenarias ou lajes.
- A execução do projeto deve ser acompanhada por profissional habilitado, conforme a legislação vigente.
- As interferências com estruturas, fundações ou instalações complementares deverão ser verificadas em obra e tratadas com a equipe de projeto.
- É de responsabilidade da construtora/executora seguir as boas práticas de instalação, garantindo estanqueidade, ventilação adequada e acessibilidade dos componentes.

02					
01					
00	ST. CONTRATO	EMISSÃO INICIAL	07/08/25	WDS	WDS
Nº	REQUERENTE	MODIFICAÇÃO	DATA	RESPONSÁVEL	VISTO

APROVAÇÃO INTERNA	GESTÃO		VERIFICAÇÃO		APROVAÇÃO	
	RESP.	VISTO.	RESP.	VISTO.	RESP.	VISTO.
	IRLANDE		MARIANA		WECSLEI	

CLIENTE:	PROJETO:
 PREFEITURA DE BARREIRAS CAPITAL DO PRESENTE E DO FUTURO PREFEITURA MUNICIPAL DE BARREIRAS-BA.	 WDS SOLUÇÕES EM GESTÃO DE OBRAS CNPJ: 19.091.242/0001-26

FINALIDADE DO PROJETO:	DATA:
PROJETO DE INSTALAÇÕES SANITÁRIAS	08/08/2022
	REVISÃO:
	00

REFORMA E AMPLIAÇÃO DA CRECHE SÃO FRANCISCO DE ASSIS		1:100
CONTEÚDO DA PRANCHA:	PRANCHA:	DESENHO: WDS ENGENHARIA (71) 2613-2533

IMPLANTACAO 01/02 ARQUIVO: PD_SAM_EX_PNB-CIP	CPF / CNPJ: 13.654.405/0001-95
PROPRIETARIO (A): PREFEITURA MUNICIPAL DE BARREIRAS	

ENDEREÇO DA OBRA:




PROJETO DE INSTALAÇÕES ELÉTRICAS EM BAIXA TENSÃO

PLANTA DE SITUAÇÃO 	QUADRO DE ASSINATURAS: PROPRIETÁRIO(S) PREFEITURA MUNICIPAL DE BARREIRAS CPF/CNPJ: 13.654.405/0001-95 RESP. TÉCNICO WECLEI DUARTE DE SOUZA CREA: 068.0000003-0/01
---	--

QUADRO DE ÁREAS:	ENGENHEIRO CIVIL; ENGENHEIRO DE SEGURANÇA DO TRABALHO TÉCNICO EM EDIFICAÇÕES
	<i>Irlande Tarsis da Silva Pignatta</i> PROJETISTA IRLANDE TARSIS DA SILVA PIGNATA CREA 3000145069/BA

APROVAÇÃO:

CONDICIONANTES

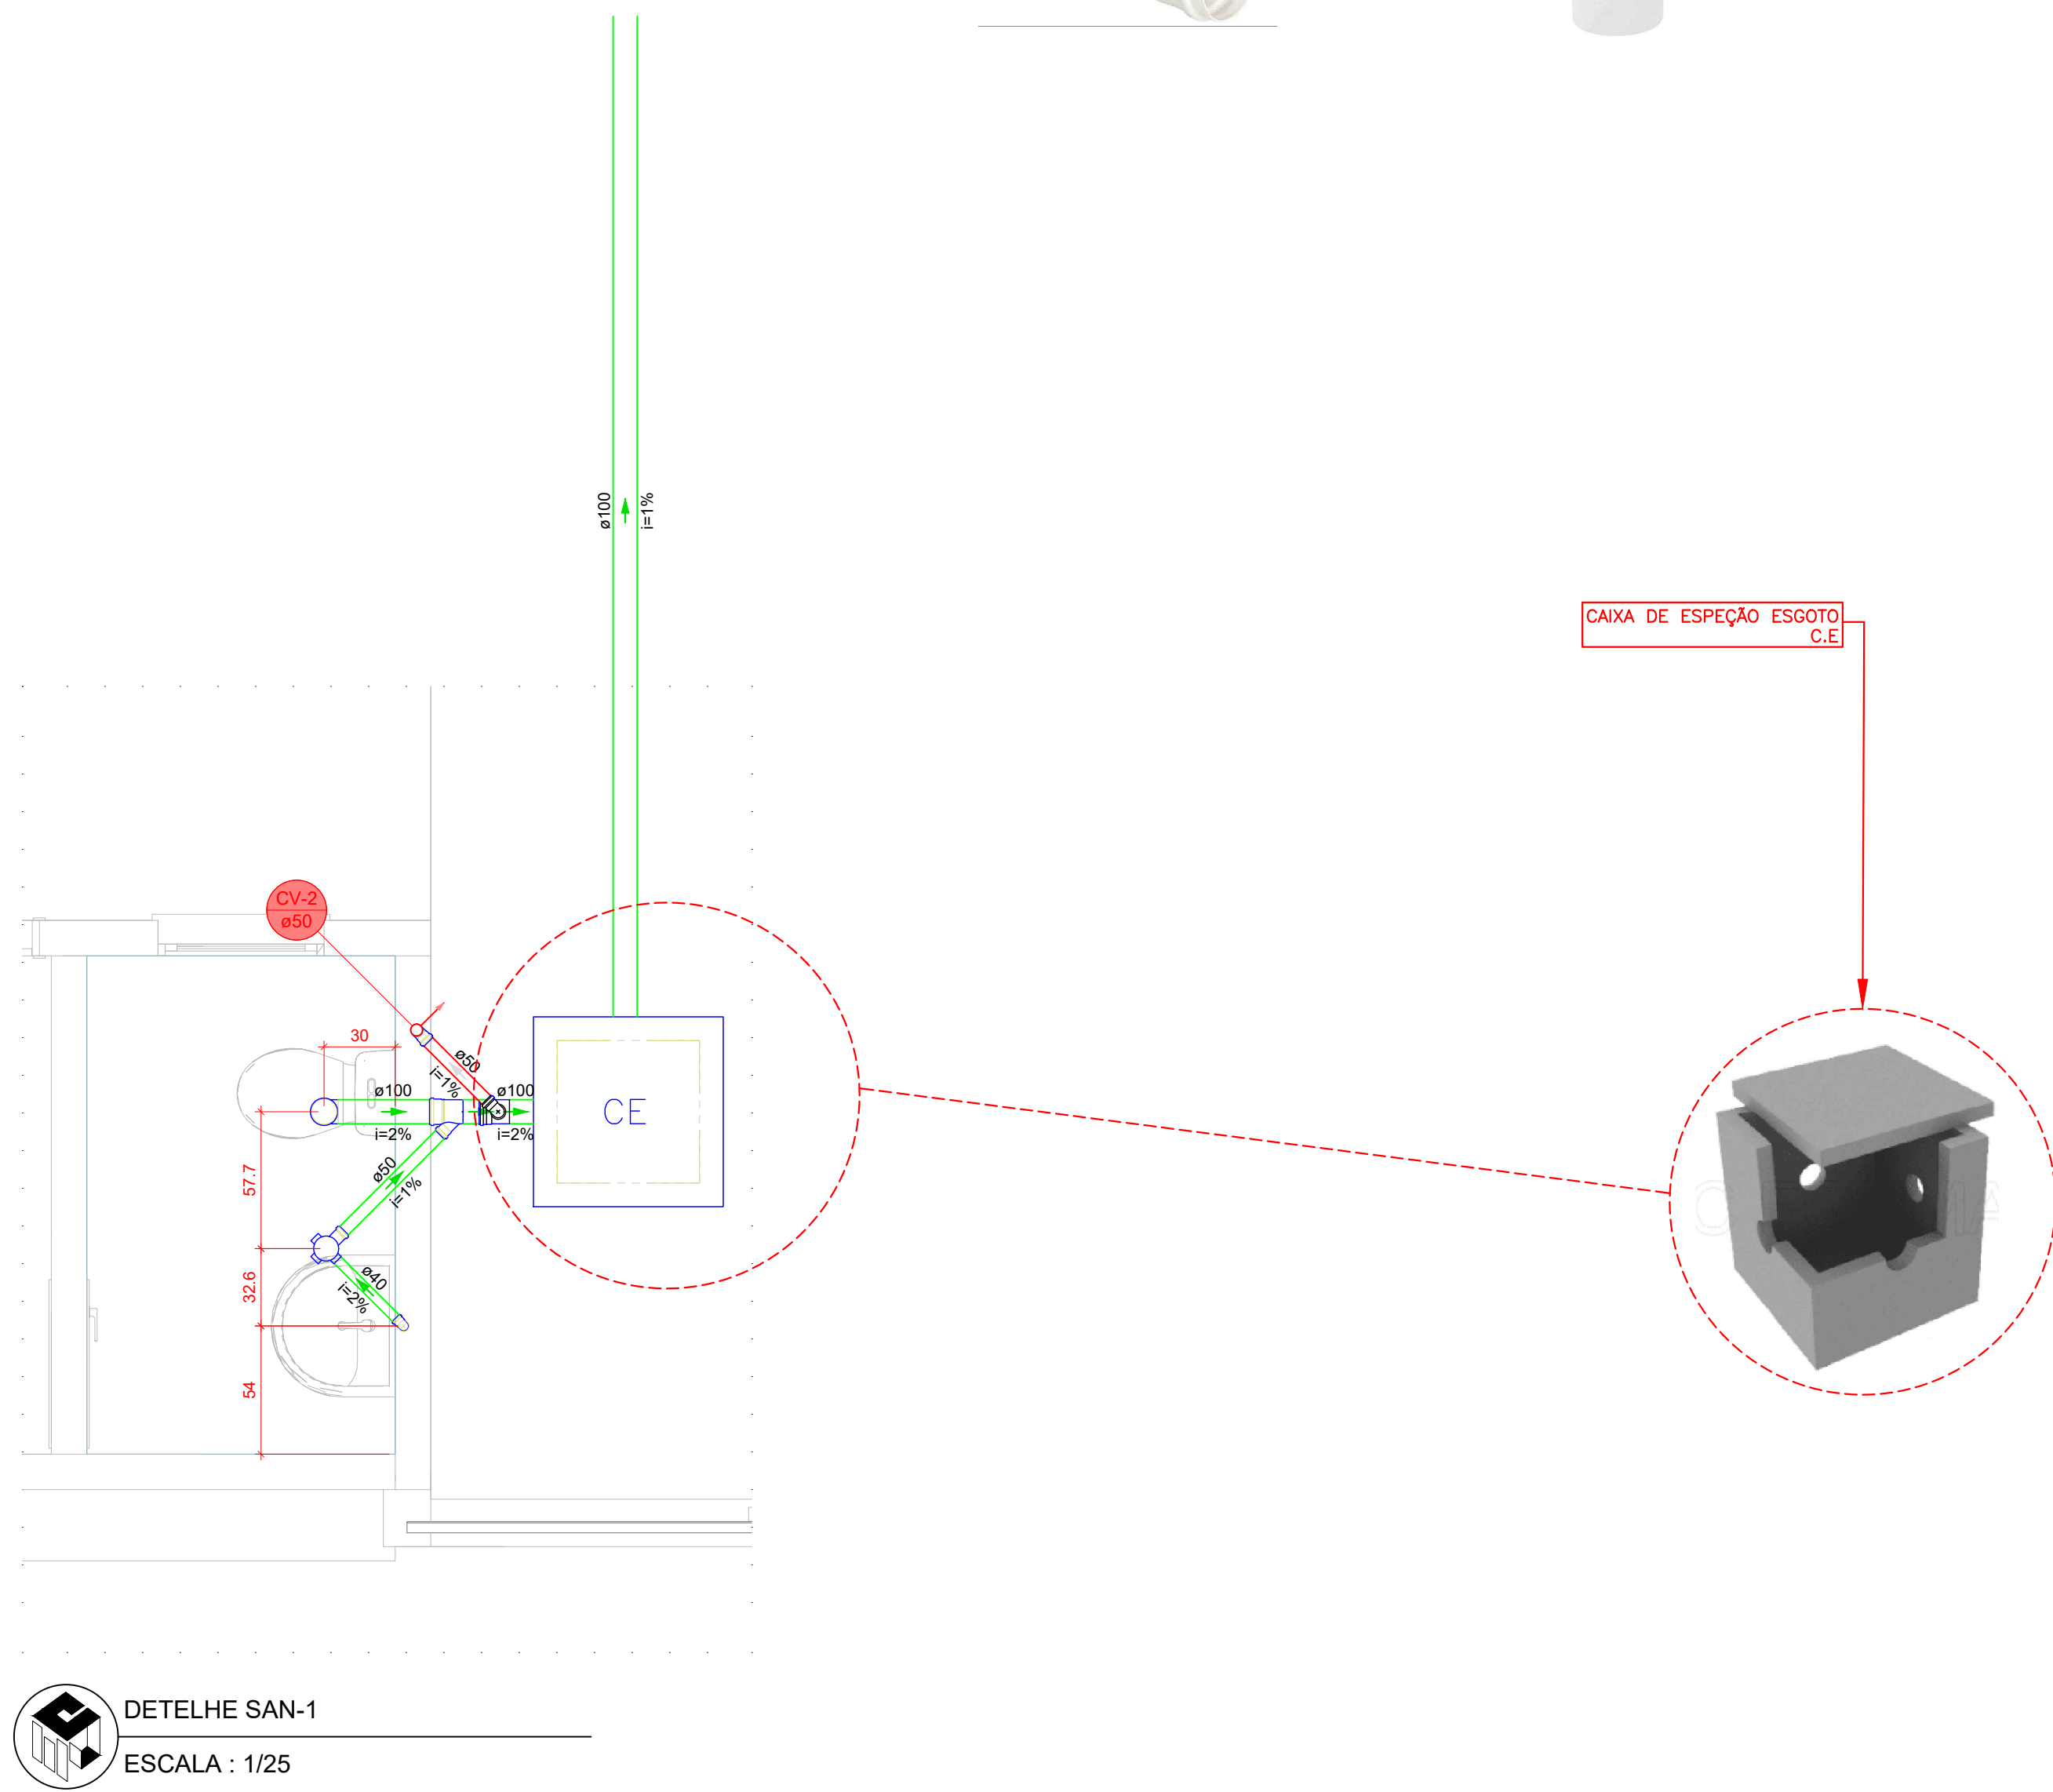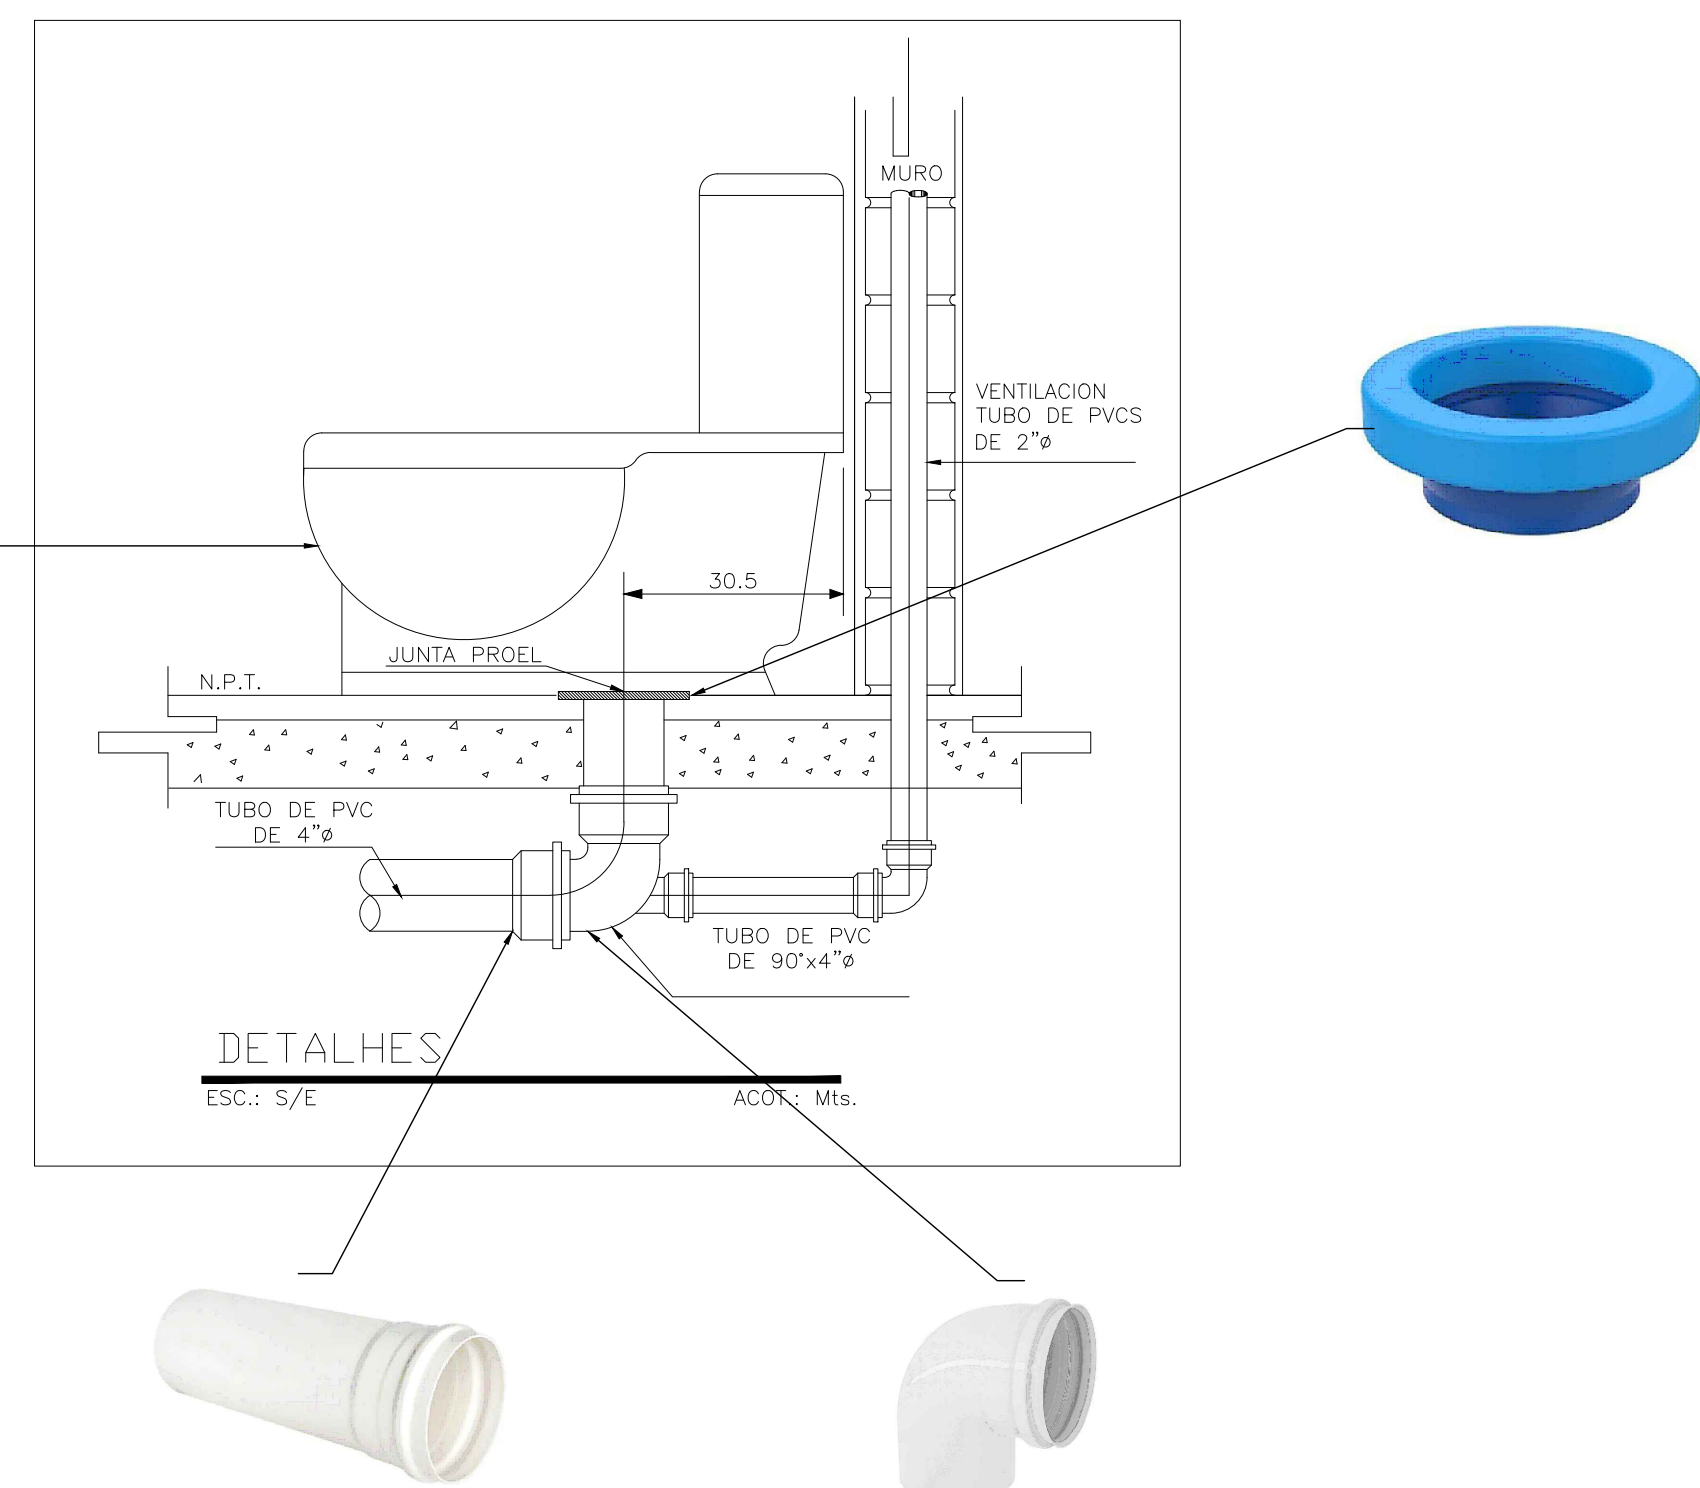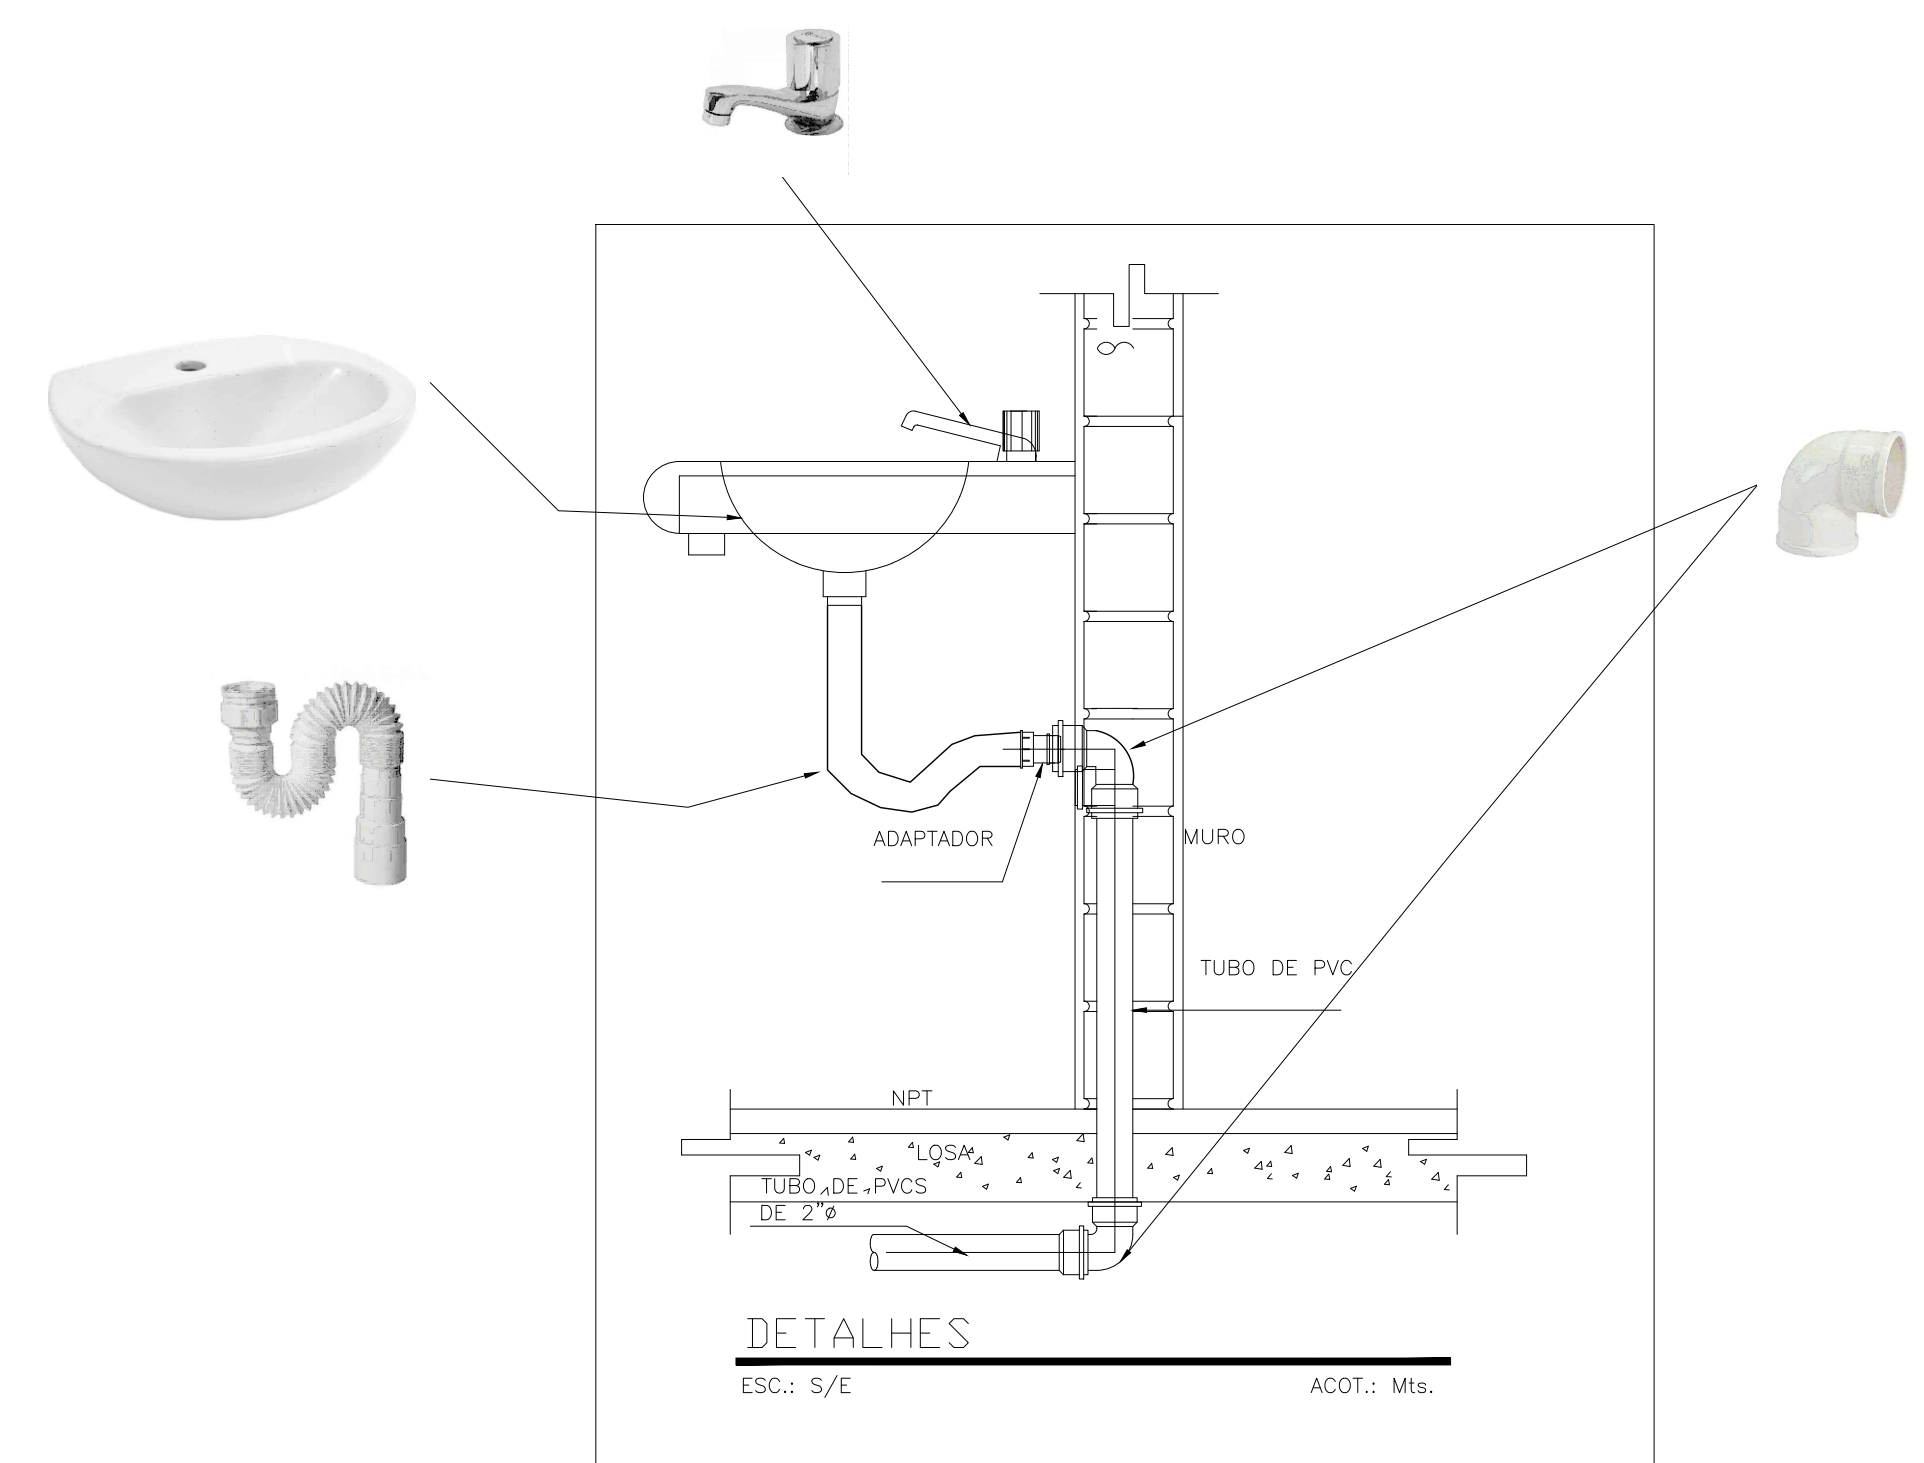

- É de responsabilidade da construtora/executora seguir as boas práticas de instalação, garantindo estanqueidade, ventilação adequada e acessibilidade dos componentes.

CONDICIONANTES	