

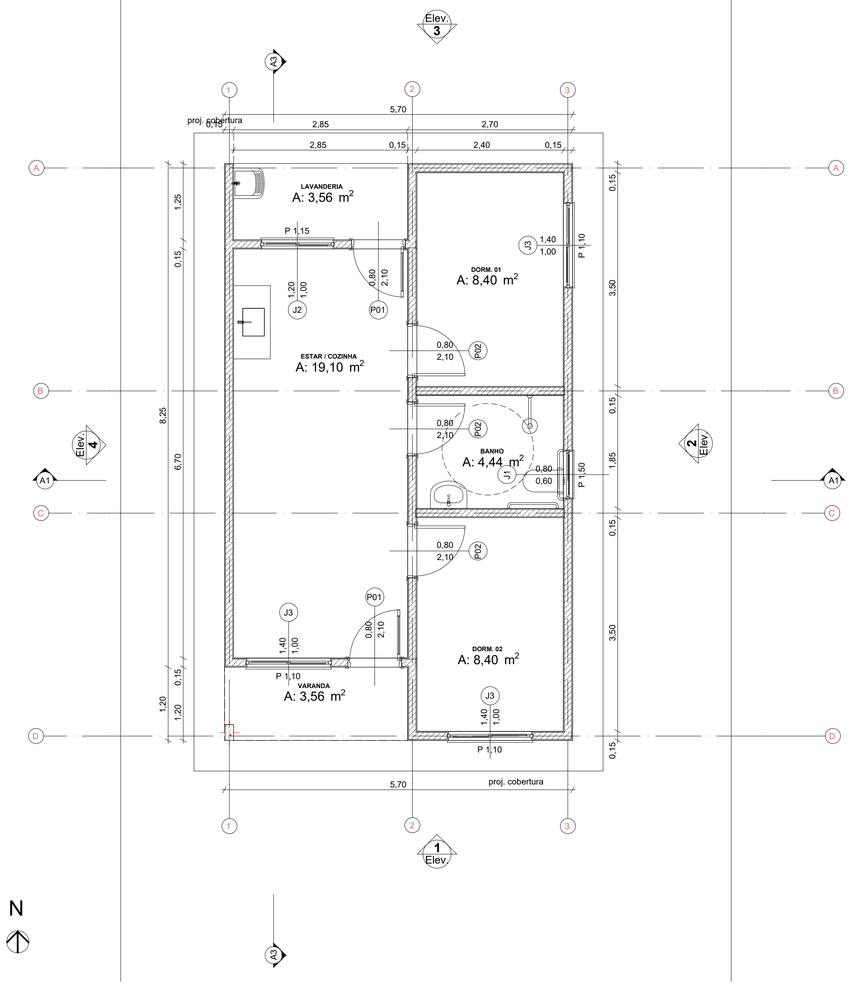


0 Planta Térreo 1:50

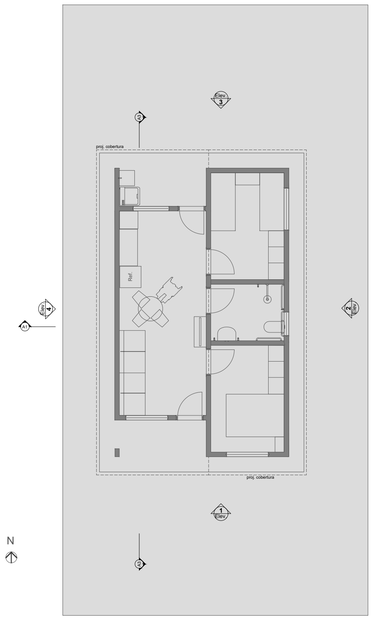

1 LAYOUT 1:100

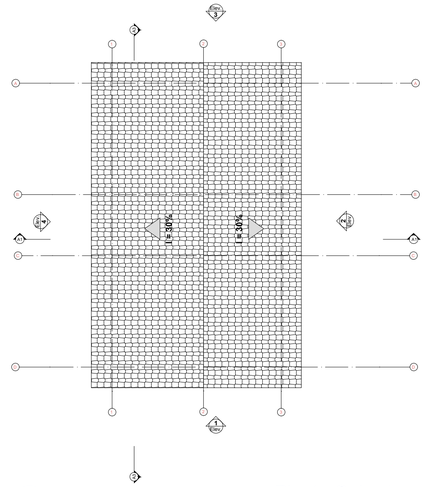



3 Planta Cobertura
Escala:1:50

REV.	DESCRIÇÃO	MODIFICADO POR	DATA


Quadro de Areas

Piso de Origem		Cômodo	Área Medida
Nivel 0,00			
	01	ESTAR / COZINHA	19,10
	02	DORM. 01	8,40
	03	BANHO	4,44
	04	DORM. 02	8,40
	05	VARANDA	3,56
	06	LAVANDERIA	3,56
			47,46 m²

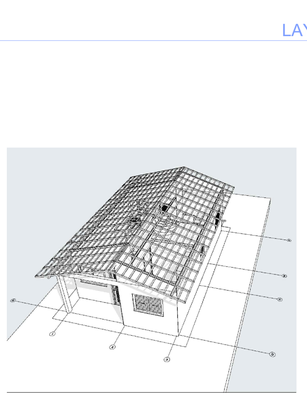


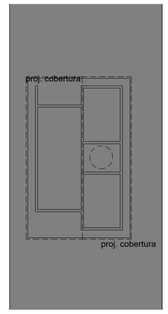


2 Implantação
Escala:1:200

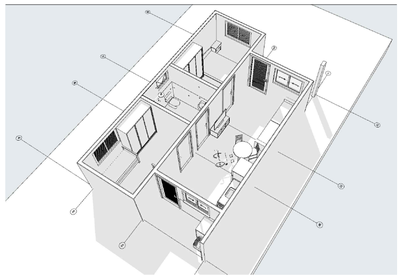


Documento assinado digitalmente
EZIO EZUPERIO ALVES DE QUEIROZ
Data: 05/09/2025 10:07:09-0300
Verifique em https://validar.iti.gov.br

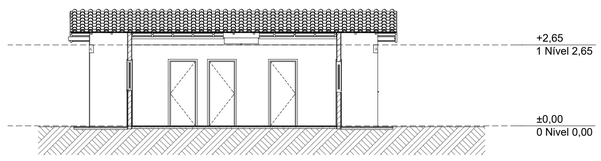


A3 Corte 1:100

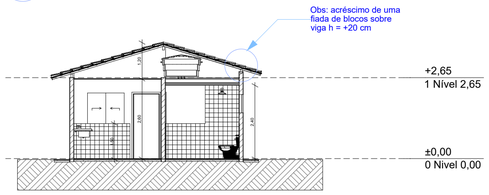


A1 Corte 1:100

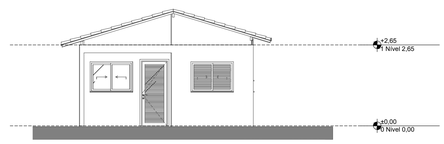


1 Elevação Frontal 1:100

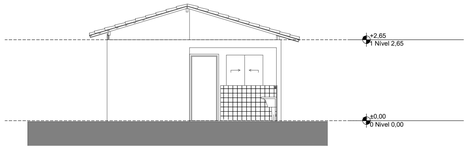

3 Elevação Posterior 1:100

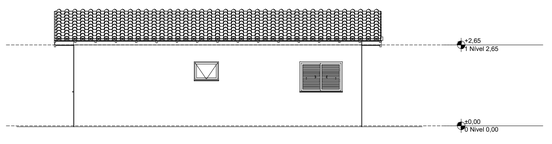

2 Lateral Direita 1:100

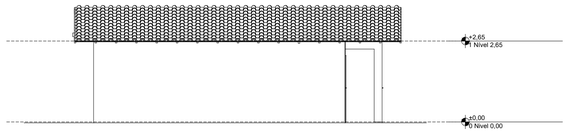

4 Lateral Esquerda 1:100

Imagem Colada #2 9D394E72.jpg

PROJETO

ENDEREÇO:CRISTOPOLIS-BA

CIDADE: CRISTOPOLIS ESTADO: BAHIA

CLIENTE: PREFEITURA MUNICIPAL DE CRISTOPOLIS

ENGENHEIRO CIVIL EZIO EZUPERIO ALVES DE QUEIROZ - CREA 1016915195D-GO

FASE PROJETO **PL | Projeto Legal** ESCALA DIMENSÃO DA FOLHA **A1**

CONTEÚDO

RESPONSÁVEL DATA FOLHA

ARQUIVO DIGITAL REVISÃO