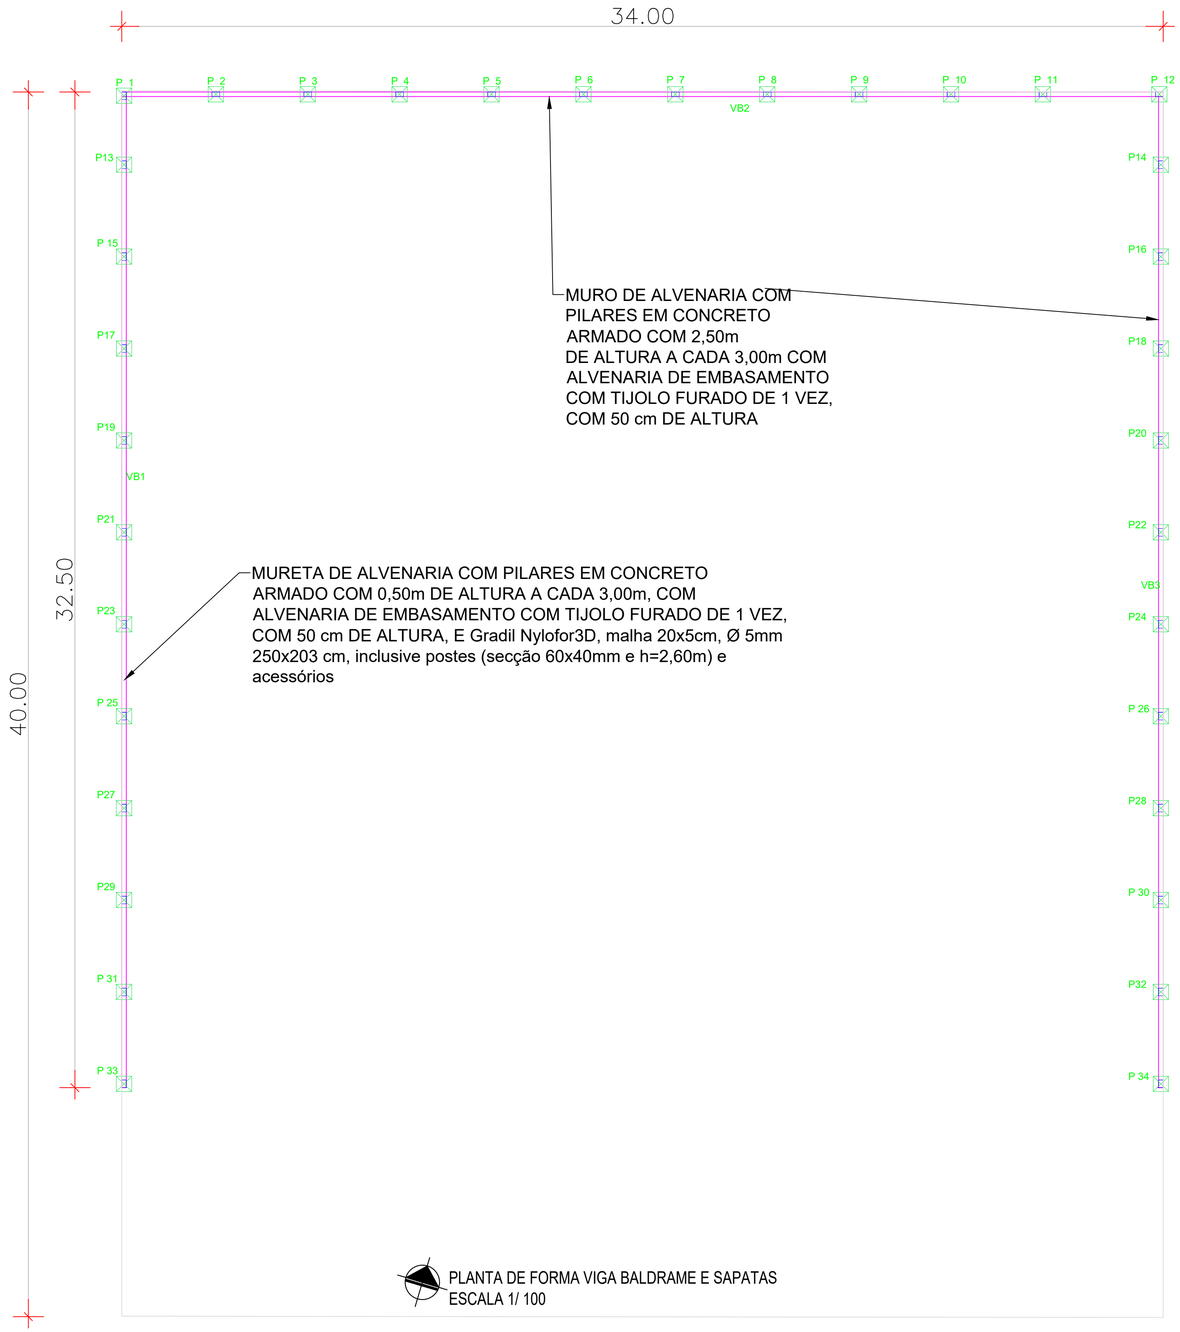

PLANTA DE FORMA VIGA BALDRAME E SAPATAS
ESCALA 1/ 100

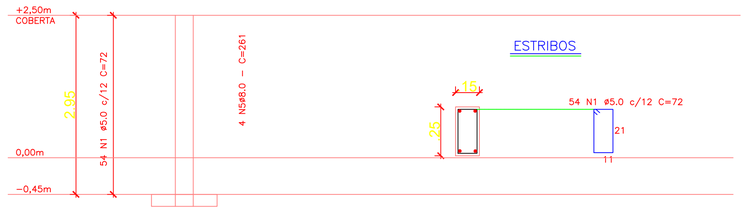

DETALHES ARMAÇÃO PILARES TIPO 1
ESCALA: S/E

VIGAS BALDRAME

VB1,VB2,VB3- 0.15x0.20

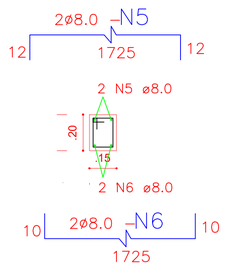

ESTRIBO

432 N1 ø8.0 c/8 C= 74

DETALHE ARMAÇÃO VIGA BALDRAME
ESCALA: S/E

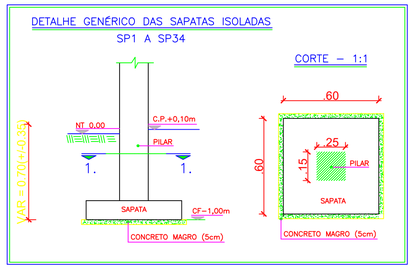

DETALHE ARMAÇÃO SAPATA
ESCALA: S/E

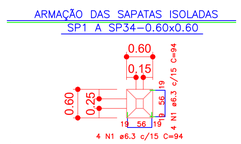

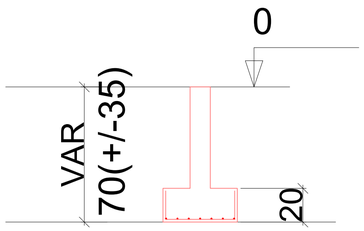

ESQUEMA SAPATA
ESCALA: S/E

JOSE BARBOSA DE ANDRADE:00549266453

Assinado de forma digital por JOSE BARBOSA DE ANDRADE:00549266453
Dados: 2025.02.16 22:11:38 -03'00'

PROPRIETÁRIO: PREFEITURA MUNICIPAL DE SÃO JOSÉ DA COROA GRANDE/PE
Prefeito: José Barbosa de Andrade

Documento assinado digitalmente
BRUNO HENRIQUE DE OLIVEIRA LAGOS
Data: 11/02/2025 11:17:04-0300
Verifique em https://validar.iti.gov.br

RESP. TEC. PROJETO: Bruno Henrique de Oliveira Lagos - CREA: 026.902 D/PE

FOLHA **P01** /03	PROJETO: CONSTRUÇÃO DE UMA UBS NA ILHA DE GRAVATÁ NO MUNICÍPIO DE SÃO JOSÉ DA COROA GRANDE/PE UBS TIPO 1 ART: . LOCAL: Ilha de Gravatá, Rodovia PE-60, Km 85, São José da Coroa Grande / PE CONTEÚDO: PLANTA DE FORMA VIGA BALDRAME E SAPATAS	
DATA: fevereiro/2025	PROJETO ARQUITETÔNICO: Bruno Lagos CREA: 026.902 D/PE	ESCALA: INDICADA

DIAMAT-VIFL 02 F - Fitas 1 Sheet