



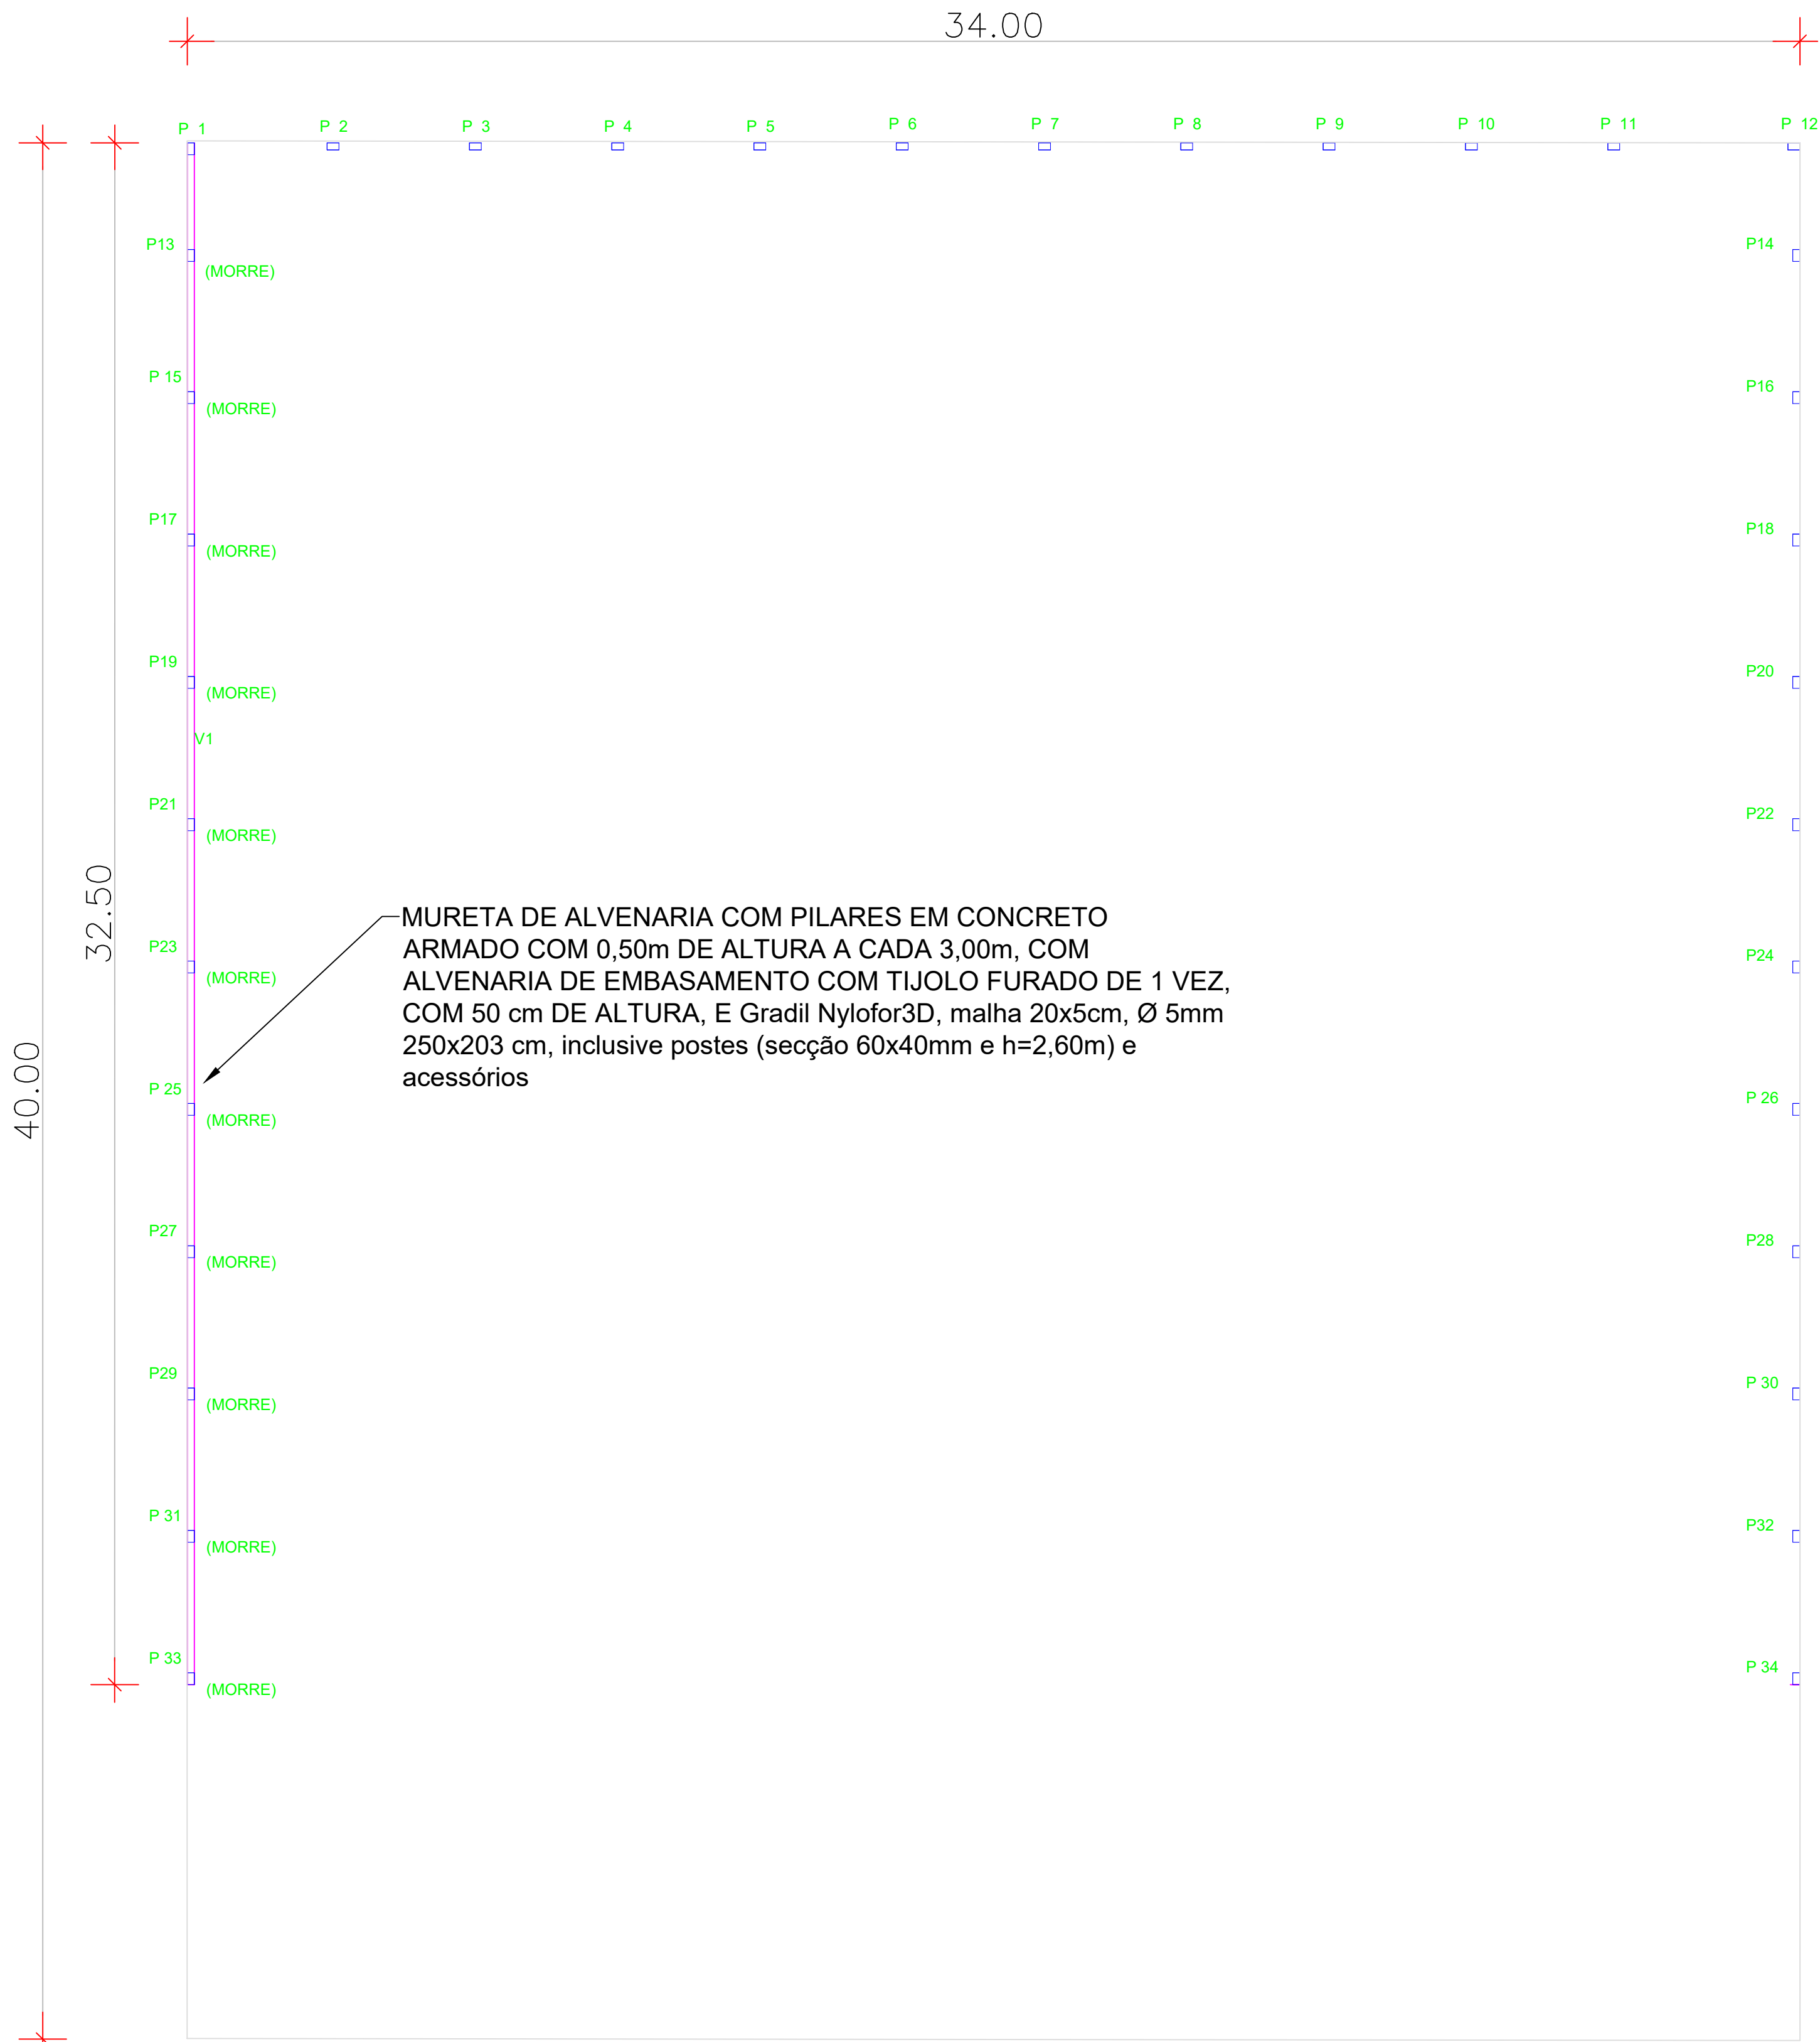


PLANTA DE FORMA DO NÍVEL 0,50m
ESCALA 1/ 100

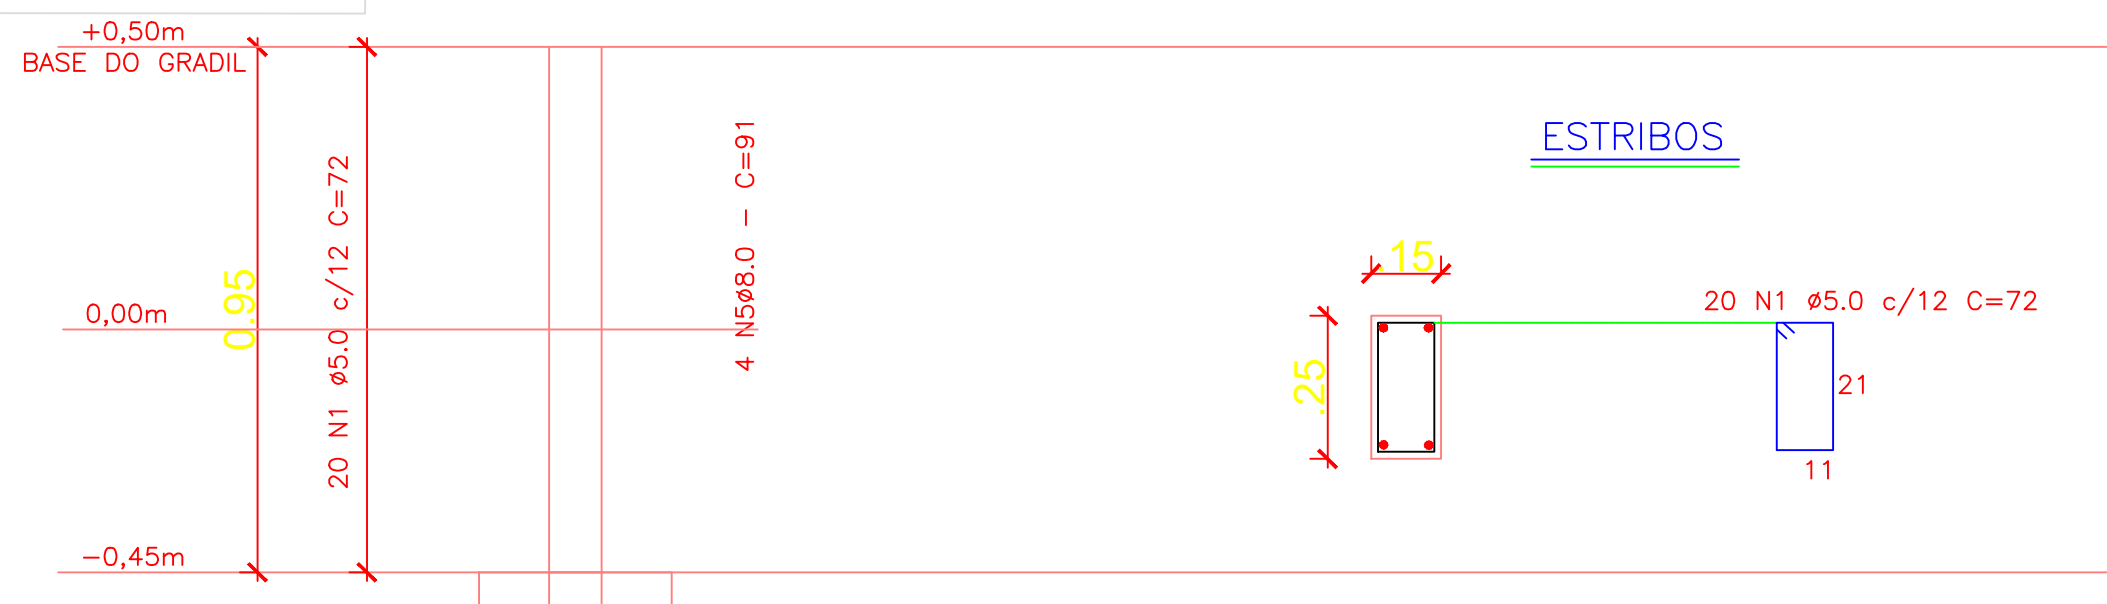


VIGAS DO NÍVEL 2,50m e 0,50m

V1, V2 - 0.15x0.20 (2x)

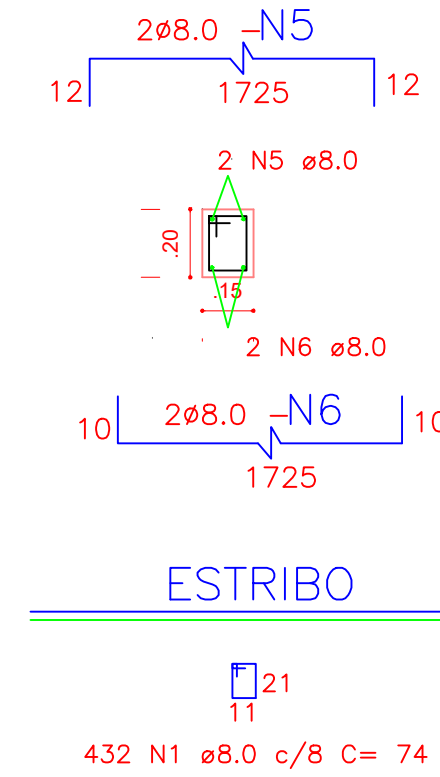

DETALHE ARMAÇÃO VIGAS DO NÍVEL 2,50m E DO NÍVEL 0,50m
ESCALA: S/E

Gradil Nylofor3D, malha 20x5cm, Ø 5mm 250x203 cm, inclusive postes (secção 60x40mm e h=2,60m) e acessórios

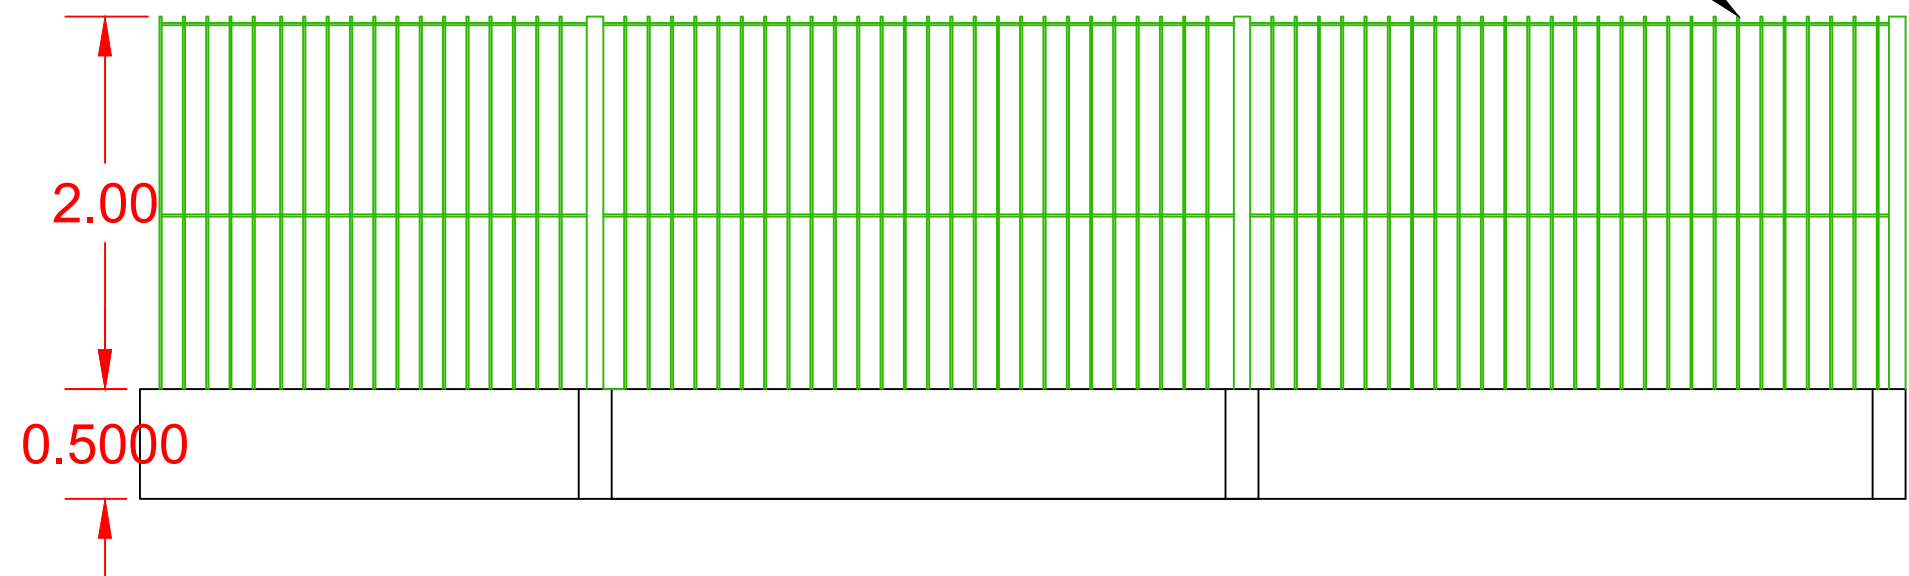

CORTE 1

PROPRIETÁRIO: PREFEITURA MUNICIPAL DE SÃO JOSÉ DA COROA GRANDE/PE Prefeito: José Barbosa de Andrade		
RESP. TEC. PROJETO Bruno Henrique de Oliveira Lagos - CREA: 026.902 D/PE		
FOLHA P02 /03	PROJETO: CONSTRUÇÃO DE UMA UBS NA ILHA DE GRAVATÁ NO MUNICÍPIO DE SÃO JOSÉ DA COROA GRANDE/PE UBS TIPO 1 ART: . LOCAL: Ilha de Gravatá, Rodovia PE-60, Km 85, São José da Coroa Grande / PE CONTEÚDO: PLANTA DE FORMA DA VIGA (NÍVEL DE 0,50m)	
DATA: fevereiro/2025	PROJETO ARQUITETÔNICO: Bruno Lagos CREA: 026.902 D/PE	ESCALA: INDICADA