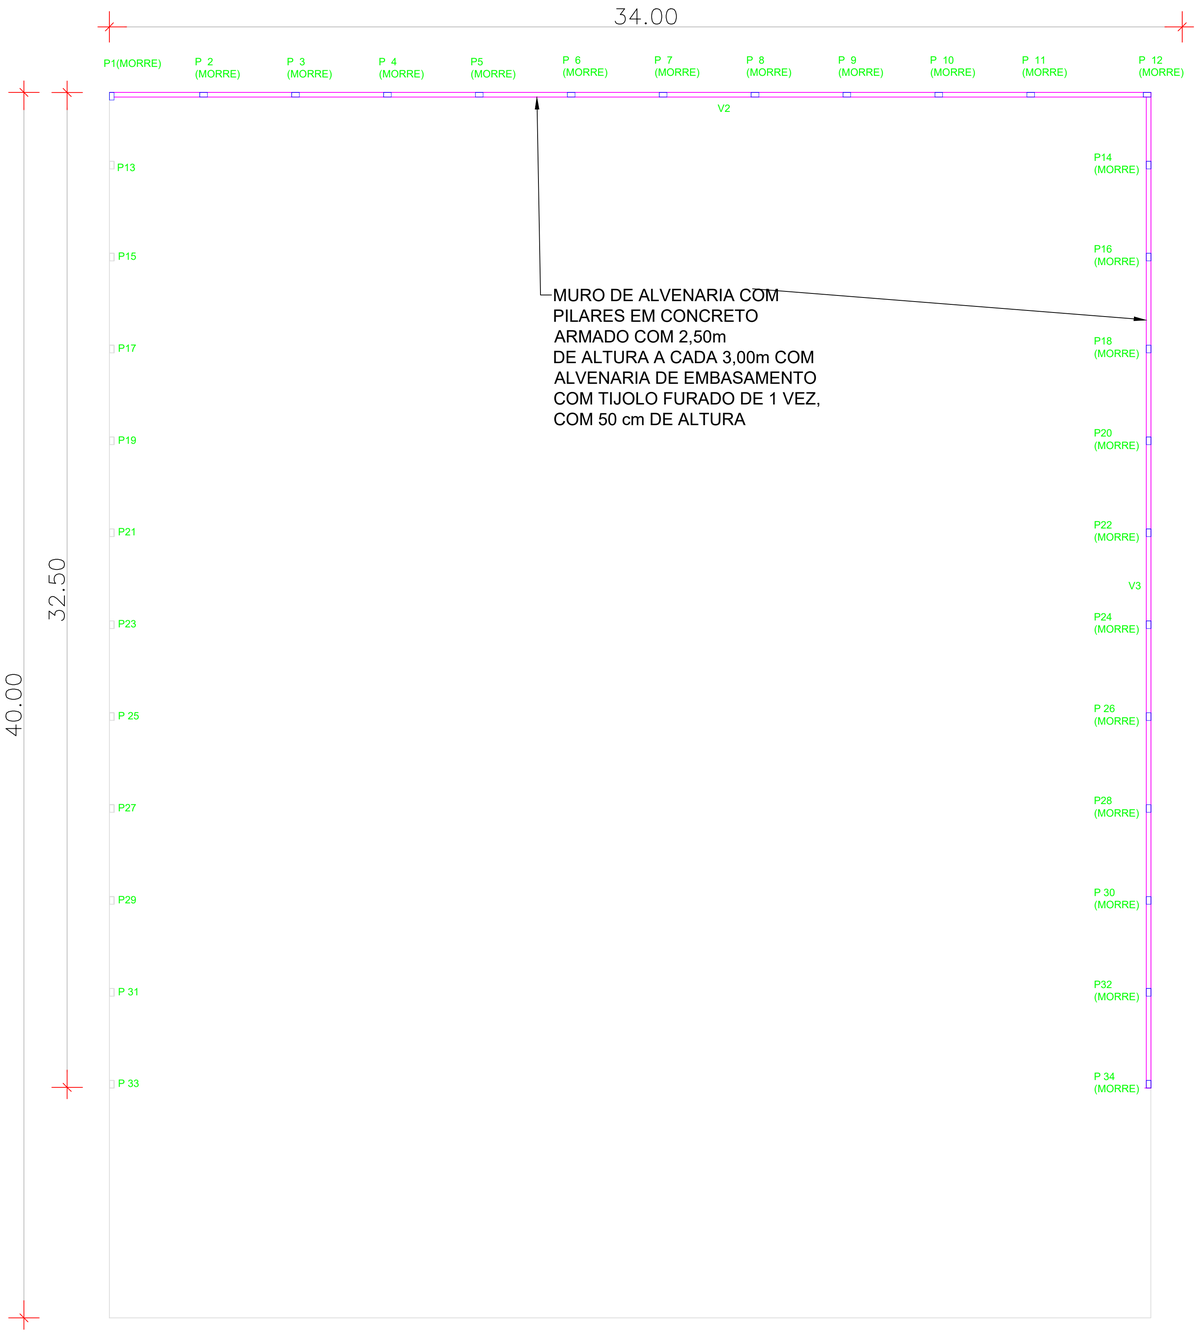

PLANTA DE FORMA DO NÍVEL 2,50m
ESCALA 1/ 100

VIGAS DO NÍVEL 2,50m e 0,50m

V1, V2 – 0.15x0.20 (2x)

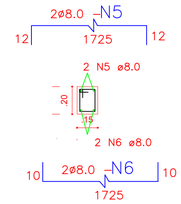

ESTRIBO

DETALHE ARMAÇÃO VIGAS DO NÍVEL 2,50m E DO NÍVEL 0,50m
ESCALA: S/E

JOSE BARBOSA DE ANDRADE:00549266453

Assinado de forma digital por JOSE BARBOSA DE ANDRADE:00549266453
Dados: 2025.02.16 22:13:29 -03'00'

PROPRIETÁRIO: PREFEITURA MUNICIPAL DE SÃO JOSÉ DA COROA GRANDE/PE
Prefeito: José Barbosa de Andrade

gov.br Documento assinado digitalmente
BRUNO HENRIQUE DE OLIVEIRA LAGOS
Data: 11/02/2025 11:20:08-0300
Verifique em https://validar.iti.gov.br

RESP. TEC. PROJETO: Bruno Henrique de Oliveira Lagos - CREA: 026.902 D/PE

FOLHA **P03** /03	PROJETO: CONSTRUÇÃO DE UMA UBS NA ILHA DE GRAVATÁ NO MUNICÍPIO DE SÃO JOSÉ DA COROA GRANDE/PE UBS TIPO 1 ART: . LOCAL: Ilha de Gravatá, Rodovia PE-60, Km 85, São José da Coroa Grande / PE CONTEÚDO: PLANTA DE FORMA DA VIGA (NÍVEL DE 2,50m)	
DATA: fevereiro/2025	PROJETO ARQUITETÔNICO: Bruno Lagos CREA: 026.902 D/PE	ESCALA: INDICADA

Autodesk EVAL DO AT - Bilmer S Ribeiro