

SISTEMA DE COORDENADAS PLANAS UTM

NV

NQ

WM

d

c

P-01

c=convergência meridiana = 0°19'57,109"

d=declinação magnética = 21°33'16,416"W

ad=variação anual da declinação magnética = 0°6'49,680"E

DATUM OFICIAL = SIRGAS2000

MERIDIANO CENTRAL 33 ° WGr

LATITUDE = 8°53'13,814"S

LONGITUDE = 35°9'08,823"W



UTM N = 9.016.934,736 m

UTM E = 263.289,304 m

K=Fator de Escala = 1,000288924

Data = 10/02/2025

CONVENÇÕES	
	Edificações Diversas
	Linha D'agua
	Linha Limitrofe

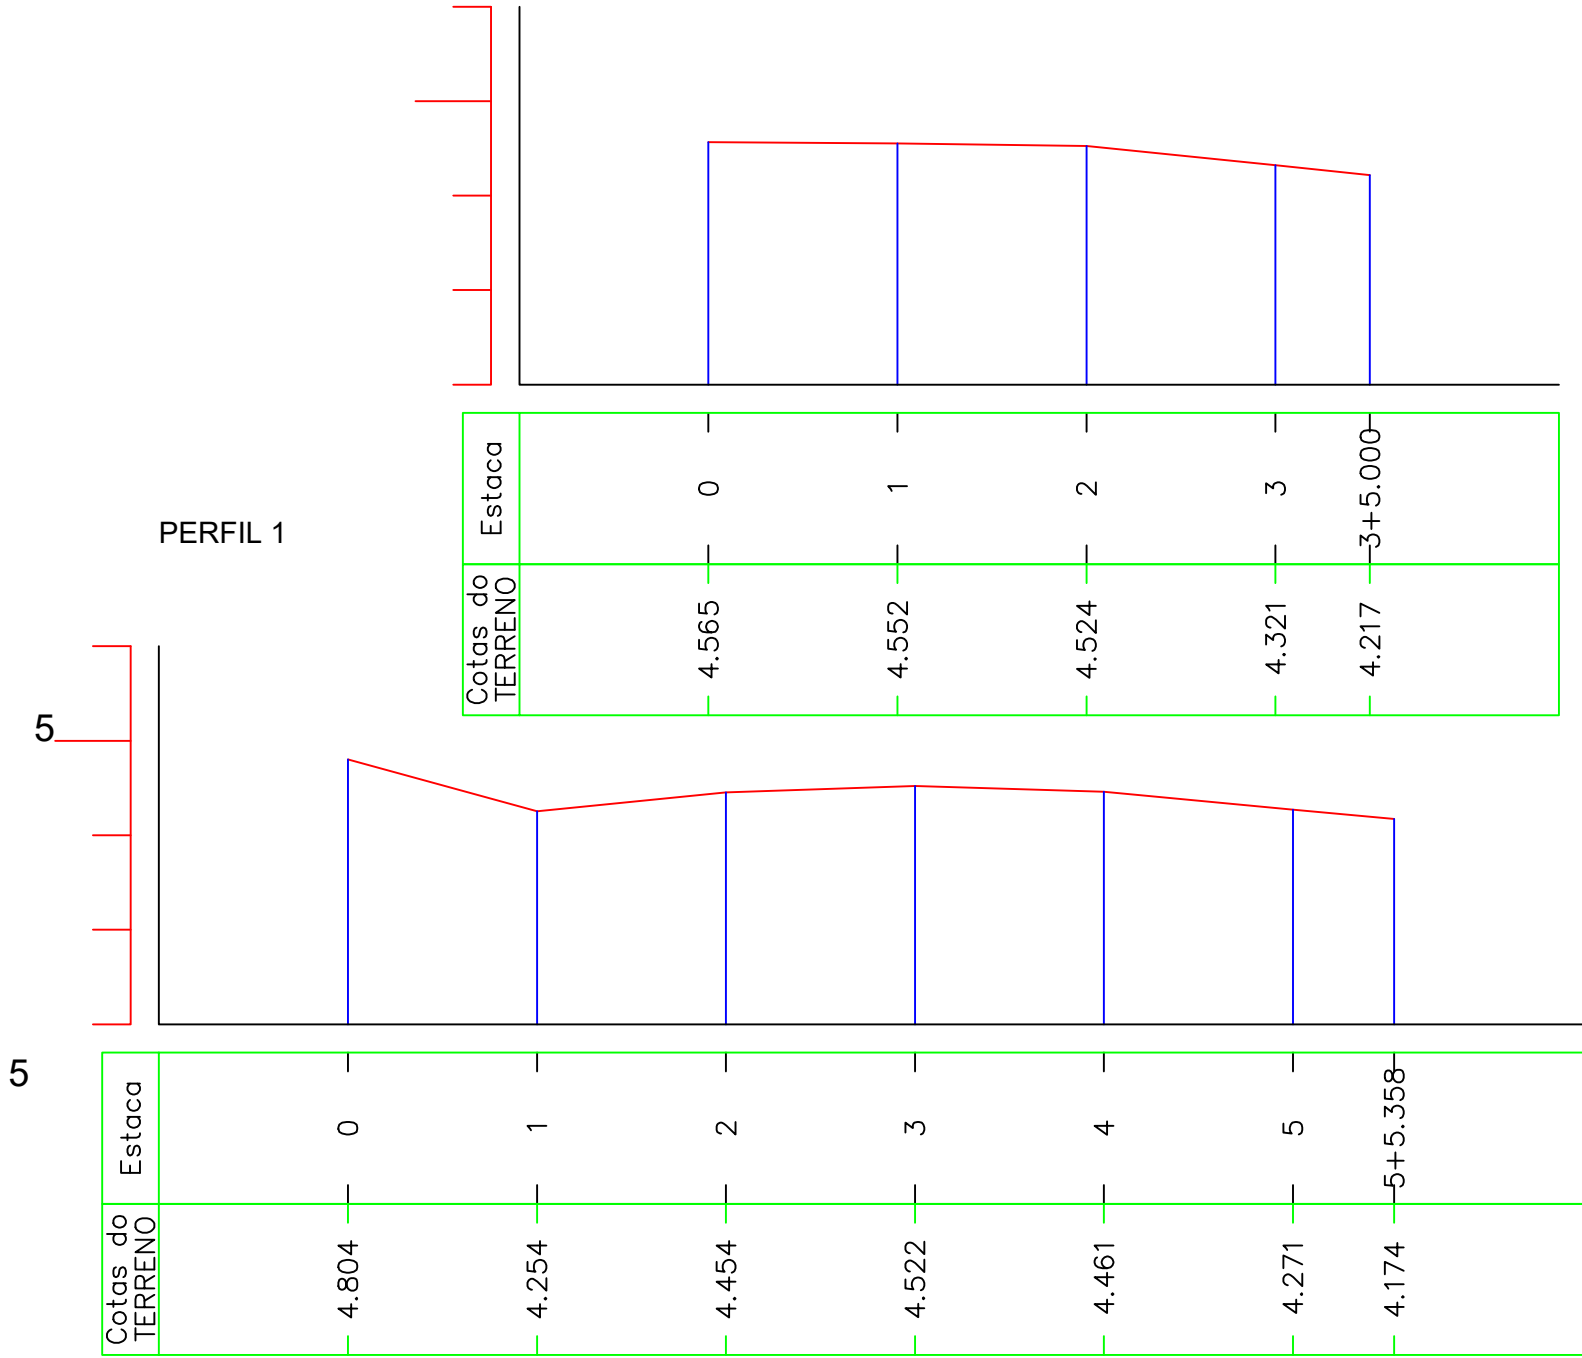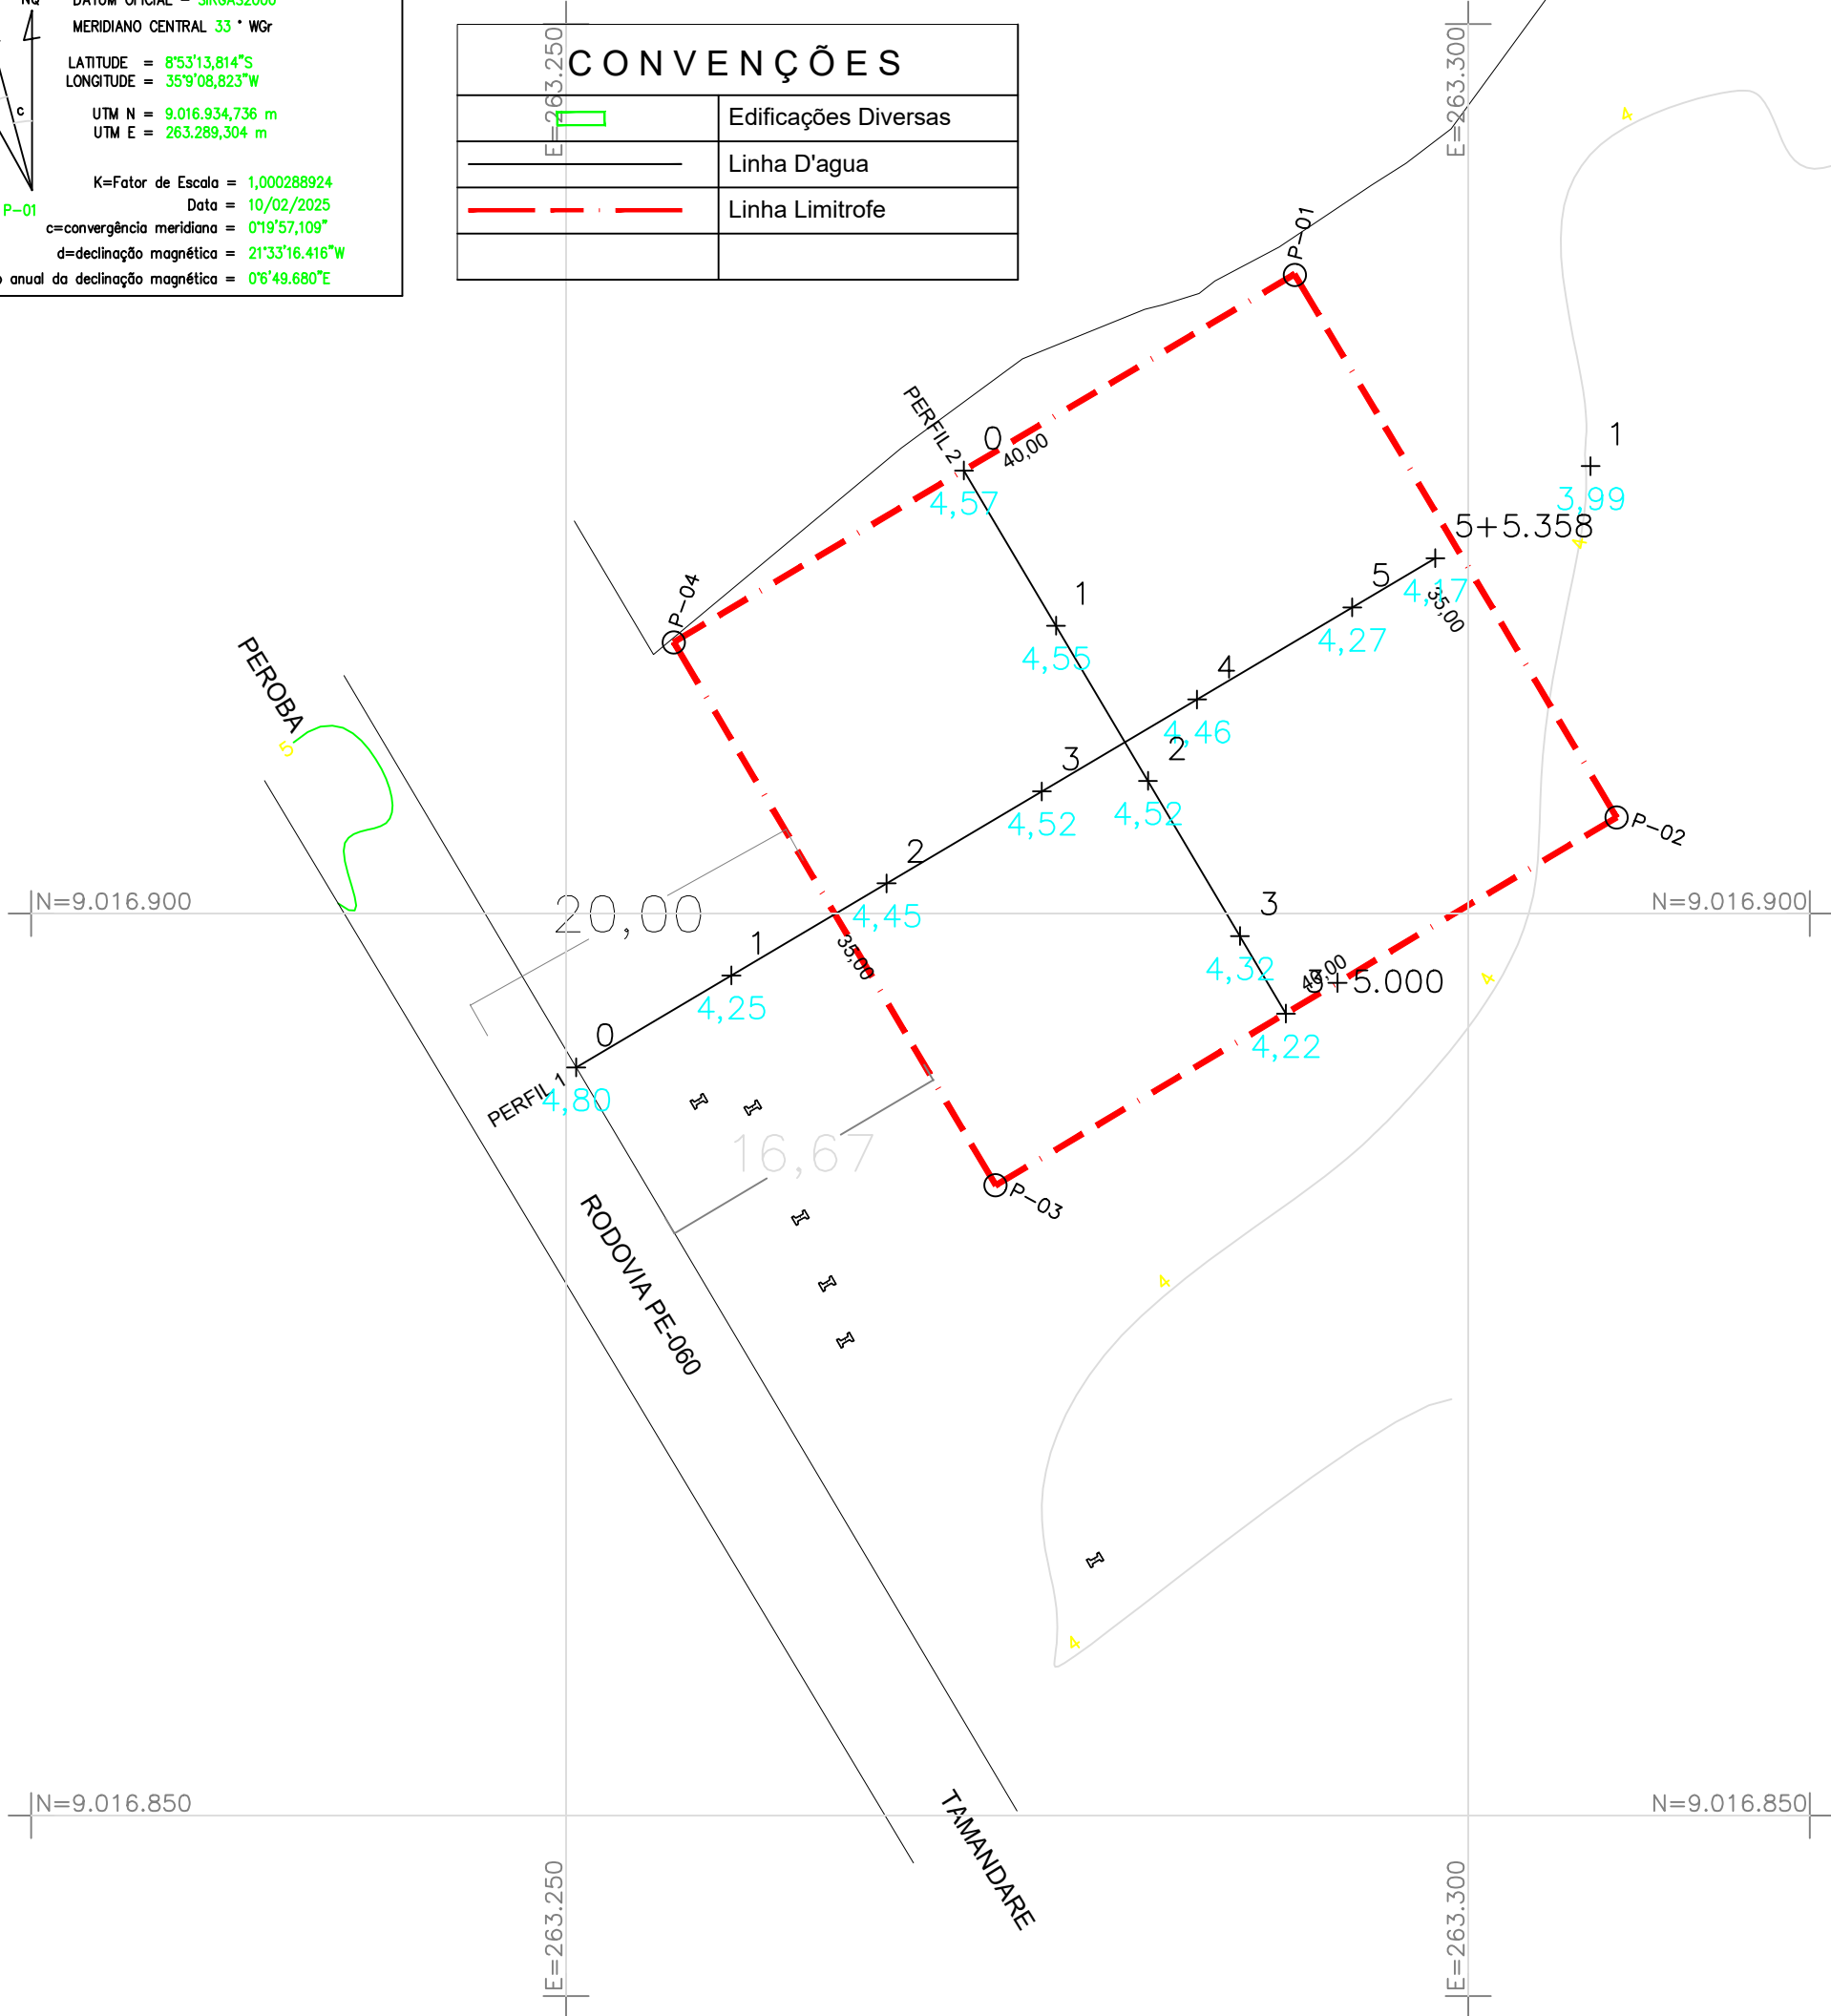

LADOS		AZIMUTES	DISTANCIA (m)	COORDENADAS (UTM)		COORDENADAS (GEOGRAFICAS)	
Vértices	Vértices			N (metros)	E (metros)	Latitude	Longitude
P-01	P-02	149°21'06,61"	35,00	9.016.934,75	263.289,26	8°53'13,81" S	35°9'08,82" W
P-02	P-03	239°20'42,05"	40,00	9.016.904,64	263.307,10	8°53'14,80" S	35°9'08,25" W
P-03	P-04	329°20'42,05"	35,00	9.016.884,25	263.272,70	8°53'15,45" S	35°9'09,38" W
P-04	P-01	59°20'42,05"	40,00	9.016.914,36	263.254,85	8°53'14,47" S	35°9'09,95" W

1

LEVANTAMENTO TOPOGRÁFICO

ESCALA 1/400

PROPRIETÁRIO: PREFEITURA MUNICIPAL DE SÃO JOSÉ DA COROA GRANDE/PE
Prefeito: José Barbosa de Andrade

RESP. TEC. PROJETO Bruno Henrique de Oliveira Lagos - CREA: 026.902 D/PE

FOLHA P01 /02	PROJETO: CONSTRUÇÃO DE UMA UBS NA ILHA DE GRAVATÁ NO MUNICÍPIO DE SÃO JOSÉ DA COROA GRANDE/PE UBS TIPO 1	
	ART: .	
	LOCAL: Ilha de Gravatá, Rodovia PE-60, Km 85, São José da Coroa Grande /PE	
	CONTEÚDO: LEVANTAMENTO TOPOGRÁFICO	
DATA: fevereiro/2025	PROJETO ARQUITETÔNICO: Bruno Lagos CREA: 026.902 D/PE	ESCALA: INDICADA