



MEMORIAL DESCRITIVO

REFORMA DA UBS DO BANCO DA VITÓRIA

ILHÉUS – BA

2025

ANDRÉ LUIZ COSTA DOS SANTOS
Gerente de Fiscalização

SUMÁRIO

INTRODUÇÃO	3
OBJETIVO DO DOCUMENTO	3
1. SERVIÇOS PRELIMINARES	4
2. INFRAESTRUTURA E SUPRAESTRUTURA.....	7
3. REVESTIMENTOS E TRATAMENTOS DE SUPERFÍCIES.....	7
4. INSTALAÇÕES E APARELHOS HIDROSSANITÁRIOS	8
5. INSTALAÇÕES ELÉTRICAS E TELEFONE	11
6. PAVIMENTAÇÃO.....	13
7. COBERTURA E FORRO	14
8. ESQUADRIAS, FERRAGENS E VIDROS.....	15
9. SERVIÇOS COMPLEMENTARES.....	17



1 INTRODUÇÃO

INTRODUÇÃO

O presente projeto destina-se à orientação para a reforma da UBS do Banco da Vitória de Ilhéus - BA

O projeto a ser executado observa a reforma da unidade básica de saúde para um melhor atendimento à população. O projeto respeita todas as normas da ABNT, ANVISA e Vigilância Sanitária, com enfoque na humanização e funcionalidade do local.

Informações do terreno:

Configura um Núcleo Urbano, tipo Unidade Básica de Saúde, na cidade de Ilhéus – BA.

OBJETIVO DO DOCUMENTO

O memorial descritivo, como parte integrante de um projeto básico (pré-executivo), tem a finalidade de caracterizar criteriosamente todos os materiais e componentes envolvidos, bem como toda a sistemática construtiva utilizada. Tal documento relata e define integralmente o projeto básico e suas particularidades.

Constam no presente memorial a descrição dos elementos constituintes do **projeto arquitetônico, planilha orçamentaria e memorial de cálculo**, com suas respectivas sequências executivas e especificações técnicas para a reforma da UBS do Banco da Vitória.



2 FLUXOGRAMA DESCRITO

1. SERVIÇOS PRELIMINARES

PLACA DE OBRA EM CHAPA AÇO GALVANIZADO, INSTALADA: Deverá ser alocada uma placa de obra, conforme modelo solicitado pela prefeitura, atendendo todas exigências técnicas.

REMOÇÃO DE TELHAS DE FIBROCIMENTO METÁLICA E CERÂMICA, DE FORMA MANUAL, SEM REAPROVEITAMENTO. AF_09/2023: Deverá ser removida toda telha de fibrocimento metálica e cerâmica danificadas para sua troca manualmente, atendendo todas as exigências técnicas.

REMOÇÃO DE TRAMA DE MADEIRA PARA COBERTURA, DE FORMA MANUAL, SEM REAPROVEITAMENTO. AF_09/2023: Deverá ser removida toda trama de madeira p/cobertura para sua troca manualmente, atendendo todas as exigências técnicas.

REMOÇÃO DE FORROS DE DRYWALL, PVC E FIBROMINERAL, DE FORMA MANUAL, SEM REAPROVEITAMENTO. AF_09/2023: Deverá ser removido todos os forros de drywall, PVC e fibromineral danificados para sua troca sem reaproveitamento, atendendo todas as exigências técnicas.

DEMOLIÇÃO DE REVESTIMENTO CERÂMICO, DE FORMA MANUAL, SEM REAPROVEITAMENTO. AF_09/2023: Deverá ser removido todo o revestimento



cerâmico danificado manualmente para sua troca sem reaproveitamento, atendendo todas as exigências técnicas.

DEMOLIÇÃO DE ARGAMASSAS, DE FORMA MANUAL, SEM REAPROVEITAMENTO. AF_09/2023: Deverá ser removida toda a argamassa manualmente para sua troca sem reaproveitamento, atendendo todas as exigências técnicas.

REMOÇÃO DE PORTAS, DE FORMA MANUAL, SEM REAPROVEITAMENTO. AF_09/2023: Deverá ser removida todas as portas danificadas manualmente para sua troca sem reaproveitamento, atendendo todas as exigências técnicas.

REMOÇÃO DE JANELAS, DE FORMA MANUAL, SEM REAPROVEITAMENTO. AF_09/2023: Deverá ser removida todas as janelas danificadas para sua troca manualmente sem reaproveitamento, atendendo todas as exigências técnicas.

REMOÇÃO DE VASO SANITÁRIO: Todo vaso sanitário danificado deverá ser retirado para sua troca, atendendo todas as exigências técnicas.

REMOÇÃO DE INTERRUPTORES/TOMADAS ELÉTRICAS, DE FORMA MANUAL, SEM REAPROVEITAMENTO. AF_09/2023: Todas as tomadas e/ou interruptores danificados deverão ser retirados para sua troca, atendendo todas as exigências técnicas.

REMOÇÃO DE FORROS DE DRYWALL, PVC E FIBROMINERAL, DE FORMA MANUAL, SEM REAPROVEITAMENTO. AF_09/2023: Deverá ser removido todos os forros de drywall, PVC e fibromineral danificados para sua troca sem reaproveitamento, atendendo todas as exigências técnicas.



REMOÇÃO DE TELHAS DE FIBROCIMENTO METÁLICA E CERÂMICA, DE FORMA MANUAL, SEM REAPROVEITAMENTO. AF_09/2023: Deverá ser removida toda telha de fibrocimento metálica e cerâmica danificadas para sua troca manualmente, atendendo todas as exigências técnicas.

REMOÇÃO DE TRAMA DE MADEIRA PARA COBERTURA, DE FORMA MANUAL, SEM REAPROVEITAMENTO. AF_09/2023: Deverá ser removida toda trama de madeira p/cobertura para sua troca manualmente, atendendo todas as exigências técnicas.

Apicoamento total de reboco com ponteiros/talhadeiras: Deverá ser aplicado reboco em todas as paredes com ponteiros/talhadeiras que vão receber o revestimento, atendendo todas as exigências técnicas.

RETIRADA DE DIVISÓRIA TIPO NAVAL: Toda divisória danificada feita com painéis do tipo naval deverá ser retirada para sua troca, atendendo todas as exigências técnicas.

REMOÇÃO DE LAVATÓRIO: Todo lavatório danificado deverá ser retirado para sua troca, atendendo todas as exigências técnicas.

REMOÇÃO DE INTERRUPTORES/TOMADAS ELÉTRICAS, DE FORMA MANUAL, SEM REAPROVEITAMENTO. AF_09/2023: Todas as tomadas e/ou interruptores danificados deverão ser retirados para sua troca, atendendo todas as exigências técnicas.



2. INFRAESTRUTURA E SUPRAESTRUTURA

PAREDE COM SISTEMA EM CHAPAS DE GESSO PARA DRYWALL, USO INTERNO, COM DUAS FACES DUPLAS E ESTRUTURA METÁLICA COM GUIAS DUPLAS PARA PAREDES COM ÁREA LÍQUIDA MAIOR OU IGUAL A 6 M2, COM VÃOS. AF_07/2023_PS: Deverá ser executada a instalação da parede de drywall com guias e faces duplas conforme norma, atendendo todas as exigências técnicas.

3. REVESTIMENTOS E TRATAMENTOS DE SUPERFÍCIES

APLICAÇÃO MANUAL DE TINTA LÁTEX ACRÍLICA EM PANOS COM PRESENÇA DE VÃOS DE EDIFÍCIOS DE MÚLTIPLOS PAVIMENTOS, DUAS DEMÃOS. AF_03/2024: Deverá ser realizada a aplicação manual de tinta látex acrílica em panos com presença de vãos de edifícios de múltiplos pavimentos, garantindo a execução de duas demãos, conforme especificações técnicas.

LIXAMENTO MANUAL EM SUPERFÍCIES METÁLICAS EM OBRA. AF_01/2020: Deverá ser realizado um lixamento em superfícies metálicas em obra manualmente, indicados no memorial do cálculo e atendendo todas as exigências técnicas.

PINTURA COM TINTA ALQUÍDICA DE ACABAMENTO (ESMALTE SINTÉTICO ACETINADO) PULVERIZADA SOBRE SUPERFÍCIES METÁLICAS (EXCETO PERFIL) EXECUTADO EM OBRA (02 DEMÃOS). AF_01/2020_PE: Deverá ser aplicado a tinta alquídica de acabamento pulverizada sobre superfícies metálicas (2 demãos), indicados no memorial de cálculo, atendendo todas as exigências técnicas.

REVESTIMENTO CERÂMICO PARA PAREDES INTERNAS COM PLACAS TIPO ESMALTADA DE DIMENSÕES 33X45 CM APLICADAS A MEIA ALTURA DAS



PAREDES. AF_02/2023_PE: O revestimento cerâmico 33x45 deverá ser aplicado com argamassa atendendo o traço necessário, nos locais indicados no memorial de cálculo, atendendo as exigências técnicas de aplicação dos mesmos.

Revestimento cerâmico para parede, 10 x 10 cm, Elizabeth, linha Vermelho Cristal, ou similar, aplicado com argamassa industrializada ac-iii, rejuntado, exclusive regularização de base ou emboço - Rev 04: O revestimento cerâmico 10x10 deverá ser aplicado com argamassa atendendo o traço necessário, nos locais indicados no memorial de cálculo, atendendo as exigências técnicas de aplicação dos mesmos.

4. INSTALAÇÕES E APARELHOS HIDROSSANITÁRIOS

ENGATE FLEXÍVEL EM PLÁSTICO BRANCO, 1/2" X 30CM - FORNECIMENTO E INSTALAÇÃO. AF_01/2020: Deverá ser fornecido e instalado o engate flexível em plástico branco, atendendo as exigências técnicas de aplicação dos mesmos.

SIFÃO DO TIPO FLEXÍVEL EM PVC 1 X 1.1/2 - FORNECIMENTO E INSTALAÇÃO. AF_01/2020: Deverá ser fornecido e instalado o sifão do tipo flexível em PVC, atendendo as exigências técnicas de aplicação dos mesmos.

TORNEIRA DE MESA BICA CURTA, BRANCA/CROMADA, FECHAMENTO AUTOMÁTICO, REF. 0101 377, DA AZZO OU SIMILAR: Deverá ser instalada uma torneira de mesa bica curta de cor branca ou cromada com fechamento automático da azzo ou similar, atendendo as exigências técnicas de aplicação da mesma.



TORNEIRA CROMADA LONGA, DE PAREDE, 1/2" OU 3/4", PARA PIA DE COZINHA, PADRÃO POPULAR - FORNECIMENTO E INSTALAÇÃO. AF_01/2020:

Deverá ser fornecida e instalada uma torneira cromada longa (de parede) para pia de cozinha no padrão popular, atendendo as exigências técnicas de aplicação da mesma.

ASSENTO PLÁSTICO, UNIVERSAL, BRANCO, PARA VASO SANITÁRIO, PADRÃO POPULAR: Deverá ser fornecido e instalado um assento plástico universal de cor branca para vaso.

PORTA TOALHA INOX PARA PAPEL TOALHA EM FOLHA: Deverá ser instalado um porta toalhas inox para papel toalha em folha, atendendo as exigências técnicas de aplicação dos mesmos.

PAPELEIRA DE PAREDE EM METAL CROMADO SEM TAMPA, INCLUSO FIXAÇÃO. AF_01/2020: Deverá ser instalada e fixada uma papeleira de parede em metal cromado, atendendo as exigências técnicas de aplicação das mesmas.

SABONETEIRA PARA SABÃO LÍQUIDO: Deverá ser instalada uma saboneteira para sabão líquido, atendendo as exigências técnicas de aplicação das mesmas.

GRELHA P/RAIO EM PVC, QUADRADA, 15X15CM, TIGRE OU SIMILAR: Deverá ser instalada uma grelha para ralo em PVC tigre ou similar (quadrada), atendendo as exigências técnicas de aplicação das mesmas.

Registro de gaveta bruto, latão, roscável, 1", com acabamento e canopla cromados - fornecimento e instalação. Af_08/2021: Deverá ser fornecido e



instalado um registro de gaveta bruto de latão roscável com acabamento e canopla (cromados), atendendo as exigências técnicas de aplicação das mesmas.

REVISÃO DE PONTO DE ÁGUA TIPO 2: Deverá ser feita uma revisão dos pontos de água tipo 2, atendendo as exigências técnicas.

REVISÃO DE PONTO DE ESGOTO TIPO 3 - REV. 01: Deverá ser feita uma revisão dos pontos de esgoto tipo 3, atendendo as exigências técnicas.

PONTO DE ÁGUA FRIA EMBUTIDO, C/MATERIAL PVC RÍGIDO SOLDÁVEL Ø 25MM: Deverá ser instalado um ponto de água fria embutido de PVC rígido soldável, atendendo as exigências técnicas de aplicação dos mesmos.

PONTO DE ESGOTO COM TUBO DE PVC RÍGIDO SOLDÁVEL DE Ø 40 MM (LAVATÓRIOS, MICTÓRIOS, RALOS SIFONADOS, ETC...): Deverá ser instalado um ponto de esgoto com tubo de PVC rígido soldável de 40 mm para lavatórios, mictórios, ralos sanfonados e similares, atendendo as exigências técnicas de aplicação dos mesmos.

CAIXA PARA PROTEÇÃO DE HIDRÔMETRO PRÉ-MOLDADA EM CONCRETO COM TAMPA: Deverá ser instalada uma caixa para proteção de hidrômetro pré-moldada em concreto com tampa, atendendo as exigências técnicas de aplicação das mesmas.

TUBO, PVC, SOLDÁVEL, DE 25MM, INSTALADO EM DRENO DE ARCONDICIONADO - FORNECIMENTO E INSTALAÇÃO. AF_08/2022: Deverá ser



fornecido e instalado um tubo de PVC (25 mm) soldável em dreno de ar-condicionado, atendendo as exigências técnicas de aplicação dos mesmos.

TANQUE DUPLO EM MARMORE SINTETICO COM CUBA LISA E ESFREGADOR, *110 X 60* CM: Deverá ser instalado um tanque duplo em mármore sintético com cuba lisa e esfregador, atendendo as exigências técnicas de aplicação dos mesmos.

5. INSTALAÇÕES ELÉTRICAS E TELEFONE

LUMINÁRIA SOBREPOR QUADRADA LED 24W*, 6500K G- LIGHT OU SIMILAR: As luminárias, deverão ser instaladas nos pontos de luz, indicados no memorial de cálculo, atendendo as exigências técnicas para instalação das mesmas.

INTERRUPTOR SIMPLES (1 MÓDULO), 10A/250V, INCLUINDO SUPORTE E PLACA - FORNECIMENTO E INSTALAÇÃO. AF_03/2023: Os interruptores, deverão ser fornecidos e instalados nos pontos de luz, indicados no memorial de cálculo, atendendo as exigências técnicas para instalação dos mesmos.

PONTO DE TOMADA 3P PARA AR CONDICIONADO ATÉ 3000 VA, COM ELETRODUTO DE PVC FLEXÍVEL SANFONADO EMBUTIDO Ø 3/4", INCLUINDO CONJUNTO ASTOP/30A-220V, INCLUSIVE ATERRAMENTO: Deverá ser instalado, ponto de tomada 3p para ar condicionado, nos locais indicados no memorial de cálculo, atendendo as exigências técnicas.

PONTO DE TOMADA 2P+T, ABNT, DE EMBUTIR, 10 A, COM ELETRODUTO DE PVC FLEXÍVEL SANFONADO EMBUTIDO Ø 3/4", FIO RÍGIDO 2,5MM² (FIO 12), INCLUSIVE PLACA EM PVC E ATERRAMENTO: Os pontos de tomadas 2p+t para com eletroduto de PVC flexível sanfonado e embutido de fio rígido, deverão ser



instalados nos pontos de energia, indicados no memorial de cálculo, atendendo as exigências técnicas para instalação dos mesmos.

PONTO DE LUZ EM TETO OU PAREDE, COM ELETRODUTO DE PVC FLEXÍVEL SANFONADO EMBUTIDO Ø 3/4": Os pontos de luz em teto ou parede com eletroduto de PVC flexível sanfonado e embutido, deverão ser instalados nos pontos de energia, indicados no memorial de cálculo, atendendo as exigências técnicas para instalação dos mesmos.

CAIXA DE DERIVACAO PARA MEDIDOR DE ENERGIA, COM BARRAMENTO POLIFASICO, EM POLICARBONATO / TERMOPLASTICO - MODULO (PADRAO CONCESSIONARIA LOCAL): Deverá ser instalado, caixa de derivação para medidor de energia, atendendo as exigências técnicas.

REVISÃO DE PONTO DE LUZ TIPO 2, EM TETO OU PAREDE: Deverá ser realizada uma revisão do ponto de luz de tipo 2 em teto ou parede, atendendo as exigências técnicas.

REVISÃO DE PONTO DE TOMADA SIMPLES COM REPOSIÇÃO DA TOMADA E DA FIAÇÃO: Deverá ser realizada uma revisão do ponto de tomada simples com reposição simples da tomada e da fiação, atendendo as exigências técnicas.

PONTO DE CAIXA SECA P/ LÓGICA, C/ ELETRODUTO PVC RÍGIDO EMBUTIDO Ø 3/4": Deverá ser instalado, um ponto de caixa seca com eletroduto de PVC rígido embutido, atendendo as exigências técnicas.



FORNECIMENTO E LANÇAMENTO DE CABO UTP 4 PARES CAT 6: Deverão ser instalados cabos utp 4 pares, nos locais indicados no memorial de cálculo, atendendo as exigências técnicas.

TOMADA DE REDE RJ45 - FORNECIMENTO E INSTALAÇÃO. AF_11/2019: Deverão ser fornecidas e instaladas tomadas de rede RJ45, nos locais indicados no memorial de cálculo, atendendo as exigências técnicas.

6. PAVIMENTAÇÃO

POLIMENTO DE PISO DE ALTA RESISTÊNCIA, NOVO- R1: Deverá ser aplicado polimento de piso de alta resistência em todo o piso da unidade, atendendo as exigências técnicas de aplicação do mesmo.

APLICAÇÃO DE RESINA SOBRE REVESTIMENTO DE PEDRA, PISO OU PAREDE: Deverá ser aplicada resina sobre revestimento de pedra, piso ou parede, nos locais indicados no memorial de cálculo, atendendo as exigências técnicas.

PISO TATIL / PODOTATIL, LADRILHO HIDRAULICO / CONCRETO, *25 X 25* CM, E= *2,5* CM, PADRAO TATIL ALERTA OU DIRECIONAL, COR AMARELA: Deverá ser aplicado piso tátil / podotátil, ladrilho hidráulico / concreto em todos os locais necessários, atendendo todas as exigências técnicas.

LASTRO DE CONCRETO MAGRO, APLICADO EM PISOS, LAJES SOBRE SOLO OU RADIERS, ESPESSURA DE 3 CM. AF_01/2024: O lastro de concreto magro deverá ser utilizado em todos os locais necessários, atendendo todas as exigências técnicas da instalação



PINTURA DE PISO COM TINTA ACRÍLICA, APLICAÇÃO MANUAL, 2 DEMÃOS, INCLUSO FUNDO PREPARADOR. AF_05/2021: Deverá ser aplicado pintura de piso com tinta acrílica, com aplicação manual (2 demãos) em todos os locais descrito no memorial de cálculo, atendendo todas as exigências técnicas.

7. COBERTURA E FORRO

TELHAMENTO COM TELHA ESTRUTURAL DE FIBROCIMENTO E= 0,5MM: Deverá ser feito toda a cobertura com telha estrutural de fibrocimento, nos locais indicados no memorial de cálculo, atendendo as exigências técnicas.

TRAMA DE MADEIRA COMPOSTA POR TERÇAS PARA TELHADOS DE ATÉ 2 ÁGUAS PARA TELHA ONDULADA DE FIBROCIMENTO, METÁLICA, PLÁSTICA OU TERMOACÚSTICA, INCLUSO TRANSPORTE VERTICAL. AF_07/2019: Deverá ser instalada uma estrutura de madeira que suporta as telhas de um telhado, nos locais indicados no memorial de cálculo, atendendo as exigências técnicas.

FORRO EM RÉGUAS DE PVC, FRISADO, PARA AMBIENTES RESIDENCIAIS, INCLUSIVE ESTRUTURA UNIDIRECIONAL DE FIXAÇÃO. AF_08/2023_PS: Deverá ser colocado forros em réguas de PVC, frisado, para ambientes residenciais, nos locais indicados pelo memorial de cálculo, seguindo as exigências técnicas.

ACABAMENTO SIMPLES/CONVENCIONAL PARA FORRO PVC, TIPO "U" OU "C", COR BRANCA, COMPRIMENTO 6 M: Deverá ser colocado acabamentos simples e/ou convencional para forros para PVC tipo "U" ou "C" (cor branca) nos locais indicados pelo memorial de cálculo, seguindo as exigências técnicas.



CALHA EM CHAPA DE AÇO GALVANIZADO NÚMERO 24, DESENVOLVIMENTO DE 100 CM, INCLUSO TRANSPORTE VERTICAL. AF_07/2019: Deverá ser instalada uma chapa de aço galvanizada com desenvolvimento de 100cm incluso transporte vertical, nos locais indicados pelo memorial de cálculo, seguindo as exigências técnicas.

RUFO EM CHAPA DE ZINCO, LARG = 30,0CM: Deverá ser colocado instalado um rufo em chapa de zinco, seguindo as exigências técnicas.

8. ESQUADRIAS, FERRAGENS E VIDROS

PORTA DE MADEIRA PARA PINTURA, SEMI-OCA (LEVE OU MÉDIA), 80X210CM, ESPESSURA DE 3,5CM, INCLUSO DOBRADIÇAS - FORNECIMENTO E INSTALAÇÃO. AF_12/2019: As portas de 80x210cm deverão ser instaladas nos locais necessários, conforme memorial de cálculo, atendendo as exigências técnicas para instalação das mesmas.

BATENTE PARA PORTA DE MADEIRA, PADRÃO MÉDIO - FORNECIMENTO E MONTAGEM. AF_12/2019: Deverá colocar batente para porta de madeira, em todas as portas da unidade, atendendo as exigências técnicas.

ALIZAR DE 5X1,5CM PARA PORTA FIXADO COM PREGOS, PADRÃO POPULAR - FORNECIMENTO E INSTALAÇÃO. AF_12/2019: Deverá instalar alizar de 5x1,5cm em todas as portas, atendendo todas as exigências técnica de colocação.



FECHADURA DE EMBUTIR PARA PORTAS INTERNAS, COMPLETA, ACABAMENTO PADRÃO POPULAR, COM EXECUÇÃO DE FURO - FORNECIMENTO E INSTALAÇÃO. AF_12/2019: As portas para instalação das fechaduras de embutir deverão ser abertas com furo para colocação das mesmas, nos locais indicados no memorial de cálculo, atendendo as exigências técnicas de instalação.

PORTA EM VIDRO TEMPERADO 10MM, INCOLOR, INCLUSIVE FERRAGENS DE FIXAÇÃO E INSTALAÇÃO, EXCLUSIVE PUXADOR - REV 01_10/2021: Deverá ser instalada porta em vidro temperado 10mm, incolor, nos locais indicados no memorial de cálculo, atendendo as exigências técnicas de instalação da mesma.

FECHO / FECHADURA COM PUXADOR CONCHA, COM TRANCA TIPO TRAVA, PARA JANELA / PORTA DE CORRER (INCLUI TESTA, FECHADURA, PUXADOR) – COMPLETA: Deverá ser instalado fecho/ fechadura com puxador concha, nos locais indicados no memorial de cálculo, atendendo as exigências técnicas.

BARRA DE APOIO EM "L", EM ACO INOX POLIDO 80 X 80 CM, FIXADA NA PAREDE - FORNECIMENTO E INSTALACAO. AF_01/2020: Deverá ser instalada barra de apoio em aço inox plido fixado na parede, nos locais indicados no memorial de cálculo, atendendo as exigências técnicas.

VIDRO TEMPERADO 8 MM, LISO, TRANSPARENTE, COM FERRAGENS - REV 04_10/2021: Deverá ser instalado vidro temperado (8mm), liso e transparente com ferragens, nos locais indicados no memorial de cálculo, atendendo as exigências técnicas de instalação da mesma.



PEITORIL GRANITO CINZA POLIDO 22 X 2CM: Deverá ser instalado peitoril em cinza (polido), indicados no memorial de cálculo, atendendo as exigências técnicas de instalação da mesma.

9. SERVIÇOS COMPLEMENTARES


COLETA E CARGA MANUAIS DE ENTULHO: A carga de entulho será todo entulho que gerar na reforma, retirado manualmente e colocado no caminhão basculante para limpeza do Centro de Saúde, atendendo todas exigências técnicas.

LOCAÇÃO DE CAIXA COLETORA DE ENTULHO CAPACIDADE 5 M³ (LOCAL: ARACAJU), PRAZO MÁXIMO DE 7 DIA: Locação de caixa coletora, deverá ser utilizada no local indicado no memorial de cálculo, atendendo as exigências técnicas


REFLETOR SIMPLES LED 100W DE POTÊNCIA, BRANCO FRIO, 6500K, BIVOLT, MARCA G-L GHT OU SIMILAR: Deverão ser instalados refletores nos locais indicados, de acordo com o memorial de cálculo, atendendo as exigências técnicas para instalação do mesmo.

LIMPEZA GERAL: Após o término da reforma, a limpeza geral é necessária para deixar o Centro de Saúde em pronto atendimento, atendendo todas as exigências técnicas.


AUTOR DO PROJETO:
ANDRÉ COSTA
GERENTE DE FISCALIZAÇÃO
ENGENHEIRO CIVIL – CREA BA 0519483634
SECRETARIA DE INFRAESTRUTURA E DEFESA CIVIL

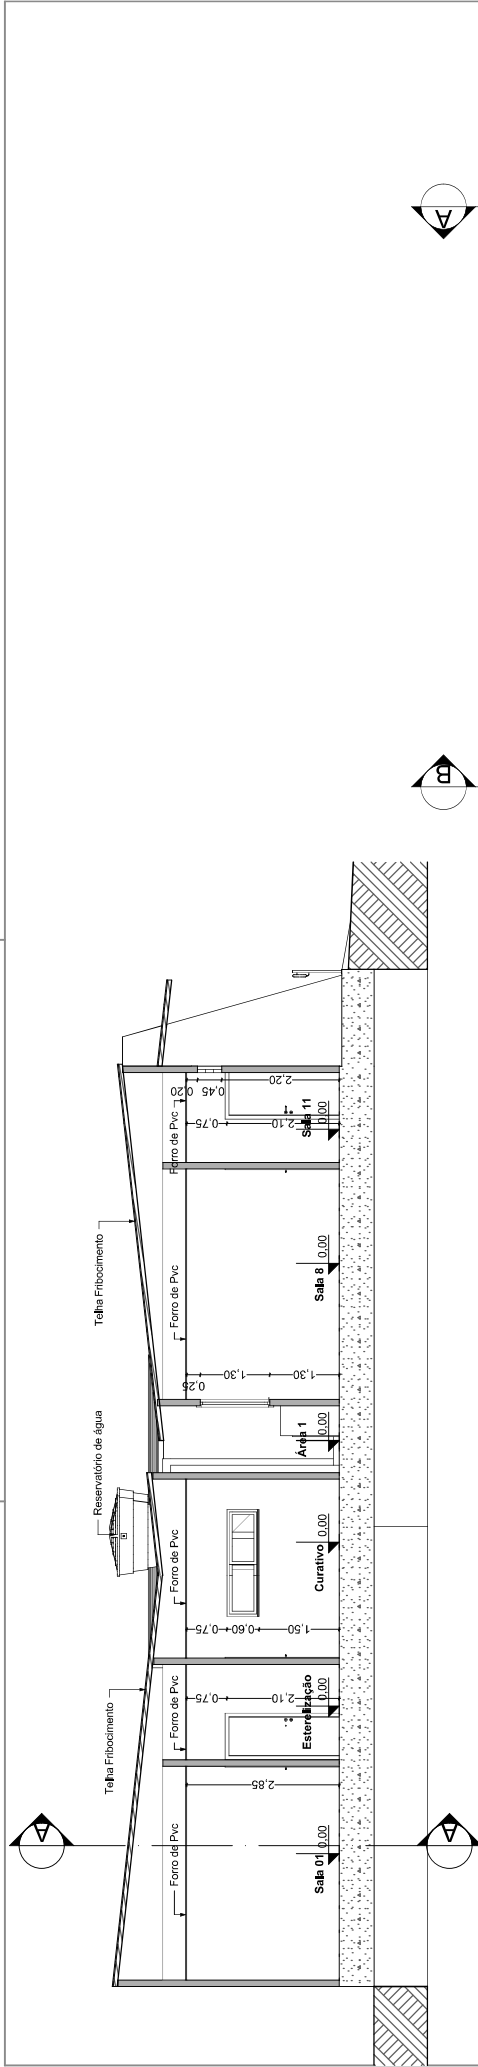

01 Corte A-A
ESC:1:100

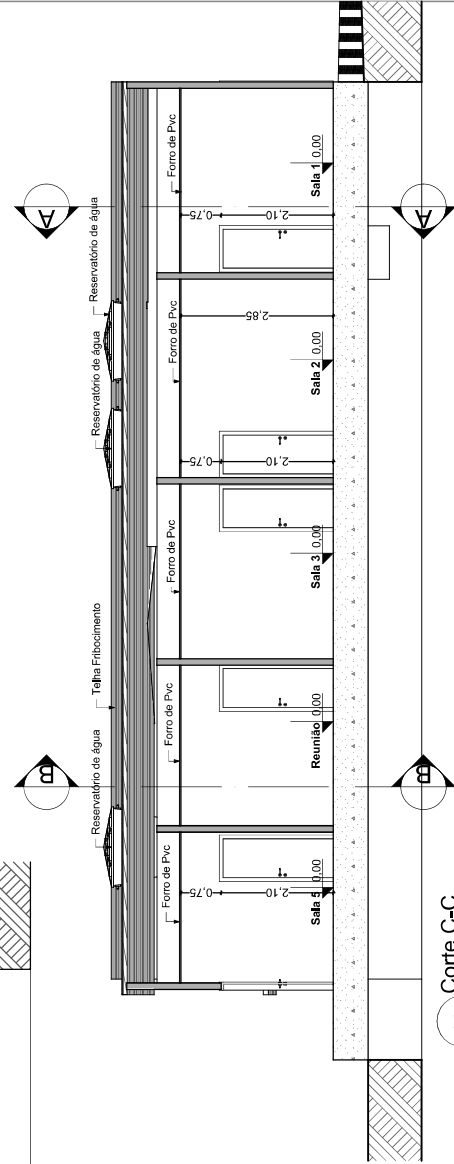

03 Corte C-C
ESC:1:100

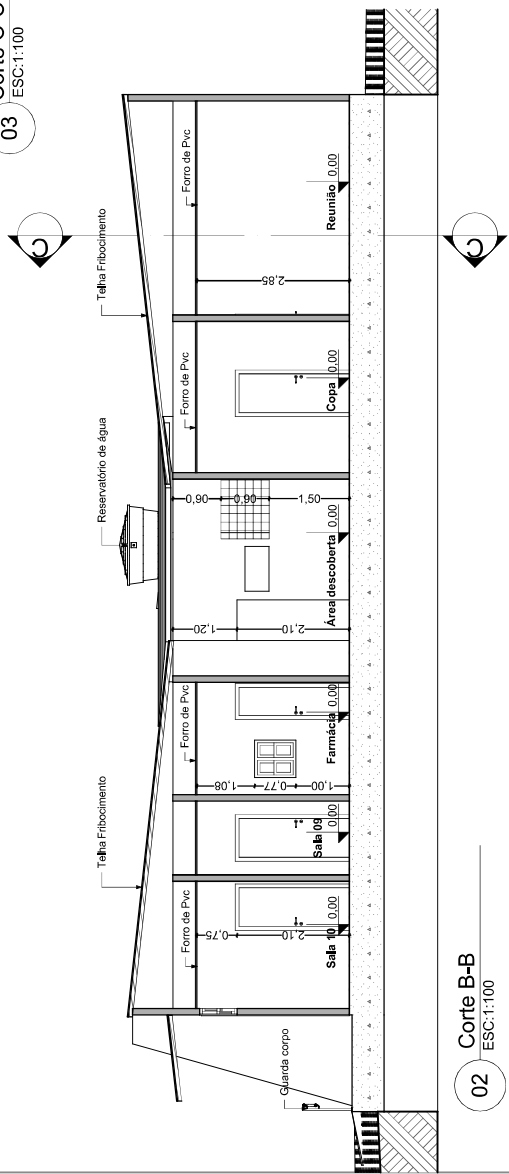


02 Corte B-B
ESC:1:100




PREFEITURA MUNICIPAL DE ILHÉUS
SECRETARIA DE INFRAESTRUTURA, TRANSPORTE E TRÂNSITO

UBS BANCO DA VITÓRIA
Alto da Bela Vista - 50, Banco da Vitória, Ilhéus/BA

DATA:	PRANCHAS:	ESCALA:	FOLHA:
	Corte	1:100	04
PROJETO:			

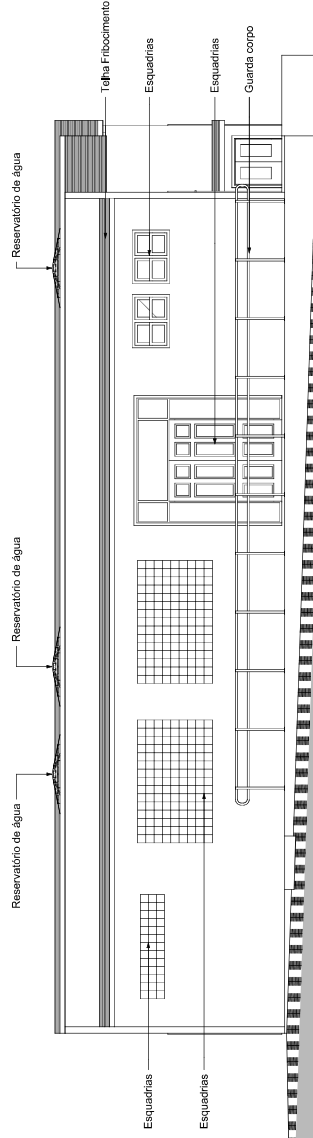

01 Fachada 01
ESC:1:100

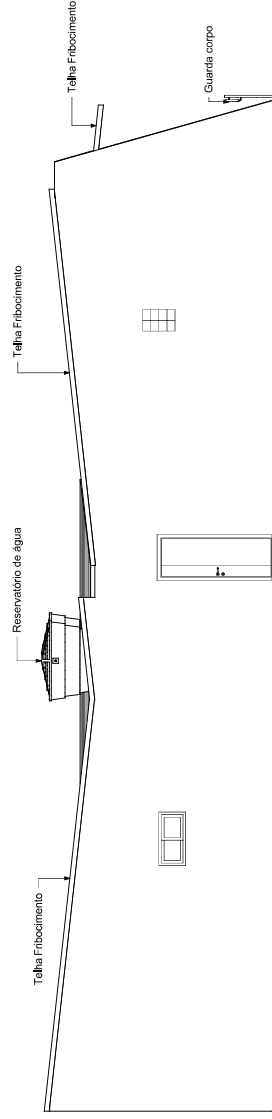

02 Fachada 2
ESC:1:100



PREFEITURA MUNICIPAL DE ILHÉUS
SECRETARIA DE INFRAESTRUTURA, TRANSPORTE E TRÂNSITO

UBS BANCO DA VITÓRIA
Alto da Bela Vista - 50, Banco da Vitória, Ilhéus/BA


DATA:

PRANCHA:
Fachada

PROJETO:


ESCALA: 1:100

FOLHA: 05

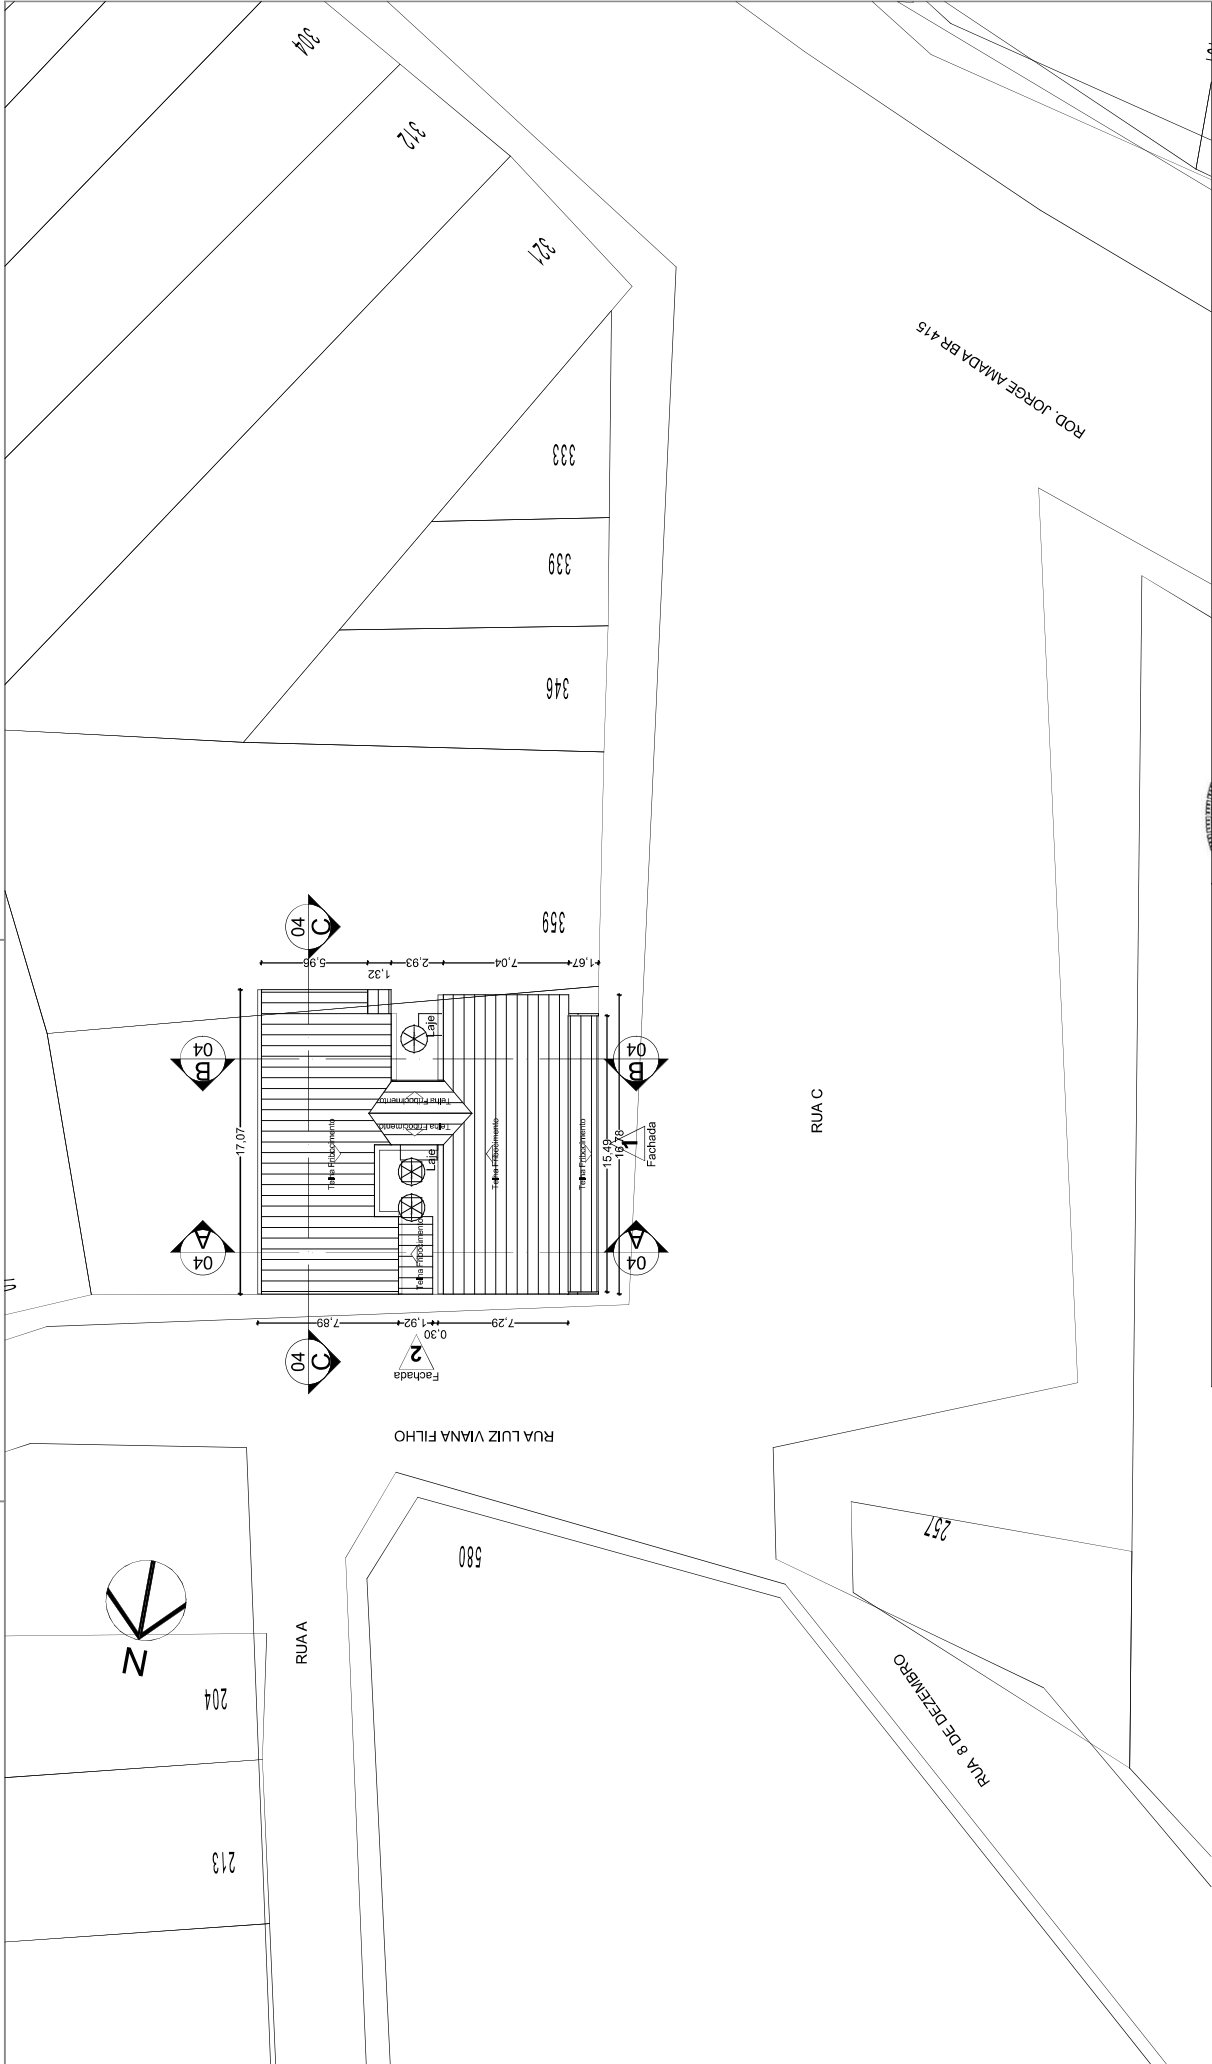

 PREFEITURA MUNICIPAL DE ILHÉUS SECRETARIA DE INFRAESTRUTURA, TRANSPORTE E TRÂNSITO		QUADRO DE ÁREAS	
UBS BANCO DA VITÓRIA Alto da Bela Vista - 50, Banco da Vitória, Ilhéus/BA		ÁREA DO TERRENO	332,14m²
DATA:		ÁREA OCUPADA:	307,15m²
PRANCHA:	Planta de Implantação	TAXA DE OCUPAÇÃO	92%
ESCALA:	1:300	ÍNDICE DE APROVEITAMENTO	0,92
FOLHA:	02	PROJETO:	0,92

01 Implantação
ESC:1:300

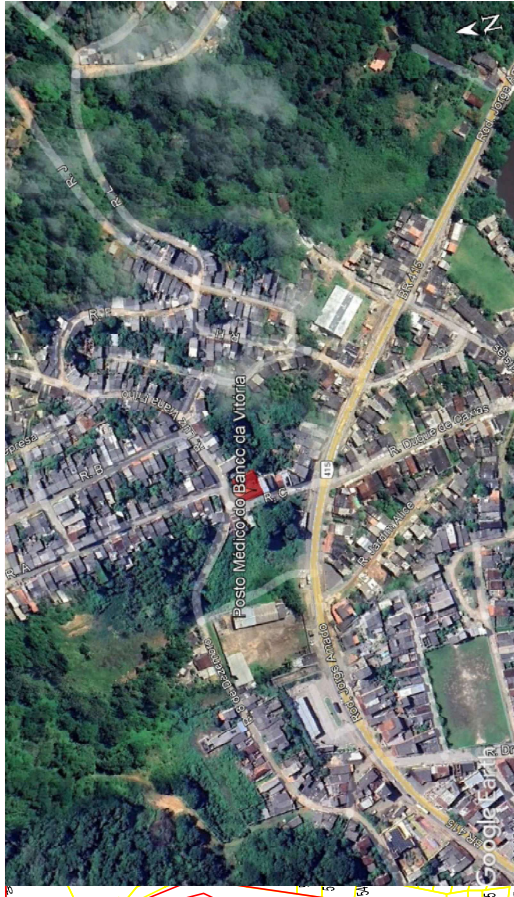

PREFEITURA MUNICIPAL DE ILHÉUS
SECRETARIA DE INFRAESTRUTURA E DEFESA CIVIL

UBS BANCO DA VITÓRIA
Alto da Bela Vista, 50 - Banco da Vitória - Ilhéus/BA

DATA:

Situação

DESENHO:

ESCALA:	
---------	--

Variável

01

01 LOCALIZAÇÃO

ESC.: 1:5000

