



#### 4.0 - MAPA DE SITUAÇÃO



## 5.0 - ESTUDOS TOPOGRÁFICOS



ESTRADA EXISTENTE



CERCA EXISTENTE



MARCO TOPOGRÁFICO



CEMITÉRIO



POSTE EXISTENTE



CURVA DE NÍVEL



TALUDE EXISTENTE



ÁRVORE




CALÇADA



NORTE DE PROJETO



CAMPO DE FUTEBOL

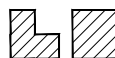

EDIFICAÇÕES



ACESSO





BUEIRO EXISTENTE




PONTE EXISTENTE

|      |      |       |        |        |           |                                                                                     |   |                     |   |                                                                                       |            |
|------|------|-------|--------|--------|-----------|-------------------------------------------------------------------------------------|---|---------------------|---|---------------------------------------------------------------------------------------|------------|
|      |      |       |        |        |           |  | RESP. TÉCNICO:<br>MATHIAS R. DA S. SOARES<br>Nº CREA:<br>26.168.109.30-CREA/SP<br>PROJ.:<br>WILDSON O. ROCHA<br>DES.:<br>WILDSON O. ROCHA<br>DATA:<br>03/2022 | ESCALA:<br>S/ESCALA | <br>SECRETARIA DE INFRAESTRUTURA<br>RODOVIA: BA-852<br>TRECHO: POVOADO-(FEIJARDO-BELA SOMBRA-VEREDA)<br>SUBTRECHO: -----<br>EXTENSÃO: 6,69 Km | TÍTULO:<br>PROJETO FINAL DE ENGENHARIA<br>CIDADE: PIATÁ - BAHIA<br>PRANCHAS: ET-01/10 | REV.:<br>0 |
| REV. | DATA | EXEC. | VERIF. | APROV. | DESCRIÇÃO |                                                                                     |   |                     | ESTUDO TOPOGRÁFICO<br>Folha de Convenção   |                                                                                       |            |



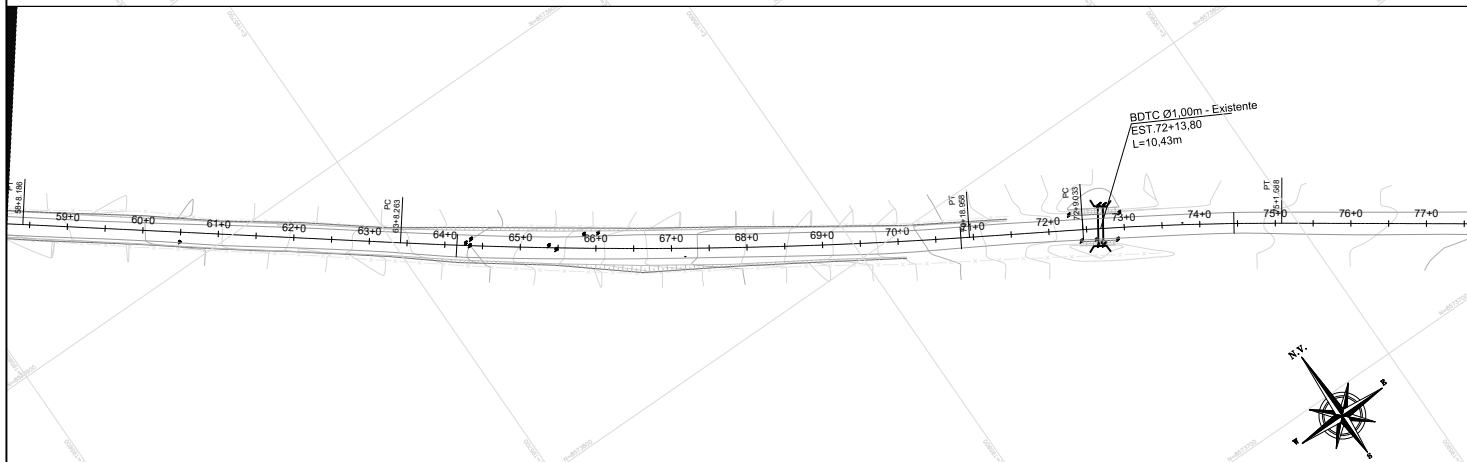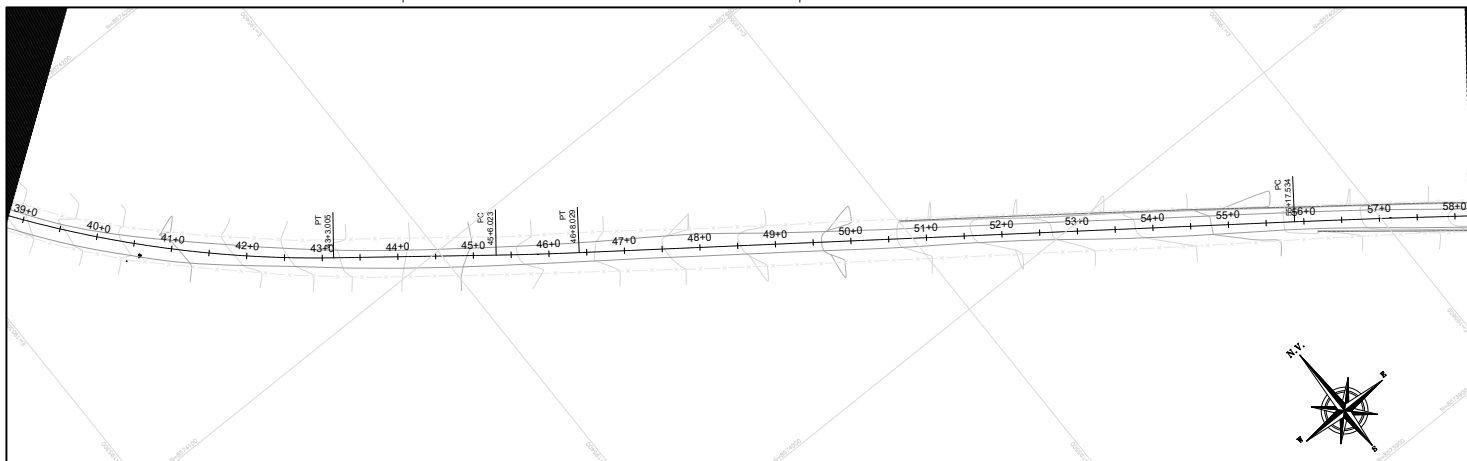

|      |      |       |        |        |                                                                                     |                                                                                |                     |   |                                        |
|------|------|-------|--------|--------|-------------------------------------------------------------------------------------|--------------------------------------------------------------------------------|---------------------|---|----------------------------------------|
|      |      |       |        |        |  | RESP. TÉCNICO:<br>MATHIAS R. DA S. SOARES<br>Nº CREA:<br>26.168.109.30-CREA/SP |                     |  SECRETARIA DE INFRAESTRUTURA |                                        |
| REV. | DATA | EXEC. | VERIF. | APROV. |                                                                                     | PROJ.:<br>WILDSON O. ROCHA<br>DES.:<br>WILDSON O. ROCHA<br>DATA:<br>03/2022    | ESCALA:<br>H=1:1000 | RODOVIA: BA-852<br>TRECHO: POVOADO-(FELIZARDO-BELA SOMBRA-VEREDA)<br>SUBTRECHO: -----<br>EXTENSÃO: 6,69 Km         | TÍTULO:<br>PROJETO FINAL DE ENGENHARIA |
|      |      |       |        |        | DESCRIÇÃO                                                                           | LEVANTAMENTO PLANIMÉTRICO CADASTRAL                                            |                     |   |                                        |
|      |      |       |        |        |                                                                                     | CIDADE: PIATÁ - BAHIA                                                          |                     | REV.: 0   |                                        |
|      |      |       |        |        |                                                                                     | PRANCHAS: ET-03/10                                                             |                     |   |                                        |


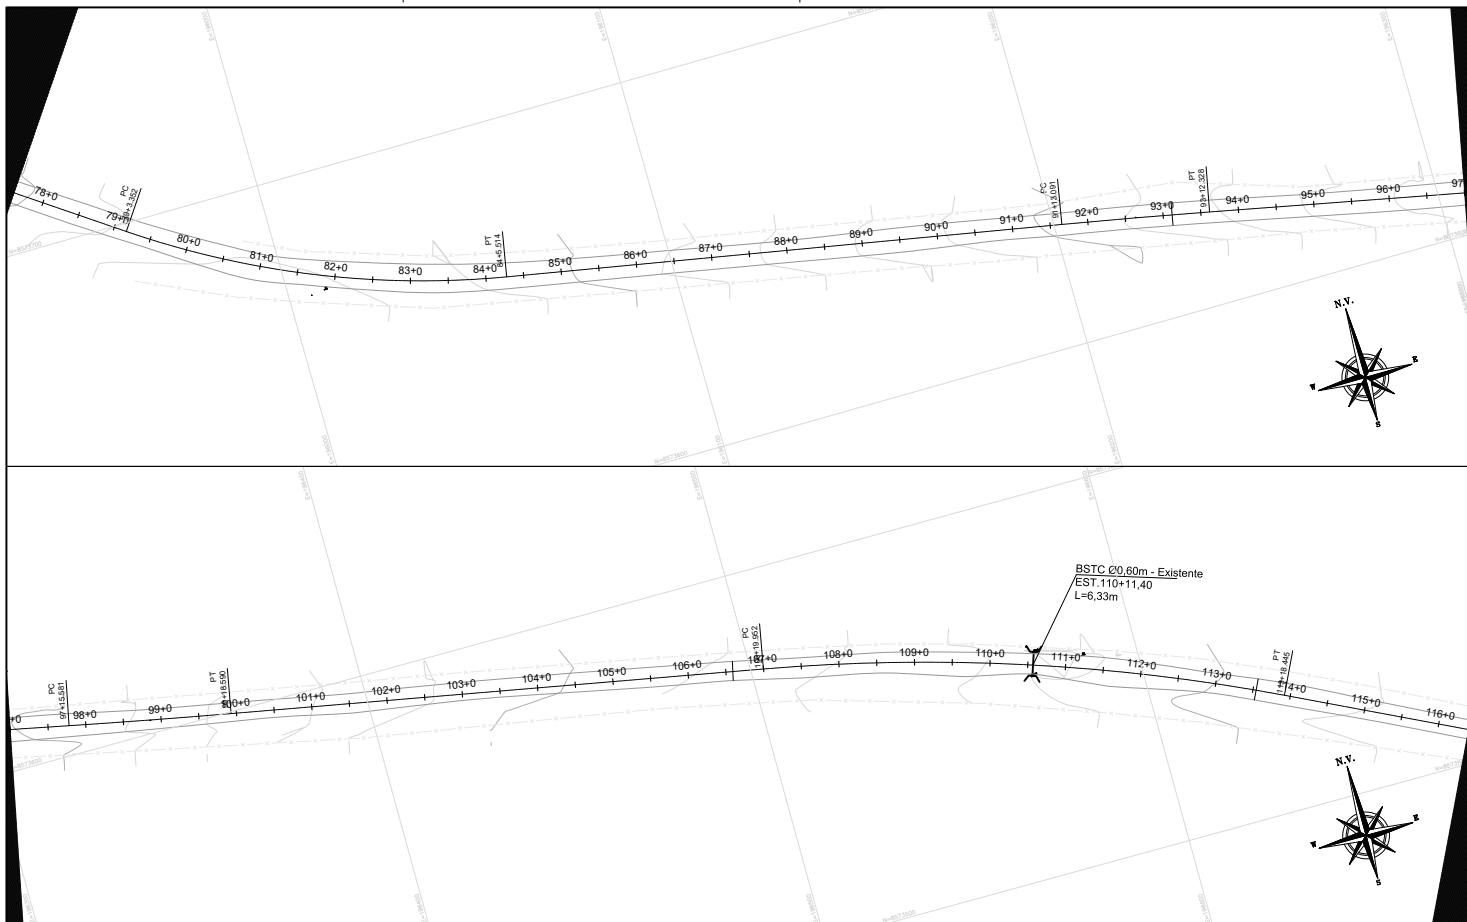


|      |      |       |        |        |                                                                                     |                                                                             |                                                |   |         |
|------|------|-------|--------|--------|-------------------------------------------------------------------------------------|-----------------------------------------------------------------------------|------------------------------------------------|---|---------|
|      |      |       |        |        |  | RESP. TÉCNICO:<br>MATHIAS R. DA S. SOARES<br>Nº CREA: 26.168.109.30-CREA/SP |                                                |  SECRETARIA DE INFRAESTRUTURA |         |
|      |      |       |        |        |                                                                                     | PROJ.: WILDSON O. ROCHA                                                     | RODovia: BA-852                                | TÍTULO: PROJETO FINAL DE ENGENHARIA                                                                                |         |
|      |      |       |        |        |                                                                                     | DES.: WILDSON O. ROCHA                                                      | TRECHO: POVOADO-(FELIZARDO-BELA SOMBRA-VEREDA) |   |         |
|      |      |       |        |        |                                                                                     | DATA: 03/2022                                                               | SUBTRECHO: -----                               |   |         |
| REV. | DATA | EXEC. | VERIF. | APROV. | DESCRIÇÃO                                                                           | ESCALA: H=1:1000                                                            | EXTENSÃO: 6,69 Km                              | LEVANTAMENTO PLANIALTIMÉTRICO CADASTRAL                                                                            |         |
|      |      |       |        |        |                                                                                     |                                                                             |                                                | CIDADE: PIATA - BAHIA                                                                                              | REV.: 0 |
|      |      |       |        |        |                                                                                     |                                                                             |                                                | PRANCHAS: ET-04/10                                                                                                 |         |









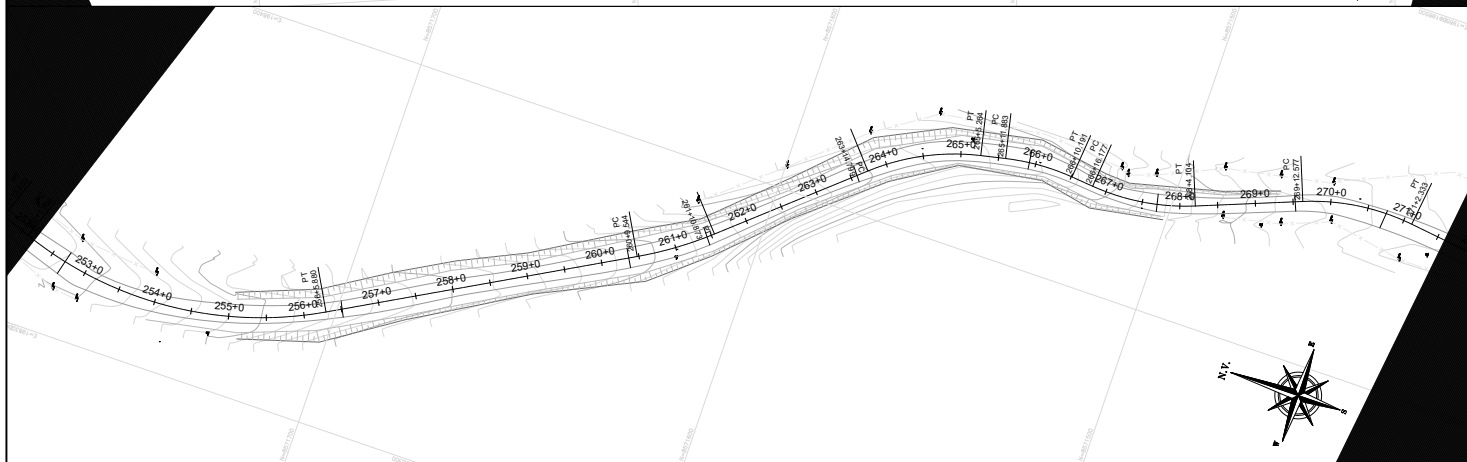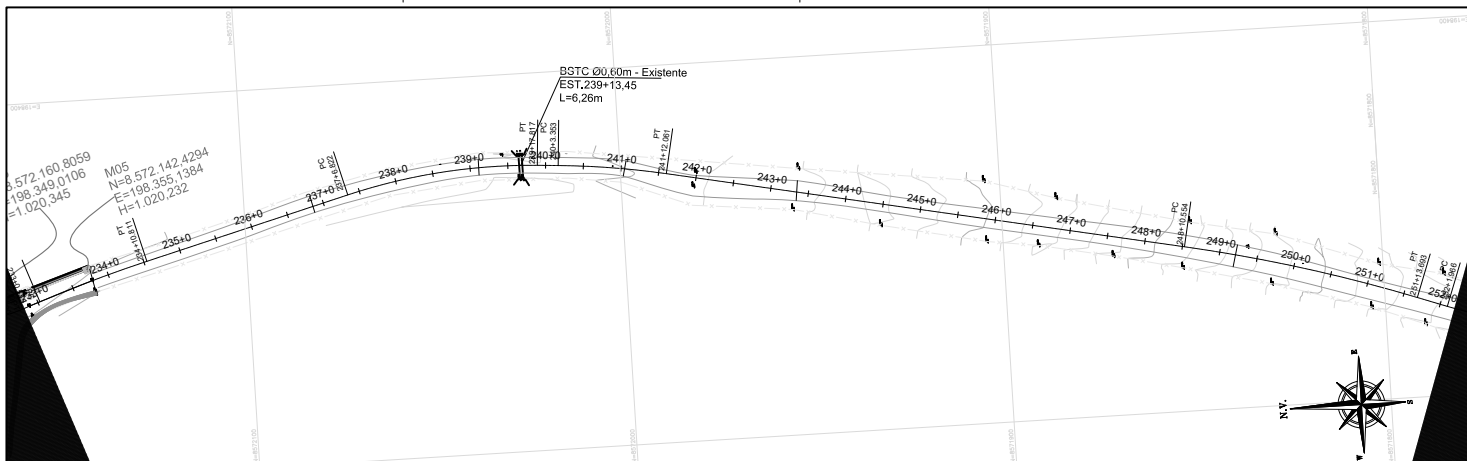

| |
|---|
| |
|---|

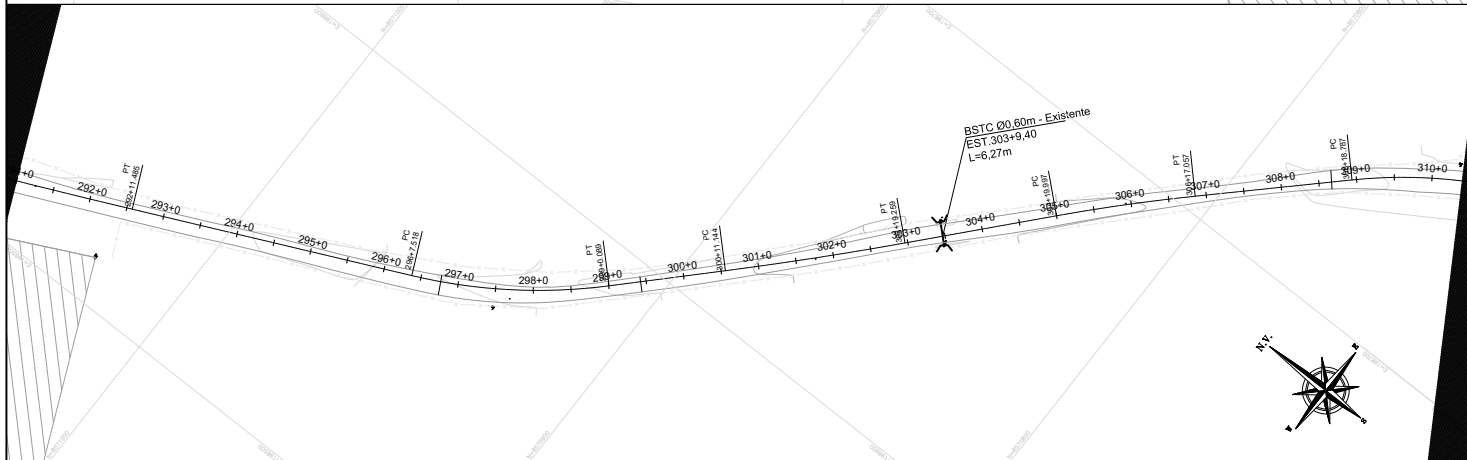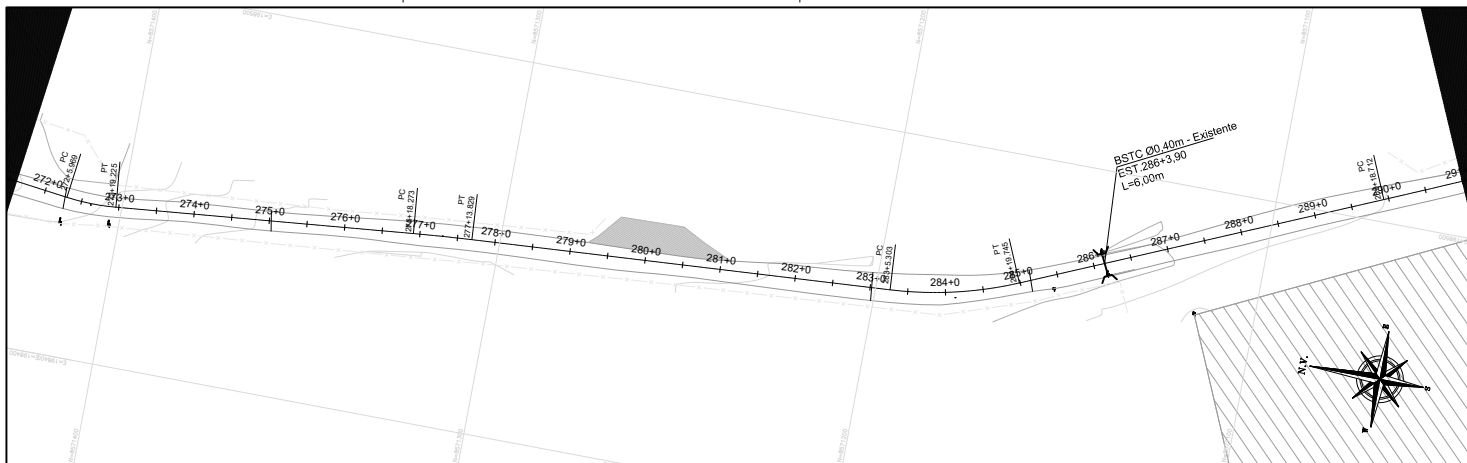

|      |      |       |        |        |           |                                                                                     |                                                                                  |   |                                                                                       |                                                  |            |
|------|------|-------|--------|--------|-----------|-------------------------------------------------------------------------------------|----------------------------------------------------------------------------------|---|---------------------------------------------------------------------------------------|--------------------------------------------------|------------|
|      |      |       |        |        |           |  | RESP. TÉCNICO:<br>MATHIAS R. DA S. SOARES<br>Nº CREA:<br>26.168.109.30 – CREA/SP |   |  | SECRETARIA DE INFRAESTRUTURA                     |            |
|      |      |       |        |        |           |                                                                                     | PROJ.:<br>WILDSON O. ROCHA<br>DES.:<br>WILDSON O. ROCHA<br>DATA:                 | RODOVIA: BA-852<br>TRECHO: POVOADO-(FELIZARDO-BELA SOMBRA-VEREDA)<br>SUBTRECHO:-----<br>EXTENSÃO: 6,69 Km |                                                                                       | TÍTULO:<br><br>PROJETO FINAL DE ENGENHARIA       |            |
|      |      |       |        |        |           |                                                                                     | ESCALA:<br>H=1:1000                                                              | LEVANTAMENTO PLANALTIMÉTRICO CADASTRAL                                                                    |                                                                                       | CIDADE:<br>PIATA – BAHIA<br>PRANCHA:<br>ET-09/10 | REV.:<br>0 |
| REV. | DATA | EXEC. | VERIF. | APROV. | DESCRIÇÃO |                                                                                     |                                                                                  |   |                                                                                       |                                                  |            |



## 6.0 - PROJETO GEOMÉTRICO

## PROJETO EM PLANTA

## PROJETO EM PERFIL

0+0 1+0 2+0

PROJETO (CORREDOR)

EIXO PROJETADO

CERCA EXISTENTE

MARCO DE TOPOGRÁFICO

EDIFICAÇÕES

ÁRVORE

POSTES EXISTENTES

CURVAS DE NÍVEL

BDCC - BUEIRO DUPLO CELULAR - PROJETADO


STC-TIPO / DNIT - ATERRO

STC-TIPO / DNIT - CORTE

DESCIDA D'ÁGUA RÁPIDA

SAÍDA D'ÁGUA COM DESCIDA  
D'ÁGUA TIPO RÁPIDO


DISSIPADOR DE ENERGIA

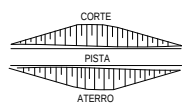

OFF SET

### PLANTA

ELEMENTOS DE CURVA HORIZONTAL

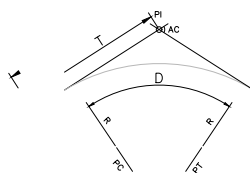


AC - ÂNGULO CENTRAL  
R - RAIO  
T - TANGENTE  
D - DESENVOLVIMENTO  
PC - PONTO DE CURVA  
PI - PONTO DE INTERSEÇÃO  
PT - PONTO DE TANGÊNCIA



NORTE DE PROJETO

FAIXA DE DOMÍNIO

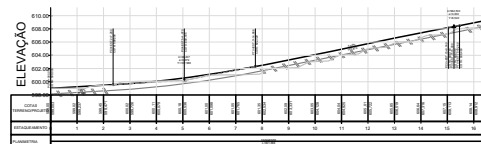

TERRENO PRIMITIVO

GREIDE DE PROJETO

DRENO LONGITUDINAL PROFUNDO


BDCC - BUEIRO DUPLO CELULAR - PROJETADO

BDTC - BUEIRO DUPLO TUBULAR - EXISTENTE


| |
|---|
| |</ |
|---|





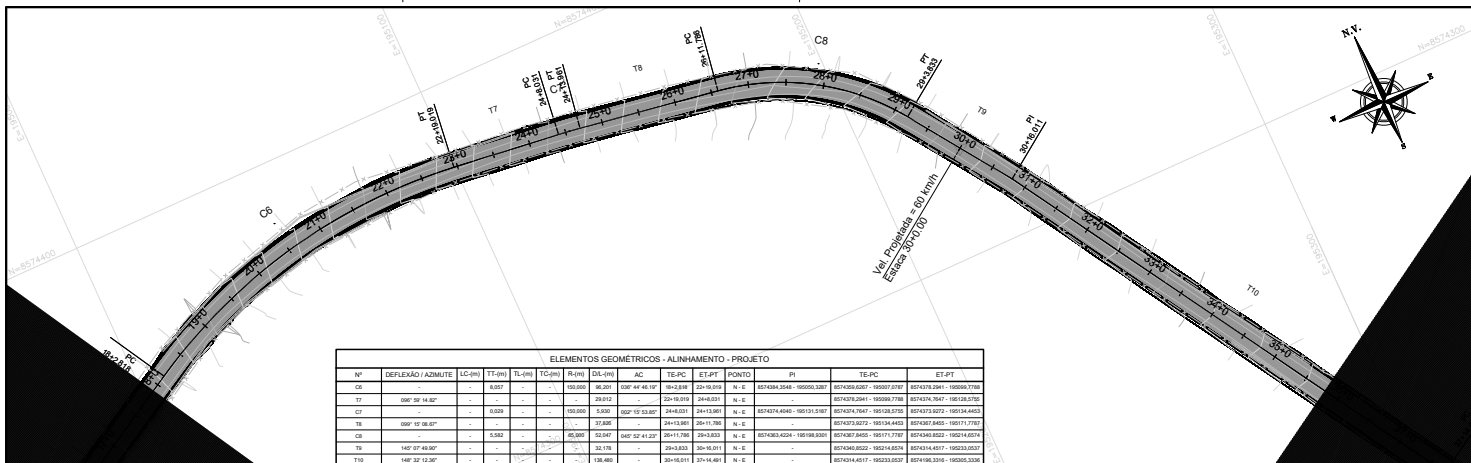


PERFIL\_ALINHAMENTO - 01 - (EST.:17+18.000 A EST.: 35+16.000)

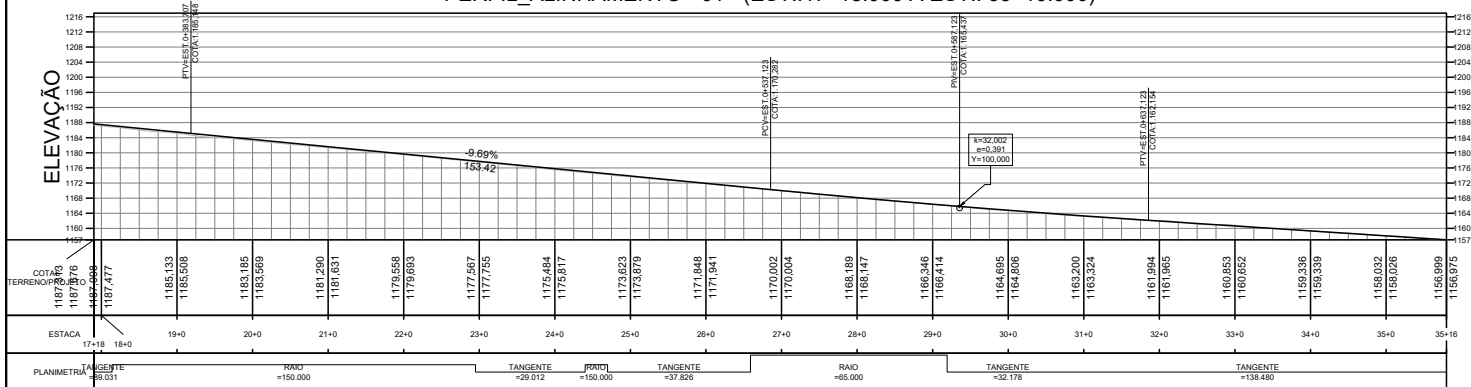


|                                                                    |  |  |  |   |  |   |  |                                                                                                 |  |
|--------------------------------------------------------------------|--|--|--|---|--|---|--|-------------------------------------------------------------------------------------------------|--|
| <b>CONSMAP</b><br>Consultoria, Locação e<br>Serviços de Topografia |  |  |  | RESP. TÉCNICO:<br>MATHIAS R. DA S. SOARES<br>Nº CREA: 26.168.109.30-CREA/SP<br>PROJ.:<br>WILDSON O. ROCHA<br>DES.:<br>WILDSON O. ROCHA<br>DATA: 03/2022<br>ESCALA: H=1:1000 |  | <b>PIATA</b><br>SECRETARIA DE INFRAESTRUTURA<br>RODOVA: BA-852<br>TRECHO: POVOADO-(FEIJARDO-BELA SOMBRA-VEREDA)<br>SUBTRECHO:-----<br>EXTENSÃO: 6,69 Km<br>PROJETO GEOMÉTRICO<br>PLANTA E PERFIL |  | TÍTULO:<br>PROJETO FINAL DE ENGENHARIA<br>CIDADE: PIATÁ - BAHIA<br>PRANCHA: Pg-04/28<br>REV.: 0 |  |
|--------------------------------------------------------------------|--|--|--|---|--|---|--|-------------------------------------------------------------------------------------------------|--|

| REV. | DATA | EXEC. | VERIF. | APROV. | DESCRIÇÃO |
|------|------|-------|--------|--------|-----------|
|      |      |       |        |        |           |
|      |      |       |        |        |           |
|      |      |       |        |        |           |
|      |      |       |        |        |           |

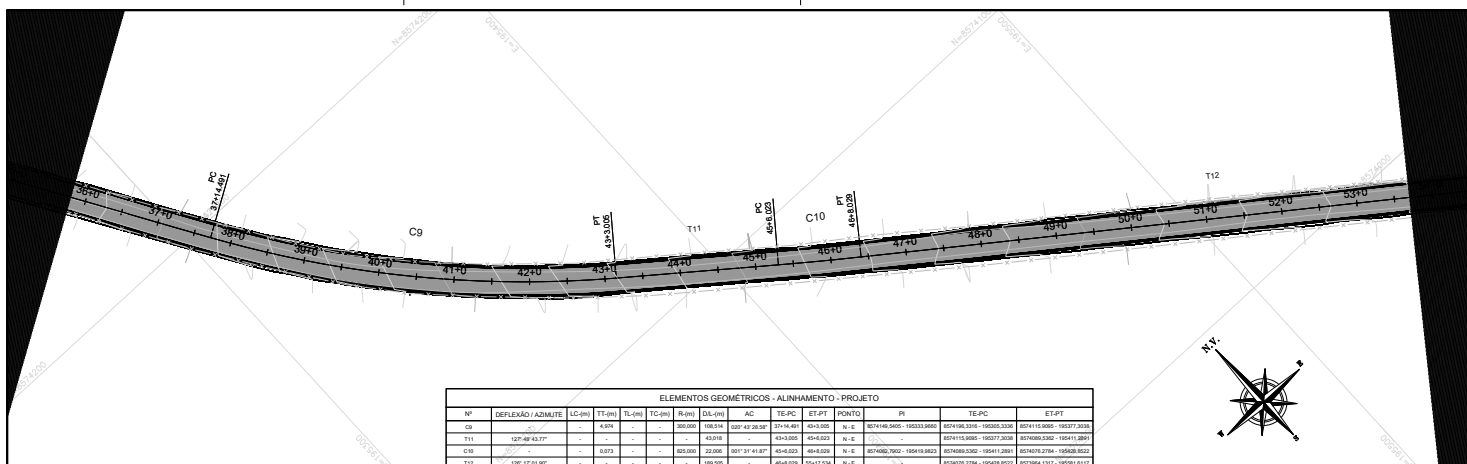


| ELEMENTOS GEOMÉTRICOS - ALINHAMENTO - PROJETO |                   |        |        |        |        |         |         |                 |            |           |       |                        |                        |
|-----------------------------------------------|-------------------|--------|--------|--------|--------|---------|---------|-----------------|------------|-----------|-------|------------------------|------------------------|
| Nº                                            | DEFLEXÃO / AZMUTE | LC (m) | TS (m) | TL (m) | TC (m) | R (m)   | DL (m)  | AC              | TE-PC      | ET-PT     | PONTO | R                      | TE-PC                  |
| C9                                            |                   |        | 4.89   | -      | -      | 300.000 | 108.516 | 327° 42' 38.08" | 371.16.481 | 454.0.000 | N - E | 807116.300 - 10000.000 | 807116.300 - 10000.000 |
| T11                                           | 127° 48' 43.77"   | -      | -      | -      | -      | -       | 43.018  | -               | 454.0.000  | 454.0.000 | N - E | 807116.300 - 10000.000 | 807116.300 - 10000.000 |
| C10                                           |                   |        | 5.873  | -      | -      | 400.000 | 22.000  | 307° 21' 41.48" | 454.0.000  | 454.0.000 | N - E | 807116.300 - 10000.000 | 807116.300 - 10000.000 |
| T12                                           | 108° 17' 51.90"   | -      | -      | -      | -      | -       | 40.000  | -               | 454.0.000  | 454.0.000 | N - E | 807116.300 - 10000.000 | 807116.300 - 10000.000 |

PERFIL\_ALINHAMENTO - 01 - (EST.:35+16.000 A EST.: 53+14.000)

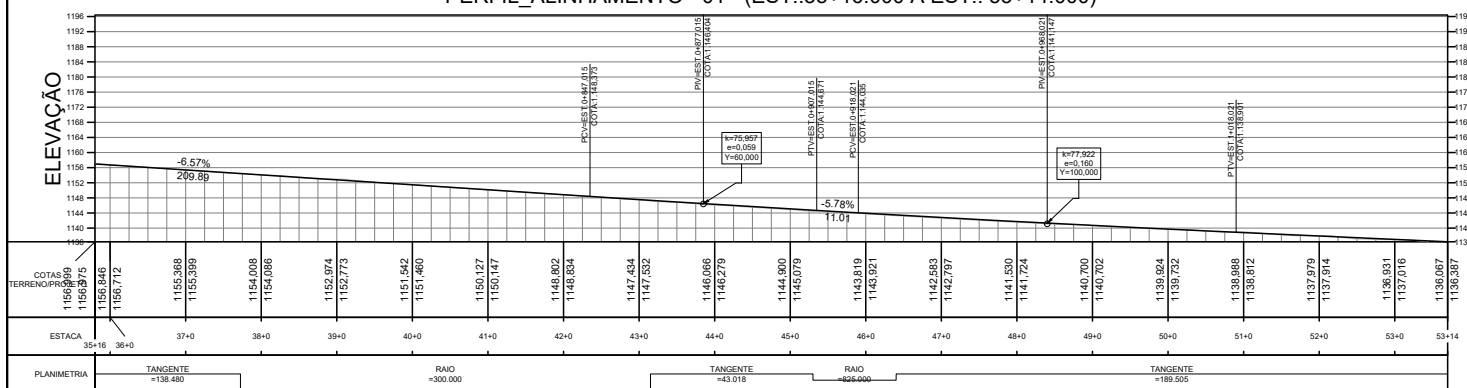


| |
|---|
| |
|---|



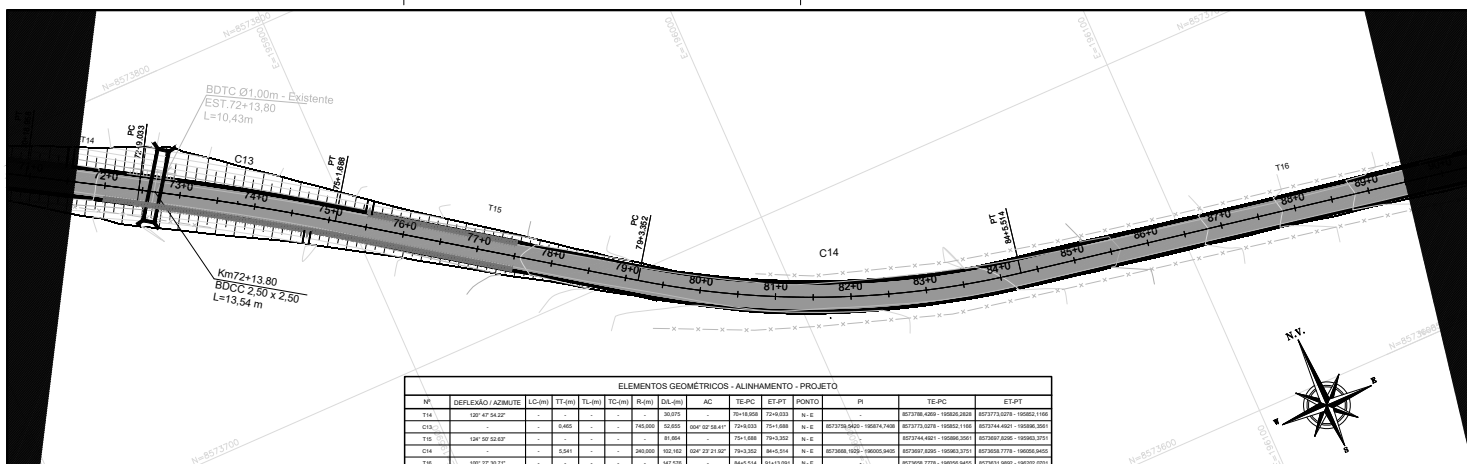


PERFIL\_ALINHAMENTO - 01 - (EST.:71+12.000 A EST.: 89+10.000)

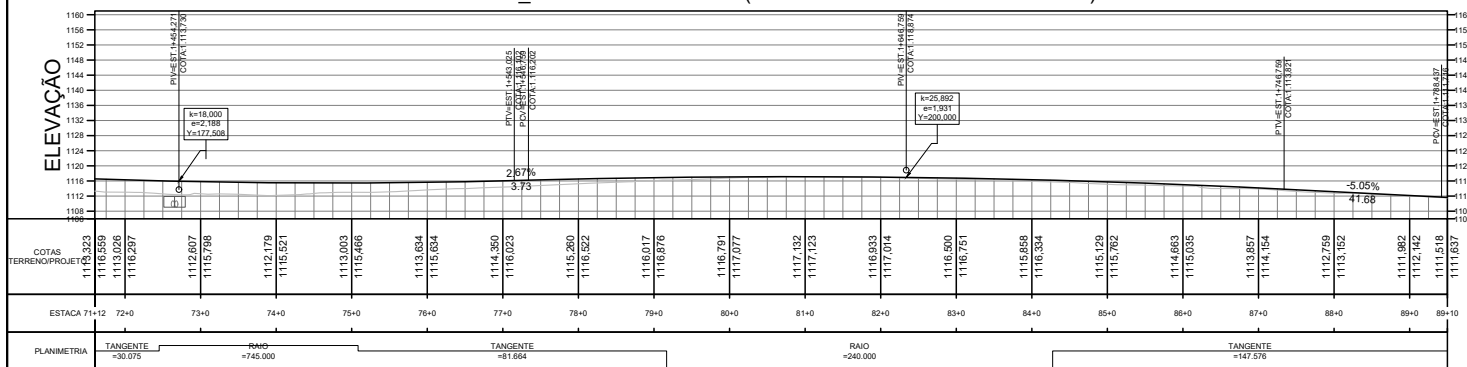


|                                                                    |  |  |  |  |   |  |   |  |                                                                                             |  |            |
|--------------------------------------------------------------------|--|--|--|--|---|--|---|--|---------------------------------------------------------------------------------------------|--|------------|
| <b>CONSMAP</b><br>Consultoria, Locação e<br>Serviços de Topografia |  |  |  |  | RESP. TÉCNICO:<br>MATHIAS R. DA S. SOARES<br>Nº CREA:<br>26.168.109.30-CREA/SP<br>PROJ.:<br>WILDSON O. ROCHA<br>DES.:<br>WILDSON O. ROCHA<br>DATA:<br>03/2022 |  | <b>PIATA</b><br>SECRETARIA DE INFRAESTRUTURA<br>RODOVA: BA-852<br>TRECHO: POVOADO-(FEIJARDO-BELA SOMBRA-VEREDA)<br>SUBTRECHO:<br>EXTENSÃO: 6,69 Km<br>PROJETO GEOMÉTRICO<br>PLANTA E PERFIL |  | TÍTULO:<br>PROJETO FINAL DE ENGENHARIA<br>CIDADE:<br>PIATÁ - BAHIA<br>PRANCHAS:<br>Pg-07/28 |  | REV.:<br>0 |
|--------------------------------------------------------------------|--|--|--|--|---|--|---|--|---------------------------------------------------------------------------------------------|--|------------|

| REV. | DATA | EXEC. | VERIF. | APROV. | DESCRIÇÃO |
|------|------|-------|--------|--------|-----------|
|      |      |       |        |        |           |
|      |      |       |        |        |           |
|      |      |       |        |        |           |
|      |      |       |        |        |           |





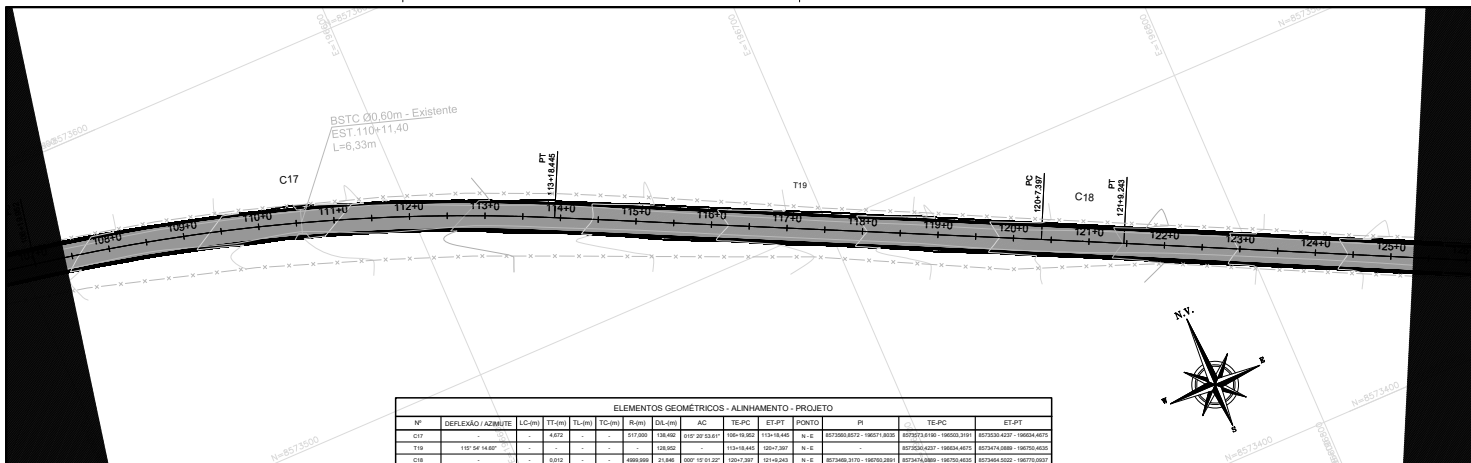

PERFIL\_ALINHAMENTO - 01 - (EST.:107+8.000 A EST.: 125+6.000)

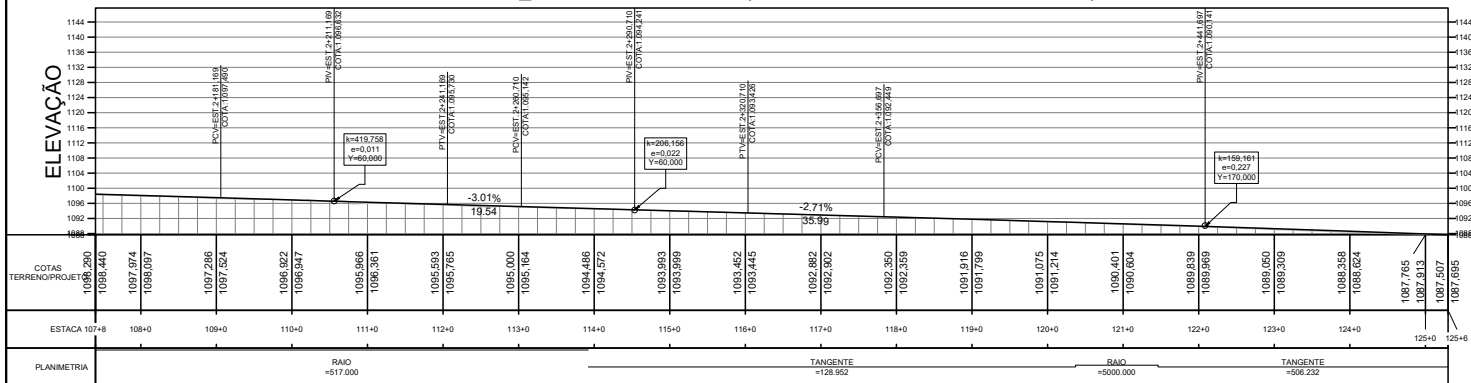

|                                         |  |  |  |  |  |  |   |  |   |  |
|-----------------------------------------|--|--|--|--|--|--|---|--|---|--|
| REV. DATA EXEC. VERIF. APROV. DESCRIÇÃO |  |  |  |  |  |  | RESP. TÉCNICO:<br>MATHIAS R. DA S. SOARES<br>Nº CREA:<br>26.168.109.30-CREA/SP<br>PROJ.:<br>WILDSON O. ROCHA<br>DES.:<br>WILDSON O. ROCHA<br>DATA:<br>03/2022 |  | SECRETARIA DE INFRAESTRUTURA<br>RODOVIA: BA-852<br>TRECHO: POVOADO-(FEIJARDO-BELA SOMBRA-VEREDA)<br>SUBTRECHO:<br>EXTENSÃO: 6,69 Km<br>CÍDADA: PIATÁ - BAHIA<br>PRANCHA: PG-09/28<br>REV.: 0 |  |
|-----------------------------------------|--|--|--|--|--|--|---|--|---|--|

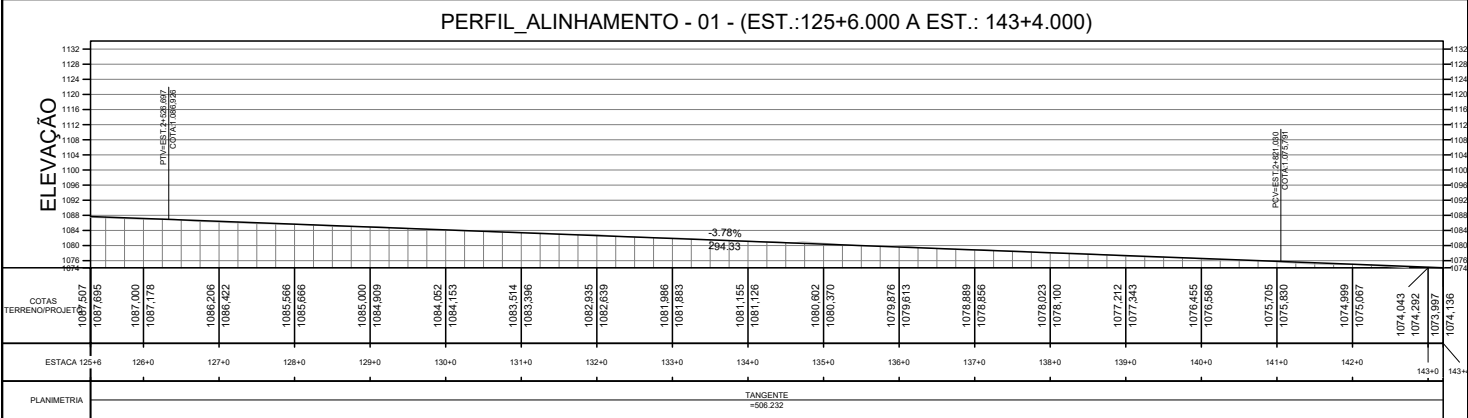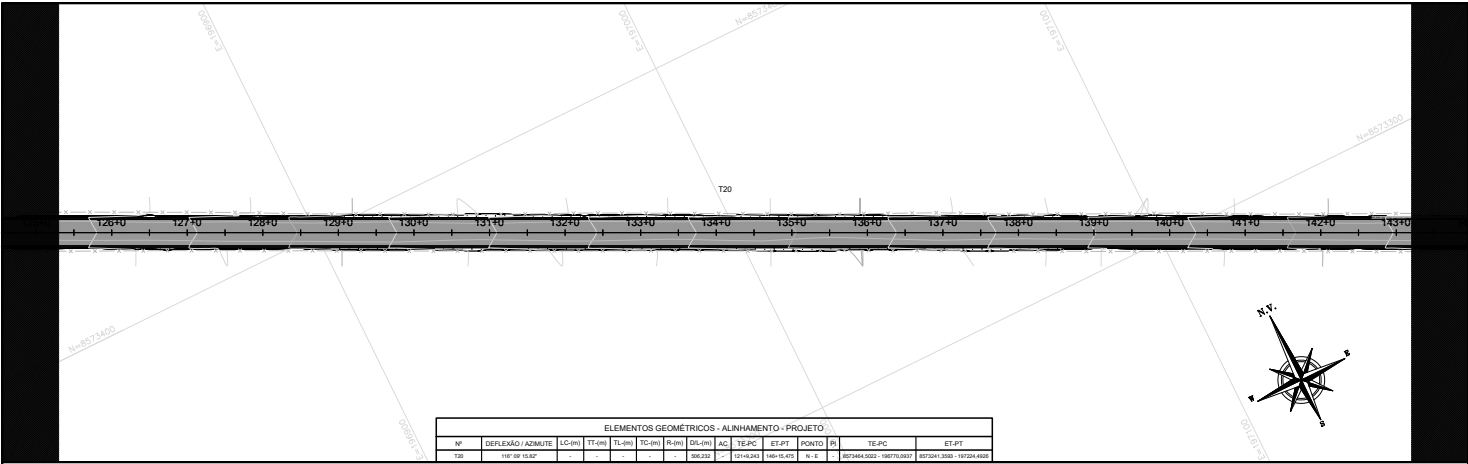

|               |                         |                                               |
|---------------|-------------------------|-----------------------------------------------|
| RES. TÉCNICO: | MATHIAS R. DA S. SOARES | SECRETARIA DE INFRAESTRUTURA                  |
| Nº CREA:      | 26.168.109.30-CREA/SP   | PROJETO FINAL DE ENGENHARIA                   |
| PROJ.:        | WILDSON O. ROCHA        | CIDADE: BAHIA                                 |
| DES.:         | WILDSON O. ROCHA        | TRECHO: POVOADO-(FEIJARDO-BELA SOMBRA-VEREDA) |
| DATA:         | 03/2022                 | SUBTRECHO: -                                  |
| ESCALA:       | H=1:1000                | EXTENSÃO: 6,69 Km                             |
| REV.:         | 0                       | PROJETO GEOMÉTRICO                            |
| DATA:         | 03/2022                 | PLANTA E PERFIL                               |
| EXEC.:        |                         | CIDADE: BAHIA                                 |
| VERIF.:       |                         | PRANCHA: Pg-10/28                             |
| APROV.:       |                         | REV.:                                         |
| DESCRICO      |                         |                                               |














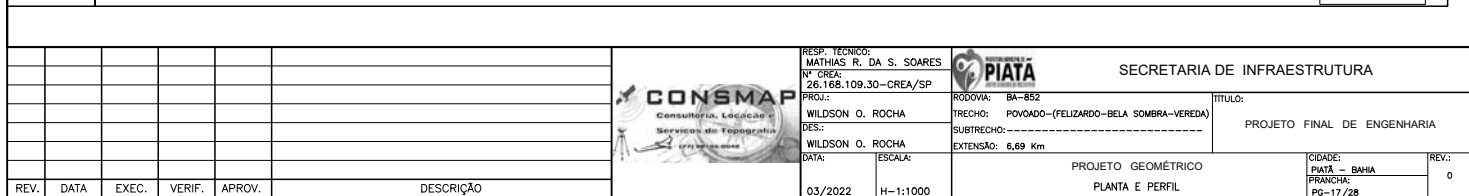

**ELEMENTOS GEOMÉTRICOS - ALINHAMENTO - PROJETO**

| Nº  | DEFLEXÃO / ADMITE | L.C. (m) | TS (m) | LC (m) | R (m)   | CS (m) | AC              | TE. PC     | ET. PT     | PONTO     | PI  | TE. PC       | ET. PT       |
|-----|-------------------|----------|--------|--------|---------|--------|-----------------|------------|------------|-----------|-----|--------------|--------------|
| TS2 | 180° 30' 42.52"   | -        | -      | -      | -       | -      | 28.473          | 268+4.104  | 268+12.277 | N-E       | -   | 8571484.2859 | 188443.1281  |
| CS1 | -                 | 1.803    | -      | -      | 85.000  | 28.798 | 538° 24' 54.15" | 268+12.577 | 271+12.333 | N-E       | -   | 8571483.3335 | 188446.1041  |
| TS3 | 187° 04' 36.72"   | -        | -      | -      | -       | -      | 23.558          | -          | 271+12.333 | 273+5.953 | N-E | -            | 8571428.2551 |
| CS2 | -                 | 5.368    | -      | -      | 85.000  | 13.200 | 174° 39' 31.07" | 271+12.580 | 274+15.225 | N-E       | -   | 8571468.2017 | 188441.3208  |
| TS4 | 174° 25' 05.67"   | -        | -      | -      | -       | -      | 75.048          | 274+15.225 | 276+18.273 | N-E       | -   | 8571461.5381 | 188441.5875  |
| CS3 | -                 | 5.368    | -      | -      | 85.000  | 13.200 | 001° 45' 57.20" | 276+18.273 | 277+15.829 | N-E       | -   | 8571315.1033 | 188445.4122  |
| TS5 | 170° 12' 52.74"   | -        | -      | -      | -       | -      | 71.478          | 277+15.829 | 280+5.353  | N-E       | -   | 8571322.9688 | 188446.8386  |
| CS4 | -                 | 1.301    | -      | -      | 105.000 | 24.492 | 179° 44' 02.37" | 280+5.353  | 284+16.745 | N-E       | -   | 8571178.8200 | 188445.8674  |
| TS6 | 180° 28' 05.37"   | -        | -      | -      | -       | -      | 58.367          | 284+16.745 | 286+16.712 | N-E       | -   | 8571462.8732 | 188446.4122  |


Vel. Projetada = 50 km/h  
Elevação 273+0.00

PC 269+15.57  
PT 271+13.20  
PC 272+42.06  
PT 274+18.57  
PC 283+4.30  
PT 284+18.14


TS2 TS3 TS4 TS5 TS6

CS1 CS2 CS3 CS4


N 0° 0' 0" E

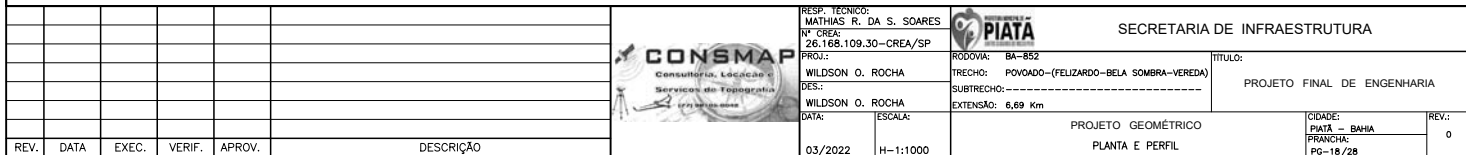


| ELEMENTOS GEOMÉTRICOS - ALINHAMENTO - PROJETO |                   |        |        |        |        |          |            |            |      |             |            |             |            |
|-----------------------------------------------|-------------------|--------|--------|--------|--------|----------|------------|------------|------|-------------|------------|-------------|------------|
| Nº                                            | DEFLEXÃO / AZMUTE | LC (m) | TT (m) | TL (m) | TC (m) | R (m)    | DS (m)     | AC         | TEPC | ET-PT       | PONTO      | PI          | TEPC       |
| 130                                           | 150° 28' 48,37"   | -      | -      | -      | -      | 60,00    | 280+75,00  | 280+15,00  | N-E  | 857102,8720 | 19856,4130 | 857102,8720 | 19856,4130 |
| 135                                           | 150° 28' 48,37"   | -      | 0,140  | -      | -      | 2400,000 | 280+16,712 | 280+16,712 | N-E  | 857102,8720 | 19856,4130 | 857102,8720 | 19856,4130 |
| 137                                           | 150° 12' 24,88"   | -      | -      | -      | -      | 70,00    | 280+11,455 | 280+11,455 | N-E  | 857102,8720 | 19856,4130 | 857102,8720 | 19856,4130 |
| 138                                           | 150° 28' 48,37"   | -      | 2,476  | -      | -      | 145,000  | 280+11,455 | 280+11,455 | N-E  | 857102,8720 | 19856,4130 | 857102,8720 | 19856,4130 |
| 139                                           | 150° 28' 48,37"   | -      | -      | -      | -      | 21,000   | 280+11,455 | 280+11,455 | N-E  | 857102,8720 | 19856,4130 | 857102,8720 | 19856,4130 |
| 137                                           | 150° 12' 24,88"   | -      | 0,289  | -      | -      | 100,000  | 280+11,455 | 280+11,455 | N-E  | 857102,8720 | 19856,4130 | 857102,8720 | 19856,4130 |
| 138                                           | 150° 12' 24,88"   | -      | -      | -      | -      | 40,738   | 280+11,455 | 280+11,455 | N-E  | 857102,8720 | 19856,4130 | 857102,8720 | 19856,4130 |

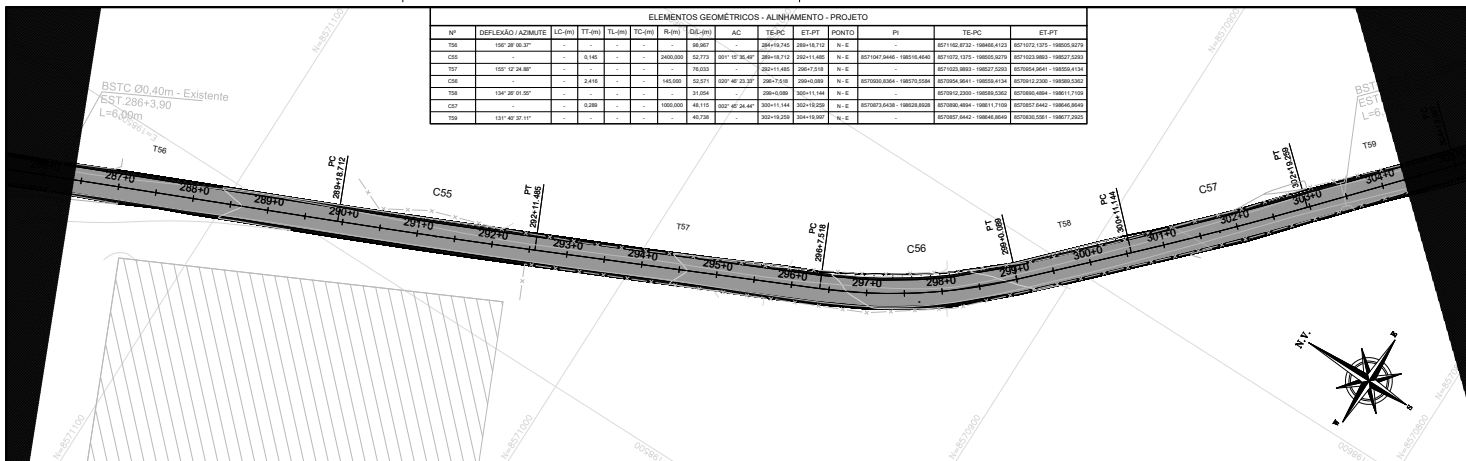

PERFIL\_ALINHAMENTO - 01 - (EST.:286+8.000 A EST.: 304+6.000)

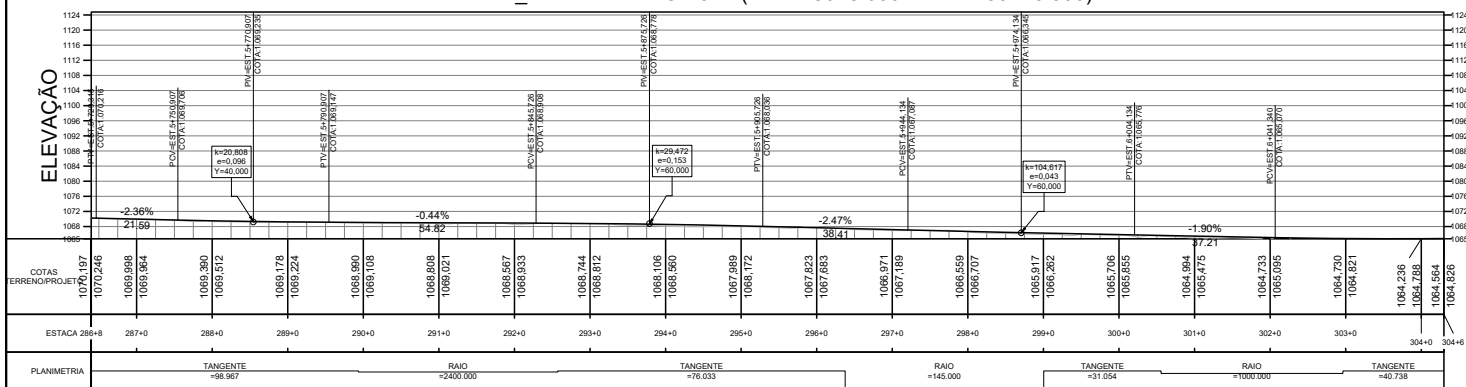


|   |  |  |  |  |                                                                    |  |                                                               |  |
|---|--|--|--|--|--------------------------------------------------------------------|--|---------------------------------------------------------------|--|
| <div> <div> </div> <div> <p>RESP. TÉCNICO:<br/>MATHIAS R. DA S. SOARES<br/>Nº CREA: 26.168.109.30-CREA/SP</p> </div> </div>   |  |  |  |  | <div> </div>                                                       |  | SECRETARIA DE INFRAESTRUTURA                                  |  |
| <div> <div> <p>PROJ.: WILDSON O. ROCHA</p> <p>DES.: WILDSON O. ROCHA</p> <p>DATA: 03/2022</p> <p>ESCALA: H=1:1000</p> </div> <div> <p>RODAVIA: BA-852</p> <p>TRECHO: POVOADO-(FEIJUZZARDO-BELA SOMBRA-VEREDA)</p> <p>SUBTRECHO: EXTENSÃO: 6,69 Km</p> </div> </div> |  |  |  |  | <div> <p>TÍTULO: PROJETO FINAL DE ENGENHARIA</p> </div>            |  | <div> <p>PROJETO GEOMÉTRICO</p> <p>PLANTA E PERFIL</p> </div> |  |
| <div> <p>REV. DATA EXEC. VERIF. APROV. DESCRIÇÃO</p> </div>   |  |  |  |  | <div> <p>CIDADE: PIATA - BAHIA</p> <p>PRANCHA: Pg-19/28</p> </div> |  | <div> <p>REV.: 0</p> </div>                                   |  |

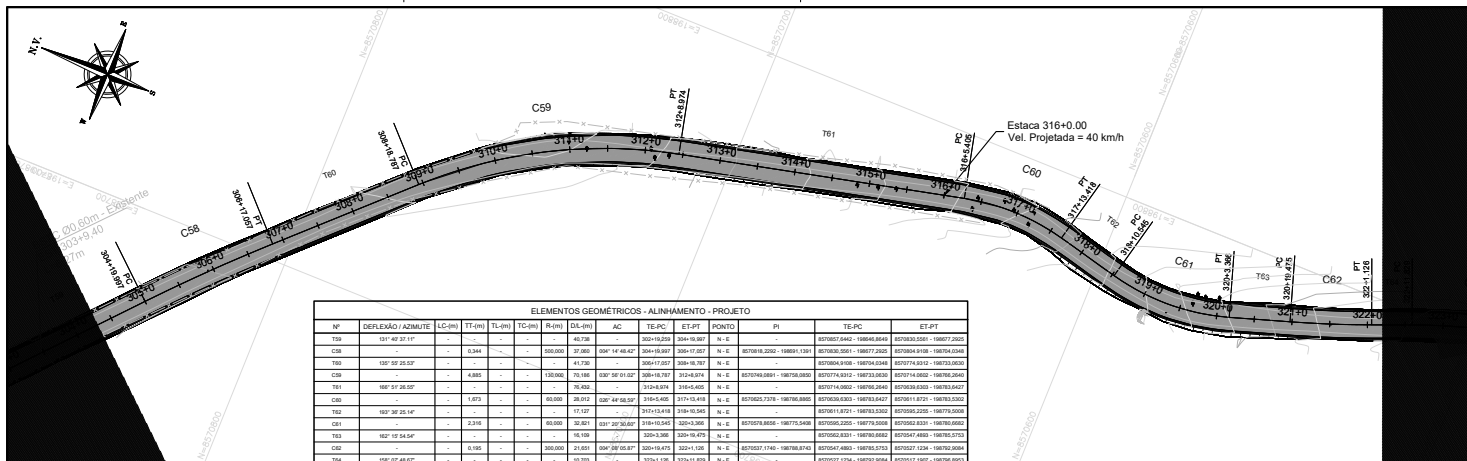

| Nº  | DEFLEXÃO (AZMUTE) | LC (m) | TT (m) | TL (m) | TC (m) | R (m)   | DL (m) | AC              | TE-PC      | ET-PT      | PONTO | PI                        | TE-PC                     | ET-PT                     |
|-----|-------------------|--------|--------|--------|--------|---------|--------|-----------------|------------|------------|-------|---------------------------|---------------------------|---------------------------|
| T59 | 131° 42' 31.11"   | -      | -      | -      | -      | -       | -      | 40.738          | 304+10.253 | 304+10.807 | N-E   | -                         | 307087.6402 - 108046.8049 | 307088.5201 - 108077.2503 |
| C58 | 130° 59' 23.53"   | -      | 0.244  | -      | -      | 200.000 | 30.280 | 580° 14' 48.42" | 304+10.807 | 304+10.807 | N-E   | 307088.5201 - 108077.2503 | 307088.5201 - 108077.2503 | 307088.5201 - 108077.2503 |
| T60 | 130° 59' 23.53"   | -      | -      | -      | -      | -       | 41.730 | 580° 14' 48.42" | 304+10.807 | 304+10.807 | N-E   | 307088.5201 - 108077.2503 | 307088.5201 - 108077.2503 | 307088.5201 - 108077.2503 |
| C59 | 130° 59' 23.53"   | -      | 0.244  | -      | -      | 200.000 | 30.280 | 580° 14' 48.42" | 304+10.807 | 304+10.807 | N-E   | 307088.5201 - 108077.2503 | 307088.5201 - 108077.2503 | 307088.5201 - 108077.2503 |
| T61 | 130° 59' 23.53"   | -      | -      | -      | -      | -       | 41.730 | 580° 14' 48.42" | 304+10.807 | 304+10.807 | N-E   | 307088.5201 - 108077.2503 | 307088.5201 - 108077.2503 | 307088.5201 - 108077.2503 |
| C60 | 130° 59' 23.53"   | -      | 0.244  | -      | -      | 200.000 | 30.280 | 580° 14' 48.42" | 304+10.807 | 304+10.807 | N-E   | 307088.5201 - 108077.2503 | 307088.5201 - 108077.2503 | 307088.5201 - 108077.2503 |
| T64 | 130° 59' 23.53"   | -      | -      | -      | -      | -       | 41.730 | 580° 14' 48.42" | 304+10.807 | 304+10.807 | N-E   | 307088.5201 - 108077.2503 | 307088.5201 - 108077.2503 | 307088.5201 - 108077.2503 |

PERFIL\_ALINHAMENTO - 01 - (EST.:304+6.000 A EST.: 322+4.000)

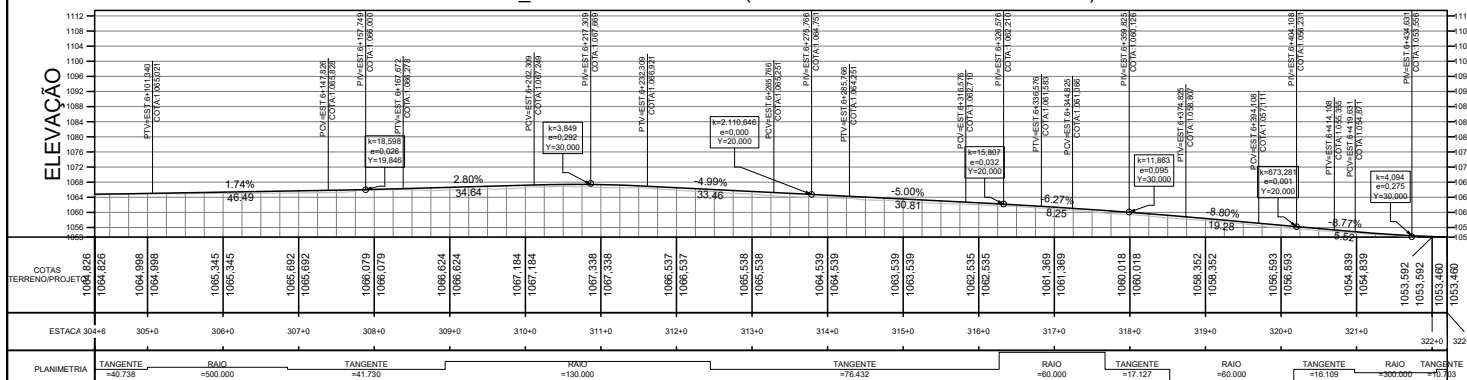

|                                         |  |  |  |  |  |  |   |  |   |  |                                                                                                 |  |
|-----------------------------------------|--|--|--|--|--|--|---|--|---|--|-------------------------------------------------------------------------------------------------|--|
| REV. DATA EXEC. VERIF. APROV. DESCRIÇÃO |  |  |  |  |  |  | RESP. TÉCNICO:<br>MATHIAS R. DA S. SOARES<br>Nº CREA: 26.168.109.30-CREA/SP<br>PROJ.:<br>WILDSON O. ROCHA<br>DES.:<br>WILDSON O. ROCHA<br>DATA: 03/2022<br>ESCALA: H=1:1000 |  | SECRETARIA DE INFRAESTRUTURA<br>CDD: 852<br>TREC: POVOADO-(FEIJARDO-BELA SOMBRA-VEREDA)<br>SUBTREC: -<br>EXTENSÃO: 6,69 Km<br>PROJETO GEOMÉTRICO<br>PLANTA E PERFIL |  | TÍTULO:<br>PROJETO FINAL DE ENGENHARIA<br>CIDADE: PIATÁ - BAHIA<br>PRANCHA: Pg-20/28<br>REV.: 0 |  |
|-----------------------------------------|--|--|--|--|--|--|---|--|---|--|-------------------------------------------------------------------------------------------------|--|