
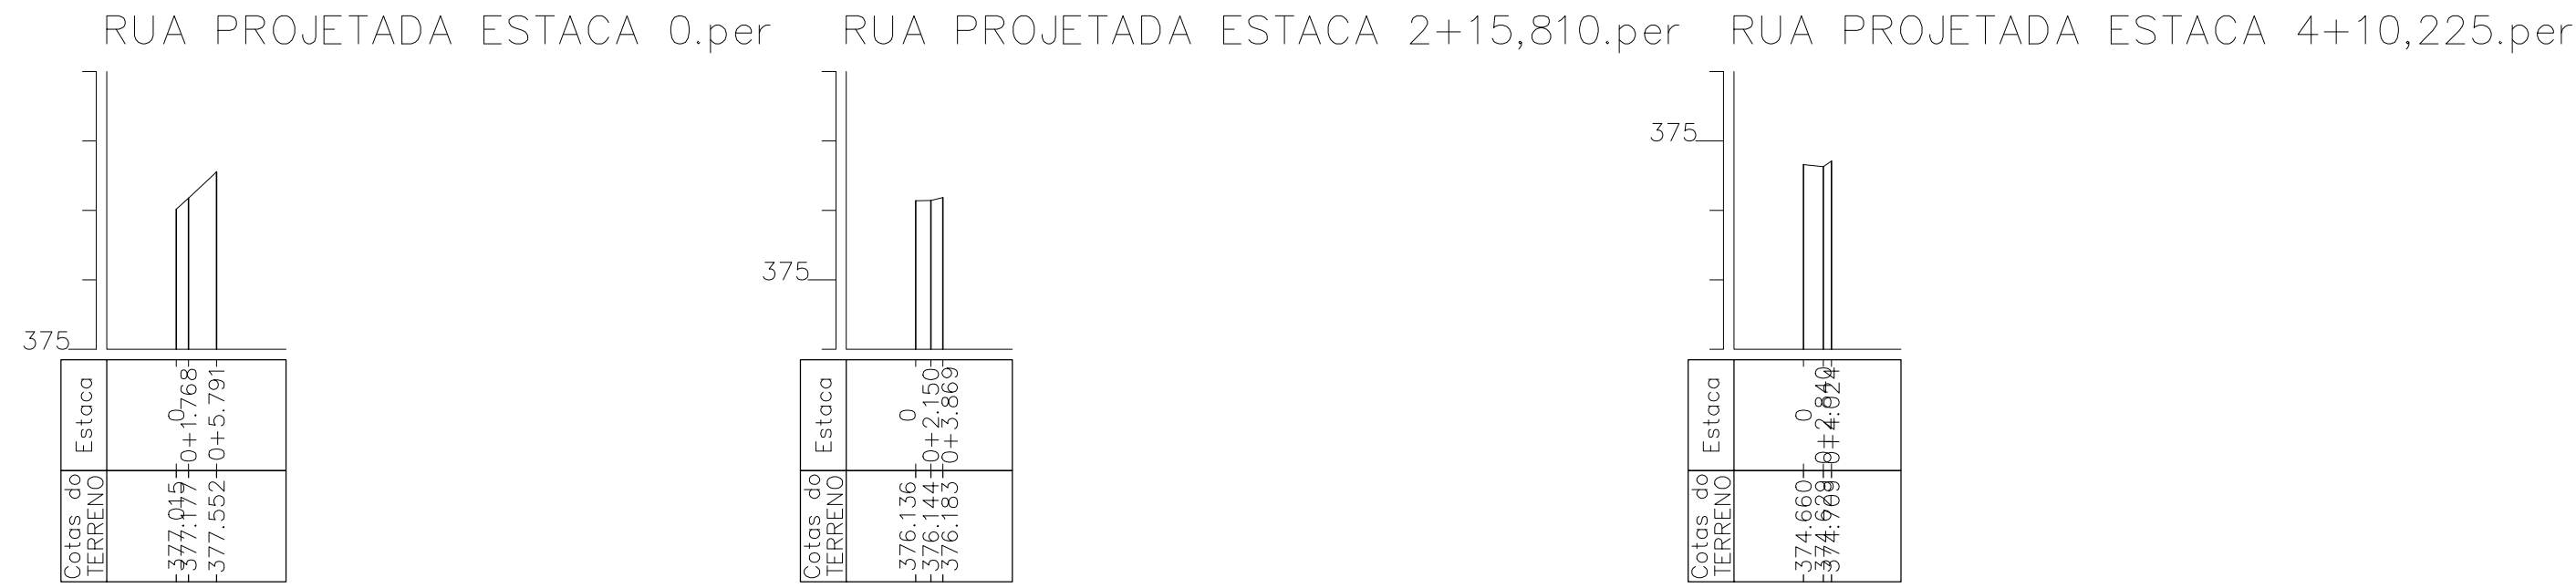
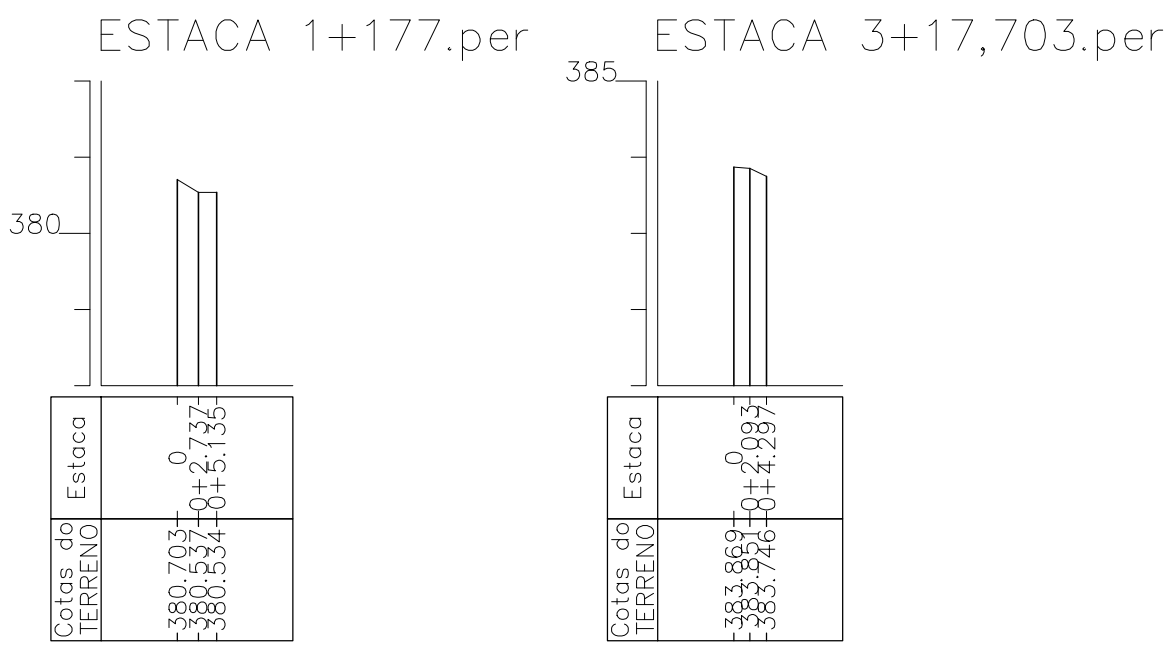
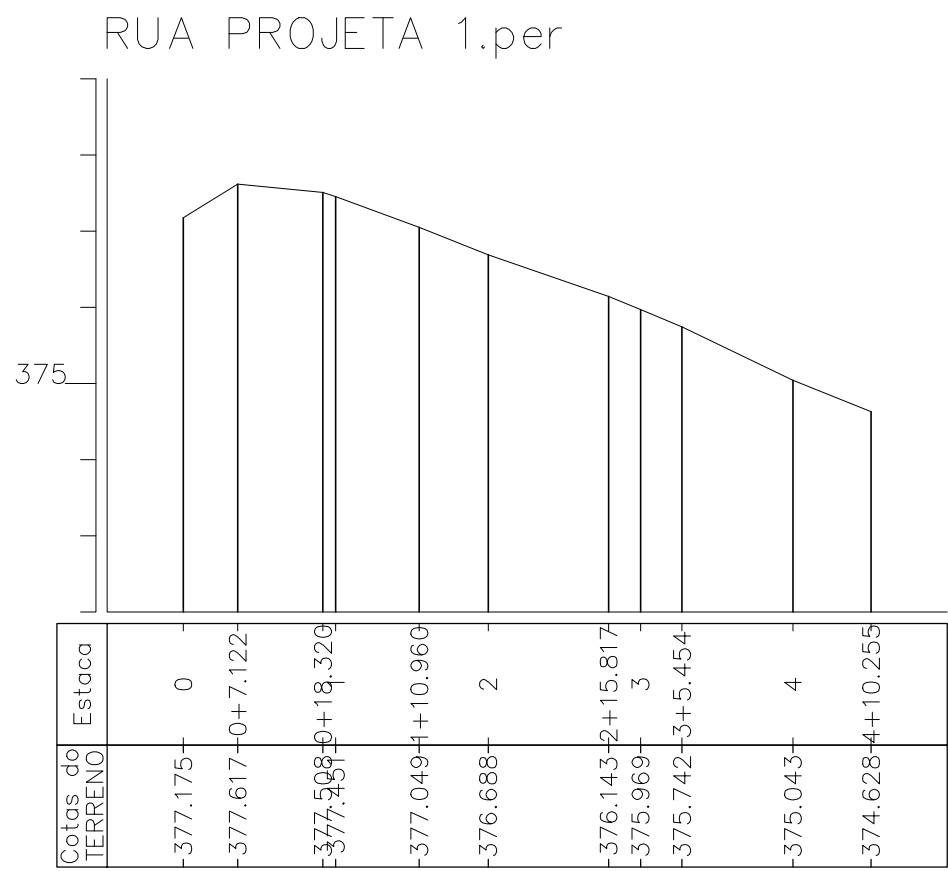


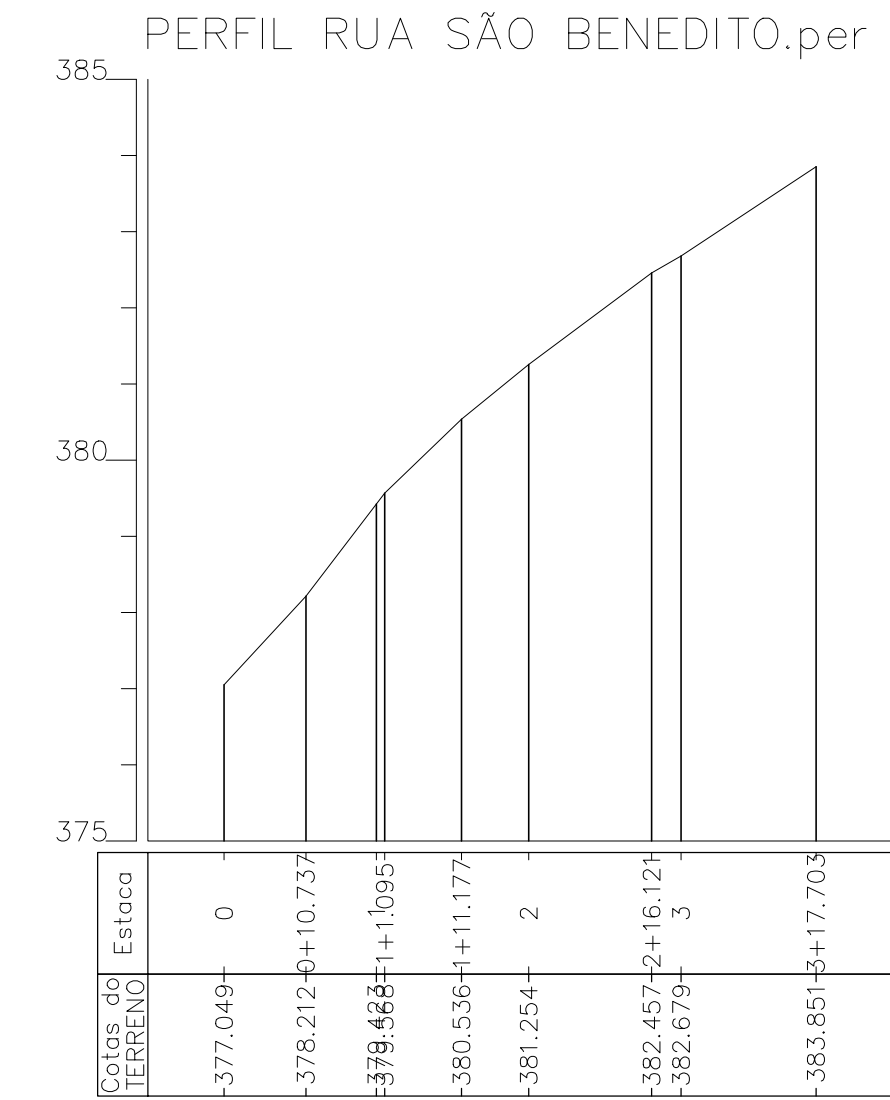

REVISÃO	DESCRIÇÃO	REVISADO POR	DATA
REVISÃO 01			

DRENAGEM

EDIFICAÇÕES