


1 CORTE A/A  
1 : 150

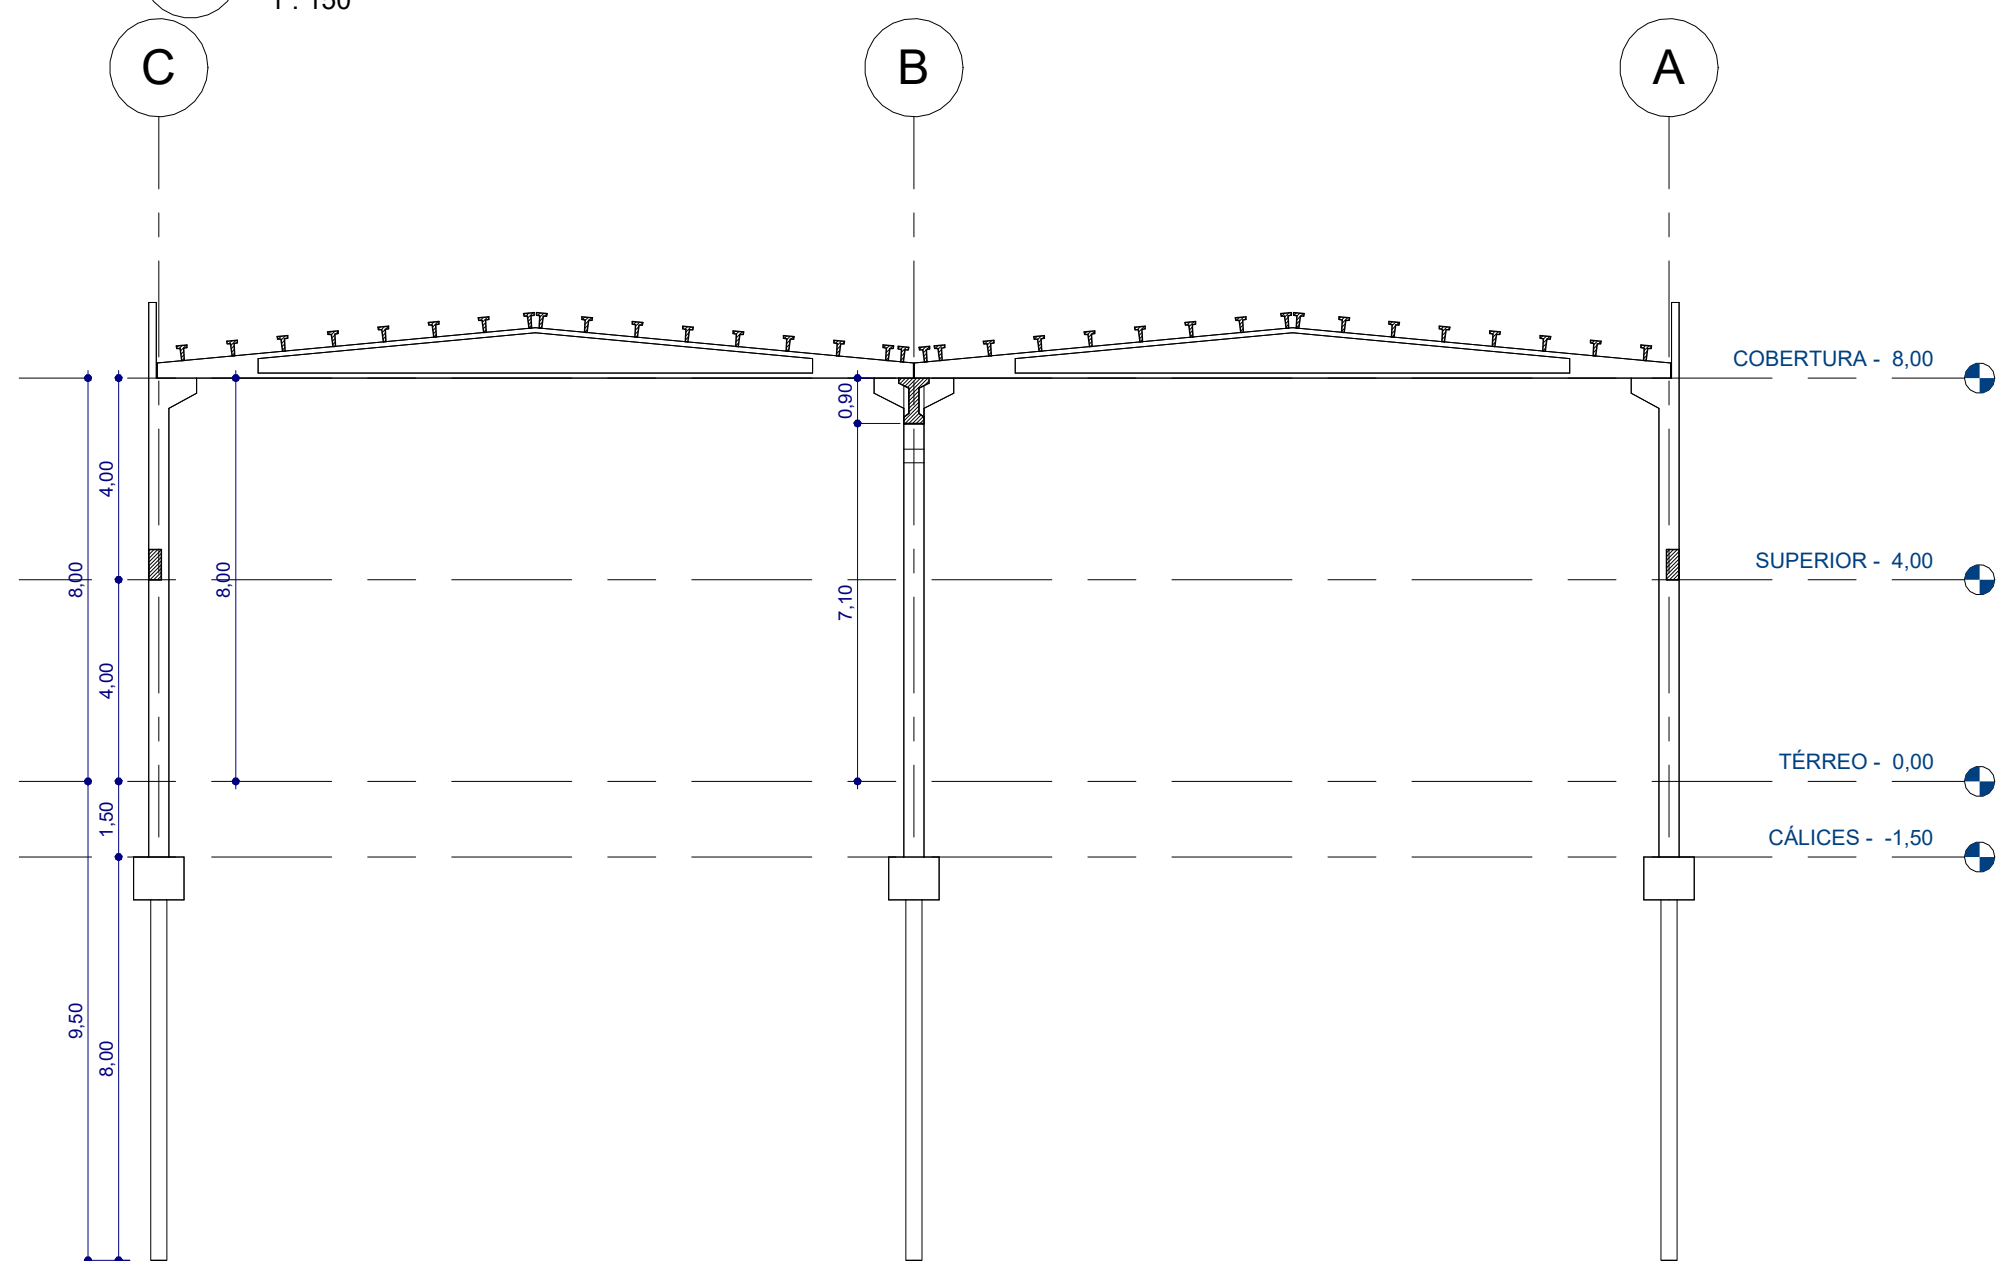

2 CORTE B/B  
1 : 150

## PROJETO ESTRUTURAL EM PRÉ-MOLDADO

PROPRIETÁRIO: PREFEITURA MUNICIPAL DE SAPEAÇU - BA

*Dorinaldo G. de Mello Neto*  
Dorinaldo G. de Mello Neto  
ENGENHEIRO CIVIL  
ENGENHEIRO DE SEG. DO TRABALHO  
CREA 95.406/BA

DORANALDO G. DE MELLO NETO  
CREA: 95.406/BA

OBRA:  
MERCADO MUNICIPAL

MUNICÍPIO:  
SAPEAÇU - BA

DATA:  
07/2025

Nº DA PRANCHA

05 / 16

ESCALA:  
1 : 150