




1 Vista lateral
1 : 50

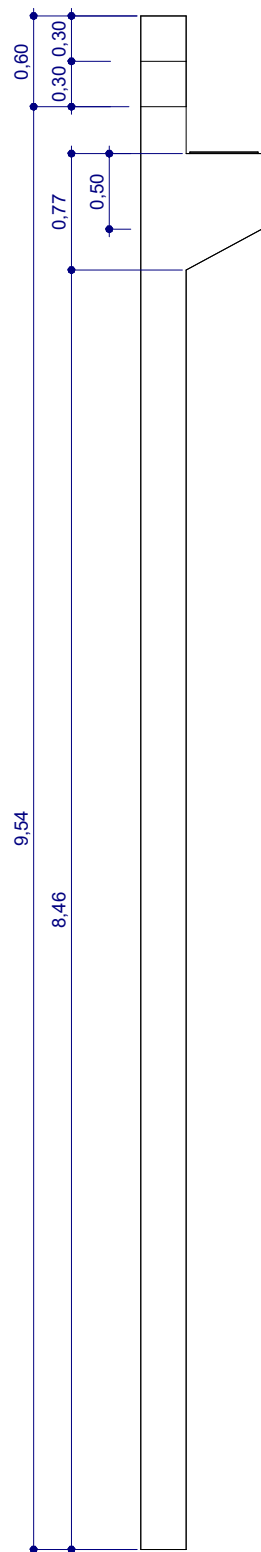


2 Vista frontal
1 : 50

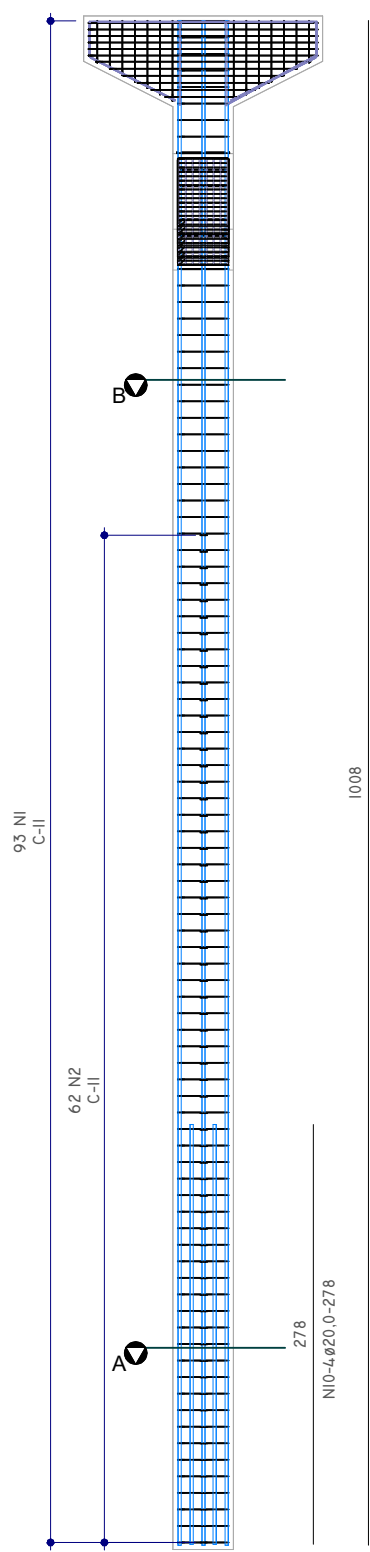

3 Det. Armação
1 : 50

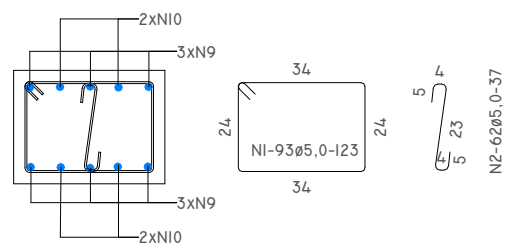

4 VISTA A
1 : 20

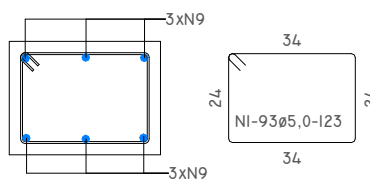


5 VISTA B
1 : 20

QUADRO DE AÇO PARA 1x P04							
Pos.	Tipo	Diâm.	Comprimento			Peso (kg)	
			Quant.	Unit. (cm)	Total (cm)	P. Metro	P. Total
N1	CA-50	8,0	14	VAR.	1.795	0,394	7,08
N1	CA-60	5,0	105	VAR.	15.103	0,154	23,27
N2	CA-60	5,0	62	37	2.316	0,154	3,57
N4	CA-60	5,0	14	VAR.	1.915	0,154	2,95
N7	CA-60	5,0	16	223	3.564	0,154	5,49
N8	CA-60	5,0	9	VAR.	1.546	0,154	2,38
N9	CA-50	20,0	6	1008	6.049	2,465	149,10
N9	CA-60	5,0	7	VAR.	1.337	0,154	2,06
N10	CA-50	8,0	8	107	858	0,394	3,38
N10	CA-50	20,0	4	278	1.110	2,465	27,36
Total			245		35.593		226,64

VOLUME DE CONCRETO PARA 2X P04						
Tipo	Seção	Qtd.	Vol. unit.	Peso unit. (ton.)	Vol. total	Peso total (ton)
PILAR	0,30 x 0,40 x 10,14	2	1,376 m³	3,440	2,752 m³	6,88
CONSOLO	0,40 x 0,50 x 0,77	2	0,127 m³	0,318	0,254 m³	0,64
TOTAL			1,503 m³	3,758	3,006 m³	7,52

RESUMO DE AÇO PARA 2X P04						
Tipo	Diâmetro	Total unit. (cm)	Peso unit. (kg)	Qtd. Peça	Total (cm)	Peso total (kg)
CA-50	8,0	2.653	10,46	2	5.306	20,92
CA-50	20,0	7.159	176,46	2	14.318	352,92
CA-60	5,0	25.781	39,72	2	51.562	79,43
Total		35.593	226,64		71.186	453,28

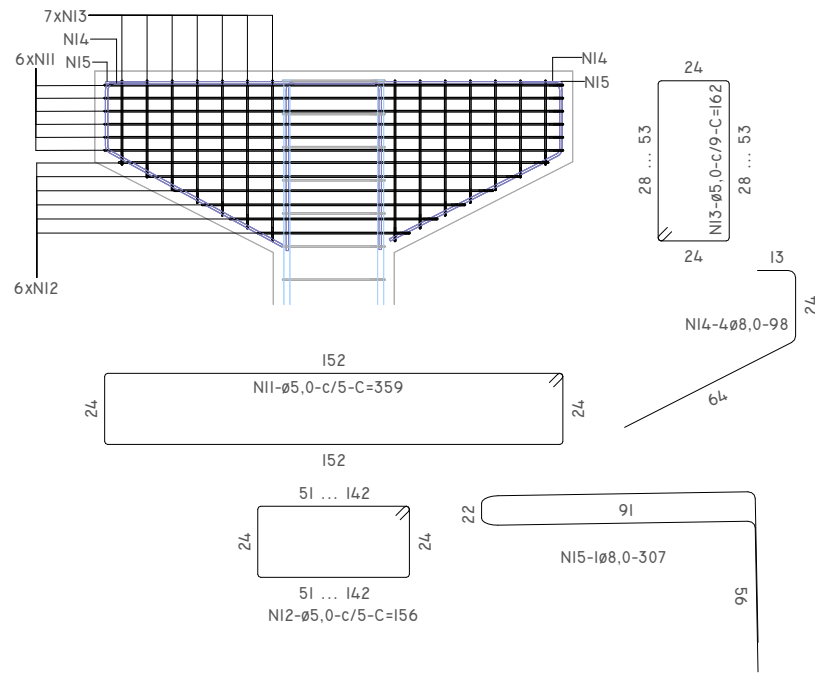

PROJETO ESTRUTURAL EM PRÉ-MOLDADO

PROPRIETÁRIO: PREFEITURA MUNICIPAL DE SAPEAÇU - BA

Dorinaldo G. de Mello Neto
Dorinaldo G. de Mello Neto
ENGENHEIRO CIVIL
INGENHEIRO DE SEG. DO TRABALHO
CREA 95.406/BA

DORINALDO G. DE MELLO NETO
CREA: 95.406/BA

OBRA:
MERCADO MUNICIPAL

MUNICÍPIO:
SAPEAÇU - BA

DATA:
07/2025

Nº DA PRANCHA

12 / 16

ESCALA:
Como indicada